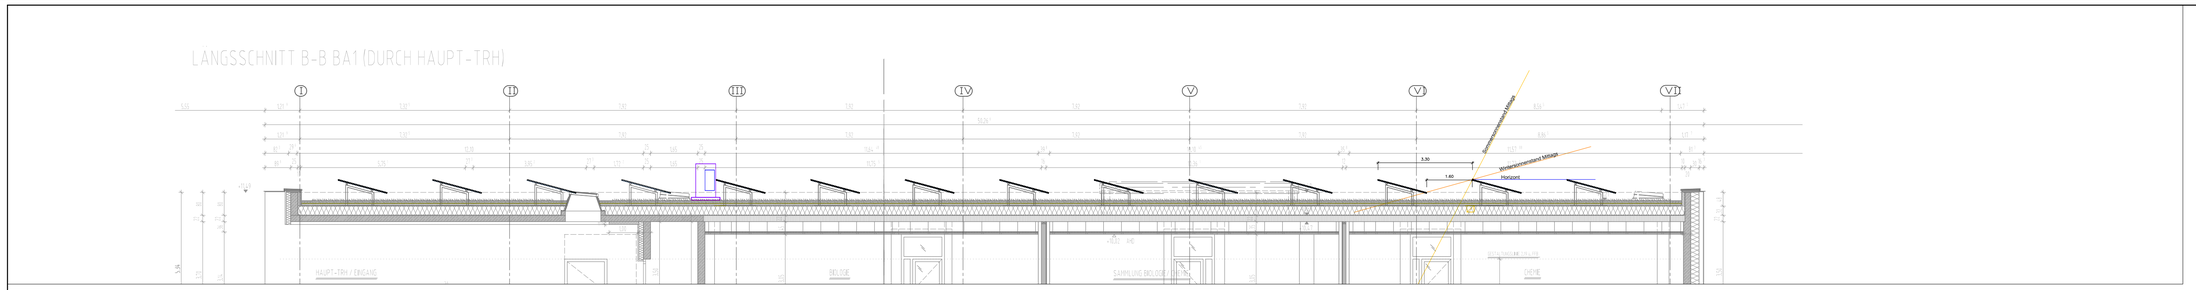

Legende PV-Anlage

Wechselrichter
PV-Anlage

PV-Modul 460 W
Leistungsdichte
1,52x 1,134 x 30 mm
Gewicht: 24 kg

Bezeichnung	Photovoltaik	Planindex	Umfang / Gebäudeteil
		R00	1. BA
Ebene / Geschoß	Dachaufsicht	gezeichnet	Detailplan-Bezeichnung
Leistungsphase	Ausschreibung	Datum	Maßstab
		29.04.2026	1 : 50
Dateiname	WES-PV-DA-1000-Ap00-20260429	Projektnummer	Plangröße
		-	1730x841 mm

KRITERIEN	ANZ.	ÄNDERUNGEN:	DATUM
00			
01			
02			
03			
04			
05			
06			
07			
08			
09			
10			
11			
12			
13			
14			
15			

Änderungsverzeichnis

Projekt-Übersicht

Projekt

Aufstockung und Sanierung Walter-Erbe-Schule
Primus-Truber-Straße, 72072 Tübingen - Derendingen

Bauherr

Universitätsstadt Tübingen, Fachbereich Hochbau und Gebäudemanagement
Brunnenstraße 3, 72074 Tübingen
TEL.: 07071 / 204-2577

Architekt

-
TEL.: - E-Mail: -

Firma

-
TEL.: - E-Mail: -

Projekt-leitung

-
TEL.: - E-Mail: -