


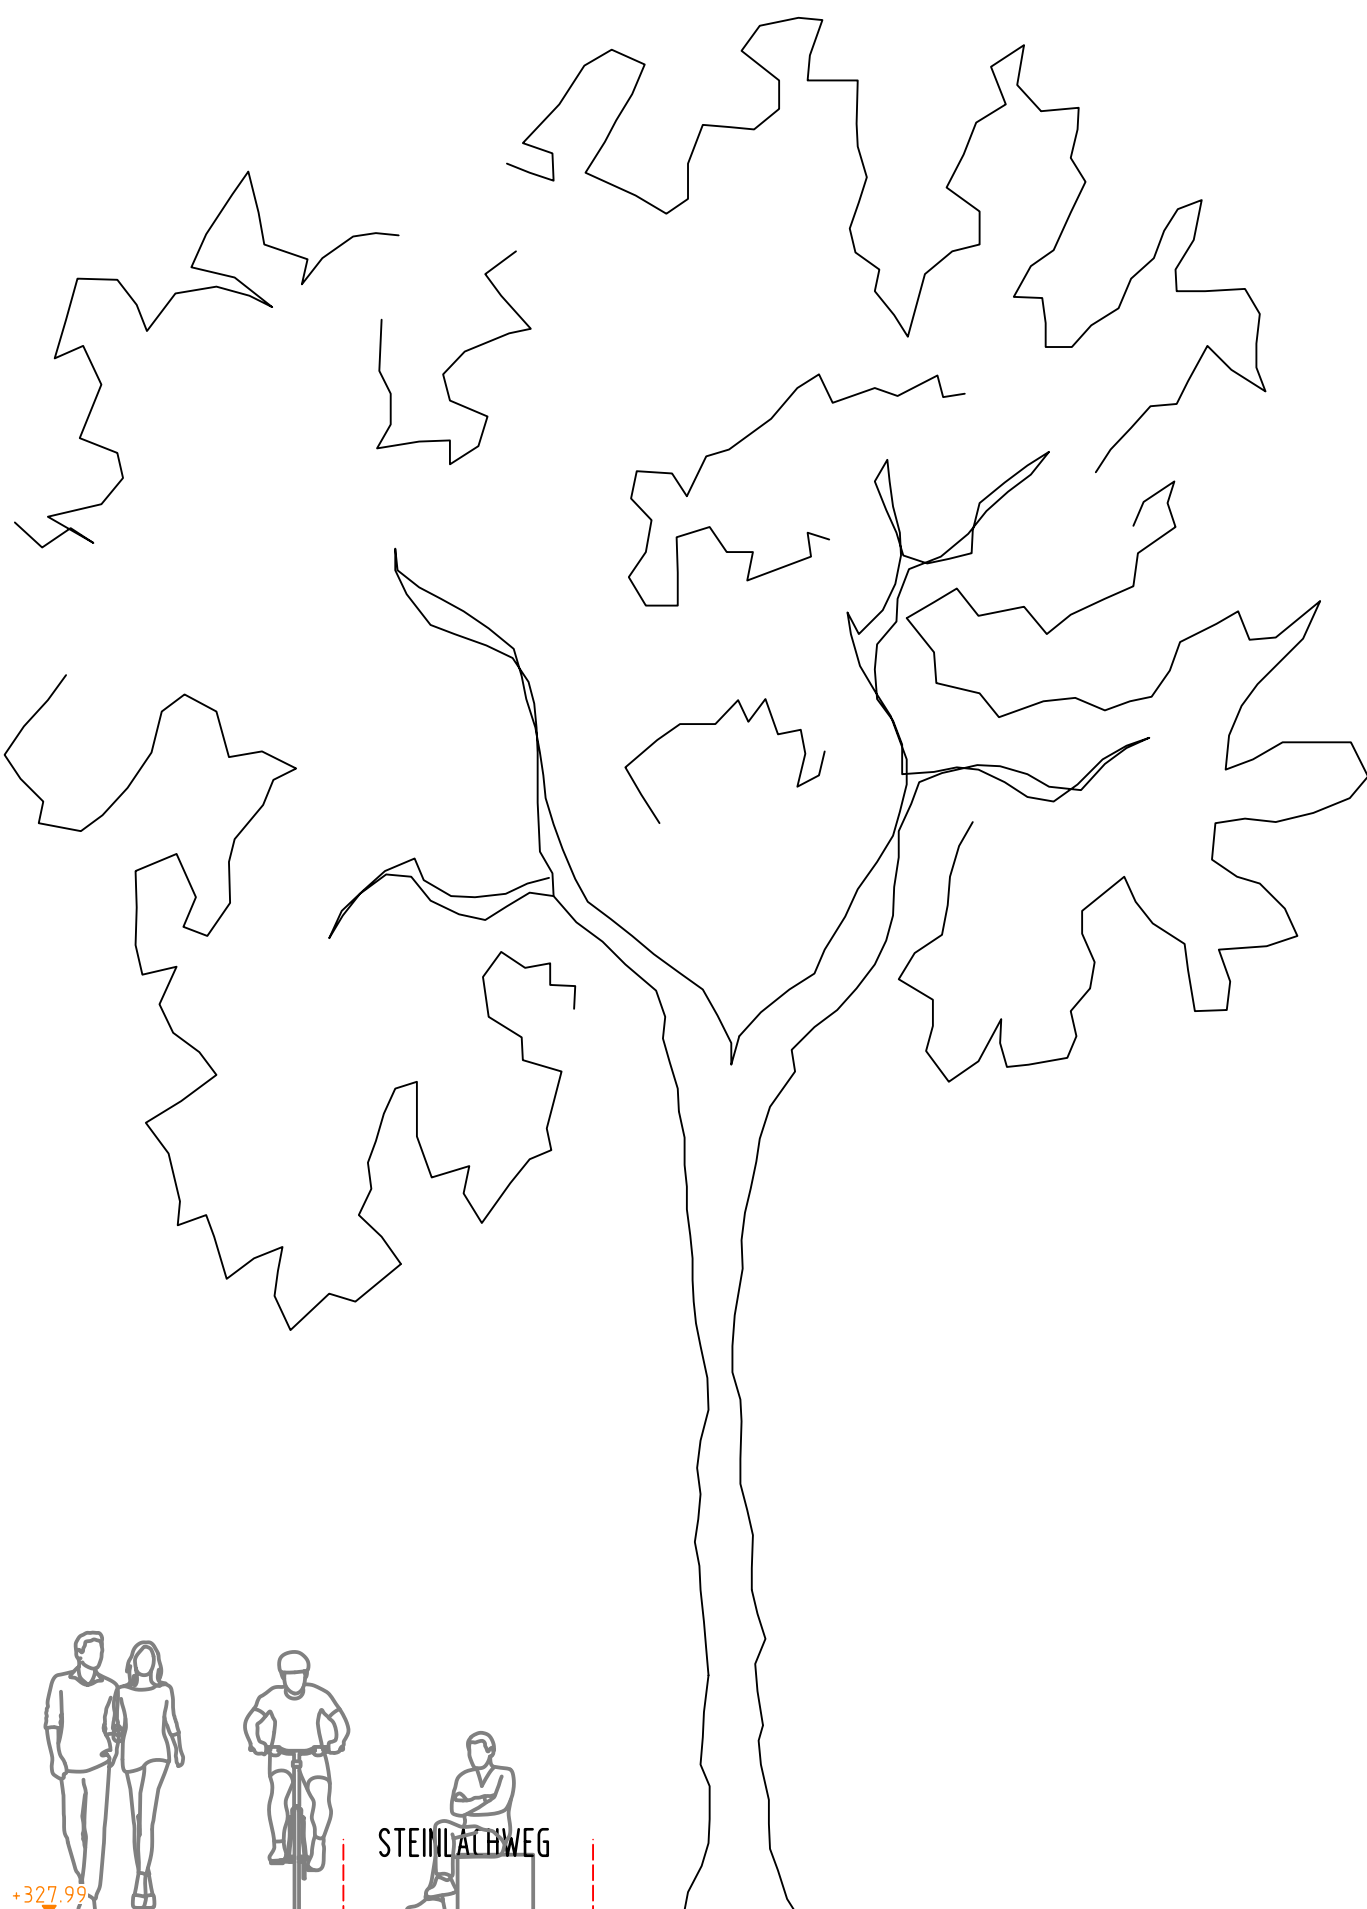


	FLEISCHSTÄNDERWÄNDE
	BETON (UNBEWEHRT) NEUBAU
	BETON C ₂₀ (SIEHE STATIKERPLAN)
	WU-BETON (SIEHE STATIKERPLAN)
	METALLSTÄNDERWÄNDE
	NICHTTRAGENDES MAUERWERK NEUBAU
	ABBRUCH
	SICHTBETON BESTAND (tragend)
	SICHTBETON BESTAND (nicht tragend)
	BESTAND LERNCUBE

EINLEGearbeiten -- Heustechnische Anlagen -- Sind
den Planungen der Fachplaner zu entnehmen!

[illegible]

AUFSTOCKUNG
UND SANIERUNG
WALTER-ERBE-SCHULE
72072 TÜBINGEN

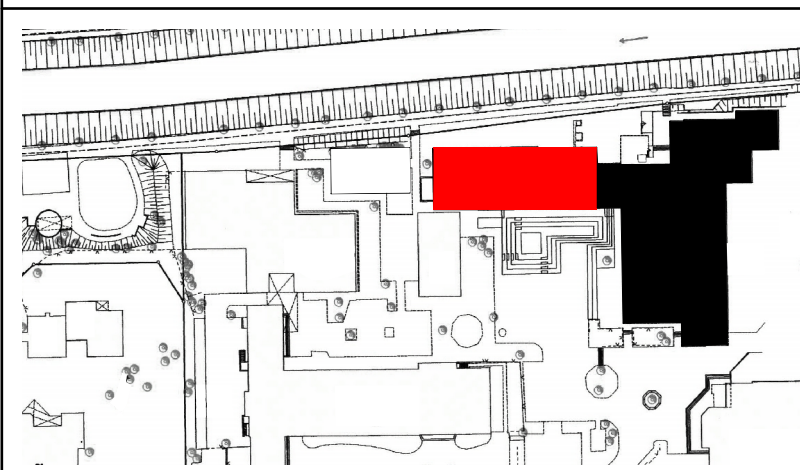

A_SCHNITTANSICHT SÜD_BA 1 M 1:50

Plancode: WES-HG-AN-XX.1003-Af02-SÜD_M_1_50		
Datum: 30.01.2025	Maßstab: 1:50	Plan-Nr. 803 b
Gez./Gep. gp	Größe: 1189/841	Planstand: 31.03.2026
Alle Maße sind vor Ausführung verantwortlich zu prüfen!		

SCHNITTANSICHT SÜD BA1 M 1:50