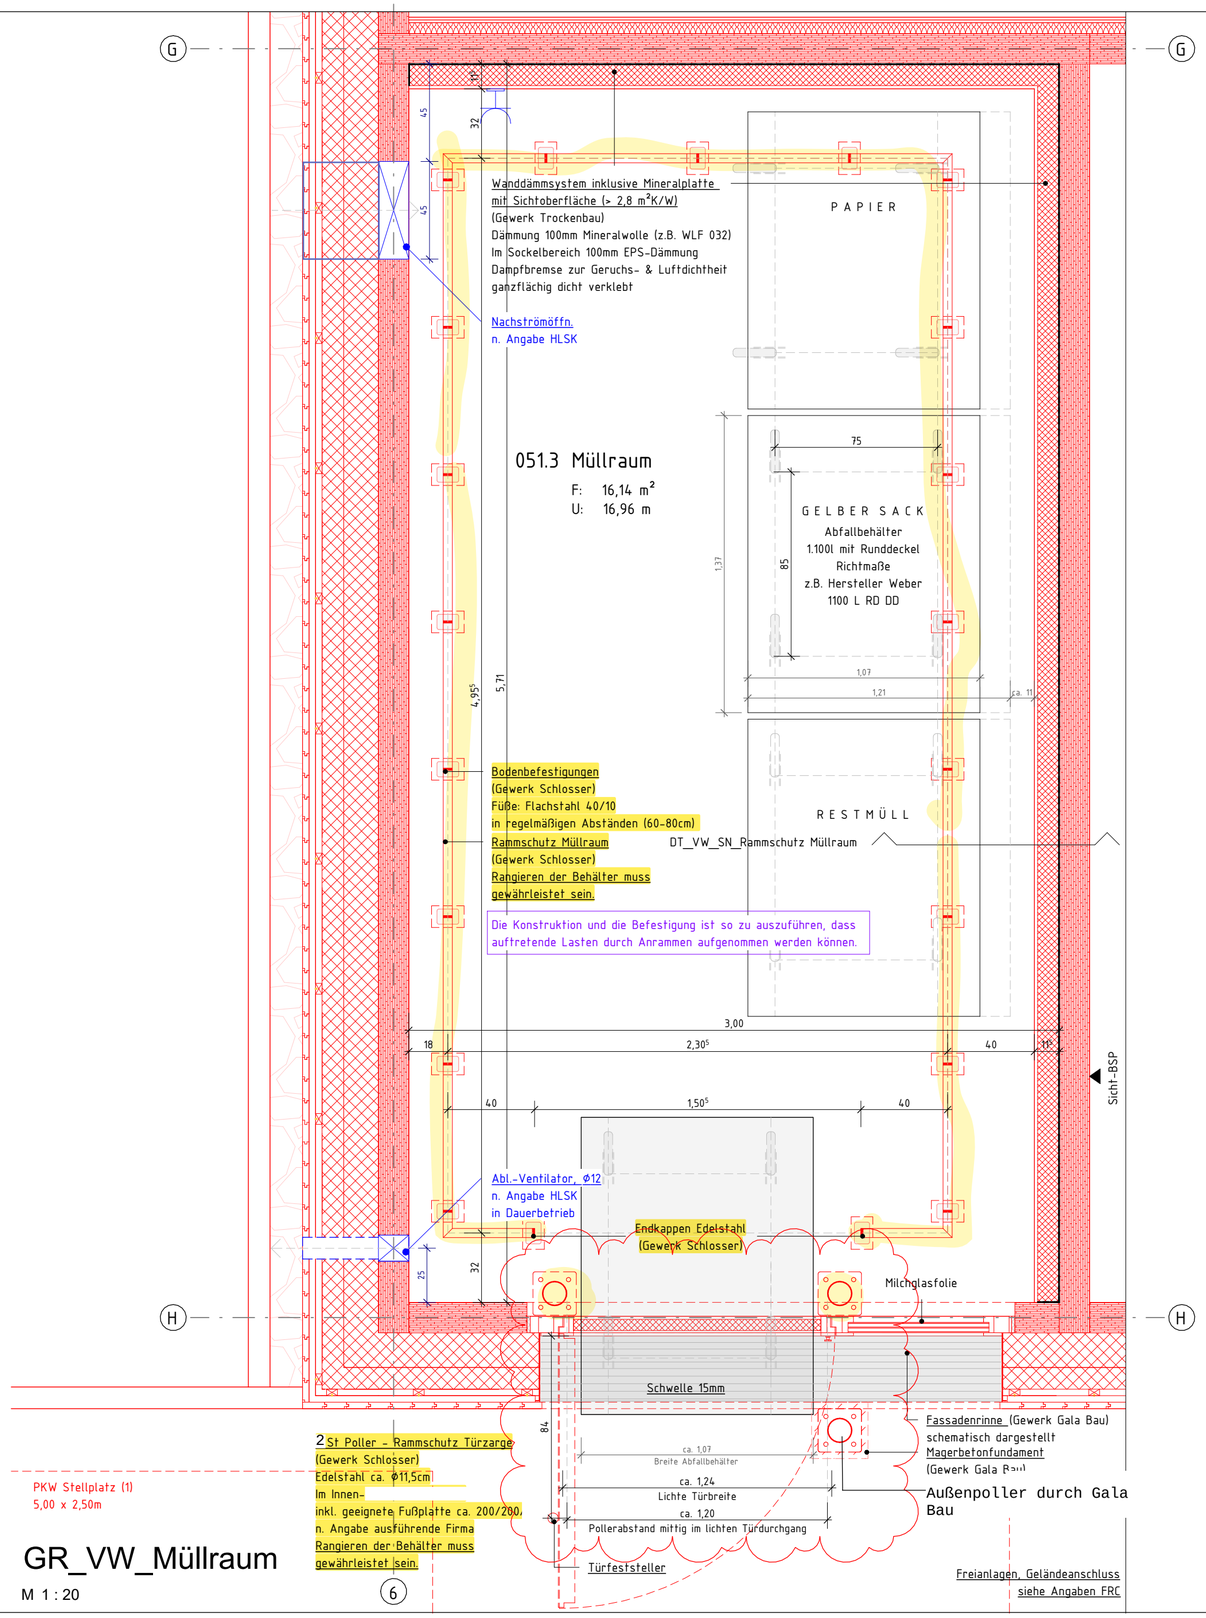

GR_VW_Müllraum

M 1 : 20

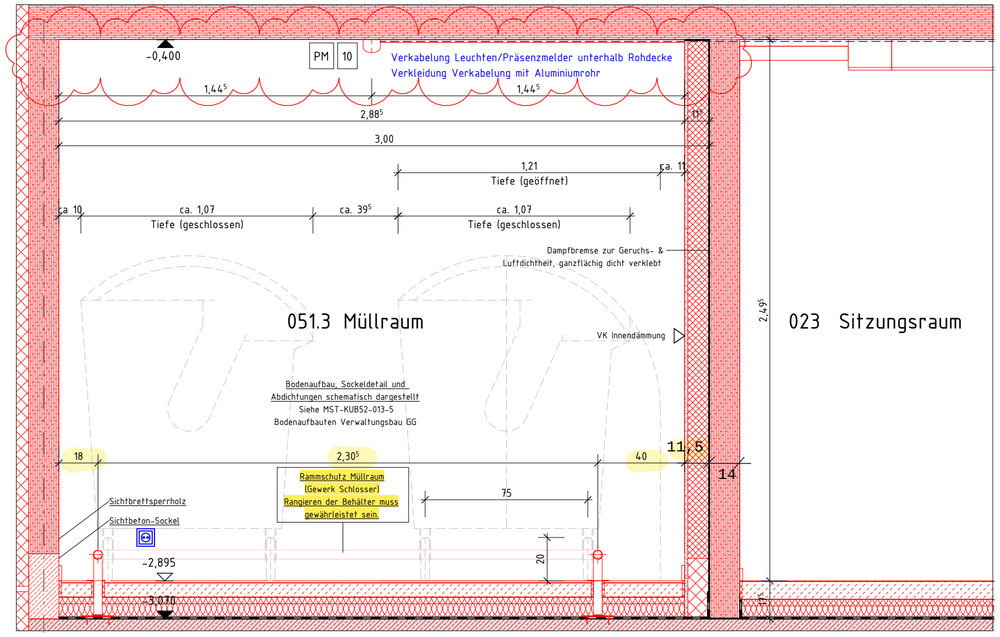

SN_VW_Müllraum

M 1 : 20

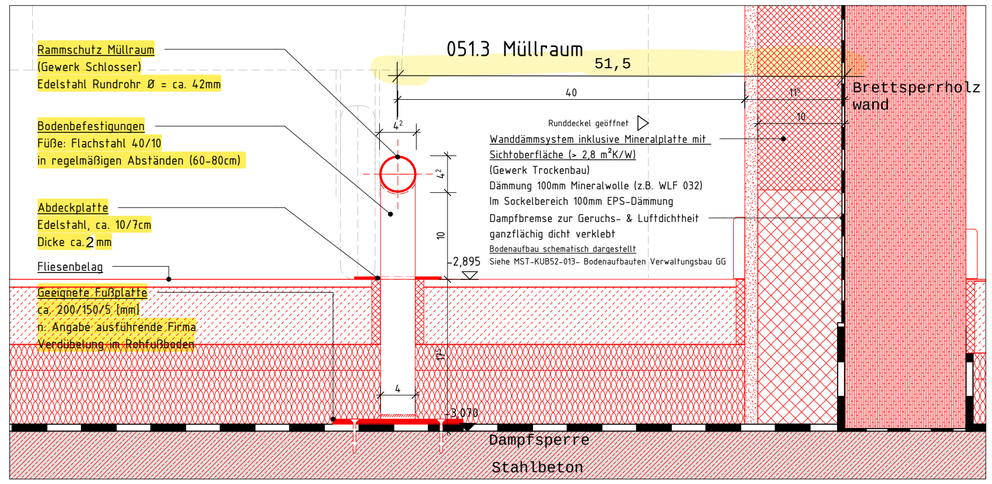

DT_VW_SN_Rammschutz Müllraum

M 1 : 5

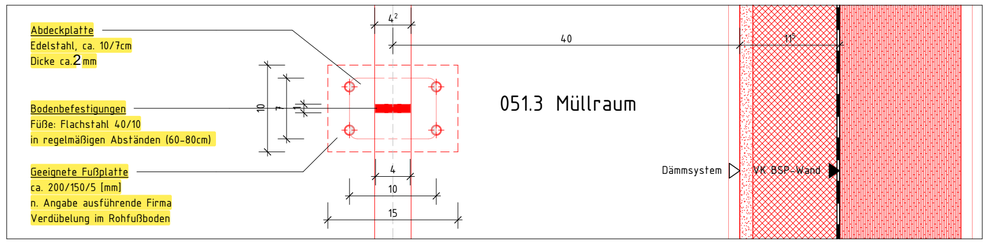

DT_VW_GR_Rammschutz Müllraum

M 1 : 5

PROJEKT	Musikschule Tübingen		INDEX:	MASSSTAB:	DATUM GEZ.	GEZEICHNET
PLANINHALT	Planung Müllraum (BA 3)	PLANNUMMER	03	s. Plan	10.04.26	LST
BAUHERR	Universitätsstadt Tübingen, Hochbau und Gebäudemanagement	ARCHITEKT	MST-KUB58-XXX.10-5f03			