


# INDIANERSTEG. VOM UHLANDSPLATZ ZUR PLATANENALLE.

LÄNGENSCHNITT: A-B.

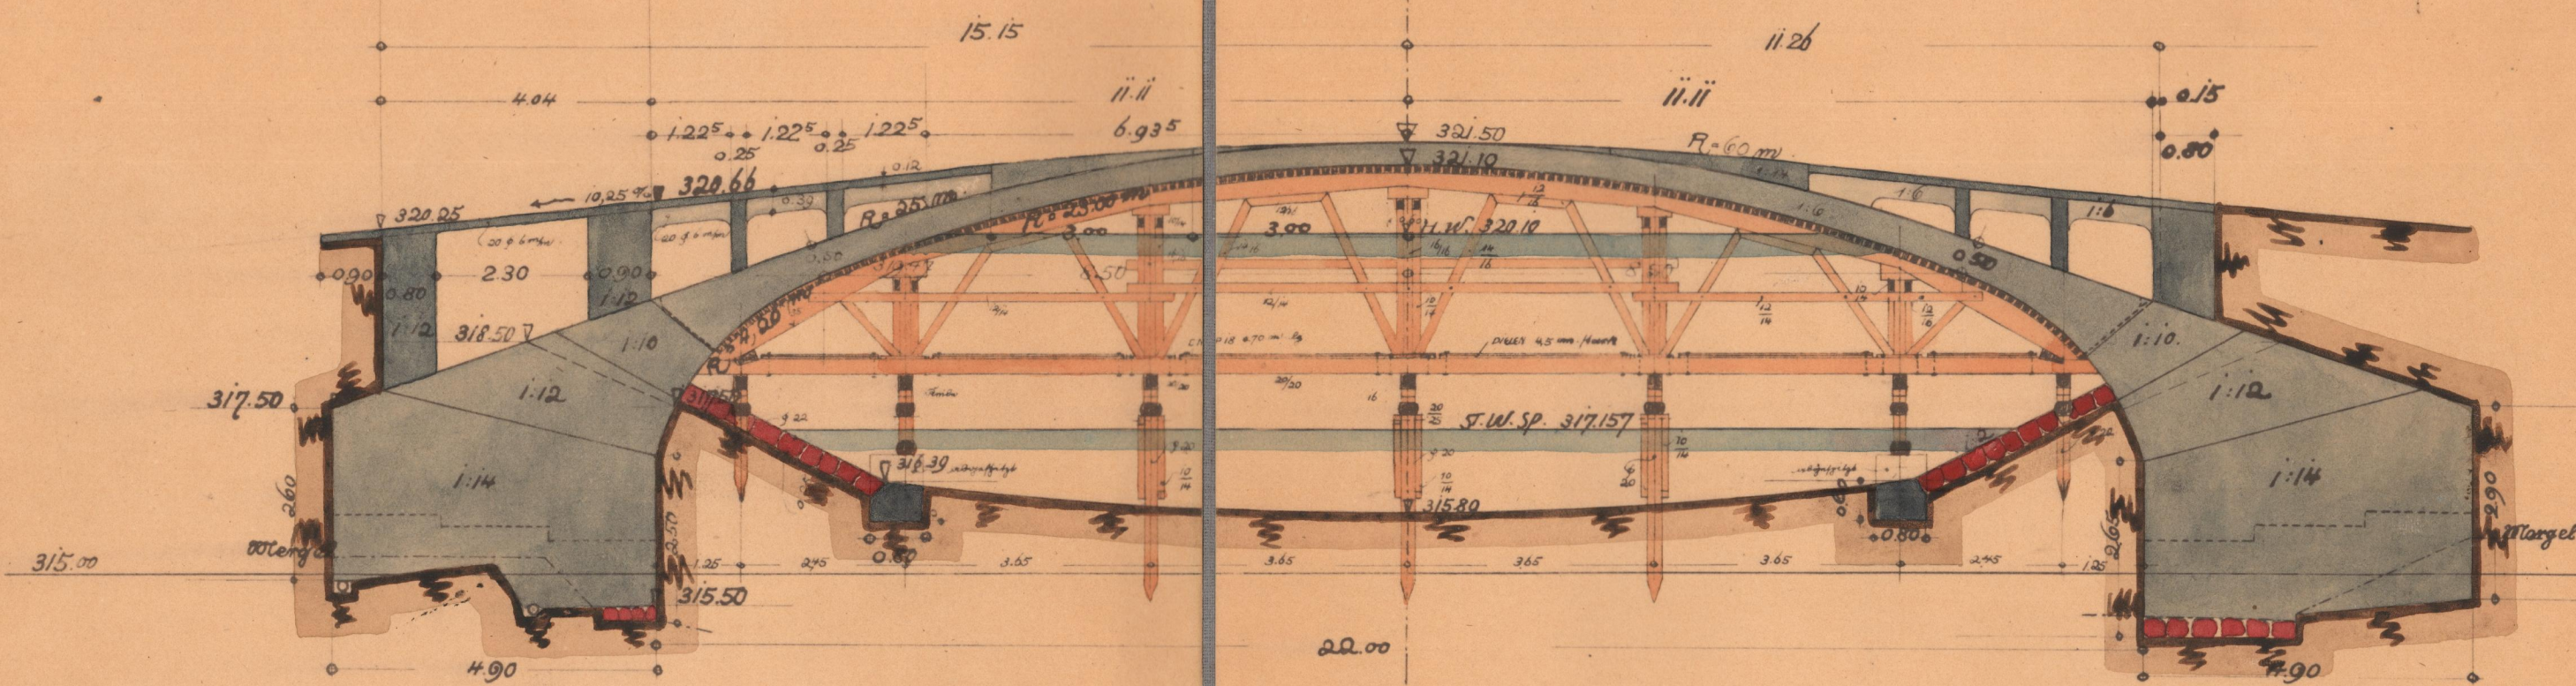

SICHT-FLUSSABWÄRTS.

SNITT: G-H.

SNITT: E-F.

SNITT: C-D.

DRAUFSICHT.

DETAIL 1:5

MASSSTAB 1:100

TÜBINGEN, im DEZ 1911.  
STADT-TIEFBAUAMT.

am 11.12.11