




Schnitt I-I

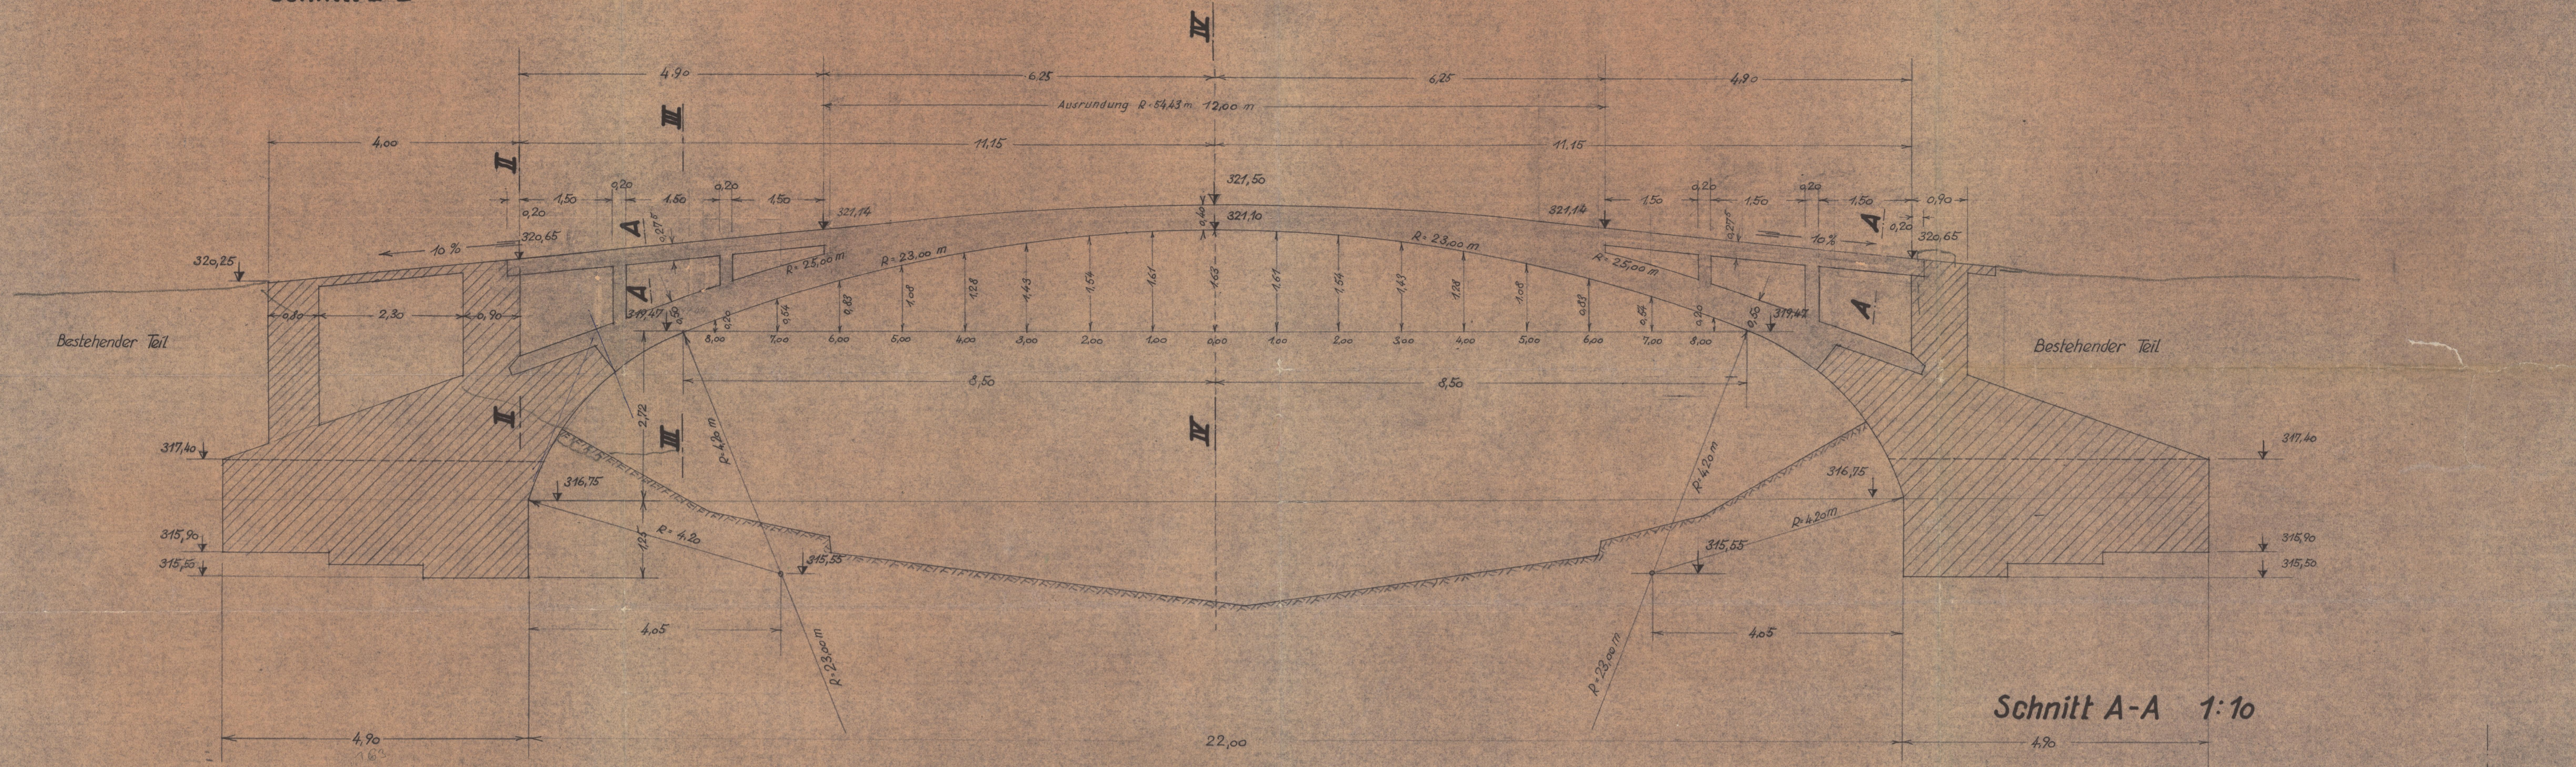


Grundriss

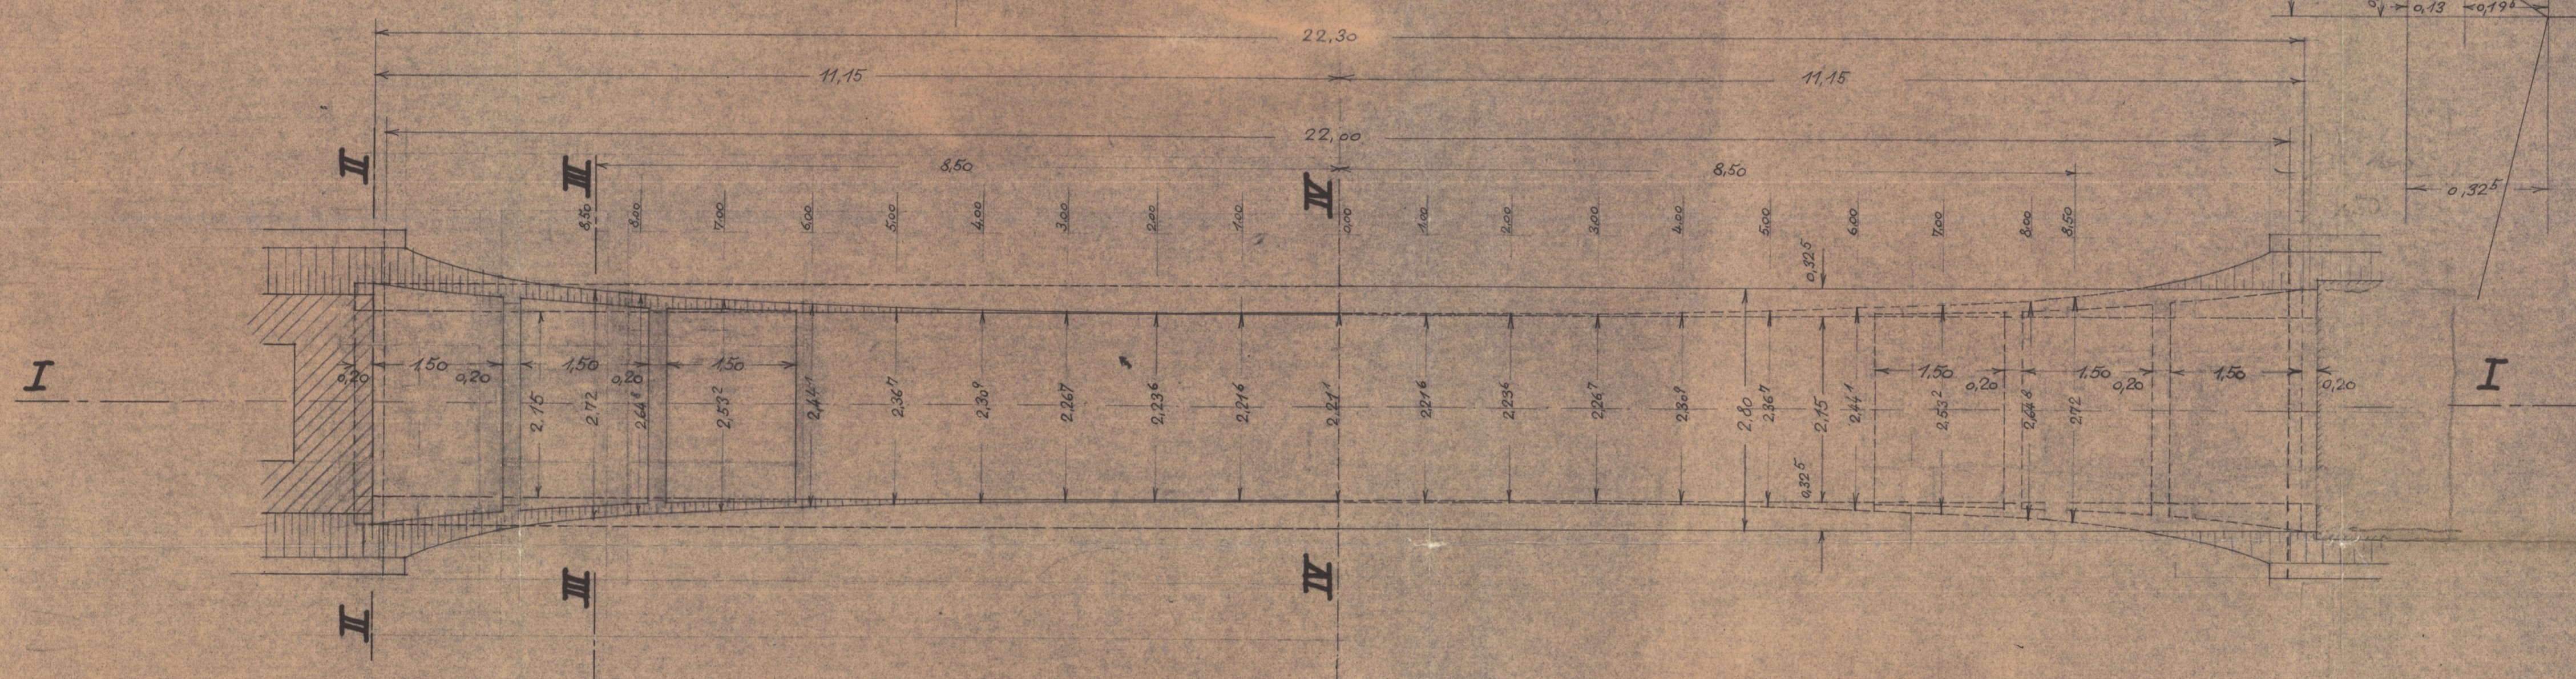


Schnitt A-A 1:10

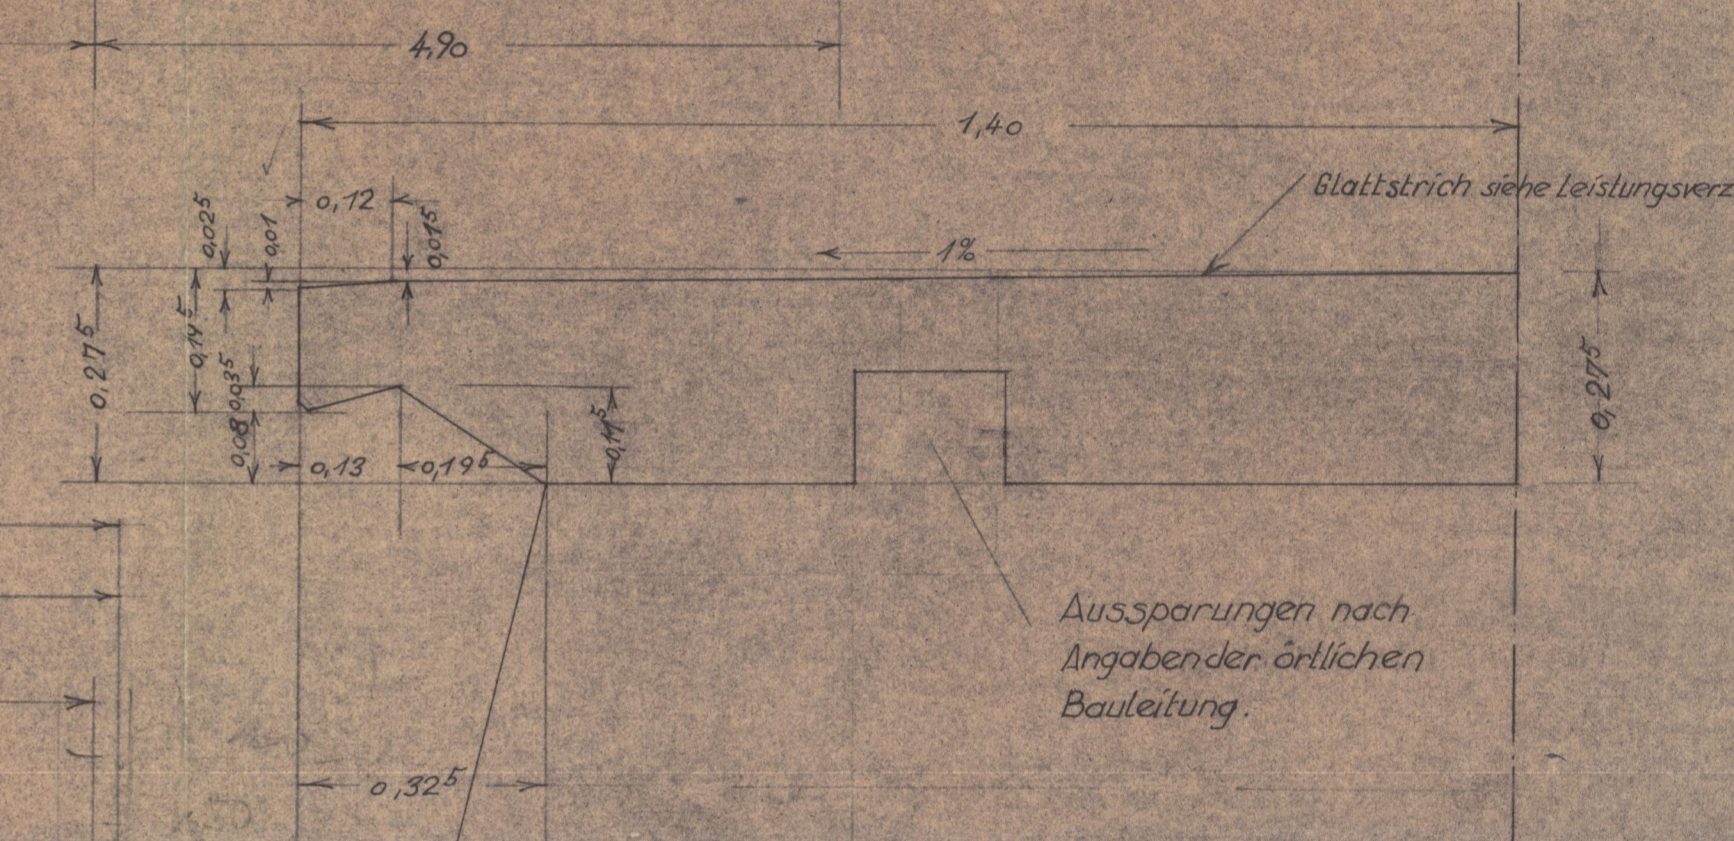


Schnitt II-II 1:25

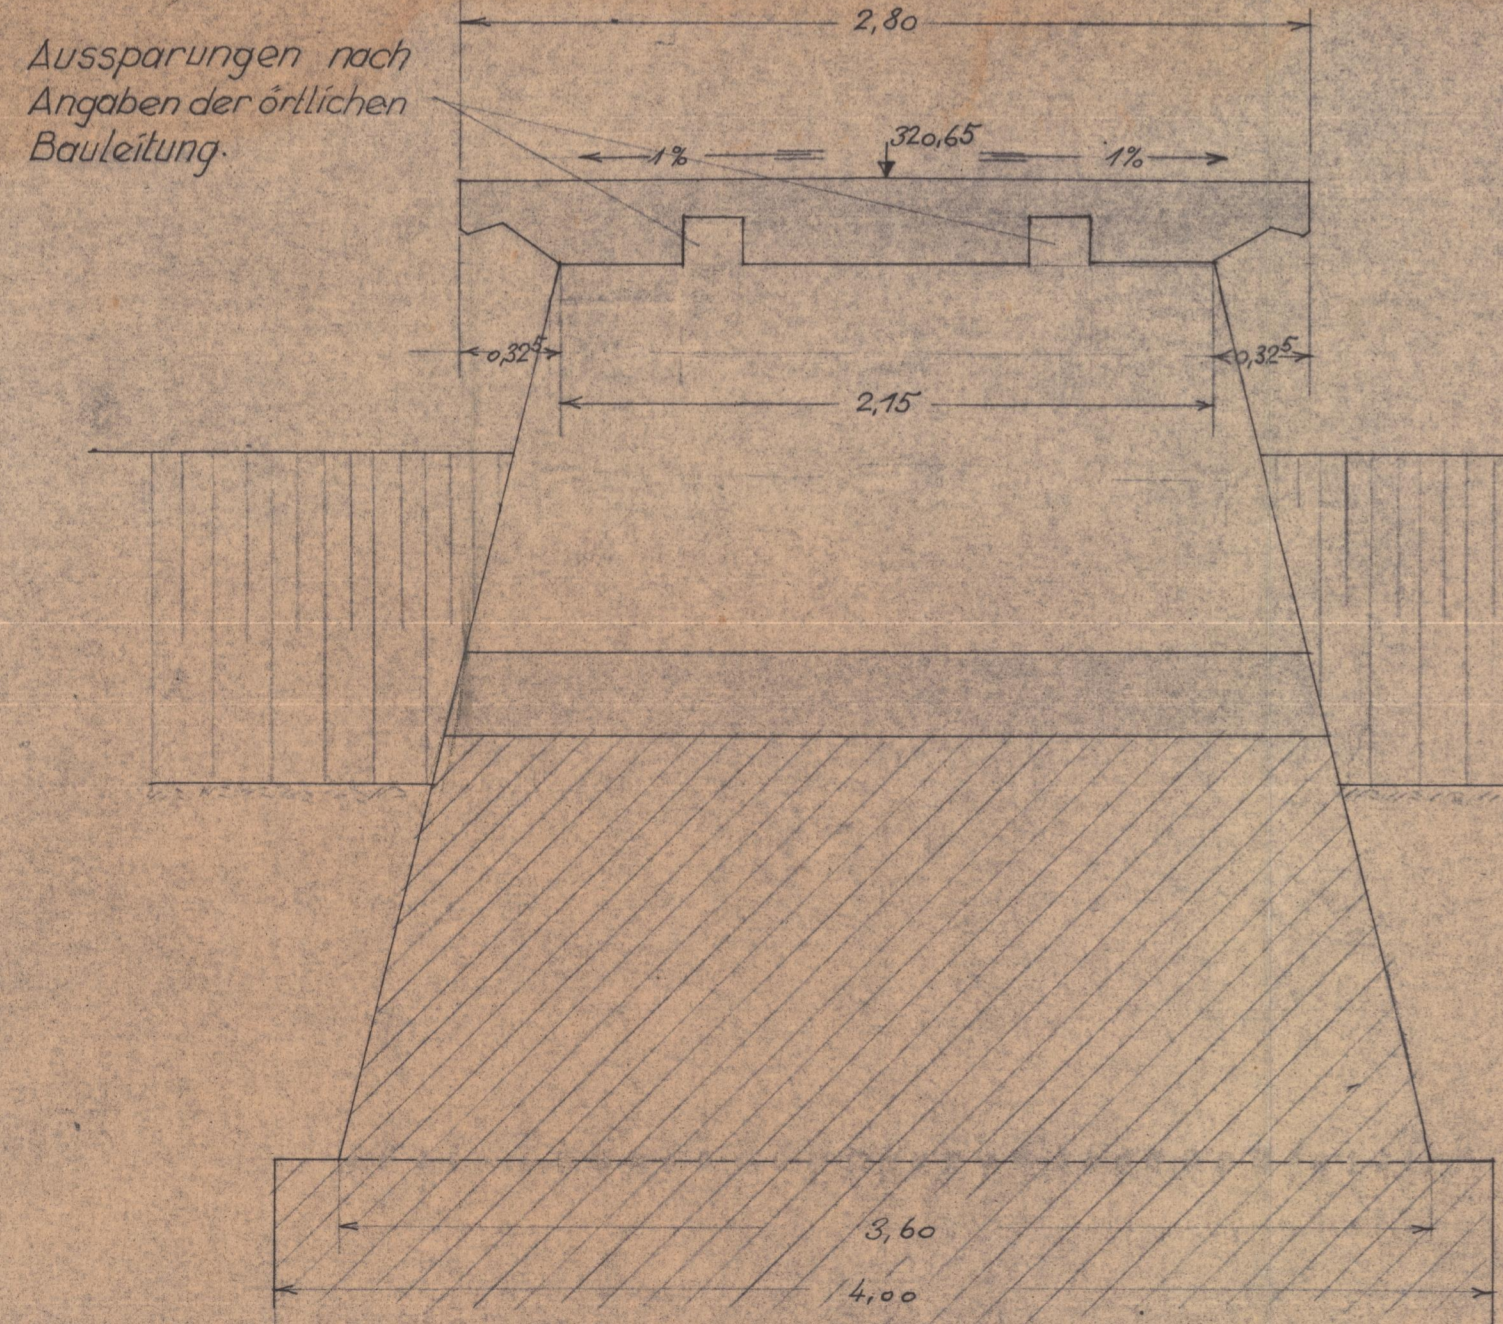

Schnitt III-III 1:25

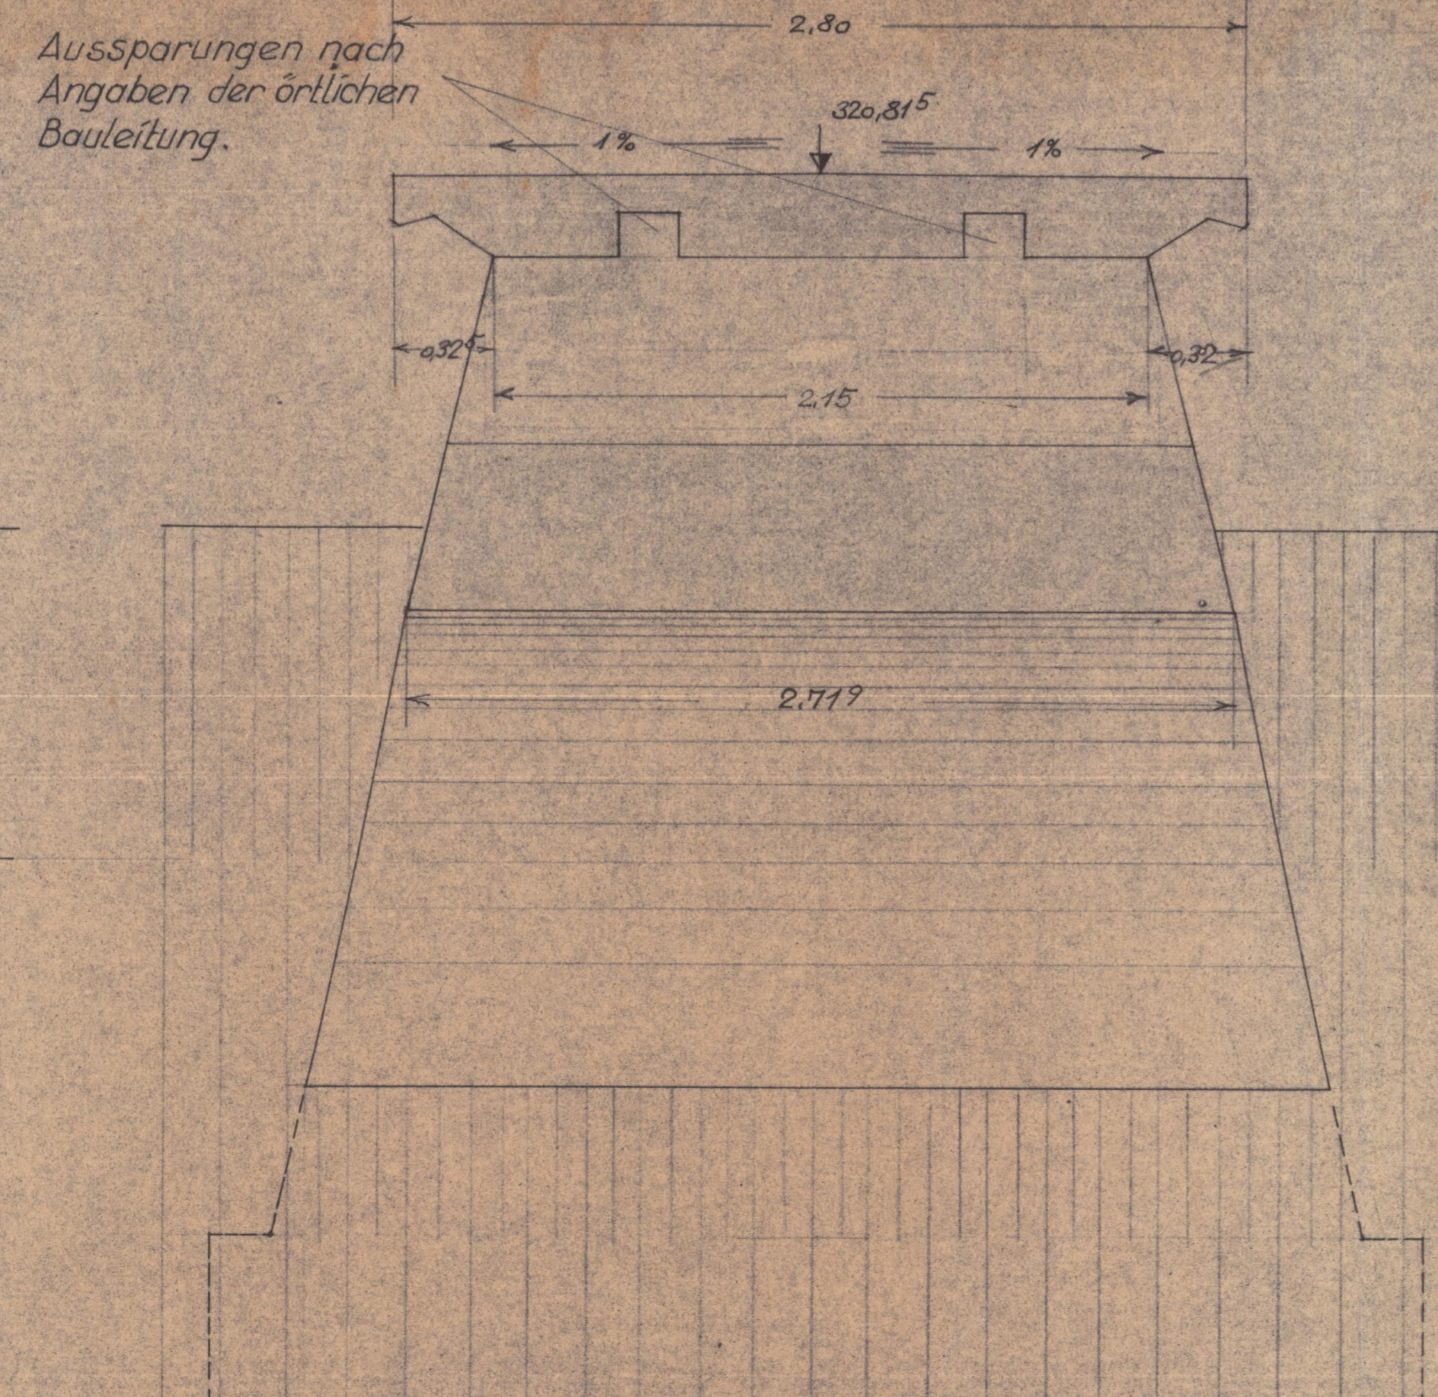

Schnitt IV-IV 1:25

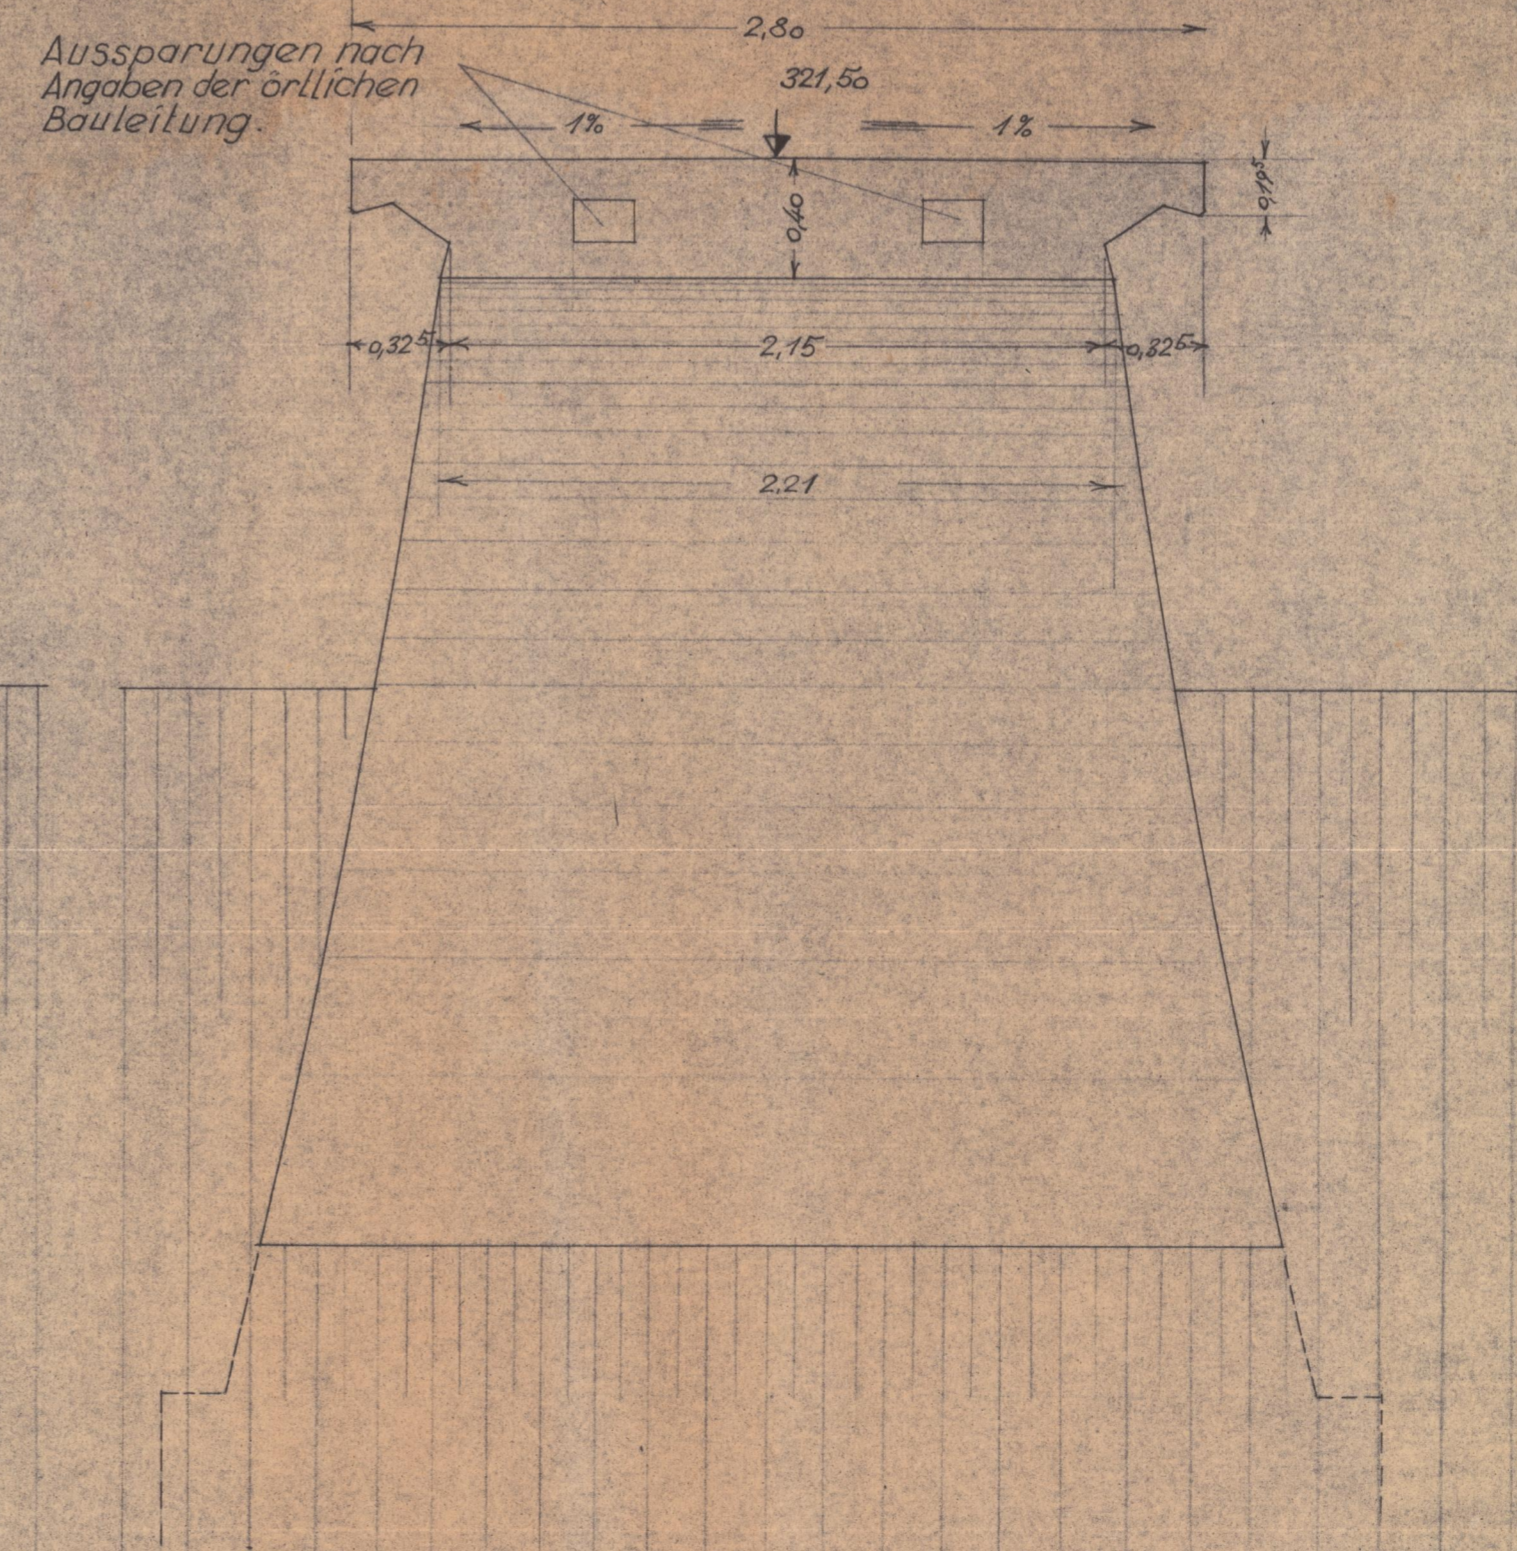

Bemerkungen:

Anschluß an die bestehenden Widerlager auf der Baustelle festlegen.
Neigung der Ansichtflächen wie bei besteh. Teilen.
Maße kontrollieren!

Handwritten note: Hart Tüpfel...

Bauherr: Städtisches Tiefbauamt Tübingen	B.N. 3208	Z.N. 42a
Baustelle: Indariersteg Tübingen	M. 1:50/25/10	
gepr. 2.8.1957	Müller	
gepr. 19.8.1957		
gepr. 19.8.1957		
C. Baresel A.-G., Stuttgart, Urbanstr. 70, Tel. 92643-45		