
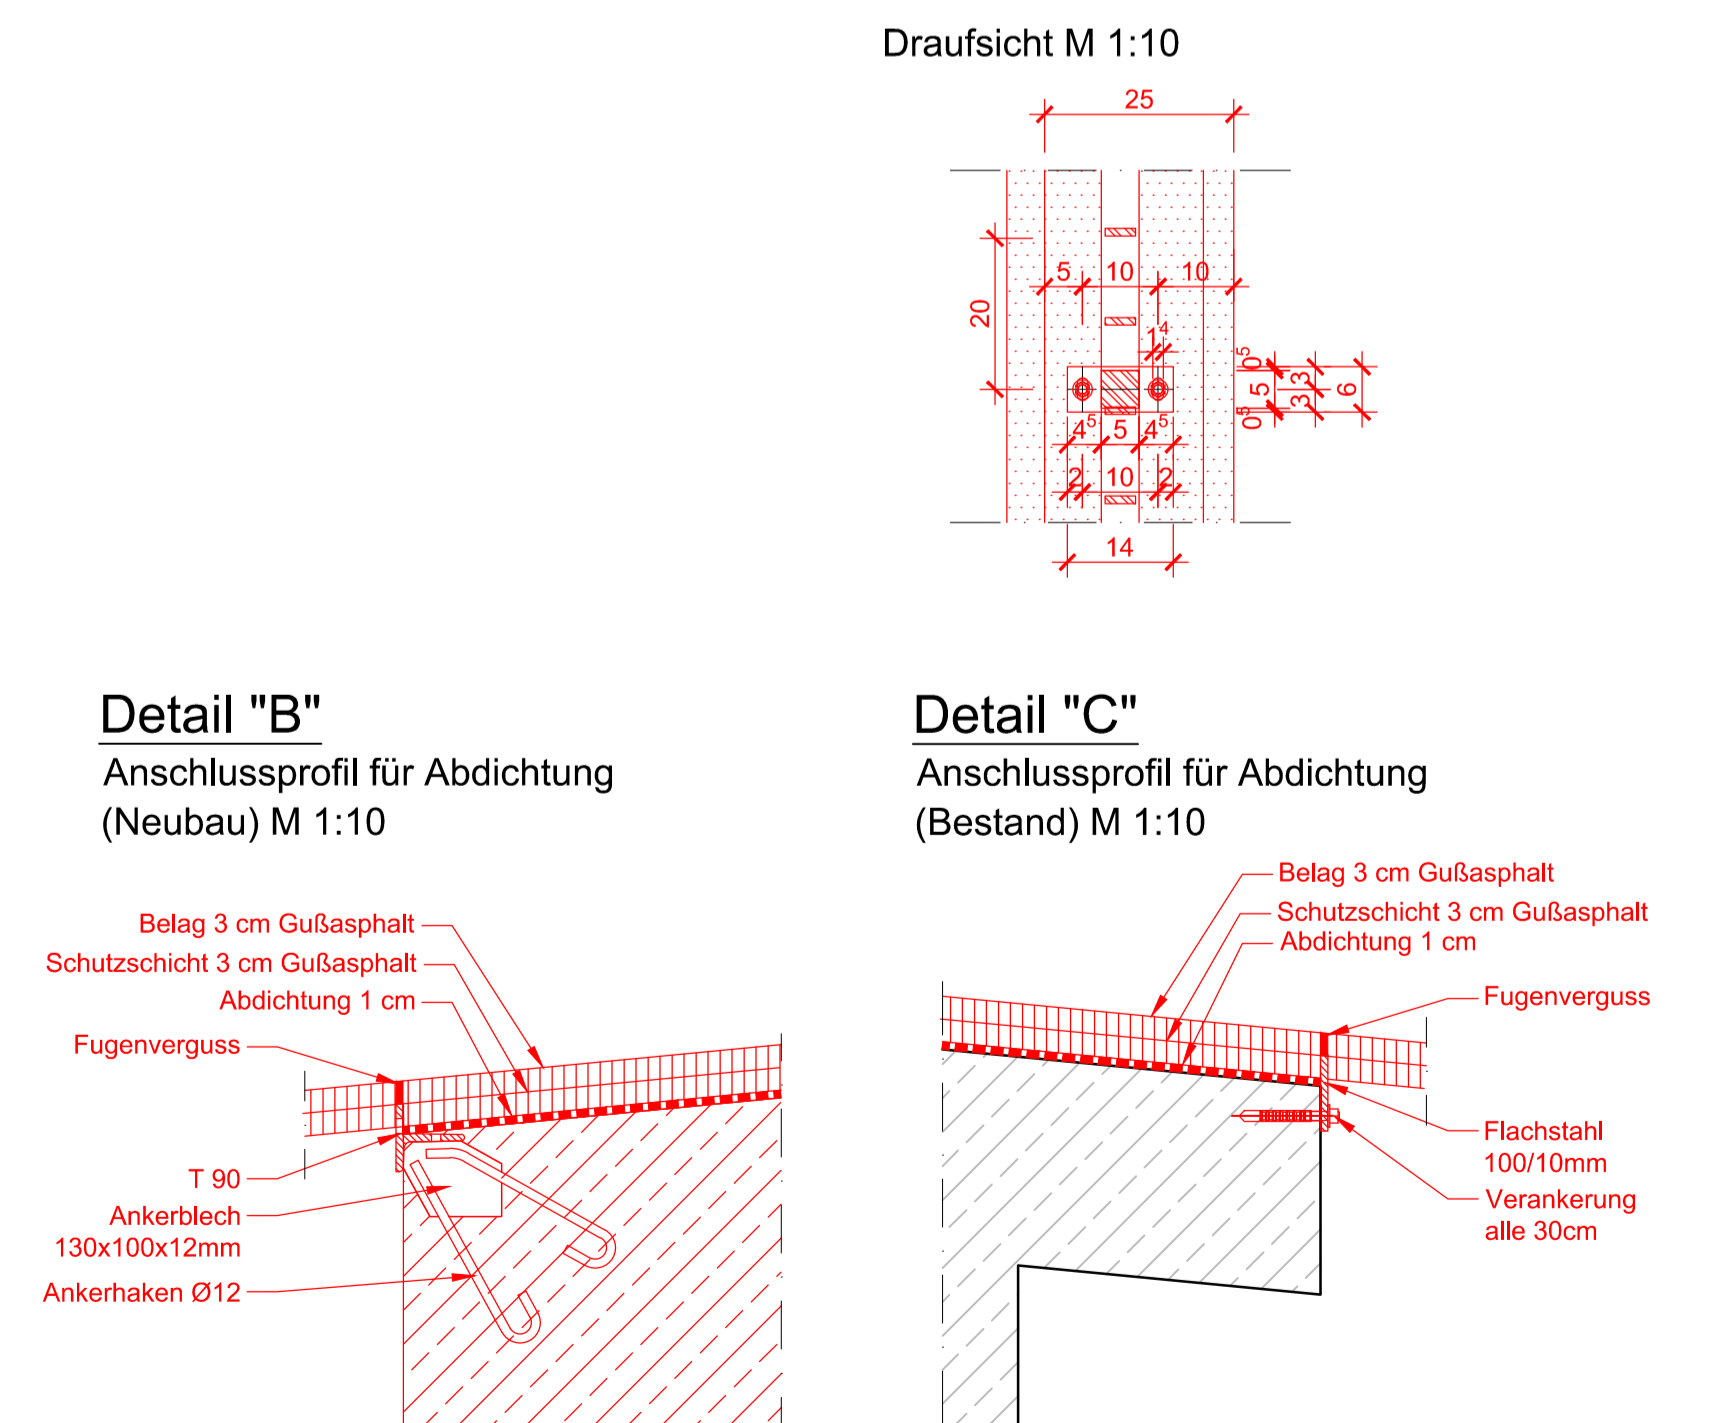


**Legende**

-  Bestand
-  Neubau Bauwerk Beton C30/37
-  Neubau Geländer
-  Abdichtung
-  neuer Fahrbahnbelag 7 cm
-  Betonsanierung

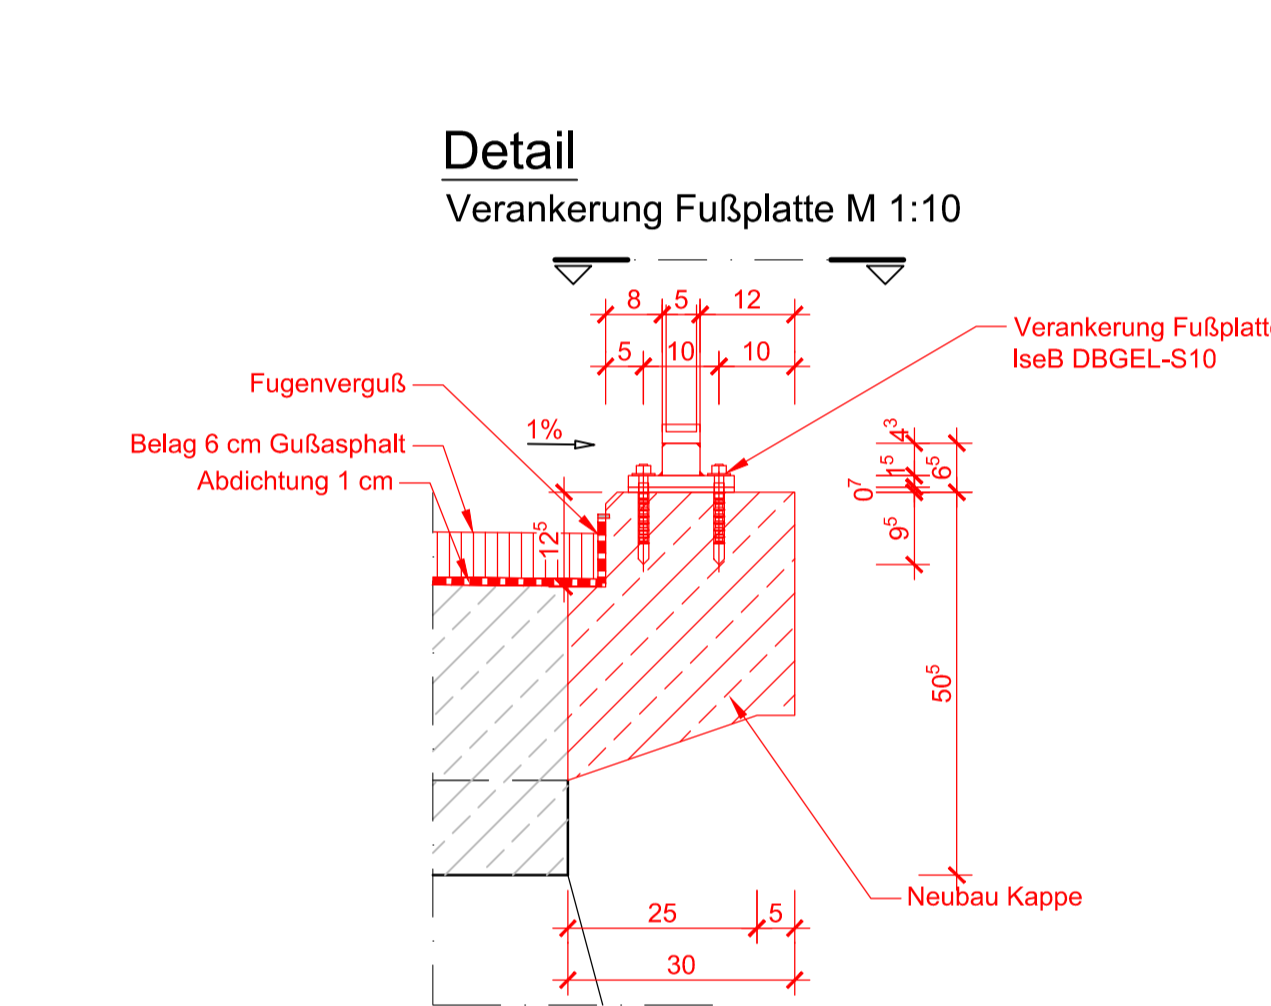

NUR GÜLTIG FÜR DIE AUSSCHREIBUNG			
C			
B			
A	Anpassung Fahrbahnbeläge gemäß Vorgabe AG	11.08.2025	hev
Index	Änderungen bzw. Ergänzungen	Datum	Name
Auftraggeber:			
<div>Projekt:</div> <div>Instandsetzung</div> <div>Fußgängerbrücke über den Flutkanal</div> <div>Stadt Tübingen</div>			
<div>Planinhalt:</div> <div>Instandsetzungsplan</div>		Projekt-Nr.: 20490	
		OBJEKTPLANUNG	
		Maßstab: 1:10, 1:25, 1:50	
		Daten-Nr. B_Instand_DT_001.dwg	
		Anlage 6.2 Plan-Nr.	