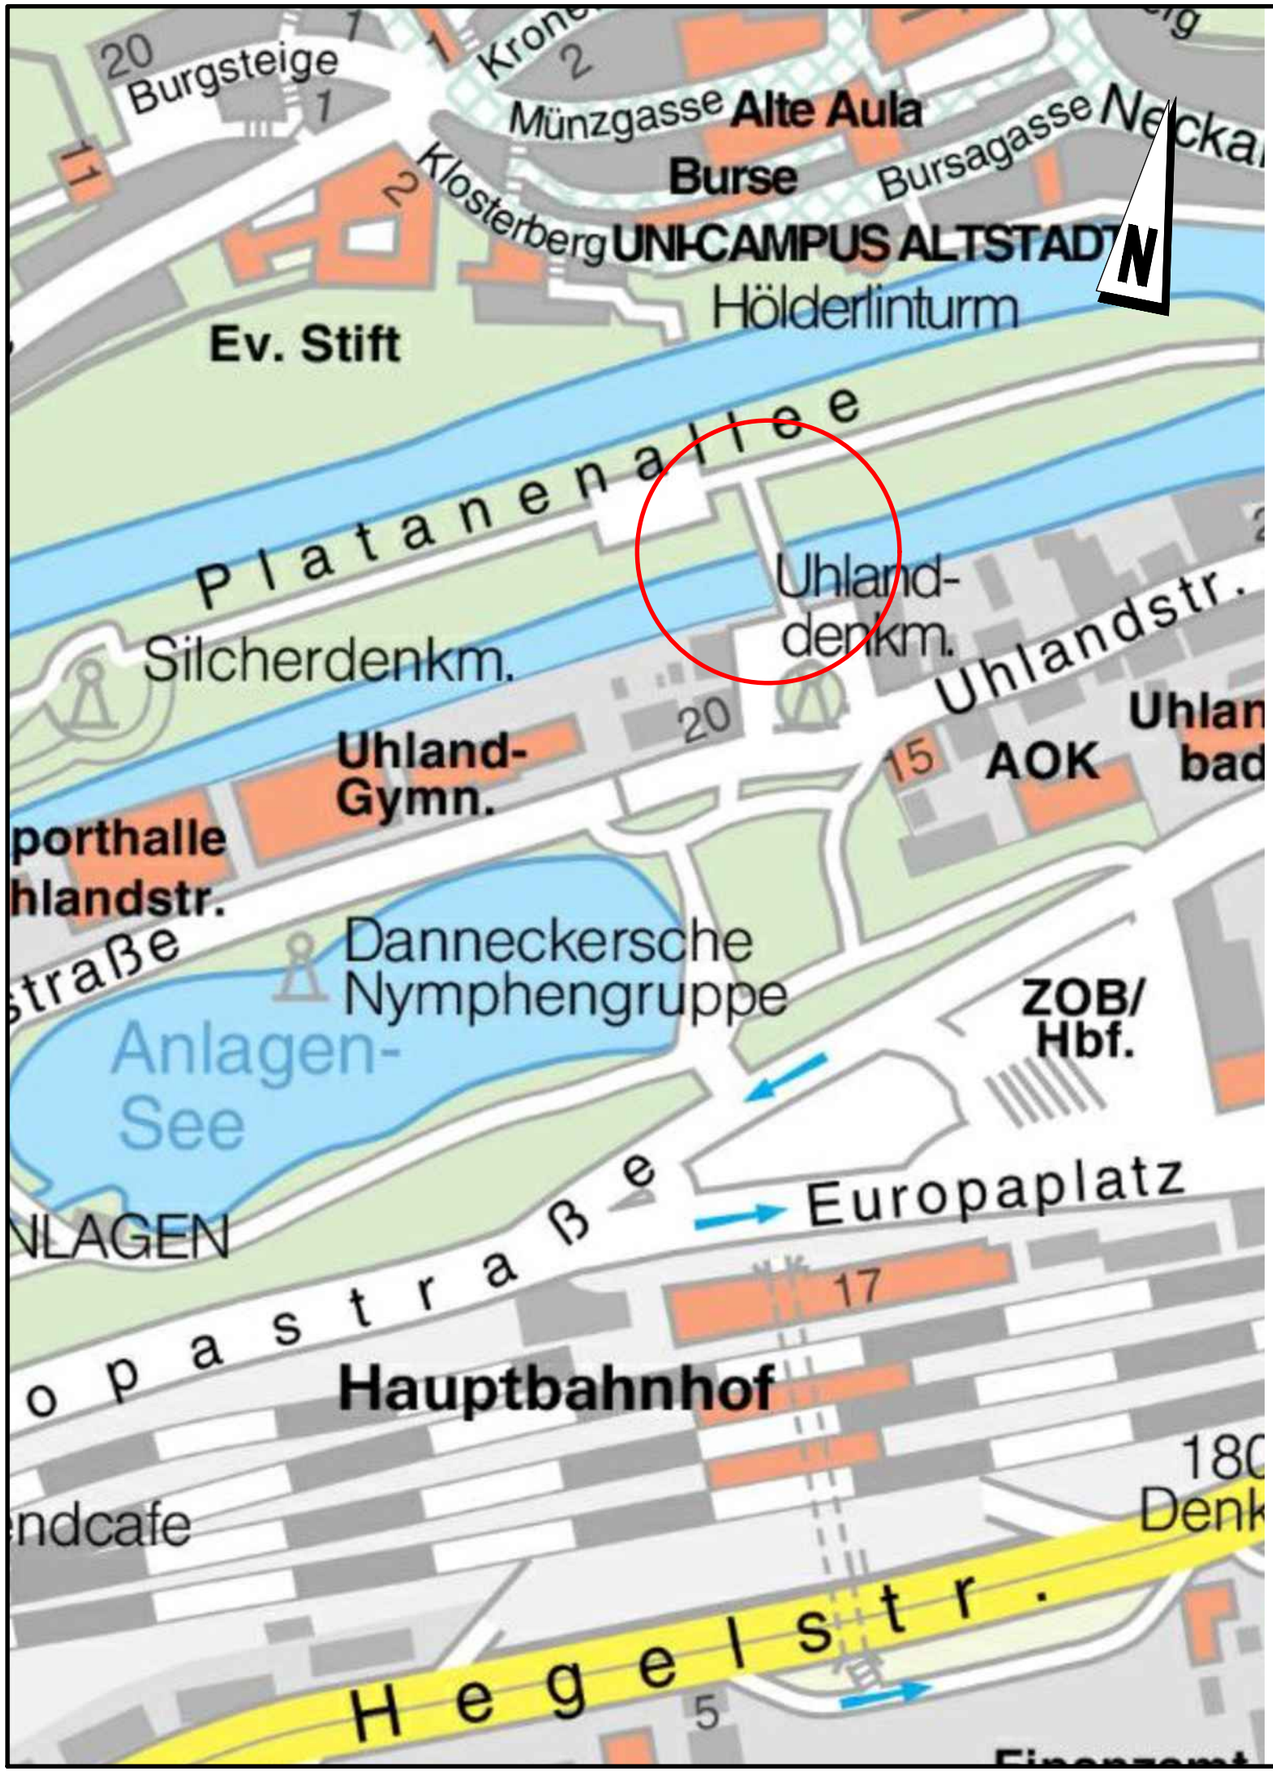


NUR GÜLTIG FÜR DIE AUSSCHREIBUNG

| Index | Änderungen bzw. Ergänzungen | Datum | Name |
|---|---|---|---|
| C | | | |
| B | | | |
| A | - | - | - |

Auftraggeber:

| | Datum | Name |
|---|---|---|
| Bearbeitet | 15.10.2024 | ses |
| Gezeichnet | 15.10.2024 | hev |
| Geprüft | 15.10.2024 | ses |

.....

Projekt:
Instandsetzung
Fußgängerbrücke über den Flutkanal
Stadt Tübingen

Projekt-Nr.: 20490

OBJEKTPLANUNG

Planinhalt:
# Übersichtskarte

Maßstab: o.M.

DateiNr. B_E_ÜK_001.dwg

Anlage 4.1 PlanNr.

Plangröße: 0.12m² (29.7x42.0cm)

Dateipfad: M:\20490 Instandsetzung Tübingen\700_CAD\730_DWG\Layout\B_E_ÜK_001.dwg