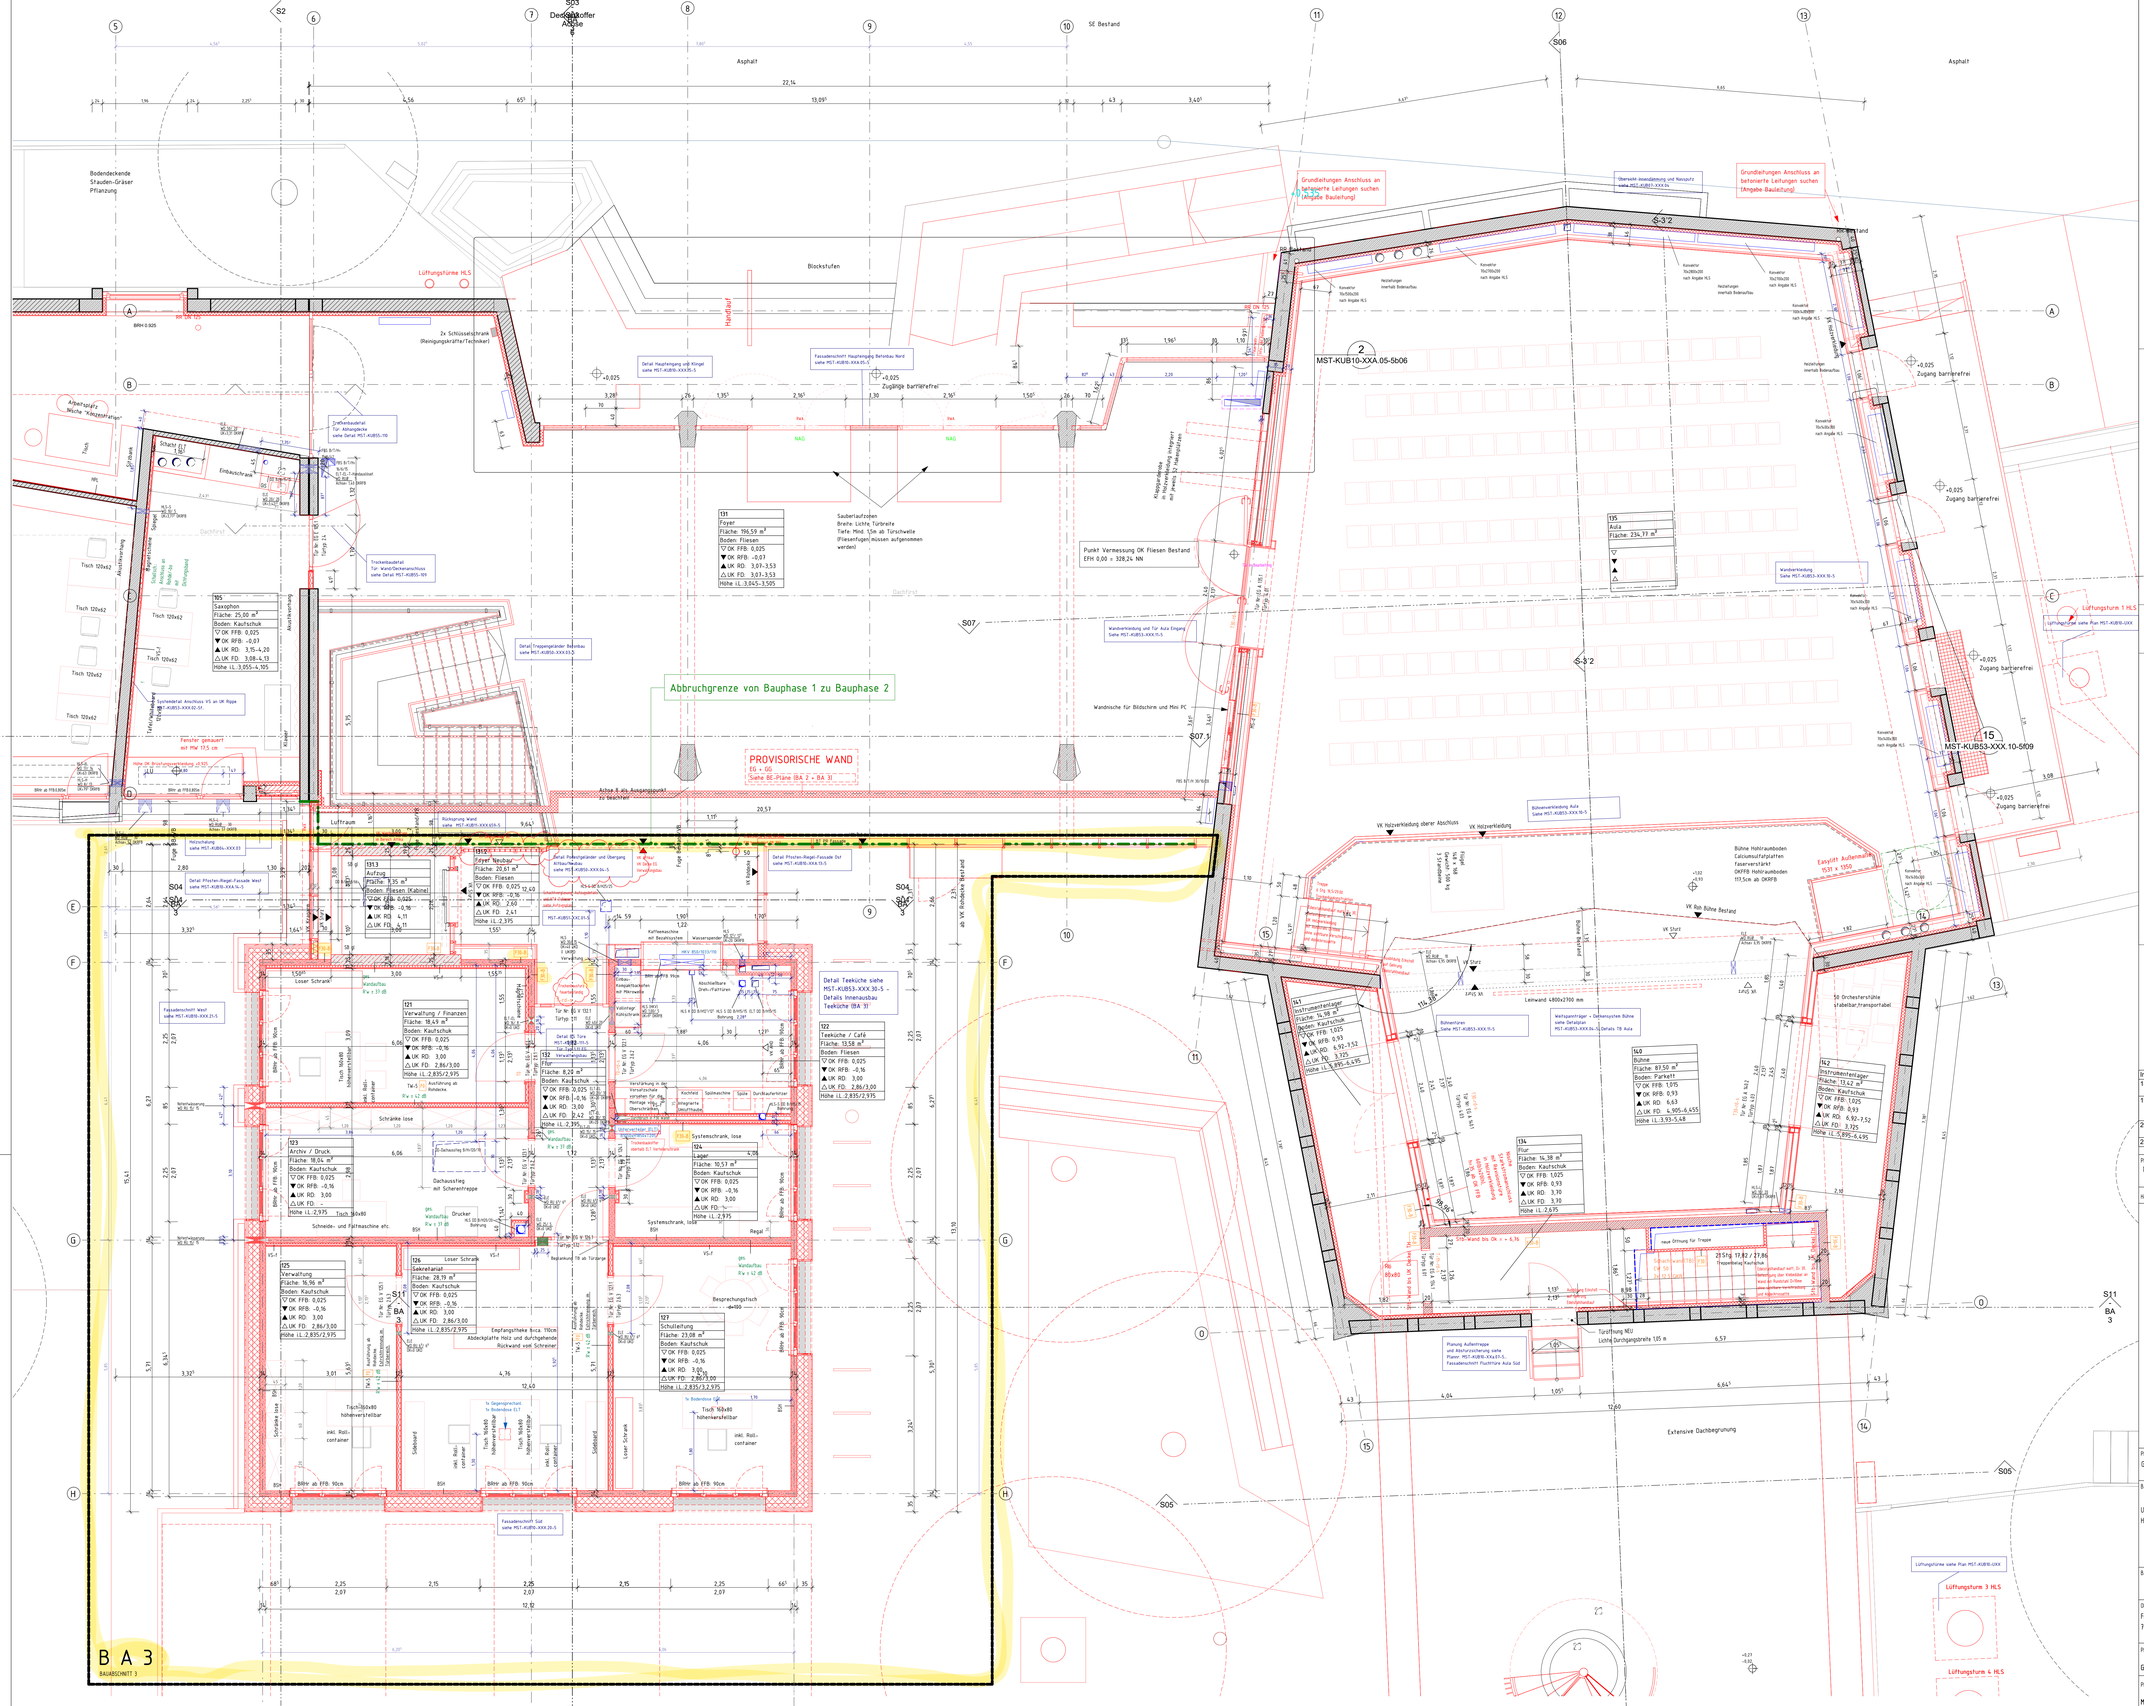
Grundleitungen Anschluss an bekannte Leitungen suchen (Angabe Bauleitung)
Grundleitungen Anschluss an bekannte Leitungen suchen (Angabe Bauleitung)
Lüftungshürme HLS
Blockstufen
Hauptzugang
Zugängig barrierefrei
Zugang barrierefrei
Bodendeckende Sträuber/Gräser Pflanzung
Asphalt
Dachfirst
Dachhöhe
Abbruchgrenze von Bauphase 1 zu Bauphase 2
PROVISORISCHE WAND
EI0 + GD
Siehe BE-Pläne (BA 2 + BA 3)
Fenster gekauert mit MW 17,5 cm
Luftraum
Foyer Neubau
Fläche: 20,61 m²
Boden: Fliesen
▽ OK FFB: 0,025
▼ OK RFB: -0,16
▲ UK RD: 2,60
△ UK FD: 2,41
Höhe LL: 2,375
Aufzug
Fläche: 9,35 m²
Boden: Fliesen (Kabine)
▽ OK FFB: 0,025
▼ OK RFB: -0,16
▲ UK RD: 4,11
△ UK FD: 3,86
Höhe LL: 2,835/2,975
Verwaltung / Finanzen
Fläche: 18,49 m²
Boden: Kautschuk
▽ OK FFB: 0,025
▼ OK RFB: -0,16
▲ UK RD: 3,00
△ UK FD: 2,86/3,00
Höhe LL: 2,835/2,975
Archiv / Druck
Fläche: 18,04 m²
Boden: Kautschuk
▽ OK FFB: 0,025
▼ OK RFB: -0,16
▲ UK RD: 3,00
△ UK FD: -
Höhe LL: 2,975
Verwaltung
Fläche: 16,96 m²
Boden: Kautschuk
▽ OK FFB: 0,025
▼ OK RFB: -0,16
▲ UK RD: 3,00
△ UK FD: 2,86/3,00
Höhe LL: 2,835/2,975
Sekretariat
Fläche: 28,19 m²
Boden: Kautschuk
▽ OK FFB: 0,025
▼ OK RFB: -0,16
▲ UK RD: 3,00
△ UK FD: 2,86/3,00
Höhe LL: 2,835/2,975
Schulleitung
Fläche: 23,08 m²
Boden: Kautschuk
▽ OK FFB: 0,025
▼ OK RFB: -0,16
▲ UK RD: 3,00
△ UK FD: 2,86/3,00
Höhe LL: 2,835/2,975
Lager
Fläche: 10,53 m²
Boden: Kautschuk
▽ OK FFB: 0,025
▼ OK RFB: -0,16
▲ UK RD: 3,00
△ UK FD: -
Höhe LL: 2,975
Teeküche / Café
Fläche: 13,58 m²
Boden: Fliesen
▽ OK FFB: 0,025
▼ OK RFB: -0,16
▲ UK RD: 3,00
△ UK FD: 2,86/3,00
Höhe LL: 2,835/2,975
Foyer
Fläche: 196,59 m²
Boden: Fliesen
▽ OK FFB: 0,025
▼ OK RFB: -0,07
▲ UK RD: 3,07-3,53
△ UK FD: 3,01-3,53
Höhe LL: 3,045-3,505
Saxophon
Fläche: 25,00 m²
Boden: Kautschuk
▽ OK FFB: 0,025
▼ OK RFB: -0,03
▲ UK RD: 3,75-4,20
△ UK FD: 3,08-4,13
Höhe LL: 3,055-4,105
Aula
Fläche: 234,79 m²
Bühne
Fläche: 87,50 m²
Boden: Parkett
▽ OK FFB: 1,075
▼ OK RFB: 0,93
▲ UK RD: 6,63
△ UK FD: 4,905-6,455
Höhe LL: 3,93-5,48
Instrumentenlager
Fläche: 13,42 m²
Boden: Kautschuk
▽ OK FFB: 1,025
▼ OK RFB: 0,93
▲ UK RD: 8,92-7,52
△ UK FD: 8,325
Höhe LL: 5,995-6,495
Instrumentenlager
Fläche: 14,38 m²
Boden: Kautschuk
▽ OK FFB: 1,025
▼ OK RFB: 0,93
▲ UK RD: 3,70
△ UK FD: 3,70
Höhe LL: 2,695
Foyer
Fläche: 14,38 m²
Boden: Kautschuk
▽ OK FFB: 1,025
▼ OK RFB: 0,93
▲ UK RD: 3,70
△ UK FD: 3,70
Höhe LL: 2,695
Tisch 120x62
Tisch 160x80 höhenverstellbar
Schränke lose
Schneide- und Falzmaschine etc.
Drucker
Besprechungstisch ø=150
Empfangstheke bxca. 150cm
Abdeckplatte Holz und durchgehende Rückwand vom Schreiner
Sideboard
Loser Schrank
Regal
Systemschrank, lose
Kaffeemaschine mit Bezahlsystem
Wasserspender
Kühlschrank
Mikrowelle
Kochfeld
Spülmaschine
Spüle
Durchlauferhitzer
Dachaussteg mit Scherenleiter
Trockenbaudetail Tür Wand/Deckenanschluss siehe Detail MST-KUB03-109
Drehflügeldetail Tür- Abhängdecke siehe Detail MST-KUB03-110
Detail Haupteingang und Klinge siehe MST-KUB10-XXX.35-5
Fassadenschnitt Haupteingang Bahnbau Nord siehe MST-KUB10-XXX.01-5
Detail Treppengeländer Bahnbau siehe MST-KUB50-XXX.03-5
Detail Treppengeländer und Übergang Altbau/Neubau siehe MST-KUB10-XXX.04-5
Detail Pfosten-Riegel-Fassade West siehe MST-KUB10-XXX.14-5
Detail Pfosten-Riegel-Fassade Ost siehe MST-KUB10-XXX.13-5
Fassadenschnitt Nord siehe MST-KUB10-XXX.01-5
Fassadenschnitt Süd siehe MST-KUB10-XXX.20-5
Fassadenschnitt West siehe MST-KUB10-XXX.21-5
Detail Teeküche siehe MST-KUB53-XXX.30-5 - Details Innenausbau Teeküche (BA 3)
Sauberlaufzonen Breite: Lichte Türbreite Tiefe: Mind. 1,5m ab Türschwelle (Fliesenfugen müssen aufgenommen werden)
Klappsitzbänke an Heizkörperverkleidung integriert mit Sitzhöhe 45cm
Punkt Vermessung OK Fliesen Bestand EFH 0,00 = 328,24 NN
Wandnische für Bildschirm und Mini PC
Wandverkleidung Aula siehe MST-KUB53-XXX.15-5
Wandverkleidung und Tür Aula Eingang siehe MST-KUB53-XXX.11-5
Bühnenverkleidung Aula siehe MST-KUB53-XXX.16-5
Werkpassträger + Gehenzapfen Bühne siehe Detailplan MST-KUB53-XXX.04-5, Details TB Aula
Bühnenlüfter Siehe MST-KUB53-XXX.11-5
Bühne Hohlraumboden Calciumsulfatplatten faserverstärkt OKFFB Hohlraumboden 117,5cm ab OKRFB
Easylift Außenmaß H.511 x 1100
Leinwand 4800x2700 mm
50 Orchesterstühle stabeltur,transportabel
Lüftungsturm 1 HLS
Lüftungsturm 3 HLS
Lüftungsturm 4 HLS
Lüftungsturm 5 HLS
Lüftungsturm siehe Plan MST-KUB10-LXX
Extensive Dachbegrünung
Tür Nr. EG V 132 Türlicht 2,01
Tür Nr. EG V 131 Türlicht 2,01
Tür Nr. EG V 133 Türlicht 2,01
Tür Nr. EG V 134 Türlicht 2,01
Tür Nr. EG V 135 Türlicht 2,01
Tür Nr. EG V 136 Türlicht 2,01
Tür Nr. EG V 137 Türlicht 2,01
Tür Nr. EG V