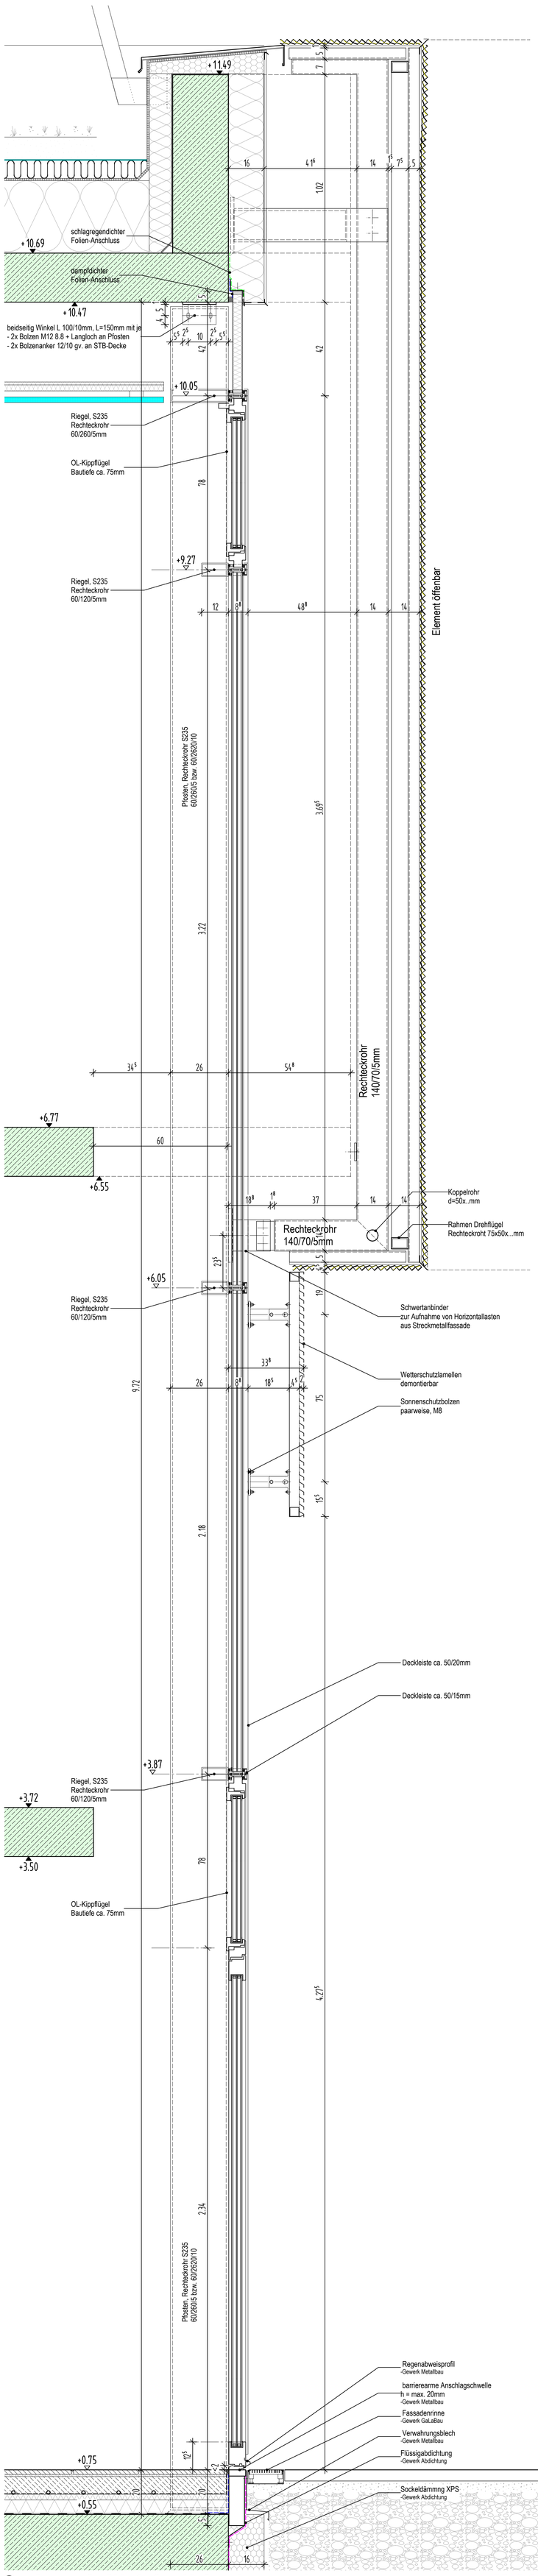

Systemschnitt 1-1 - Nebentreppenhaus - M 1:10 -

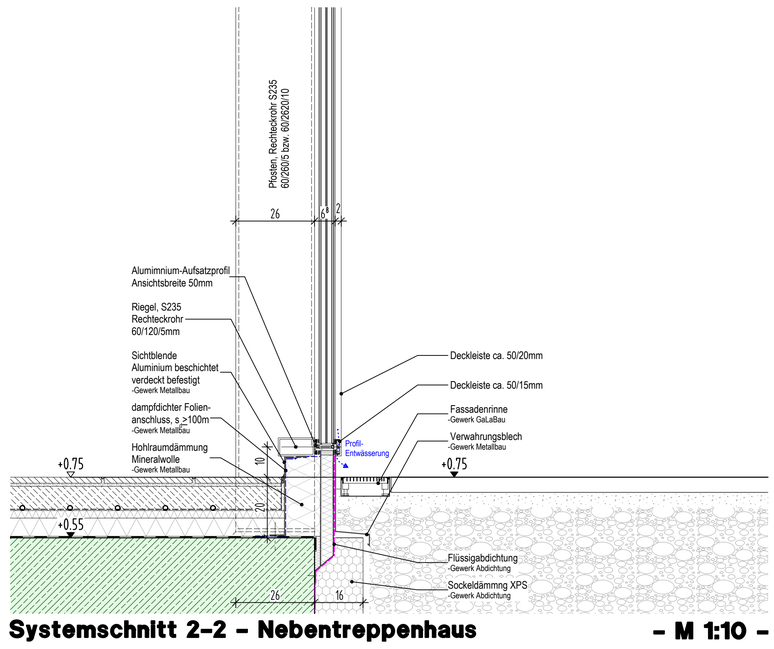

Systemschnitt 2-2 - Nebentreppenhaus - M 1:10 -

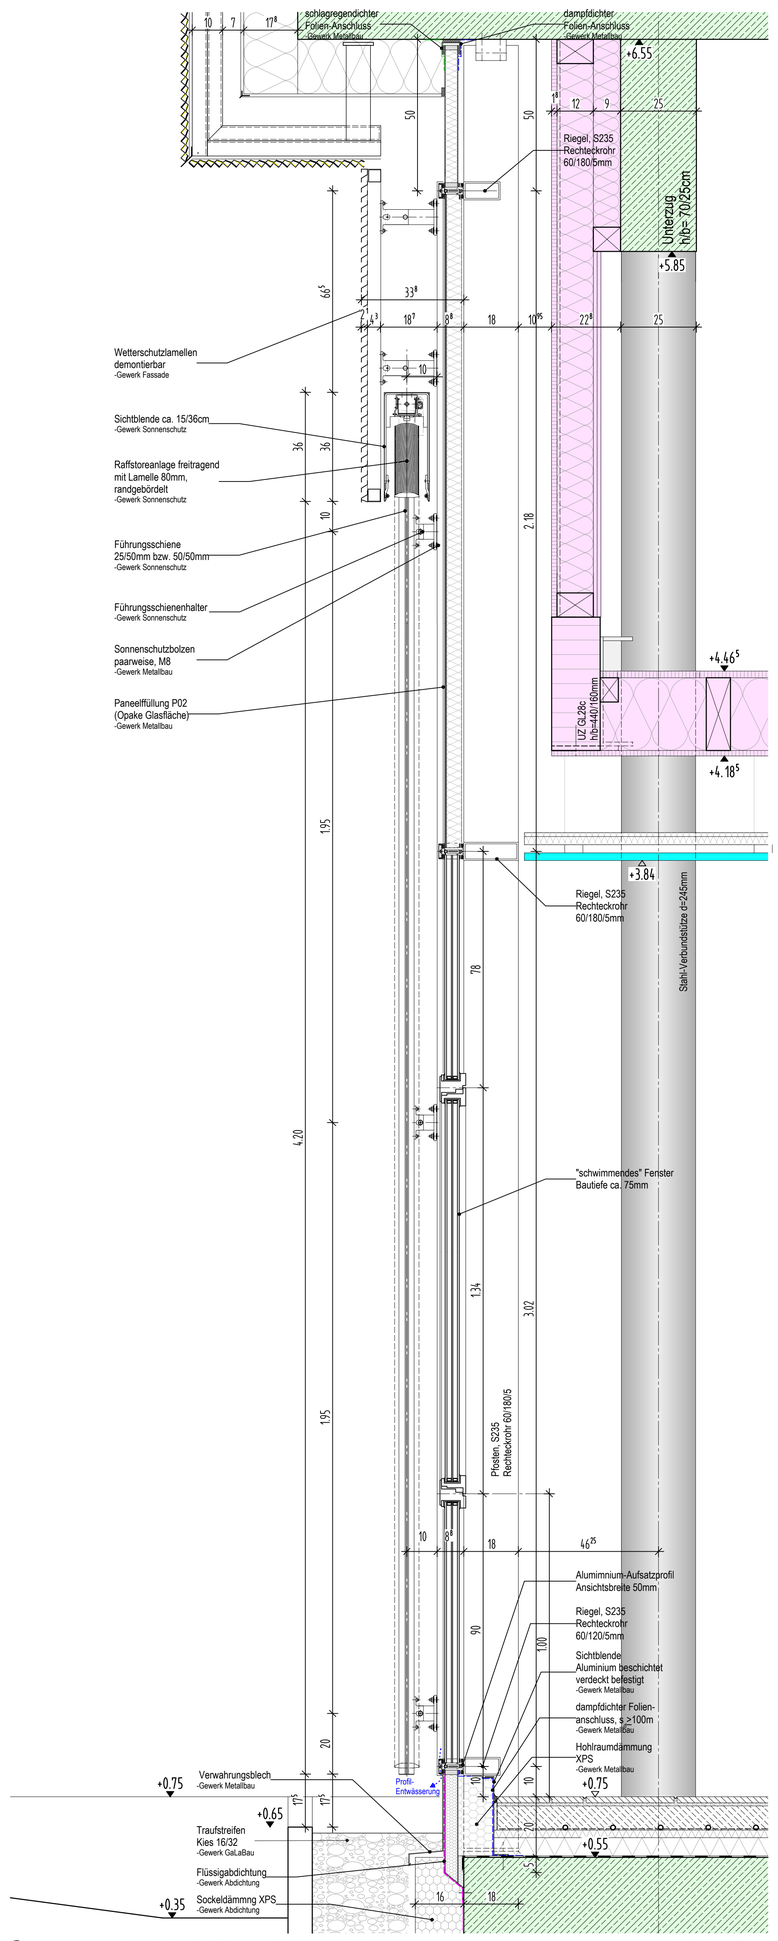

Systemschnitt 3-3 - Zusatzklasse - M 1:10 -

LEGENDE

- AUSSENKANTE ROHKONSTRUKTION
- AUSSENKANTE FERTIGKONSTRUKTION
- BSH BAUTEILE
- HOLZSTÄNDERWAND
- BETON (UNBEWEHRT) NEUBAU
- BETON (SIEHE STATIKERPLAN) (SIEHE STATIKERPLAN)
- WU-BETON
- METALLSTÄNDERWÄNDE
- NICHTTRAGENDES MAUERWERK NEUBAU
- ABBRUCH
- SICHTBETON BESTAND (tragend)
- SICHTBETON BESTAND (nicht tragend)
- BESTAND LERNCUBE

ANGABEN ZU TÜRHÖHEN AB ROHFUSSBODEN

EINLEGEARBEITEN -- Haustechnische Anlagen -- SIND DEN PLANUNGEN DER FACHPLANER ZU ENTNEHMEN!

NR.	DATUM	GEGENSTAND/ÄNDERUNG
	23.04.2026	

AUFSTOCKUNG
UND SANIERUNG
WALTER-ERBE-SCHULE
72072 TÜBINGEN

BEZUGSHÖHE - Projekt = 327.05 NHN (DHHN 2016) = ±0.00

AUSFÜHRUNGSPLANUNG

DT-PR.1001-PR-Fassade Vertikal
VORABZUG
Plancode:
WES-HG-DT-PR.1001-Av00-PR-Fassade Verti

Datum: 25.03.2026	Maßstab: 1:10	Plan-Nr. 815.1
Gez./Gep. mhe	Größe: DIN A0	Planstand: 23.04.2026

Alle Maße sind vor Ausführung verantwortlich zu prüfen!

H/B = 1189 / 841 (1.00m²)

Allplan 2023