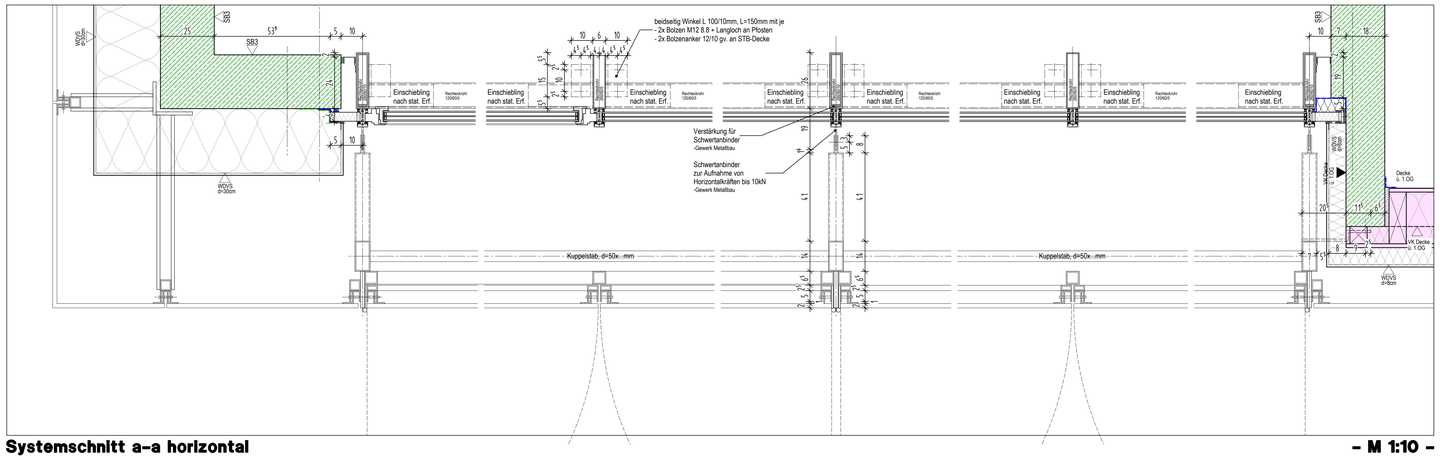

Systemschnitt a-a horizontal **- M 1:10 -**

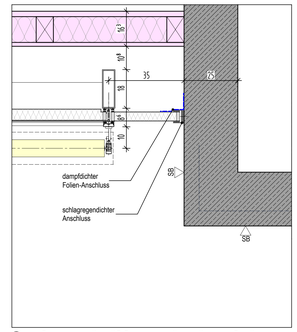

Systemschnitt c-c horizontal

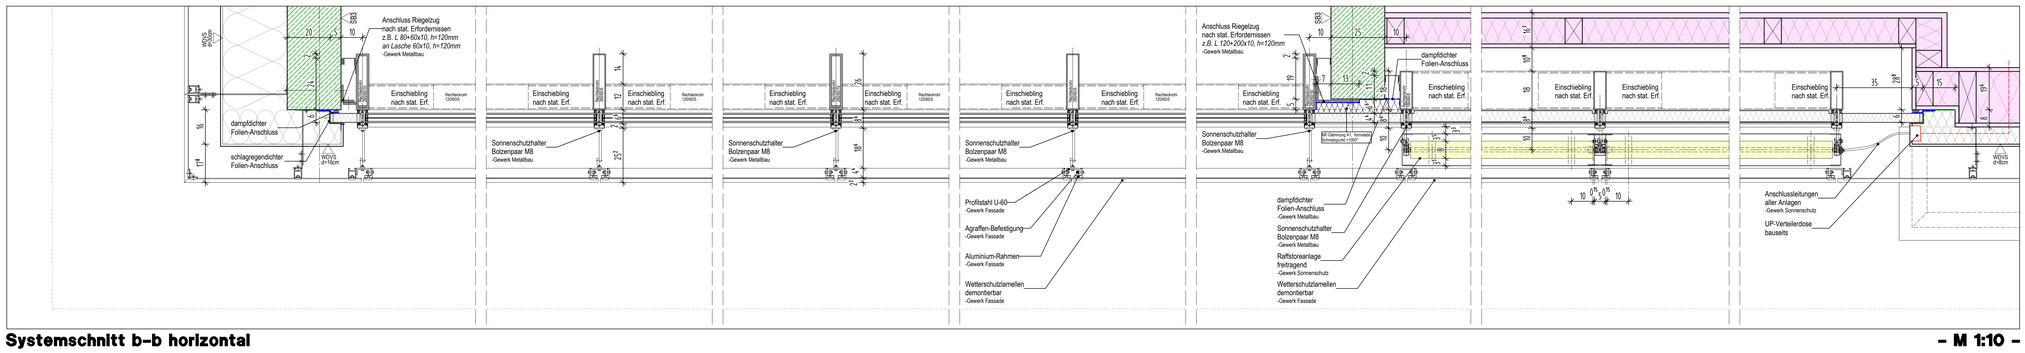

Systemschnitt b-b horizontal **- M 1:10 -**

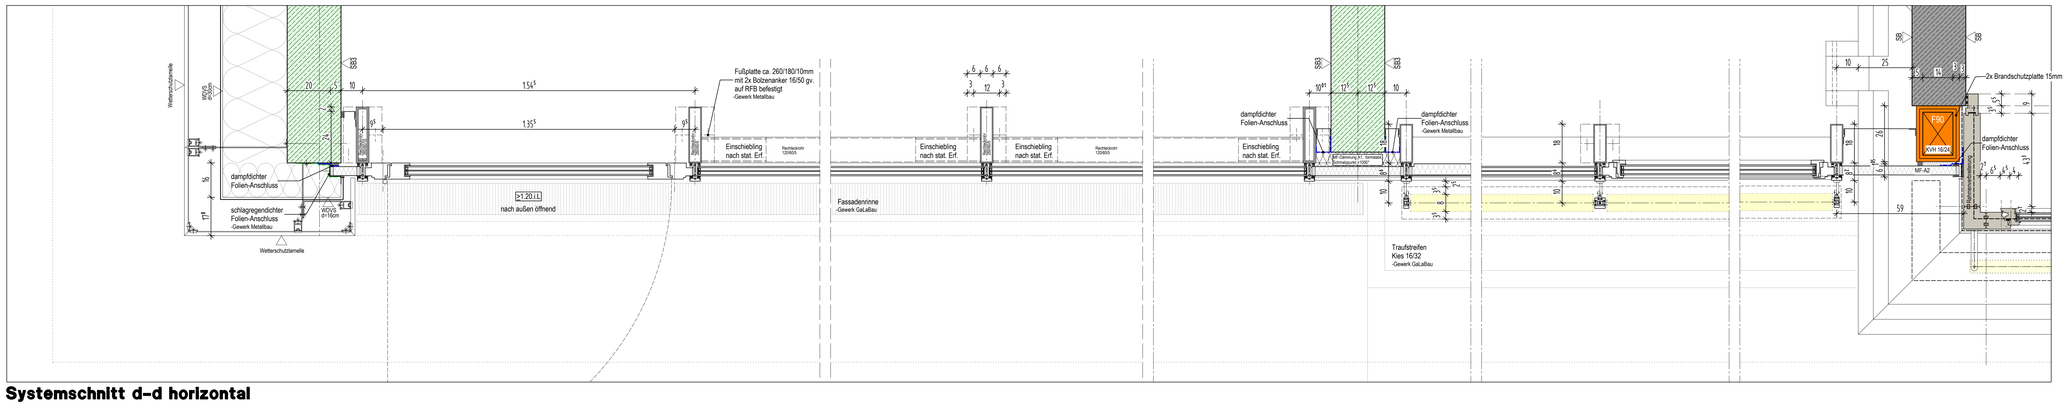

Systemschnitt d-d horizontal

LEGENDE

- AUSSENKANTE ROHKONSTRUKTION
- AUSSENKANTE FERTIGKONSTRUKTION
- BSH BAUTEILE
- HOLZSTÄNDERWAND
- BETON (UNBEWEHRT) NEUBAU
- BETON (SIEHE STATIKPLAN)
- WU-BETON (SIEHE STATIKPLAN)
- METALLSTÄNDERWAND
- NICHTTRAGENDES MAUERWERK NEUBAU
- ABBRUCH
- SICHTBETON BESTAND (tragend)
- SICHTBETON BESTAND (nicht tragend)
- BESTAND LERNZUBE

ANGABEN ZU TÜRHÖHEN AB ROHFUSSBODEN

EINLEGEARBEITEN -- Haustechnische Anlagen -- SIND DEN PLANUNGEN DER FACHPLANER ZU ENTNEHMEN

NR.	DATUM	GEGENSTAND/ÄNDERUNG
	23.04.2026	

AUFSTOCKUNG
UND SANIERUNG
WALTER-ERBE-SCHULE
72072 TÜBINGEN

BEZUGSHÖHE - Projekt = 327,05 NHN (DHHN 2016) = ±0.00

AUSFÜHRUNGSPLANUNG

DT-PR.1002-PR-Fassade Horizontal
VORABZUG
Plancode:
WES-HG-DT-PR.1002-Av00-PR-Fassade Horiz

Datum:	Maßstab:	Plan-Nr.
25.03.2026	1:10	813.2
Gez./Dep.	Größe:	Planstand:
mhe	DIN A0	23.04.2026

Alle Maße sind vor Ausführung verantwortlich zu prüfen!