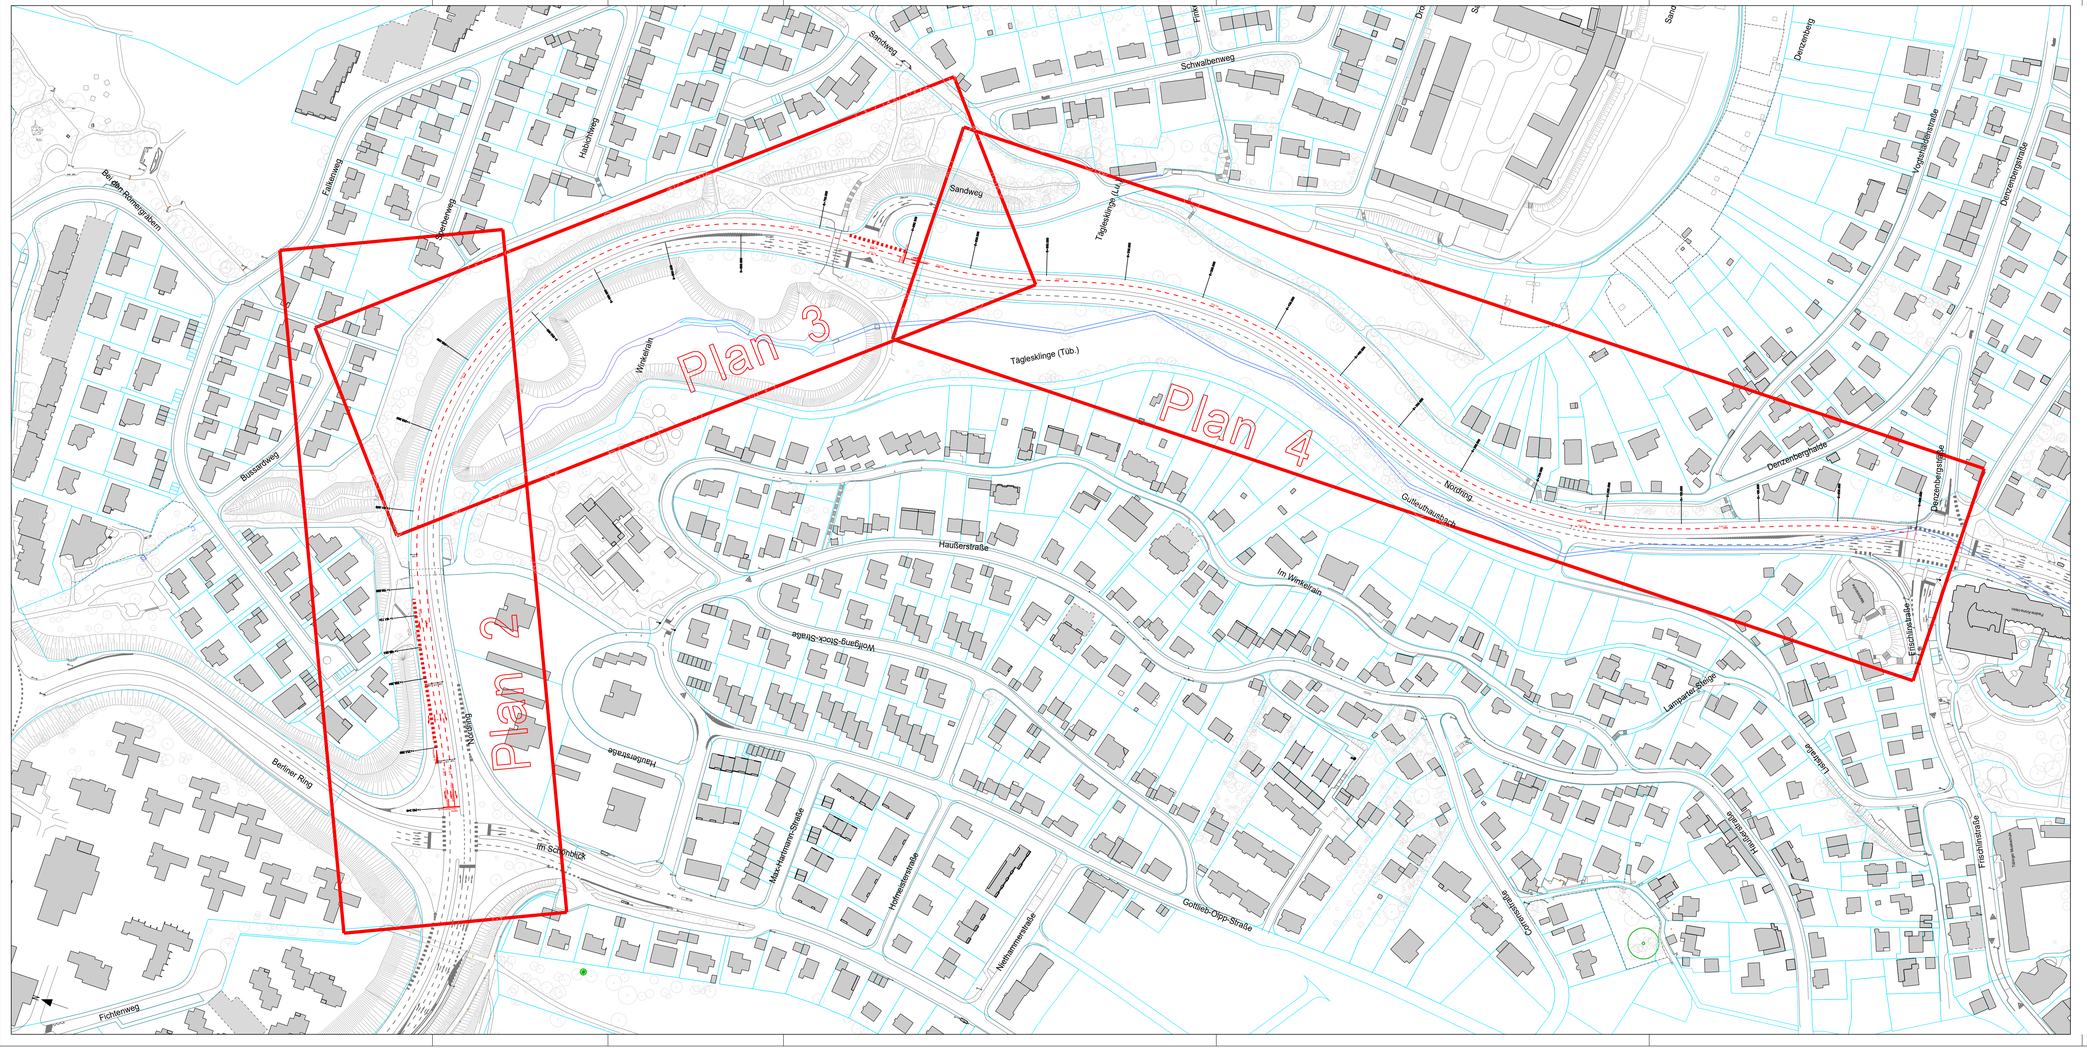

HINWEIS
Höhen- und Koordinatensystem:
Höhen =

Lage = Gauß-Krüger-Koordinaten

VORABZUG

Nr.	Änderungsbeschreibung	Veranlasser	Datum	Name
c				
b				
a				

Fachbereich Tiefbau
Planung und Bau von Straßen, Verkehrstechnik

Brunnenstraße 3
72074 Tübingen

Tel. 07071 / 204-2566
e-mail: tiefbauamt@tuebingen.de

Tübingen
Universitätsstadt

Nordring
Denzenbergstraße - Im Schönblick
Wiederherstellung Fahrbahnmarkierung

Planart:	Maßstab:	Anlage Nr.
Übersichtplan Markierung	1 : 1:1500	Plan Nr. 1

Leistungsphase:
Anerkannt u. freigegeben:

FAB 31		FAB 71		FAB 72		FAB 92		FAB 95	
Datum	Name	Datum	Name	Datum	Name	Datum	Name	Datum	Name

Fachabteilung:	Planung und Bau von Straßen, Verkehrstechnik (93)	Name:	Datum:
Leistungsphase:	Ausführungsplanung	bearb.: Quime	16.04.2026
		gez.: Quime	16.04.2026

Anerkannt u. freigegeben: Fachbereich Tiefbau (9)
Tübingen, den .....
Fachbereichsleiter / stellv. Fachbereichsleiter

Plangröße:

Plotname: Nordring\93\LP-Wiederherstellung-Fbmarkierung_2026-04-16.tcd