


AUFSTOCKUNG
UND SANIERUNG
WALTER-ERBE-SCHULE
72072 TÜBINGEN

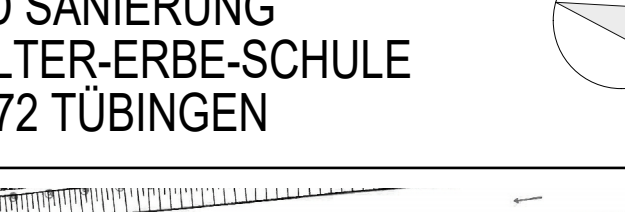

AUSFÜHRUNGSPLANUNG		
A_SCHNITTANSICHT_SÜD_BA 1 M 1:50		
VORABZUG		
Plancode: WES-HG-AN-XX1003-Av02-SÜD_M_150		
Datum: 30.01.2025	Maßstab: 1:50	Plan-Nr. 803 a
Gez./Sep. gp	Größe: 1189/841	Planstand: 28.10.2025
Alle Maße sind vor Ausführung verantwortlich zu prüfen!		