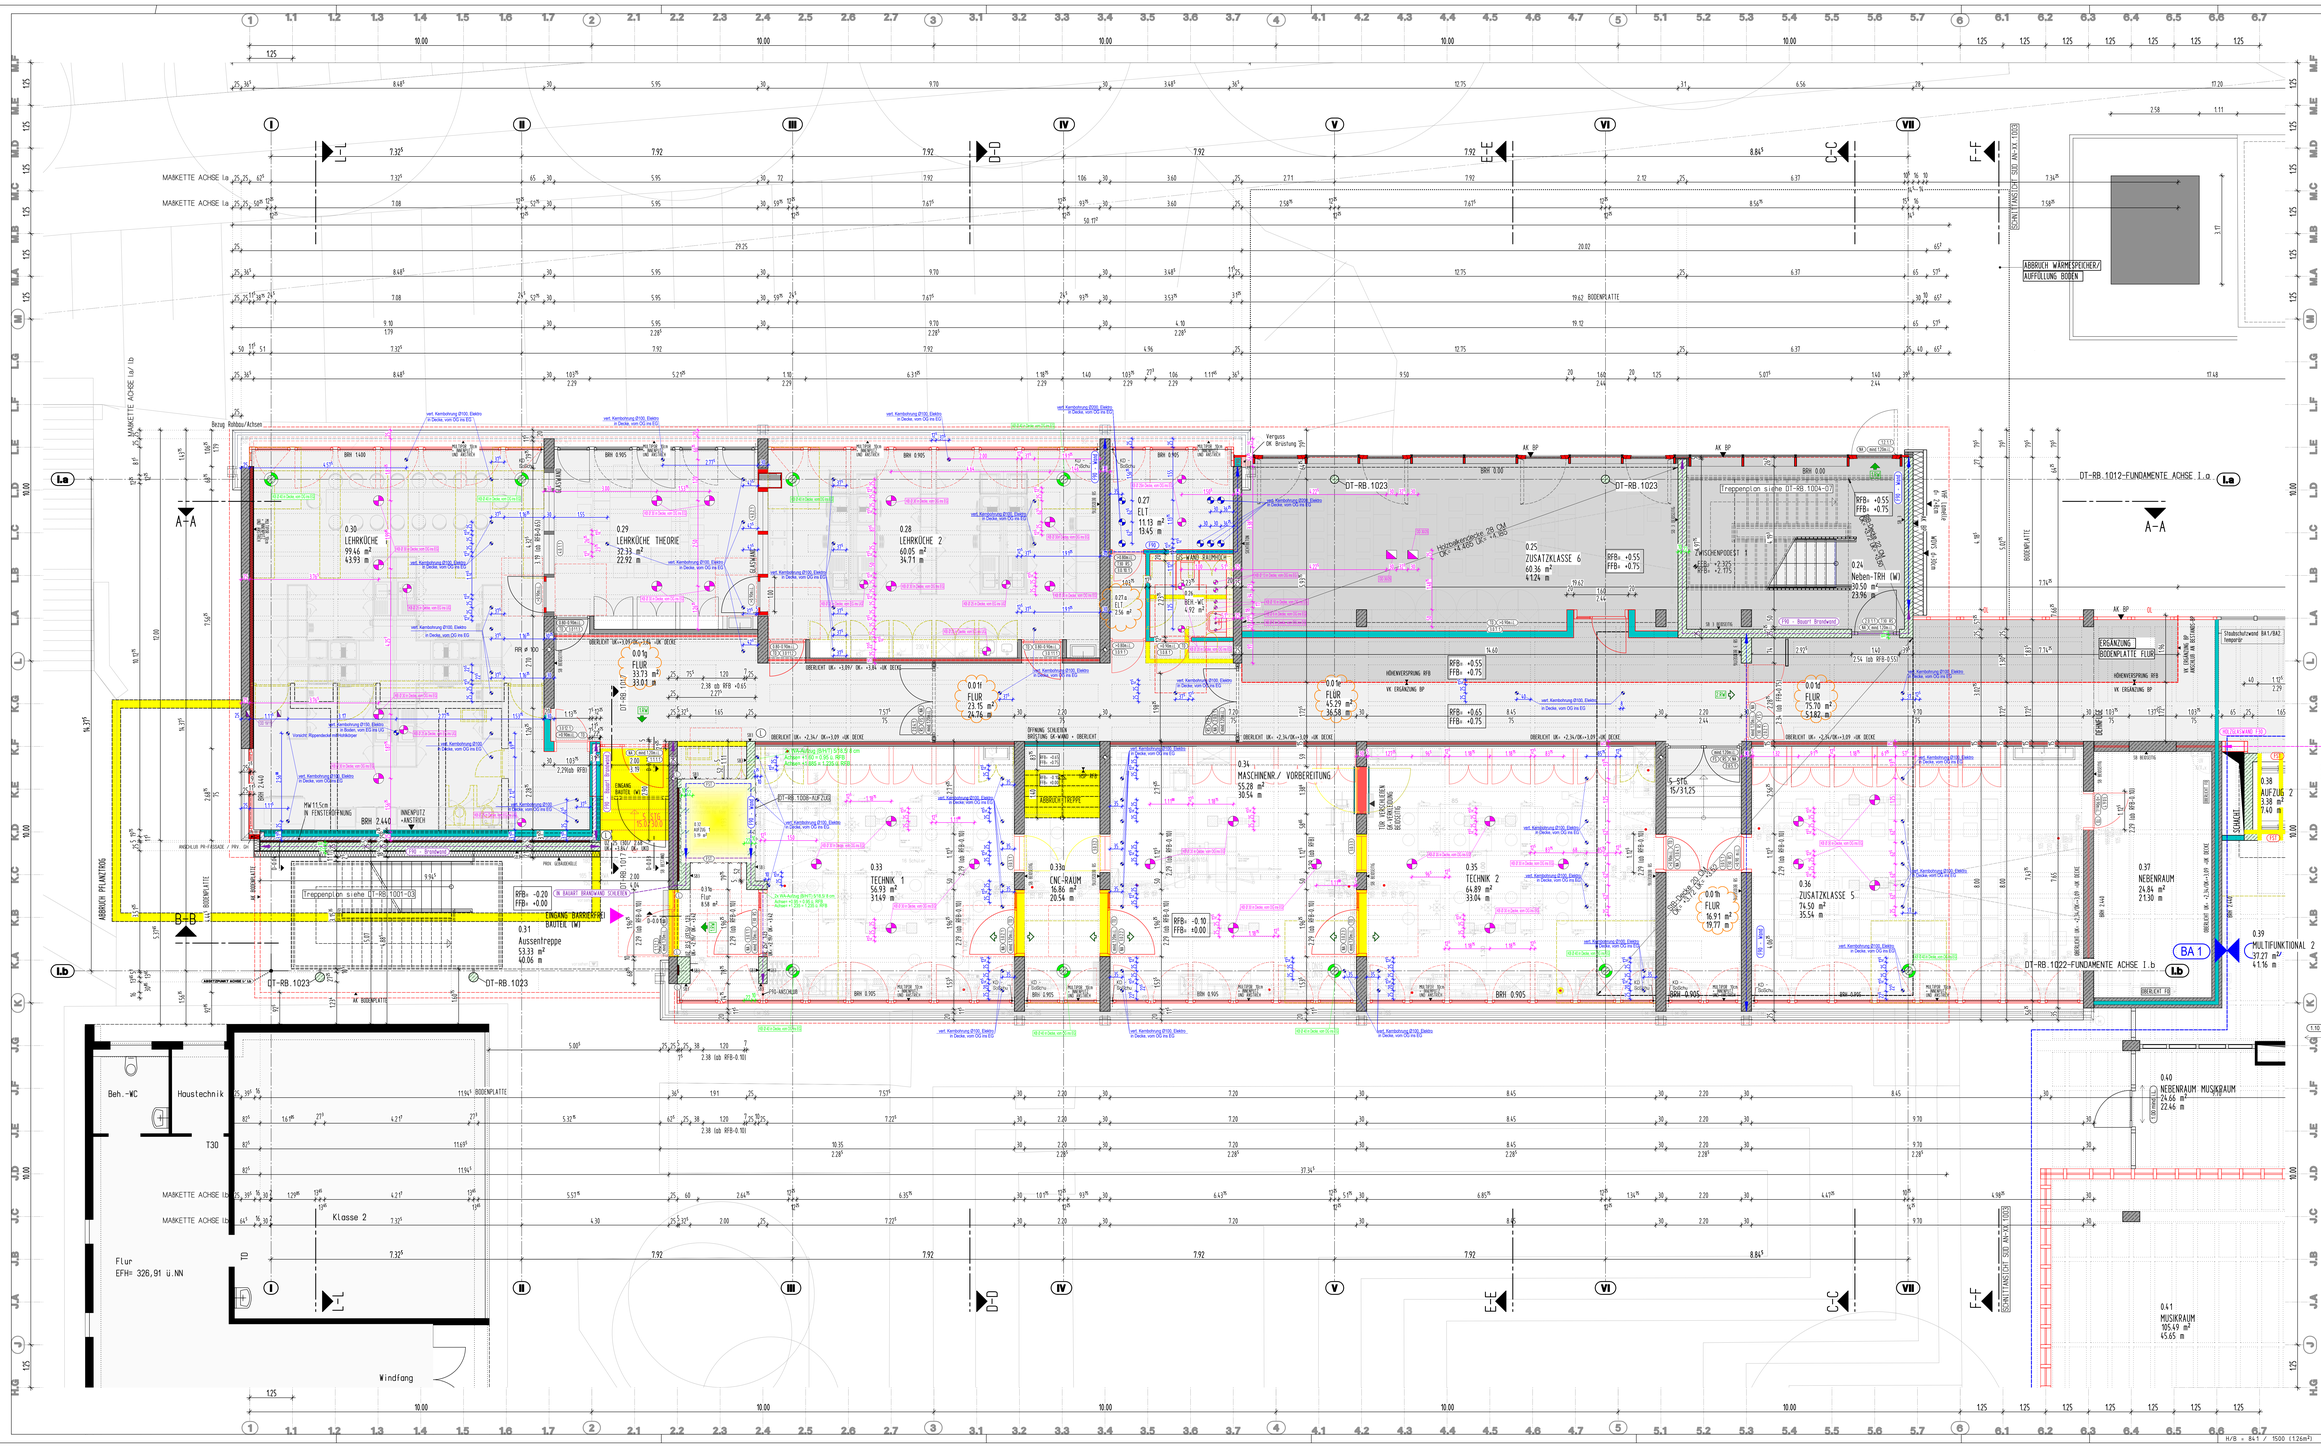

WD - WANDDURCHBRUCH (ELT)
DD oder BD DECKEN- ODER BODENDURCHBRUCH (ELT)
KB - KERNBOHRUNG (ELT)
SWS - WANDSCHLITZ (ELT)

WD - WANDDURCHBRUCH (HLS)
DD oder BD DECKEN- ODER BODENDURCHBRUCH (HLS)
KB - KERNBOHRUNG (HLS)
SWS - WANDSCHLITZ (HLS)

WD - WANDDURCHBRUCH
DD oder BD DECKEN- ODER BODENDURCHBRUCH
KB - KERNBOHRUNG
SWS - WANDSCHLITZ

WD - WANDDURCHBRUCH (BESTAND)
DD oder BD DECKEN- ODER BODENDURCHBRUCH (BESTAND)
KB - KERNBOHRUNG (BESTAND)
SWS - WANDSCHLITZ (BESTAND)

SICHBETONLEISTE (SCHATTENFUGE)

LEGENDE

BRH	BRÜSTUNGSHÖHE ÜBER RFB
DD	DECKENDURCHBRUCH
FA	FUSSBODENAUSSPARUNG
FD	FUSSBODENDURCHBRUCH
FFB	FERTIGFUSSBODEN
HSP	HÖHENSPRUNG
OK/UK	OBER-/ UNTERKANTE
RFB	ROHFUSSBODEN
RR	REGENROHR
SB	SICHTBETON
SWS	SENKRECHTER WANDSCHLITZ
WA	WANDAUSSPARUNG
WD	WANDDURCHBRUCH
WWS	WAAGRECHTER WANDSCHLITZ
	AUSSENKANTE ROHKONSTRUKTION
	AUSSENKANTE FERTIGKONSTRUKTION
	BSH BAUTELE
	HOLZSTÄNDERWAND
	BETON (UNBEWEHRT) NEUBAU
	BETON C... (SIEHE STATIKPLAN)
	BETON C... (SIEHE STATIKPLAN)
	WU-BETON
	METALLSTÄNDERWÄNDE
	NICHTTRAGENDES MAUERWERK NEUBAU
	ABBRUCH
	SICHTBETON BESTAND (tragend)
	SICHTBETON BESTAND (nicht tragend)
	BESTAND LERNCUBE

ANGABEN ZU TÜRHÖHEN AB ROHFUSSBODEN

EINLEGEARBEITEN -- Haustechnische Anlagen -- SIND DEN PLANUNGEN DER FACHPLANER ZU ENTNEHMEN

NR.	DATUM	GEGENSTAND/ÄNDERUNG
	12.12.2025	Freigabe
a	28.01.2026	Diverse Änderungen
b	13.02.2026	Diverse Änderungen
c	27.03.2026	Diverse Änderungen

BEZUGSHÖHE - Projekt = 327,05 NHN (DHHN 2016) = ±0,00

AUFSTOCKUNG
UND SANIERUNG
WALTER-ERBE-SCHULE
72072 TÜBINGEN

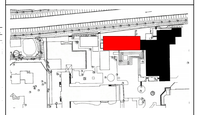

AUSFÜHRUNGSPLANUNG

A_GRUNDRISS EG_BA 1 M 1:50

Plancode: WES-HG-GR-E0.1000-A/03-EG_M_1_50

Datum:	Maßstab:	Plan-Nr.
14.10.2024	1:50	503 c
Gez./Gep.	Größe:	Planstand:
gp	1389/841	27.03.2026

Alle Maße sind vor Ausführung verantwortlich zu prüfen!

H/B = 841 / 1500 (126m²)

Allplan 2023