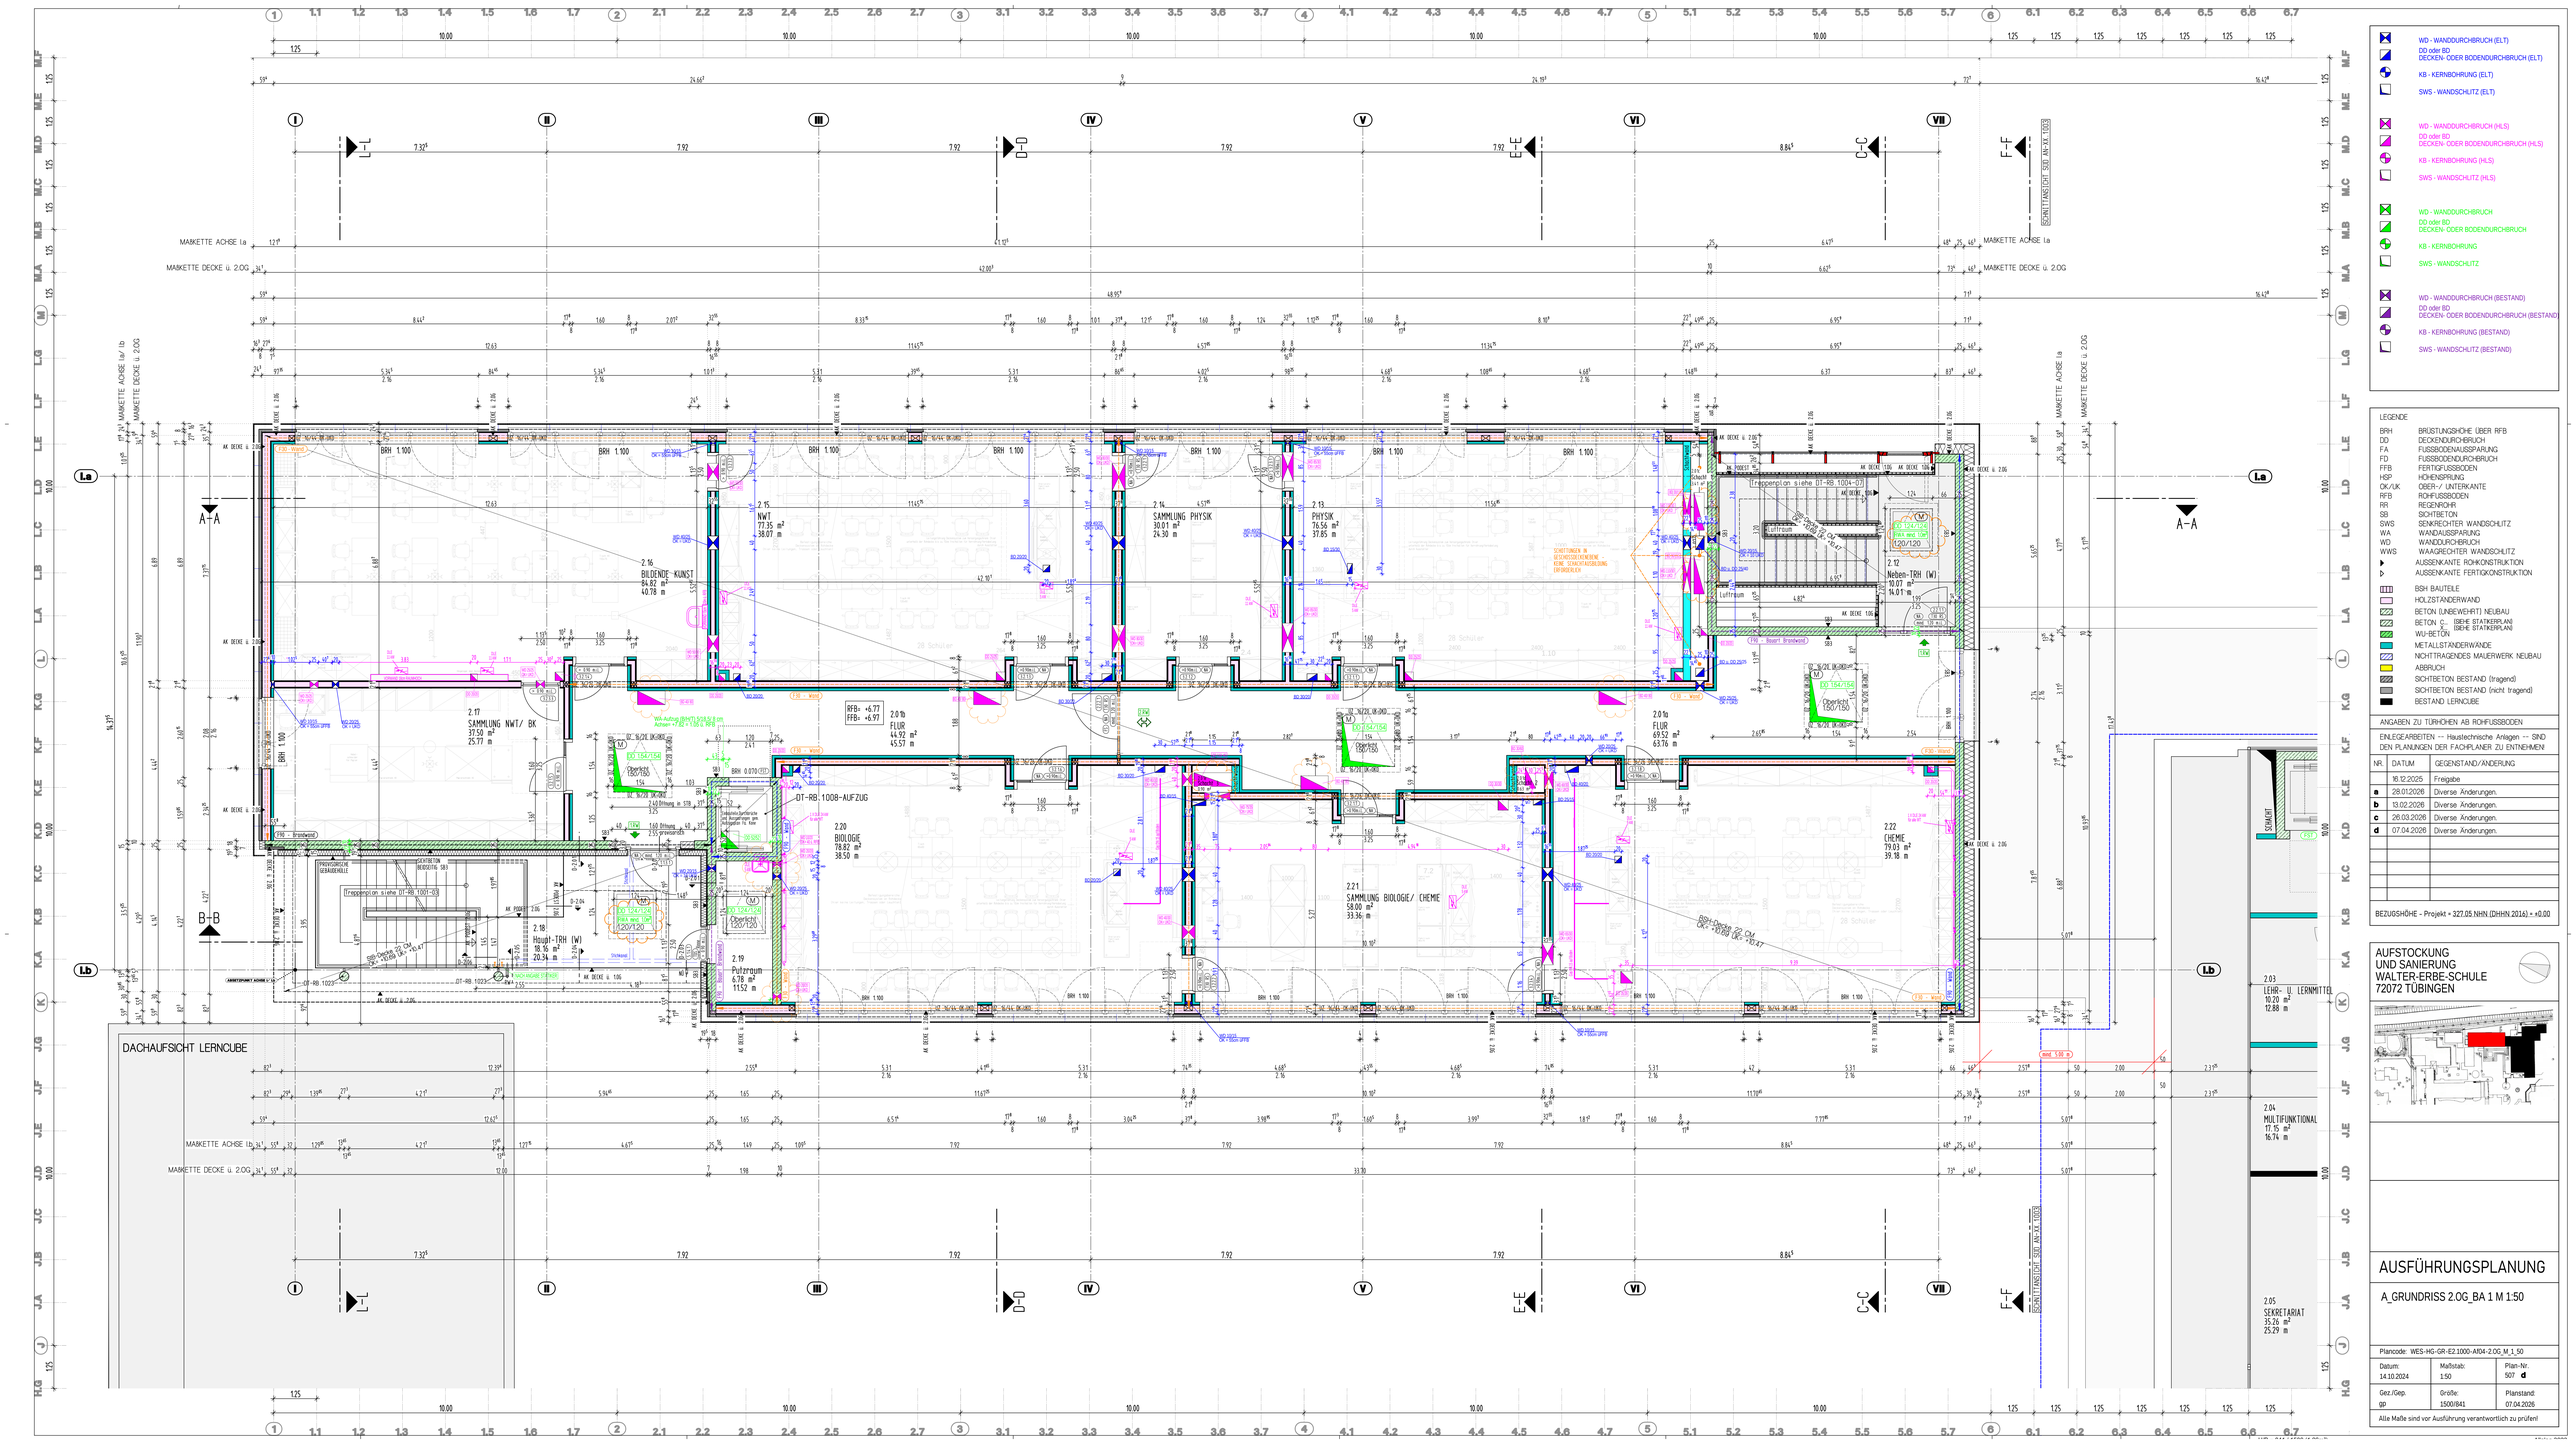
2.16
BLENDE-KUNST
64.82 m²
40.78 m
2.15
NWT
77.35 m²
38.07 m
SAMMLUNG PHYSIK
30.01 m²
24.90 m
2.13
PHYSIK
76.56 m²
37.85 m
2.12
Neben-TRH (W)
10.07 m²
14.01 m
2.17
SAMMLUNG NWT/ BK
37.50 m²
25.77 m
2.0 fb
FLUR
44.92 m²
45.57 m
2.0 fb
FLUR
69.52 m²
63.76 m
2.20
BIOLOGIE
78.82 m²
38.50 m
2.21
SAMMLUNG BIOLOGIE/ CHEMIE
58.00 m²
33.36 m
2.22
CHEMIE
79.03 m²
39.18 m
2.18
Haupt-TRH (W)
18.16 m²
20.34 m
2.19
Putzraum
6.78 m²
11.52 m
DT-RB.1008-AUFZUG
DT-RB.1023-AUFZUG
Treppenlift siehe DT-RB.1004-01
Treppenlift siehe DT-RB.1001-03
Treppenlift siehe DT-RB.1004-03
Luftraum
Boxer Brustwand
Schacht
Oberlicht 150/150
Oberlicht 120/120
Oberlicht 150/155
Oberlicht 150/155
Oberlicht 150/155