




D-2.01 Detail Sockelanschluss - M 1:10 -

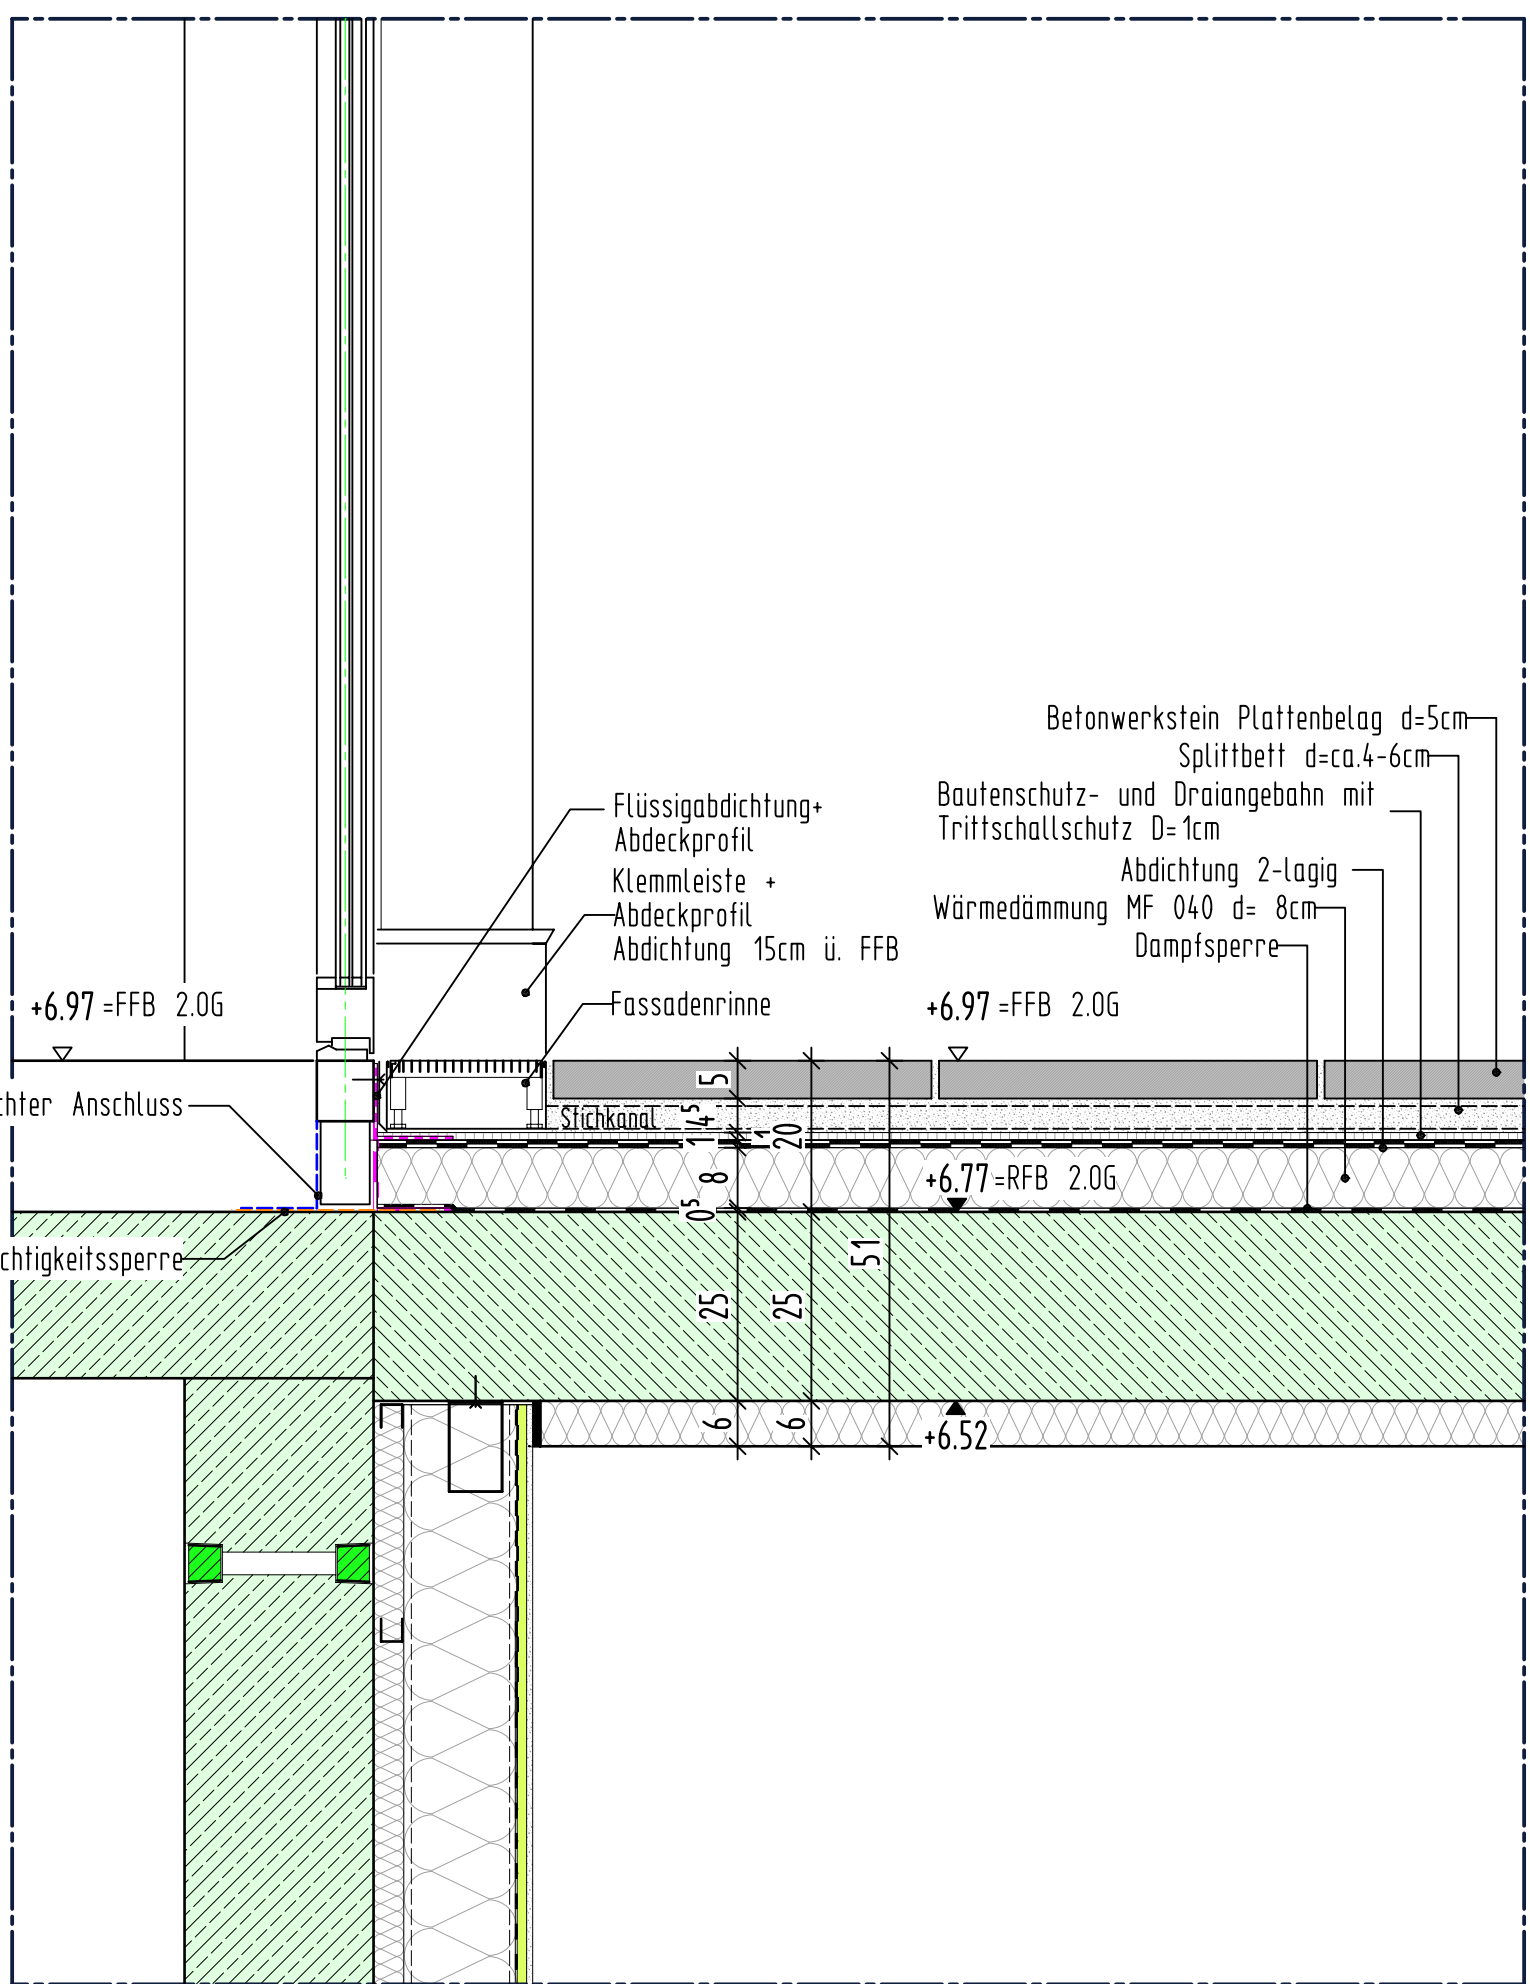


D-2.02 Detail Türanschluss - M 1:10 -

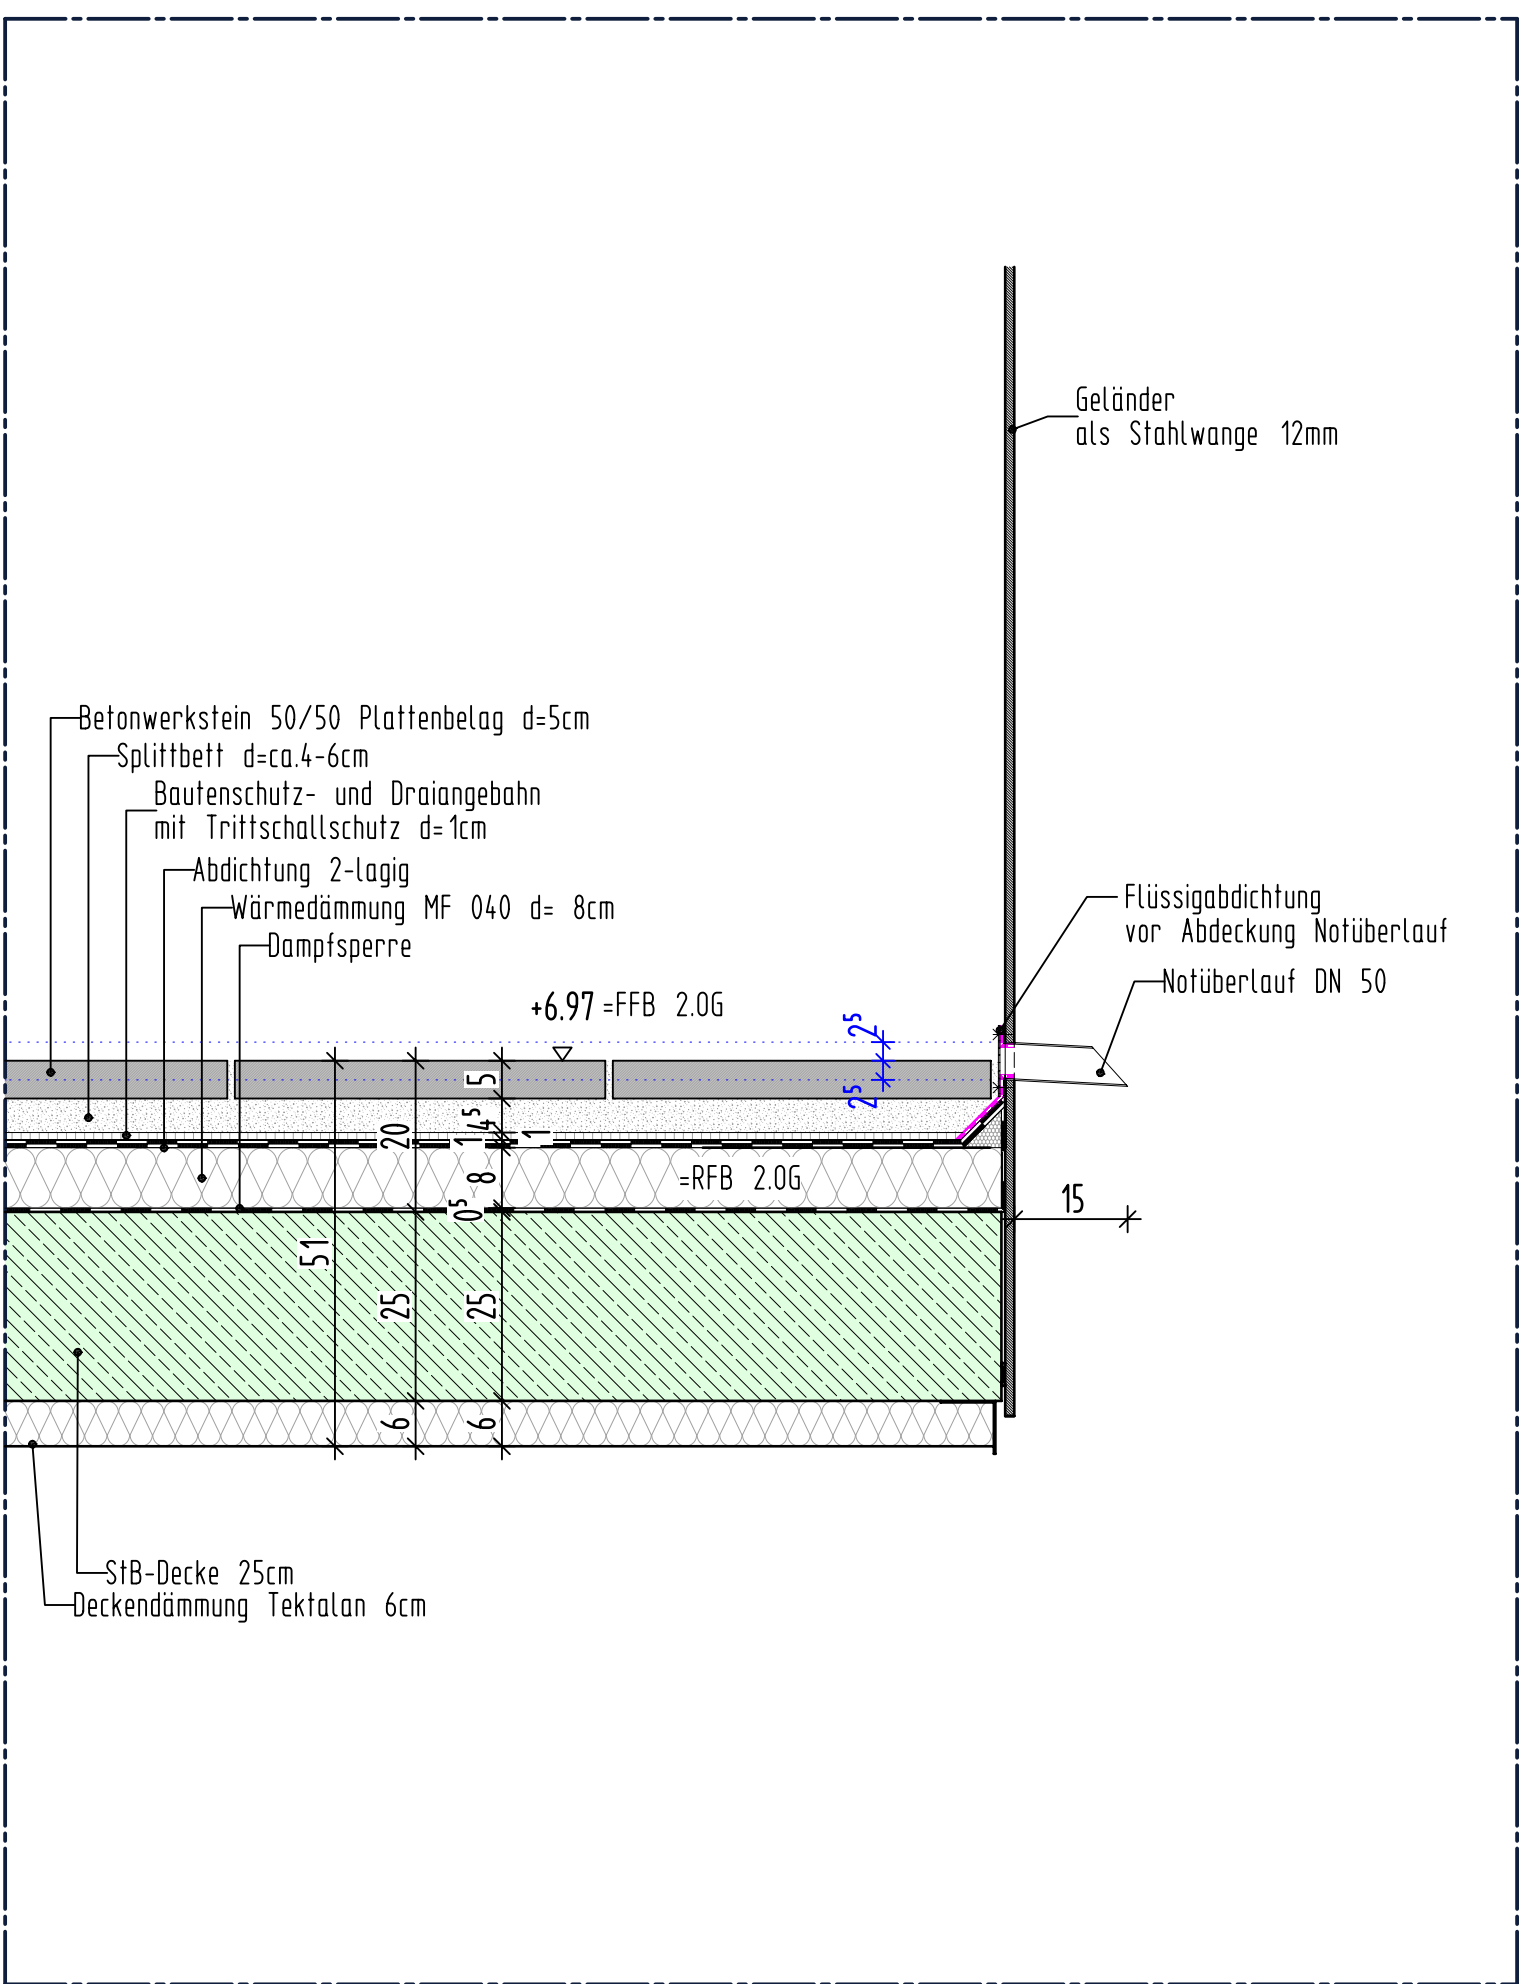


D-2.03 Detail Notüberlauf - M 1:10 -

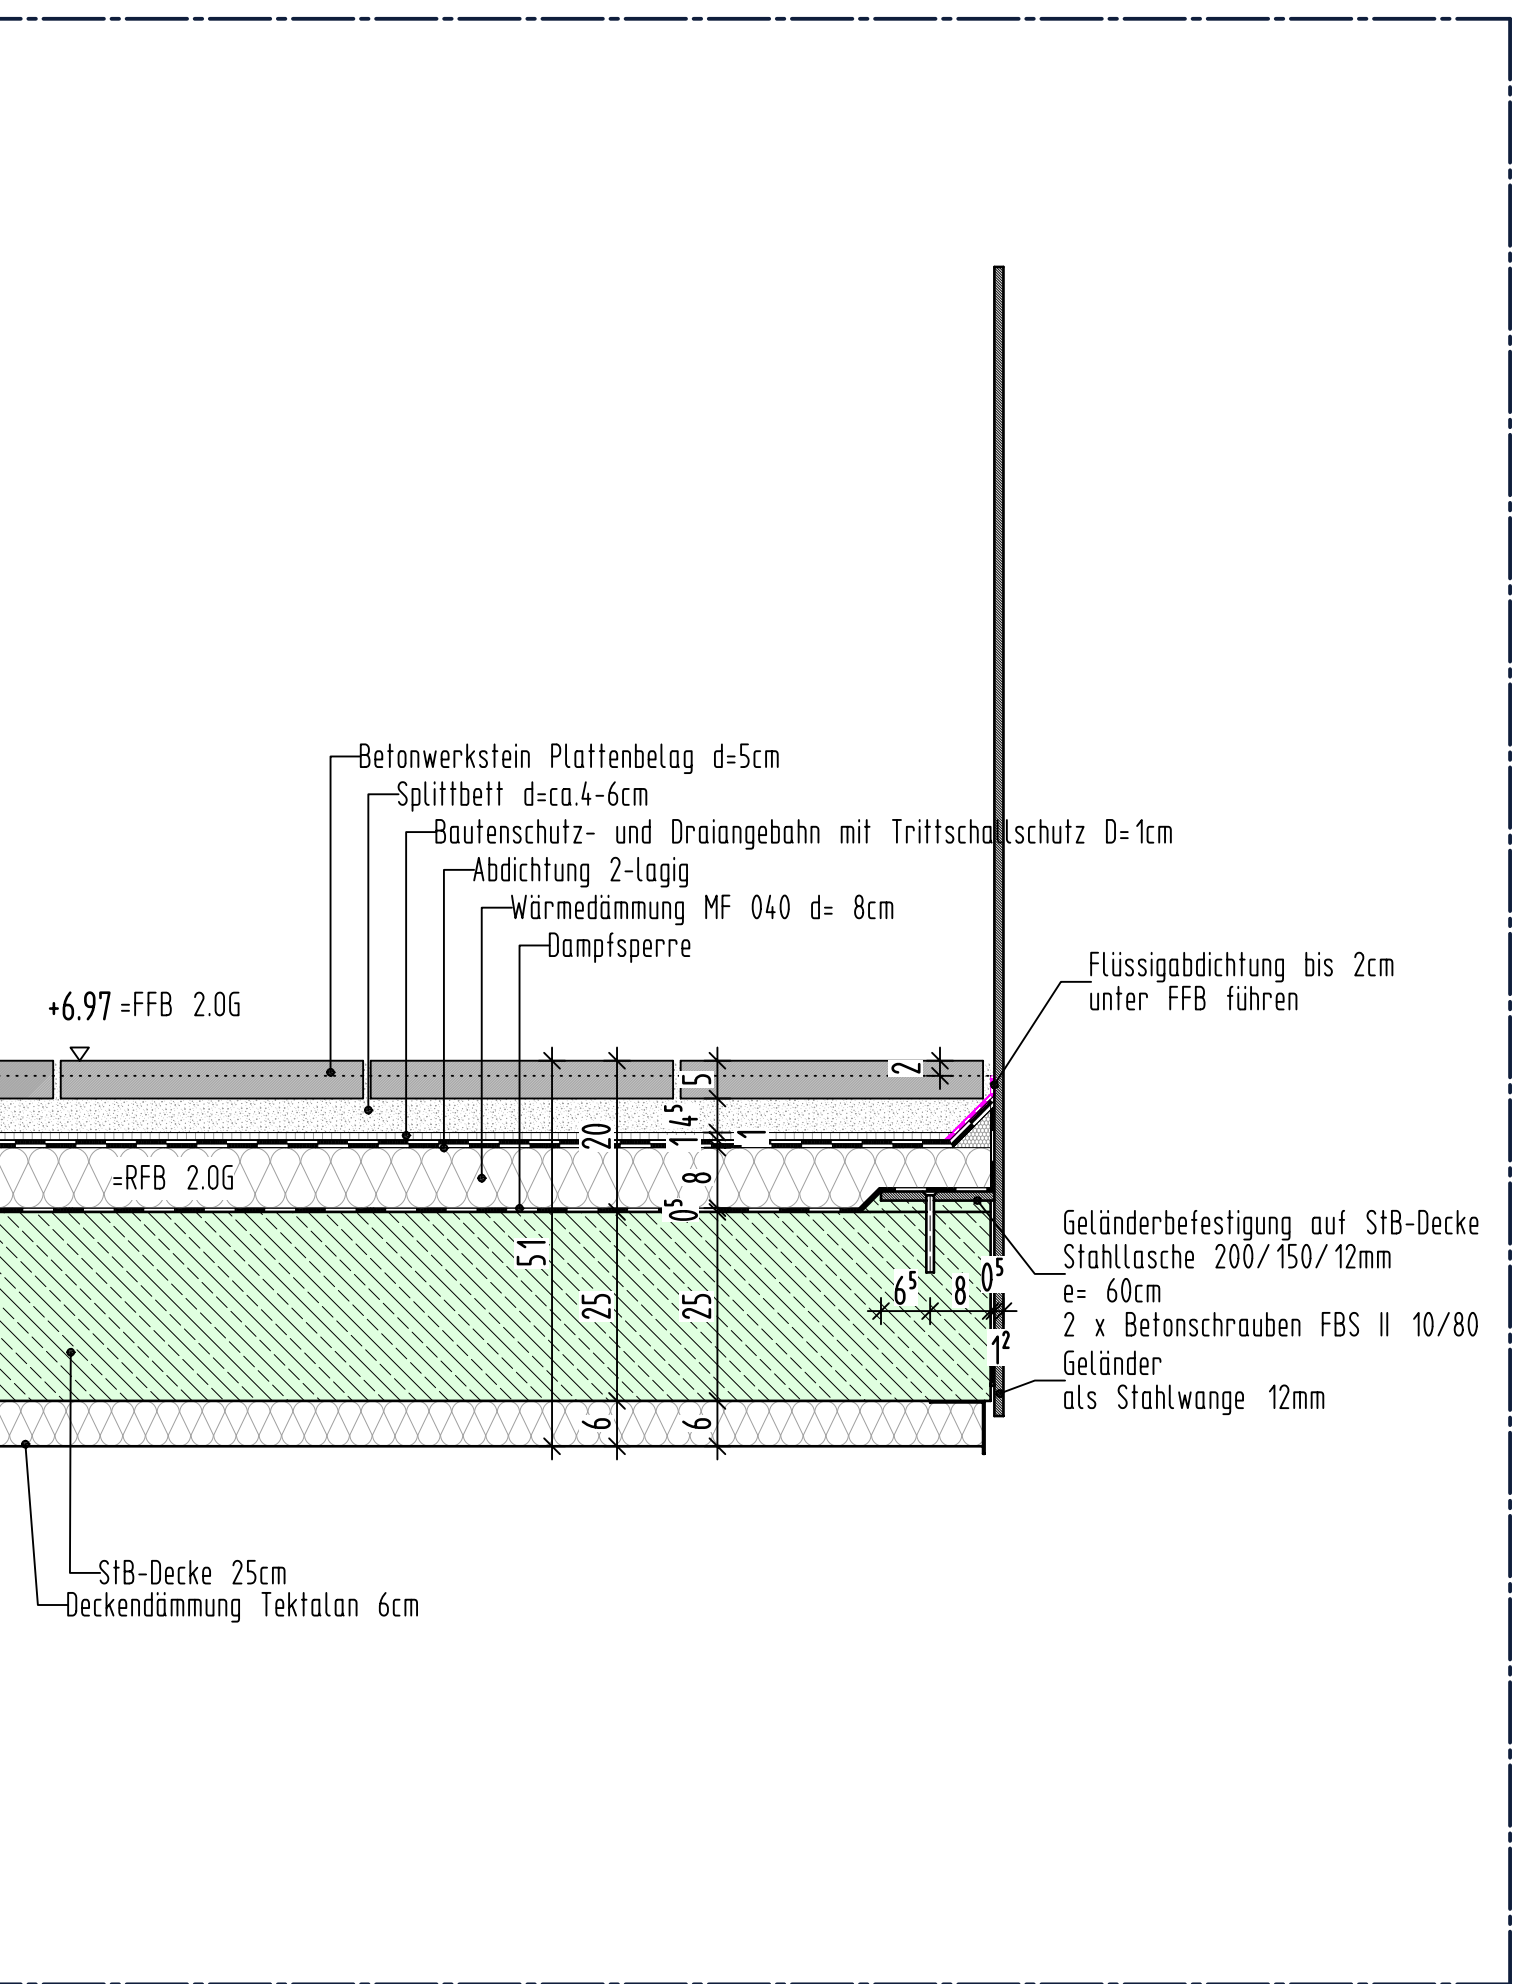


D-2.04 Detail Geländeranschluss - M 1:10 -

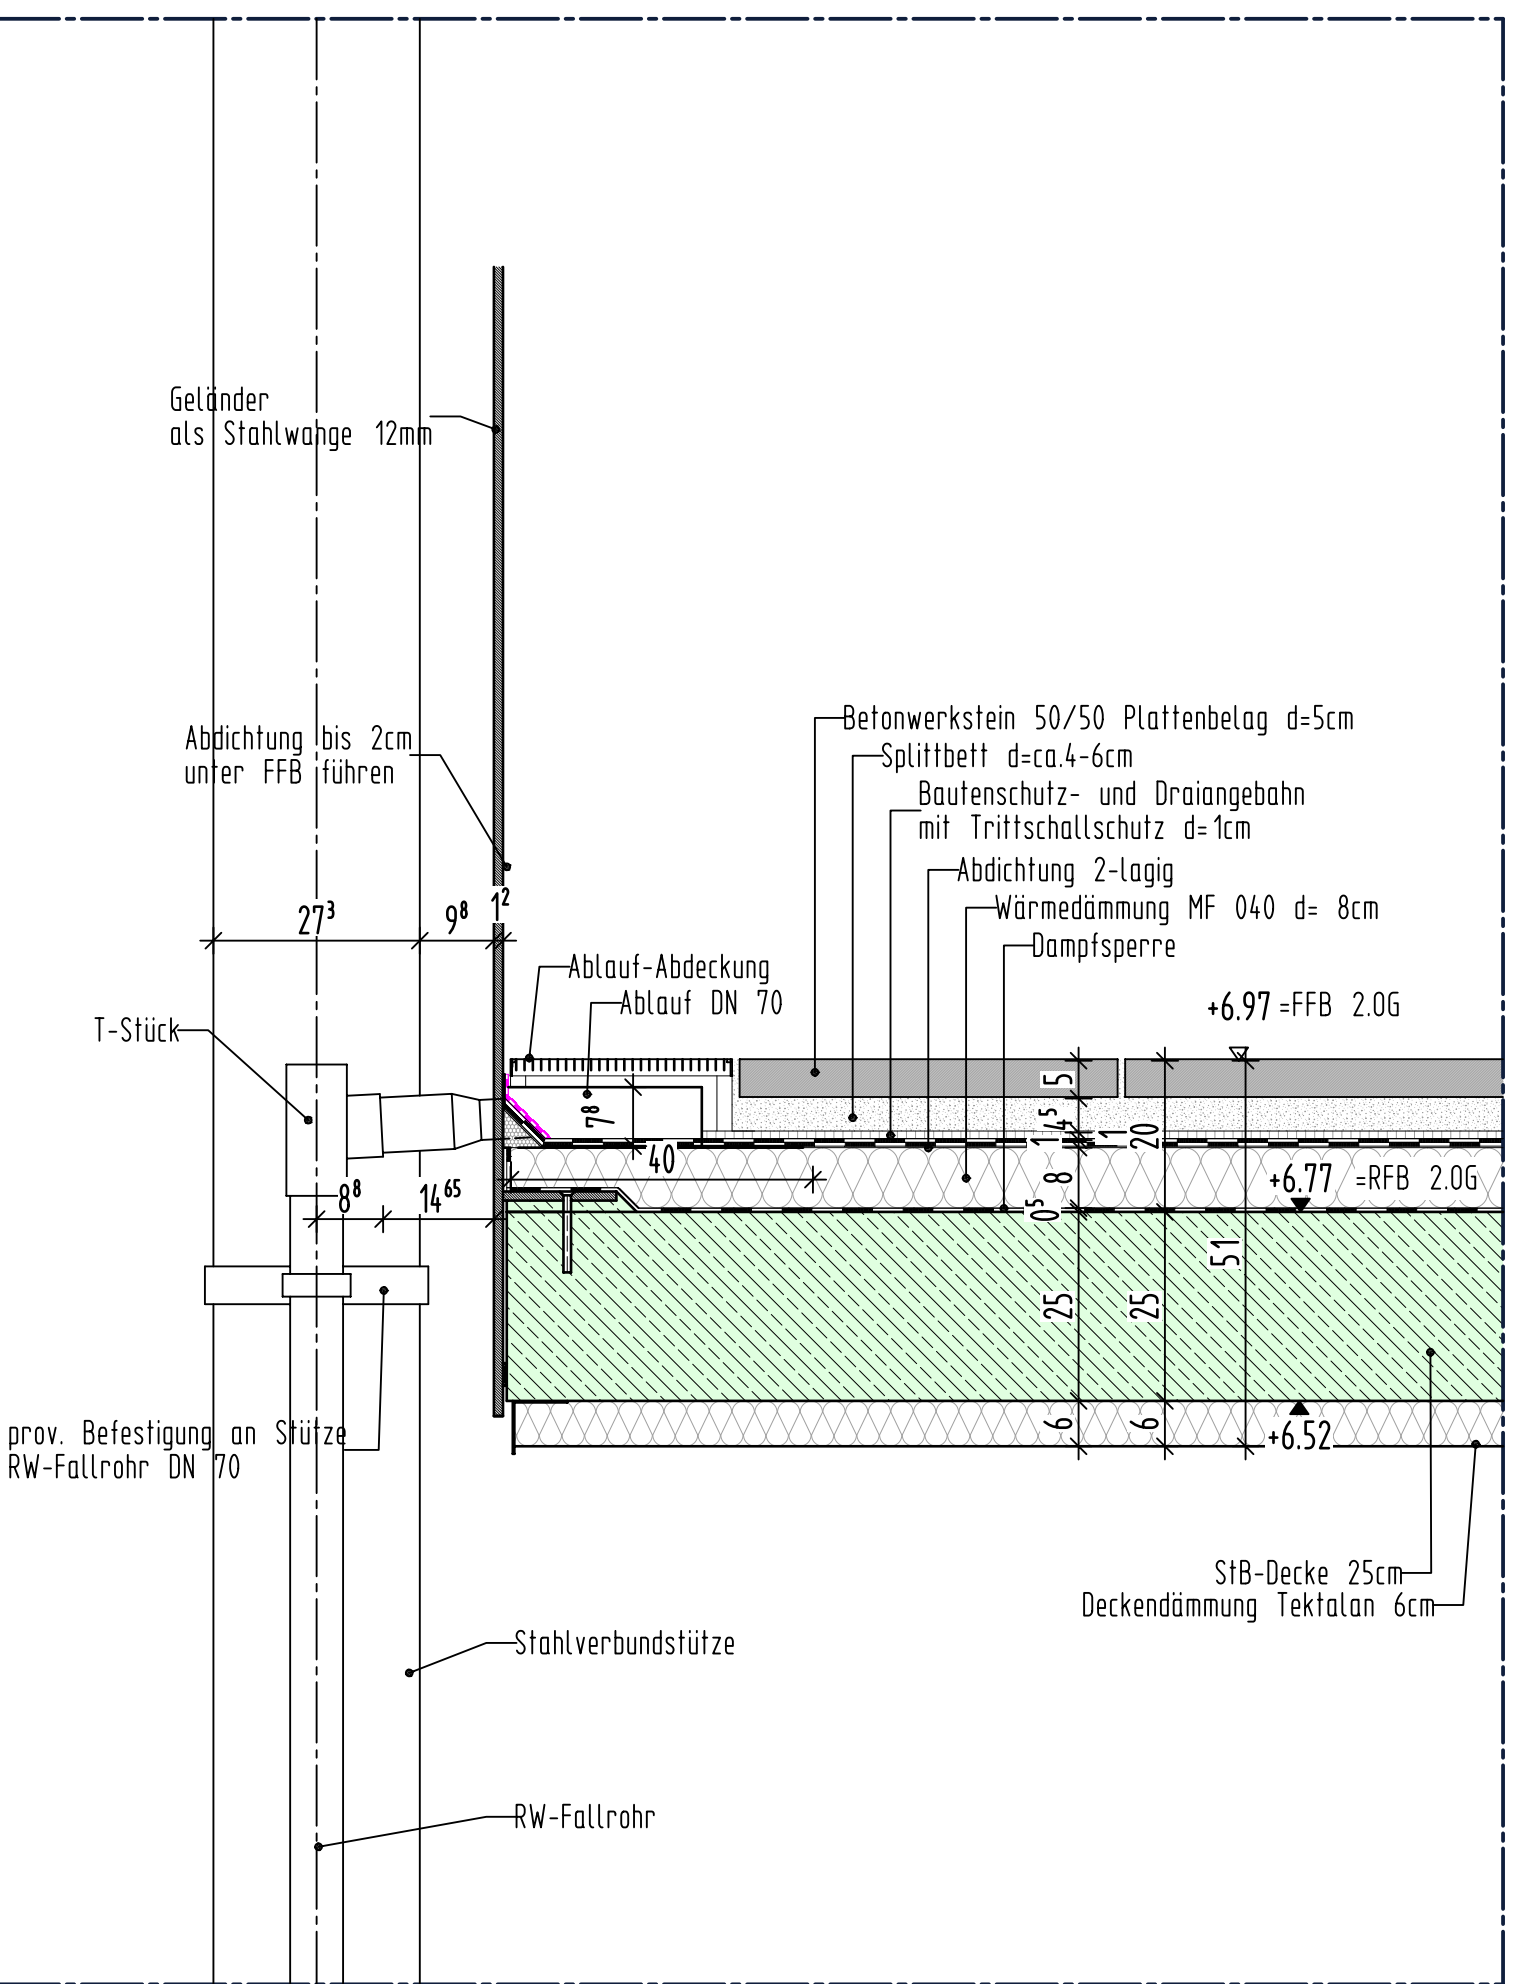

D-2.05 Detail Dachablauf - M 1:10 -

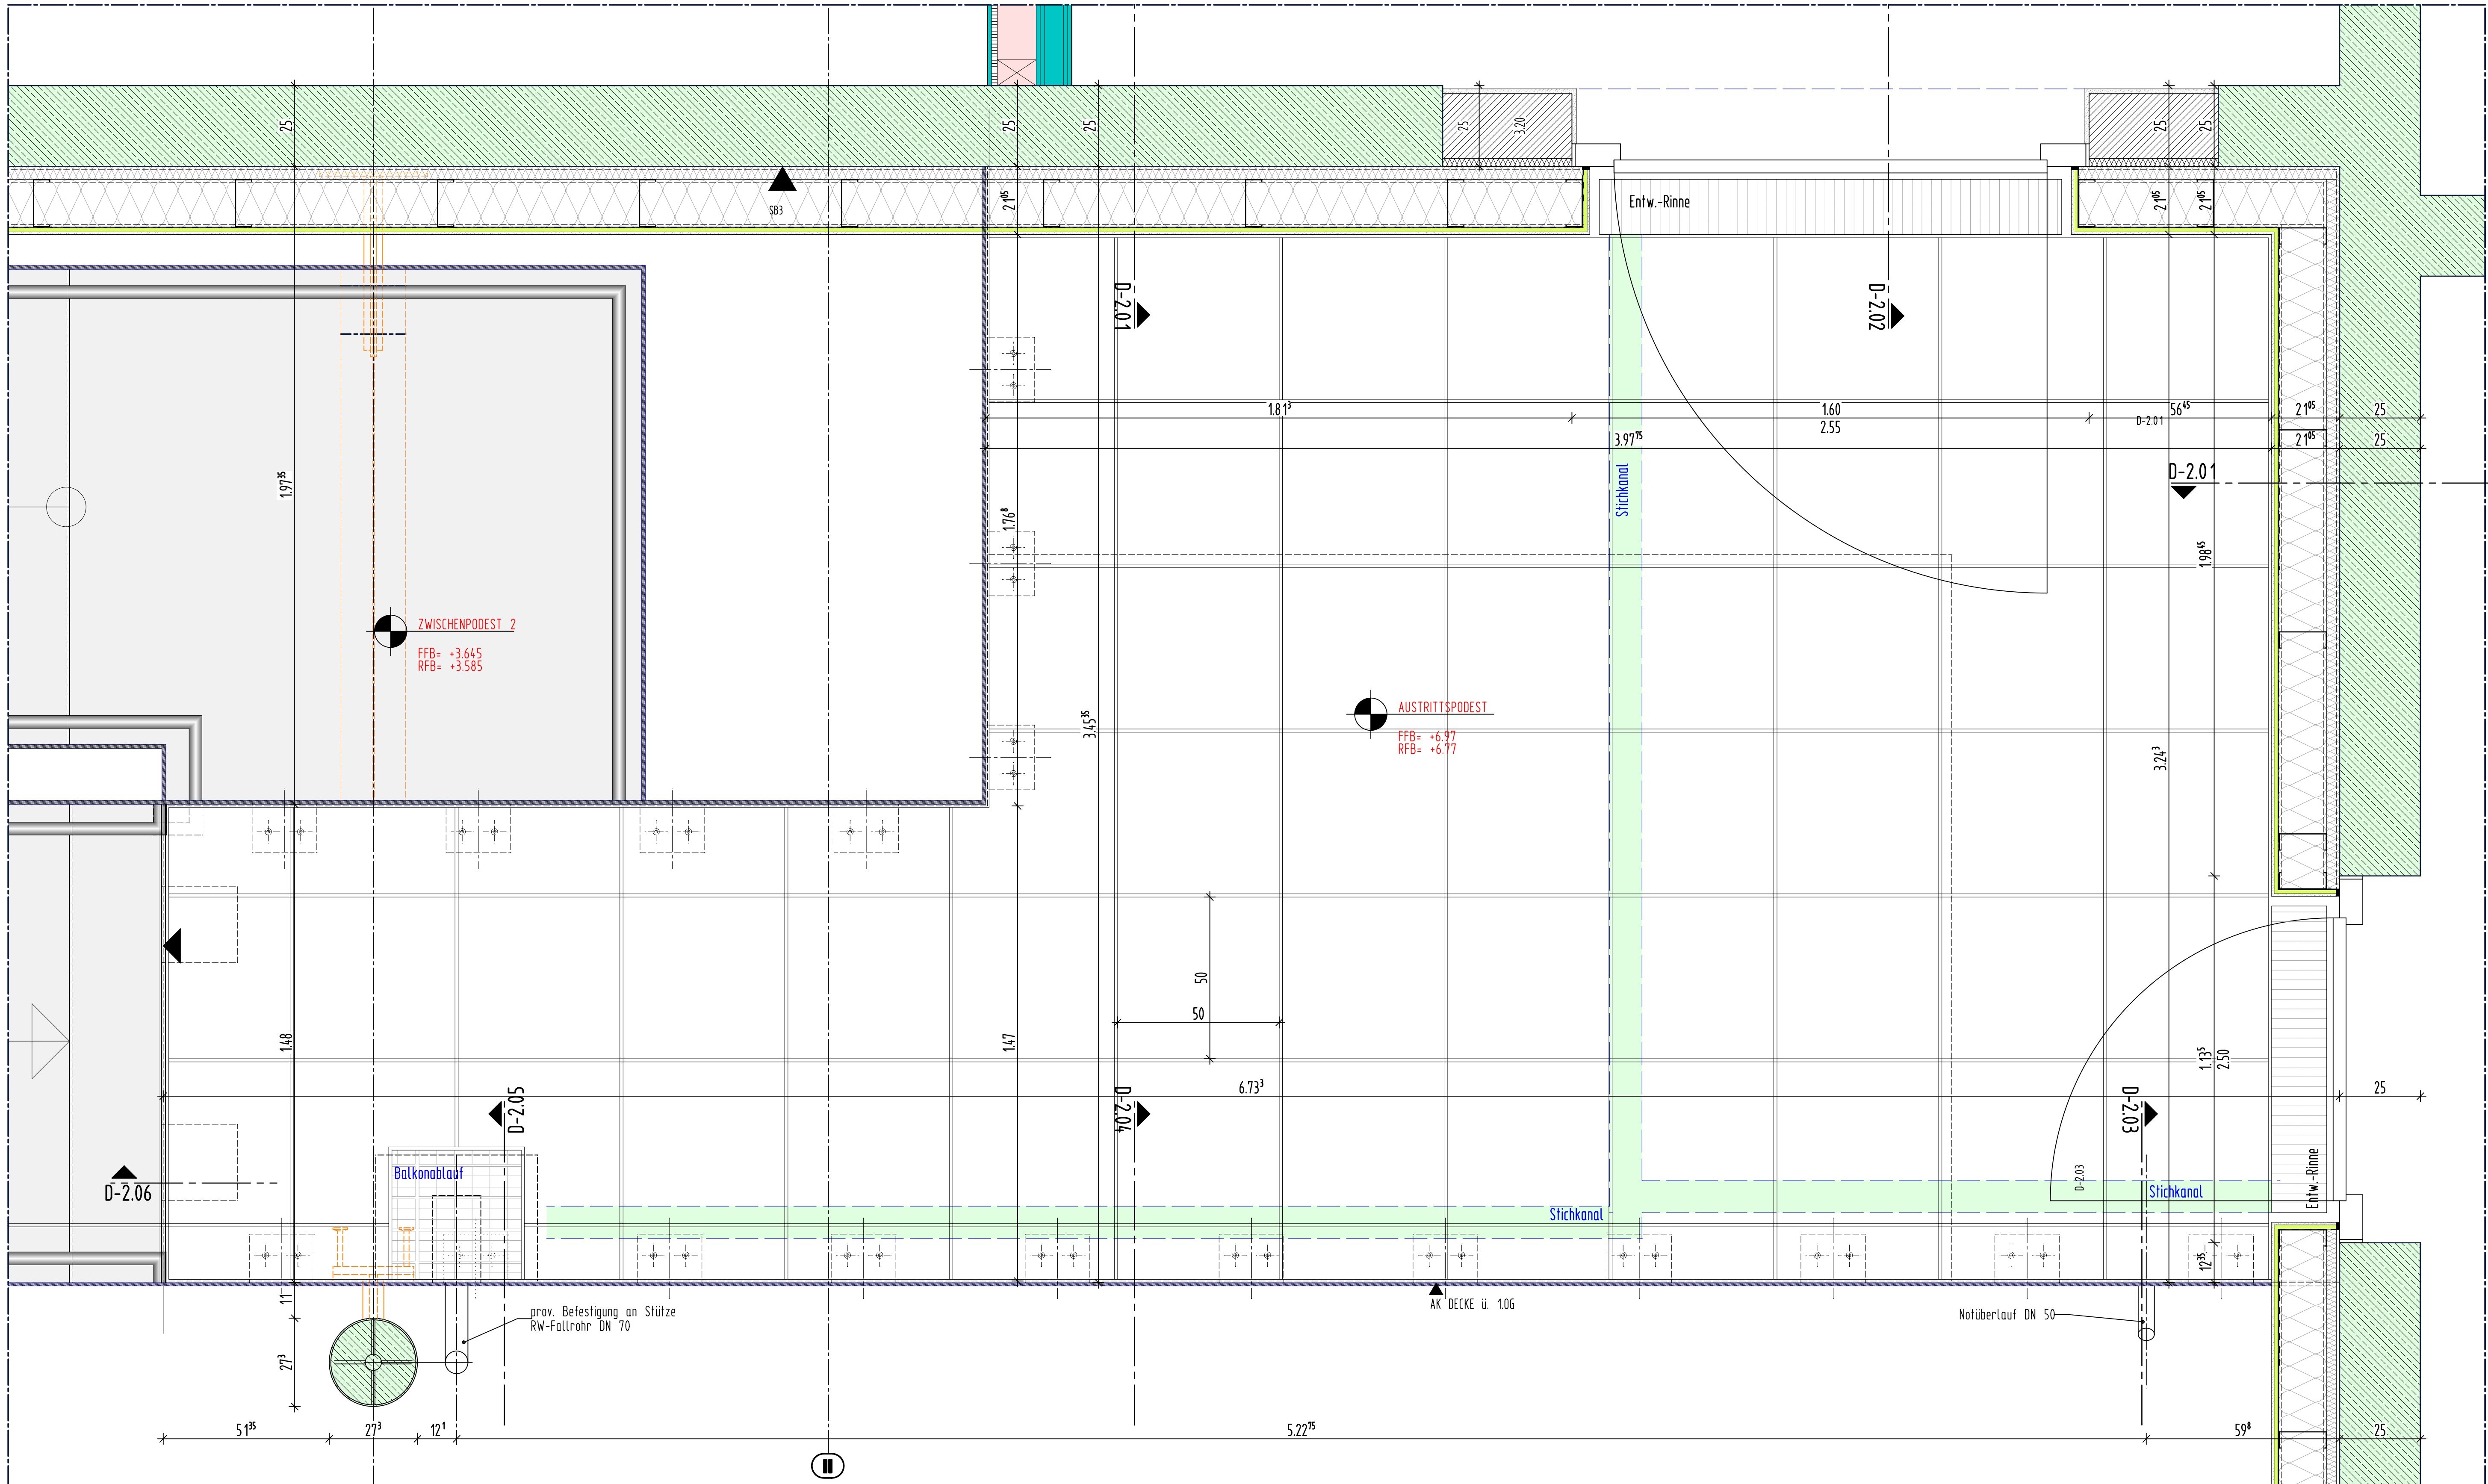

D-2.00 Grundrissausschnitt 2.OG - Haupttreppe-Podest - M 1:10 -

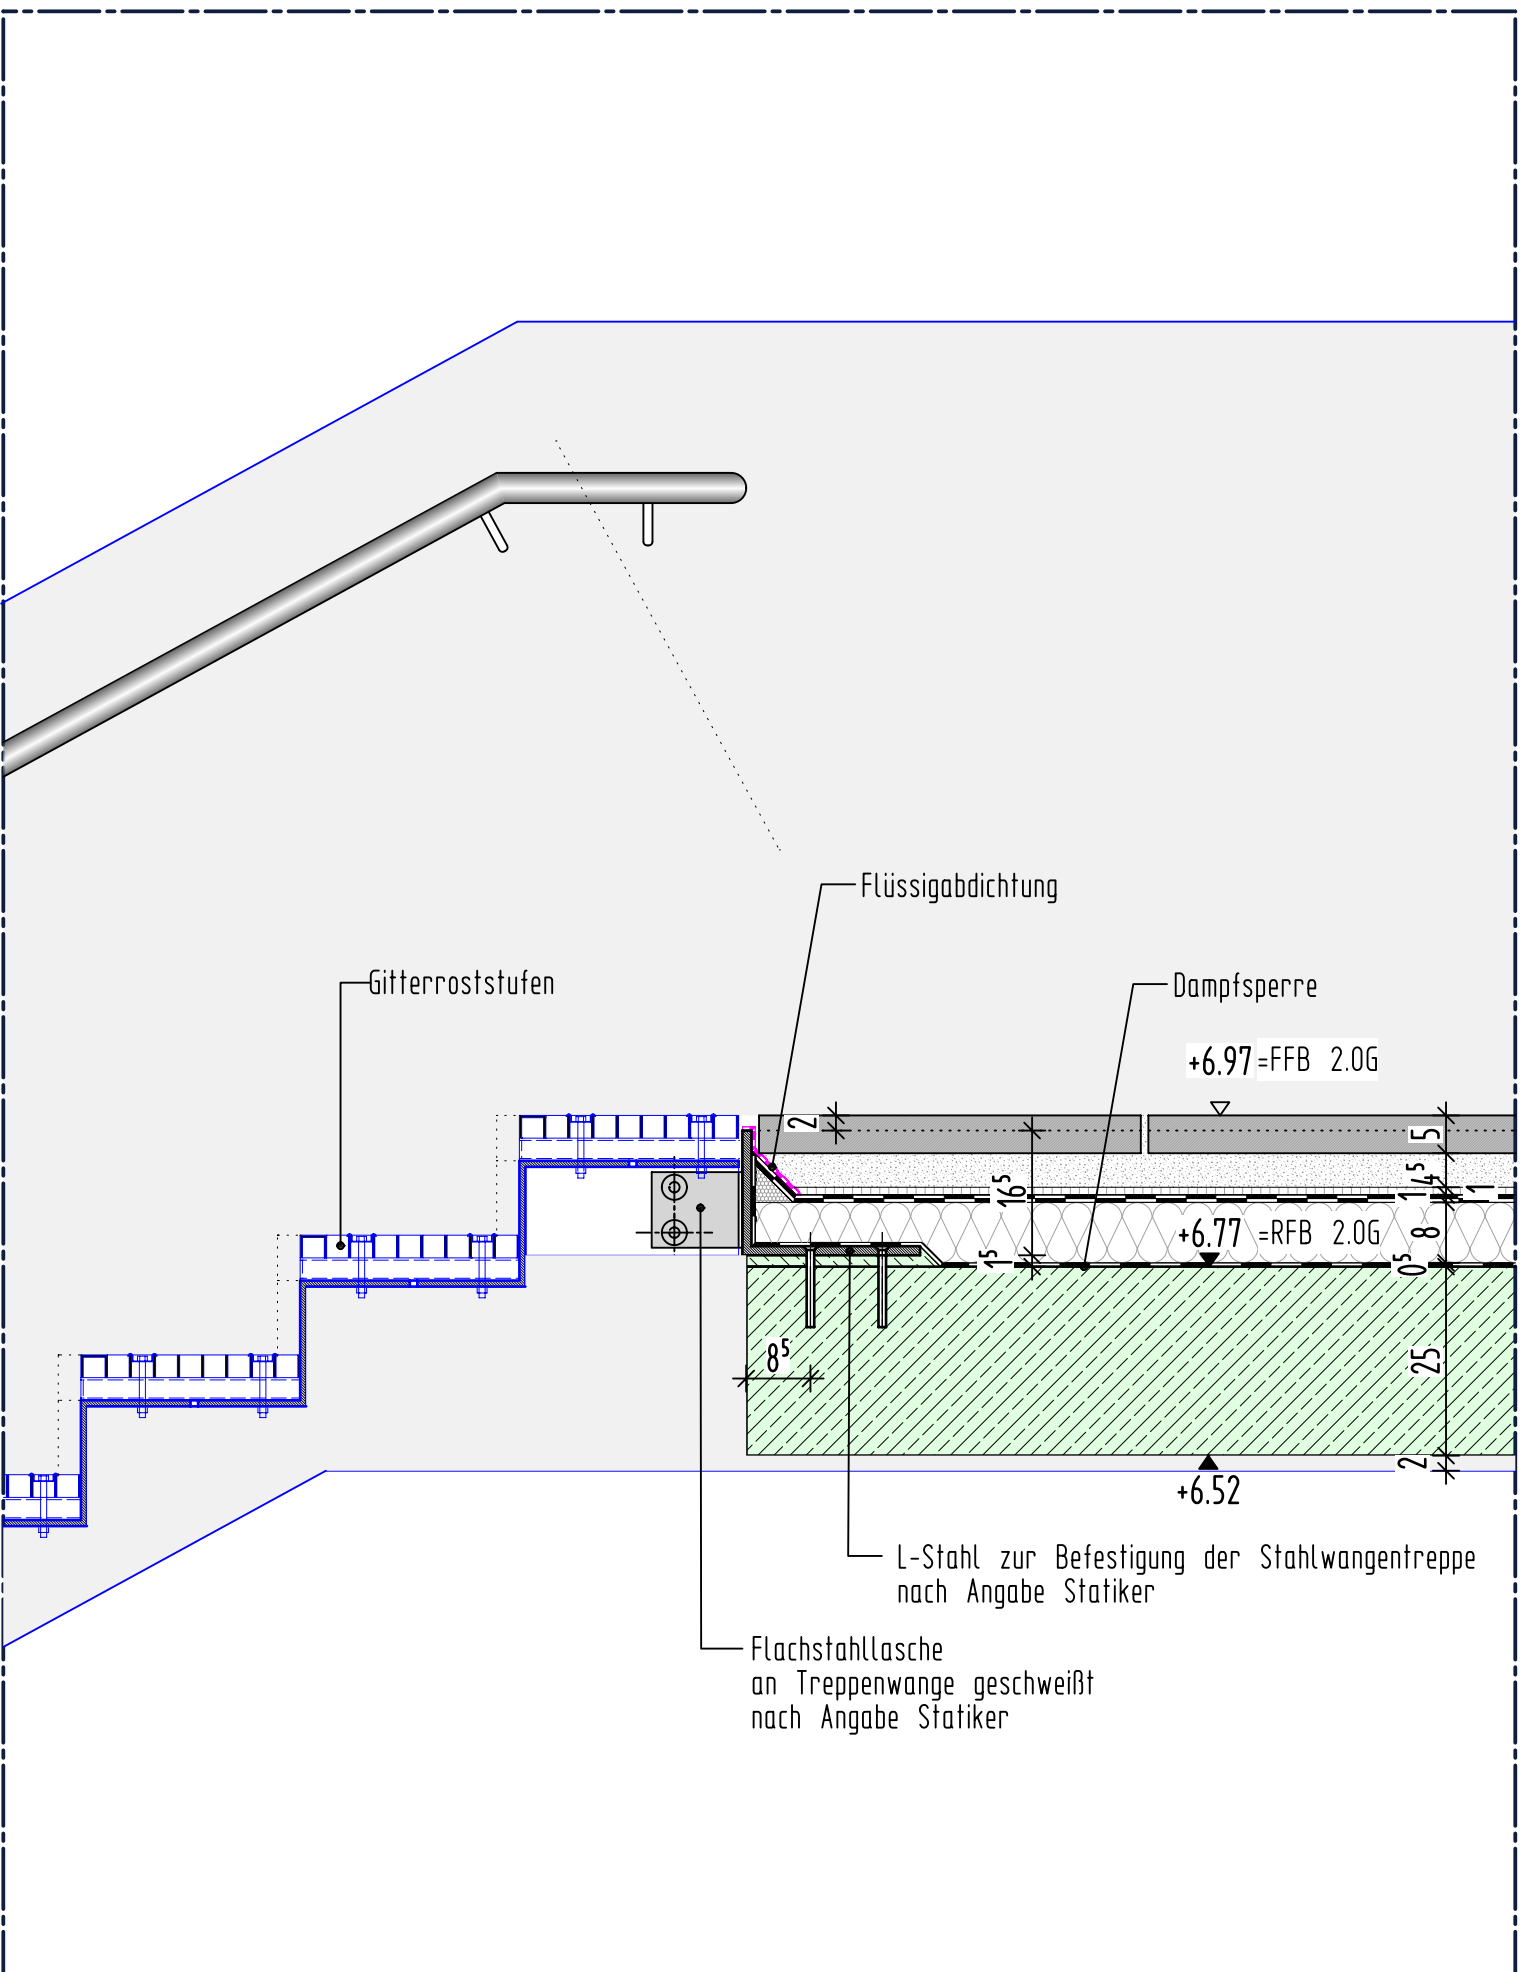

D-2.06 Detail Treppenanschluss - M 1:10 -

LEGENDE		
▶	AUSSENKANTE RINGKONSTRUKTION	
▶	AUSSENKANTE FESTKONSTRUKTION	
■	BRN-GRAUELE	
■	HOLZSTÄNDERWAND	
■	BETON (LAGEWEIT NEUBAU)	
■	BETON (LAGEWEIT BESTAND)	
■	WU-BETON	
■	METALLSTÄNDERWAND	
■	WU-BETON (LAGEWEIT NEUBAU)	
■	ABBRUCH	
■	SCHÜTTBETON BESTAND (fragend)	
■	SCHÜTTBETON BESTAND (nicht fragend)	
■	BESTAND LERNCUBE	

HINWEIS:
Dieser Plan ist nur zusammen mit der dazugehörigen
Ausführungsplanung (M 1:50) gültig!
Planstatus: siehe Ausführungsplan

Nr.	Datum	GEGENSTAND/ÄNDERUNG
1	23.04.2028	
2		
3		
4		
5		
6		
7		
8		
9		
10		

AUFSTOCKUNG
UND SANIERUNG
WALTER-ERBE-SCHULE
72072 TUBINGEN
BEZUGSHÖHE = Projekt + 327,05 NHN (DIN 4716) + 40,00

DETAILPLANUNG

A 2.06 PODEST HAUPTTREPPE
VORABZUG
Plancode:

Datum:	Maßstab:	Plan-Nr.:
23.04.2028	1:10	841
Gez./Bep.:	Größe:	Planstand:
SP	DIN A1	23.04.2028

Alle Maße sind vor Ausführung verbindlich zu prüfen!