

LEGENDE	
BRH	BRÜSTUNGSHÖHE ÜBER RFB
DD	DECKENDURCHBRUCH
FA	FUSSBODENAUSPARUNG
FD	FUSSBODENDURCHBRUCH
FFB	FERTIGFUSSBODEN
HSP	HÖHENSPRUNG
OK/UK	OBER-/ UNTERKANTE
RFB	ROH-FUSSBODEN
RR	REGENROHR
SB	SICHTBETON
SWS	SENKRECHTER WANDSCHUTZ
WA	WANDAUSPARUNG
WD	WANDURCHBRUCH
WWS	WAAGRECHTER WANDSCHUTZ
▶	AUSSENKANTE ROHKONSTRUKTION
▷	AUSSENKANTE FERTIGKONSTRUKTION

BSH BAUTEILE
HOLZSTÄNDERWAND
BETON (UNBEWEHRT) NEUBAU
BETON C. (SEHE STATIKPLAN)
WU-BETON (SEHE STATIKPLAN)
METALLSTÄNDERWÄNDE
NICHTTRAGENDES MAUERWERK NEUBAU
ABBRUCH
SICHTBETON BESTAND (tragend)
SICHTBETON BESTAND (nicht tragend)
BESTAND LERNCUBE


ANGABEN ZU TÜRHÖHEN AB ROH-FUSSBODEN

ENLEGEARBEITEN -- HAUSTECHNISCHE ANLAGEN -- SIND DEN PLANUNGEN DER FACHPLANER ZU ENTHNEHMEN!

NR.	DATUM	GEGENSTAND/ÄNDERUNG
	26.11.2025	Freigabe bis OK Bodenplatte
a	12.12.2025	Freigabe, Detailverweise
b	13.02.2026	Diverse Anpassungen.

BEZUGSHÖHE - Projekt + 327.05 NHN (DHHN 2016) = ±0.00

AUFSTOCKUNG UND SANIERUNG WALTER-ERBE-SCHULE 72072 TÜBINGEN

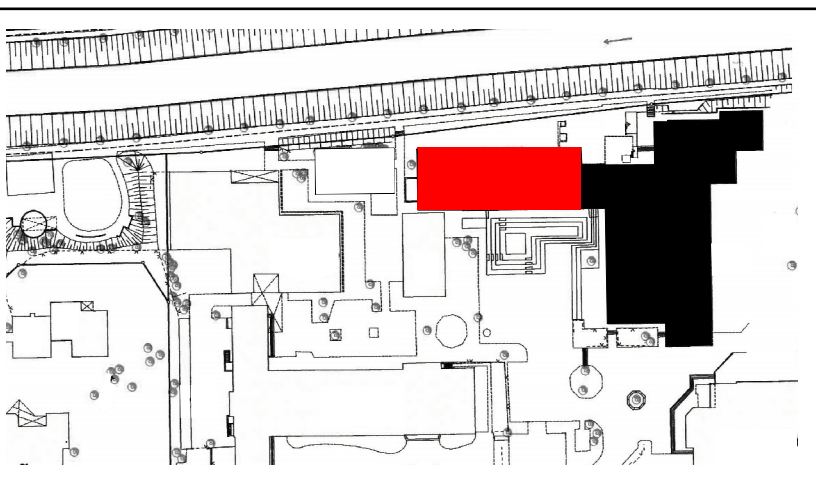

AUSFÜHRUNGSPLANUNG

A_SCHNITTE L-L_BA 1 M 1:50

Plancode: WES-HG-SC-XX-1003-A102-Sc-L-L_M_1_50		
Datum: 09.07.2025	Maßstab: 1:50	Plan-Nr. 707 b
Gez./Gep. gp	Größe: 1189/841	Planstand: 13.02.2026
Alle Maße sind vor Ausführung verantwortlich zu prüfen!		