


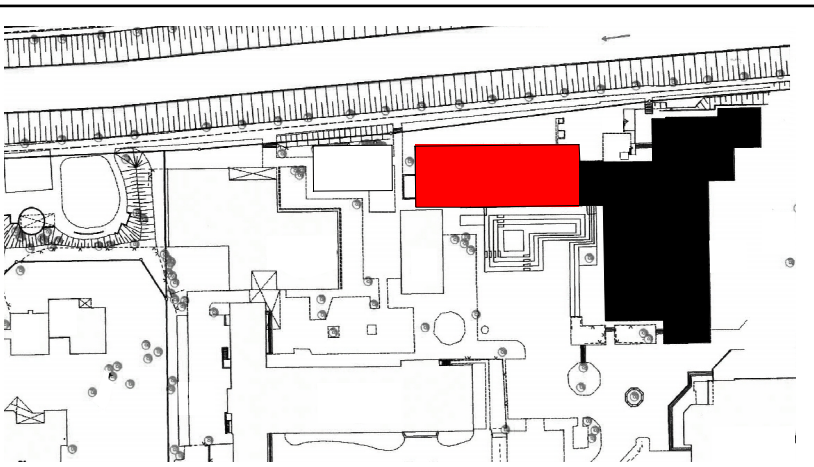

BEZUGSHÖHE - Projekt = 327,05 NHN (DHHN 2016) = ±0.00

AUFSTOCKUNG  
UND SANIERUNG  
WALTER-ERBE-SCHULE  
72072 TÜBINGEN



## AUSFÜHRUNGSPLANUNG

A\_ANSICHT NORD\_BA 1 M 1:50

Plancode: WES-HG-AN-XX.1001-Af01-NORD_M_1_50		
Datum: 12.11.2024	Maßstab: 1:50	Plan-Nr. 801 <b>b</b>
Gez./Gep. gp	Größe: 1189/841	Planstand: 31.03.2026
Alle Maße sind vor Ausführung verantwortlich zu prüfen!		