





Fenstersturz M 1:10
Vertikal Schnitt

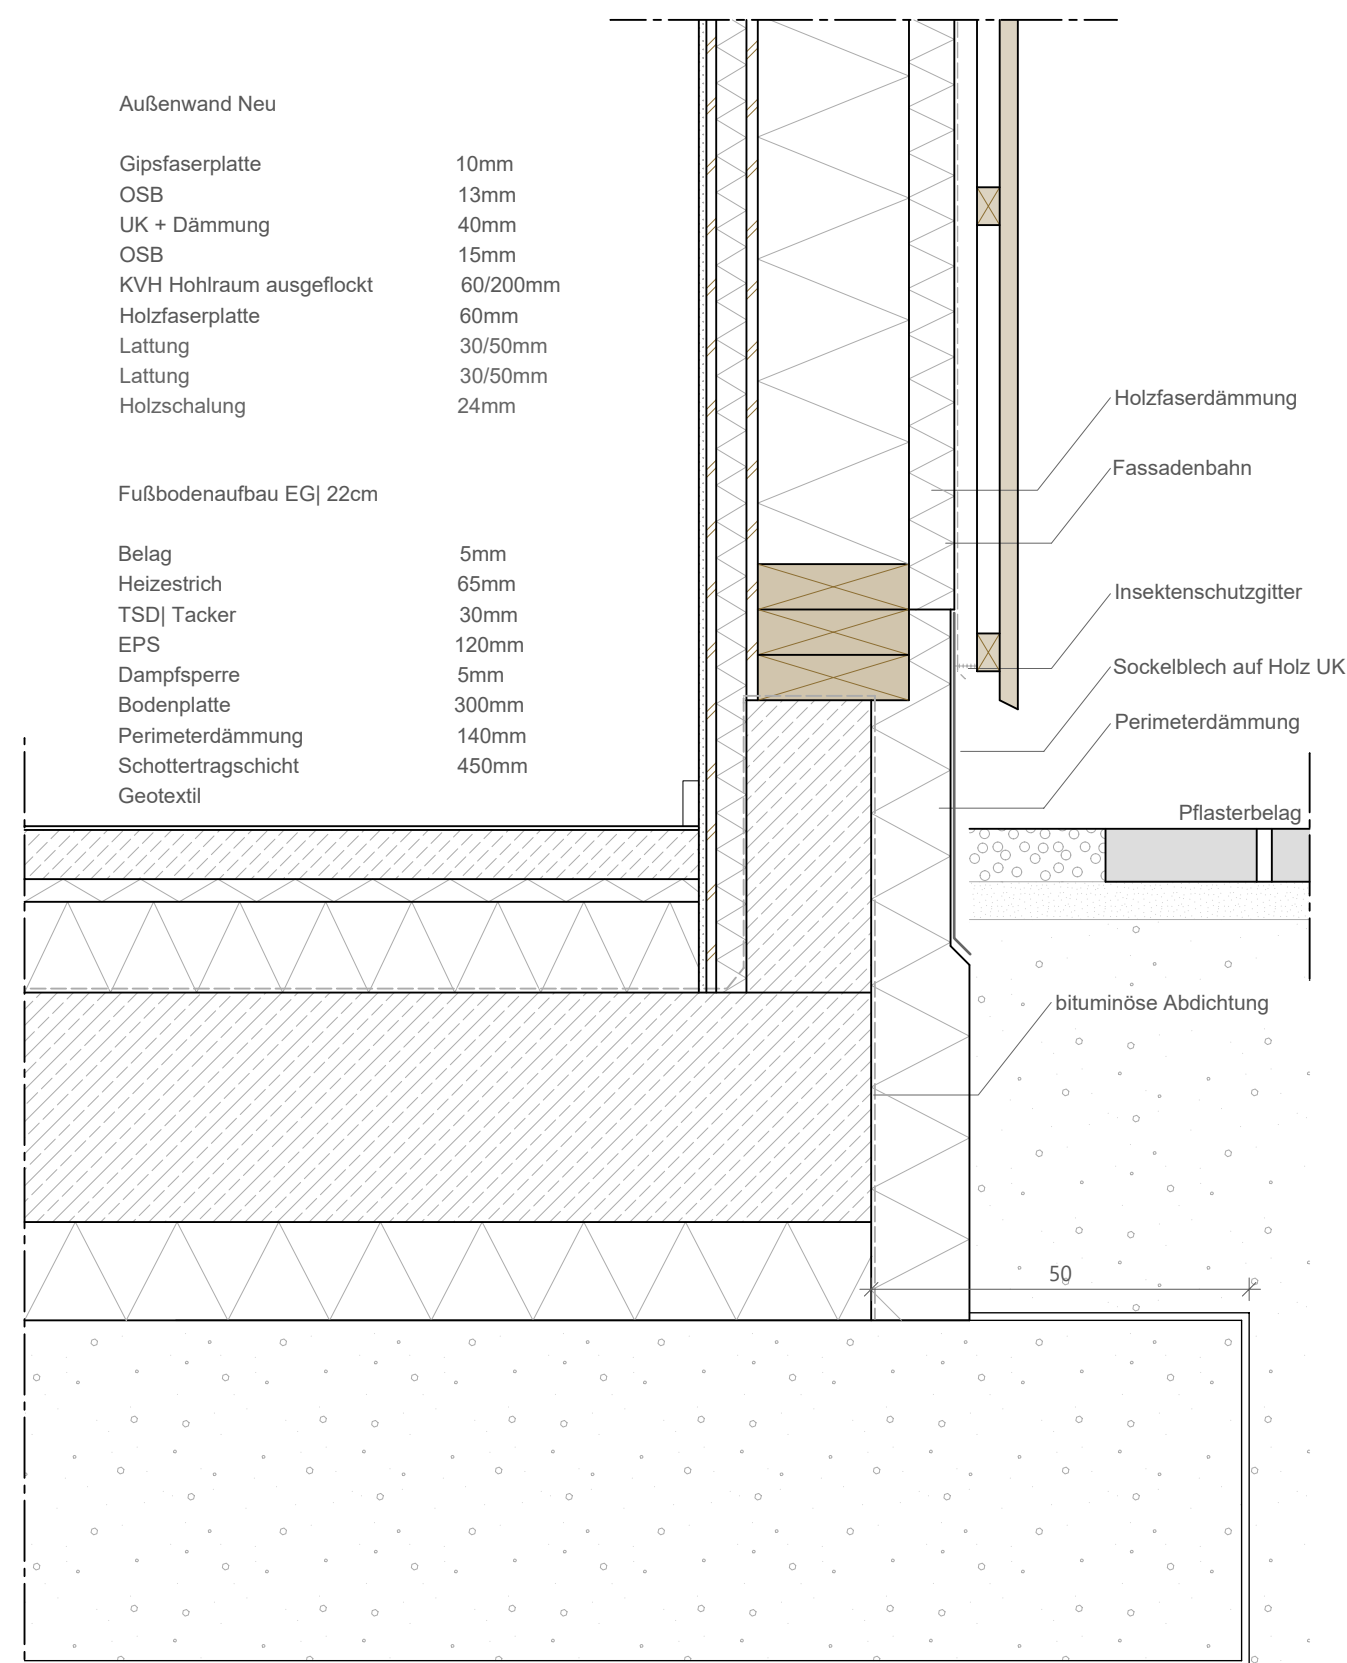



Sockel M 1:10
Vertikal Schnitt

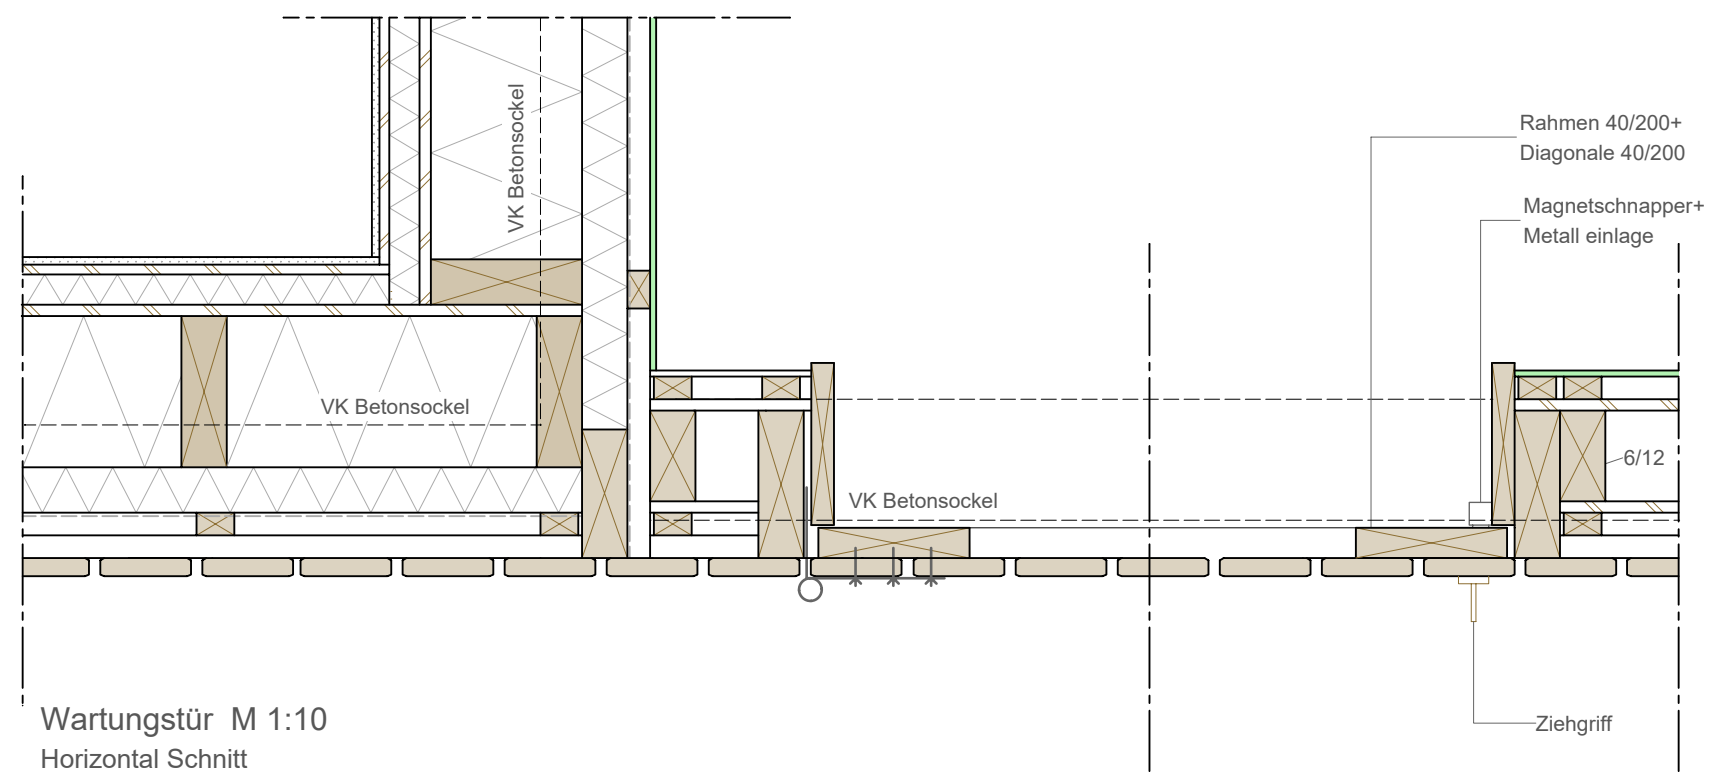

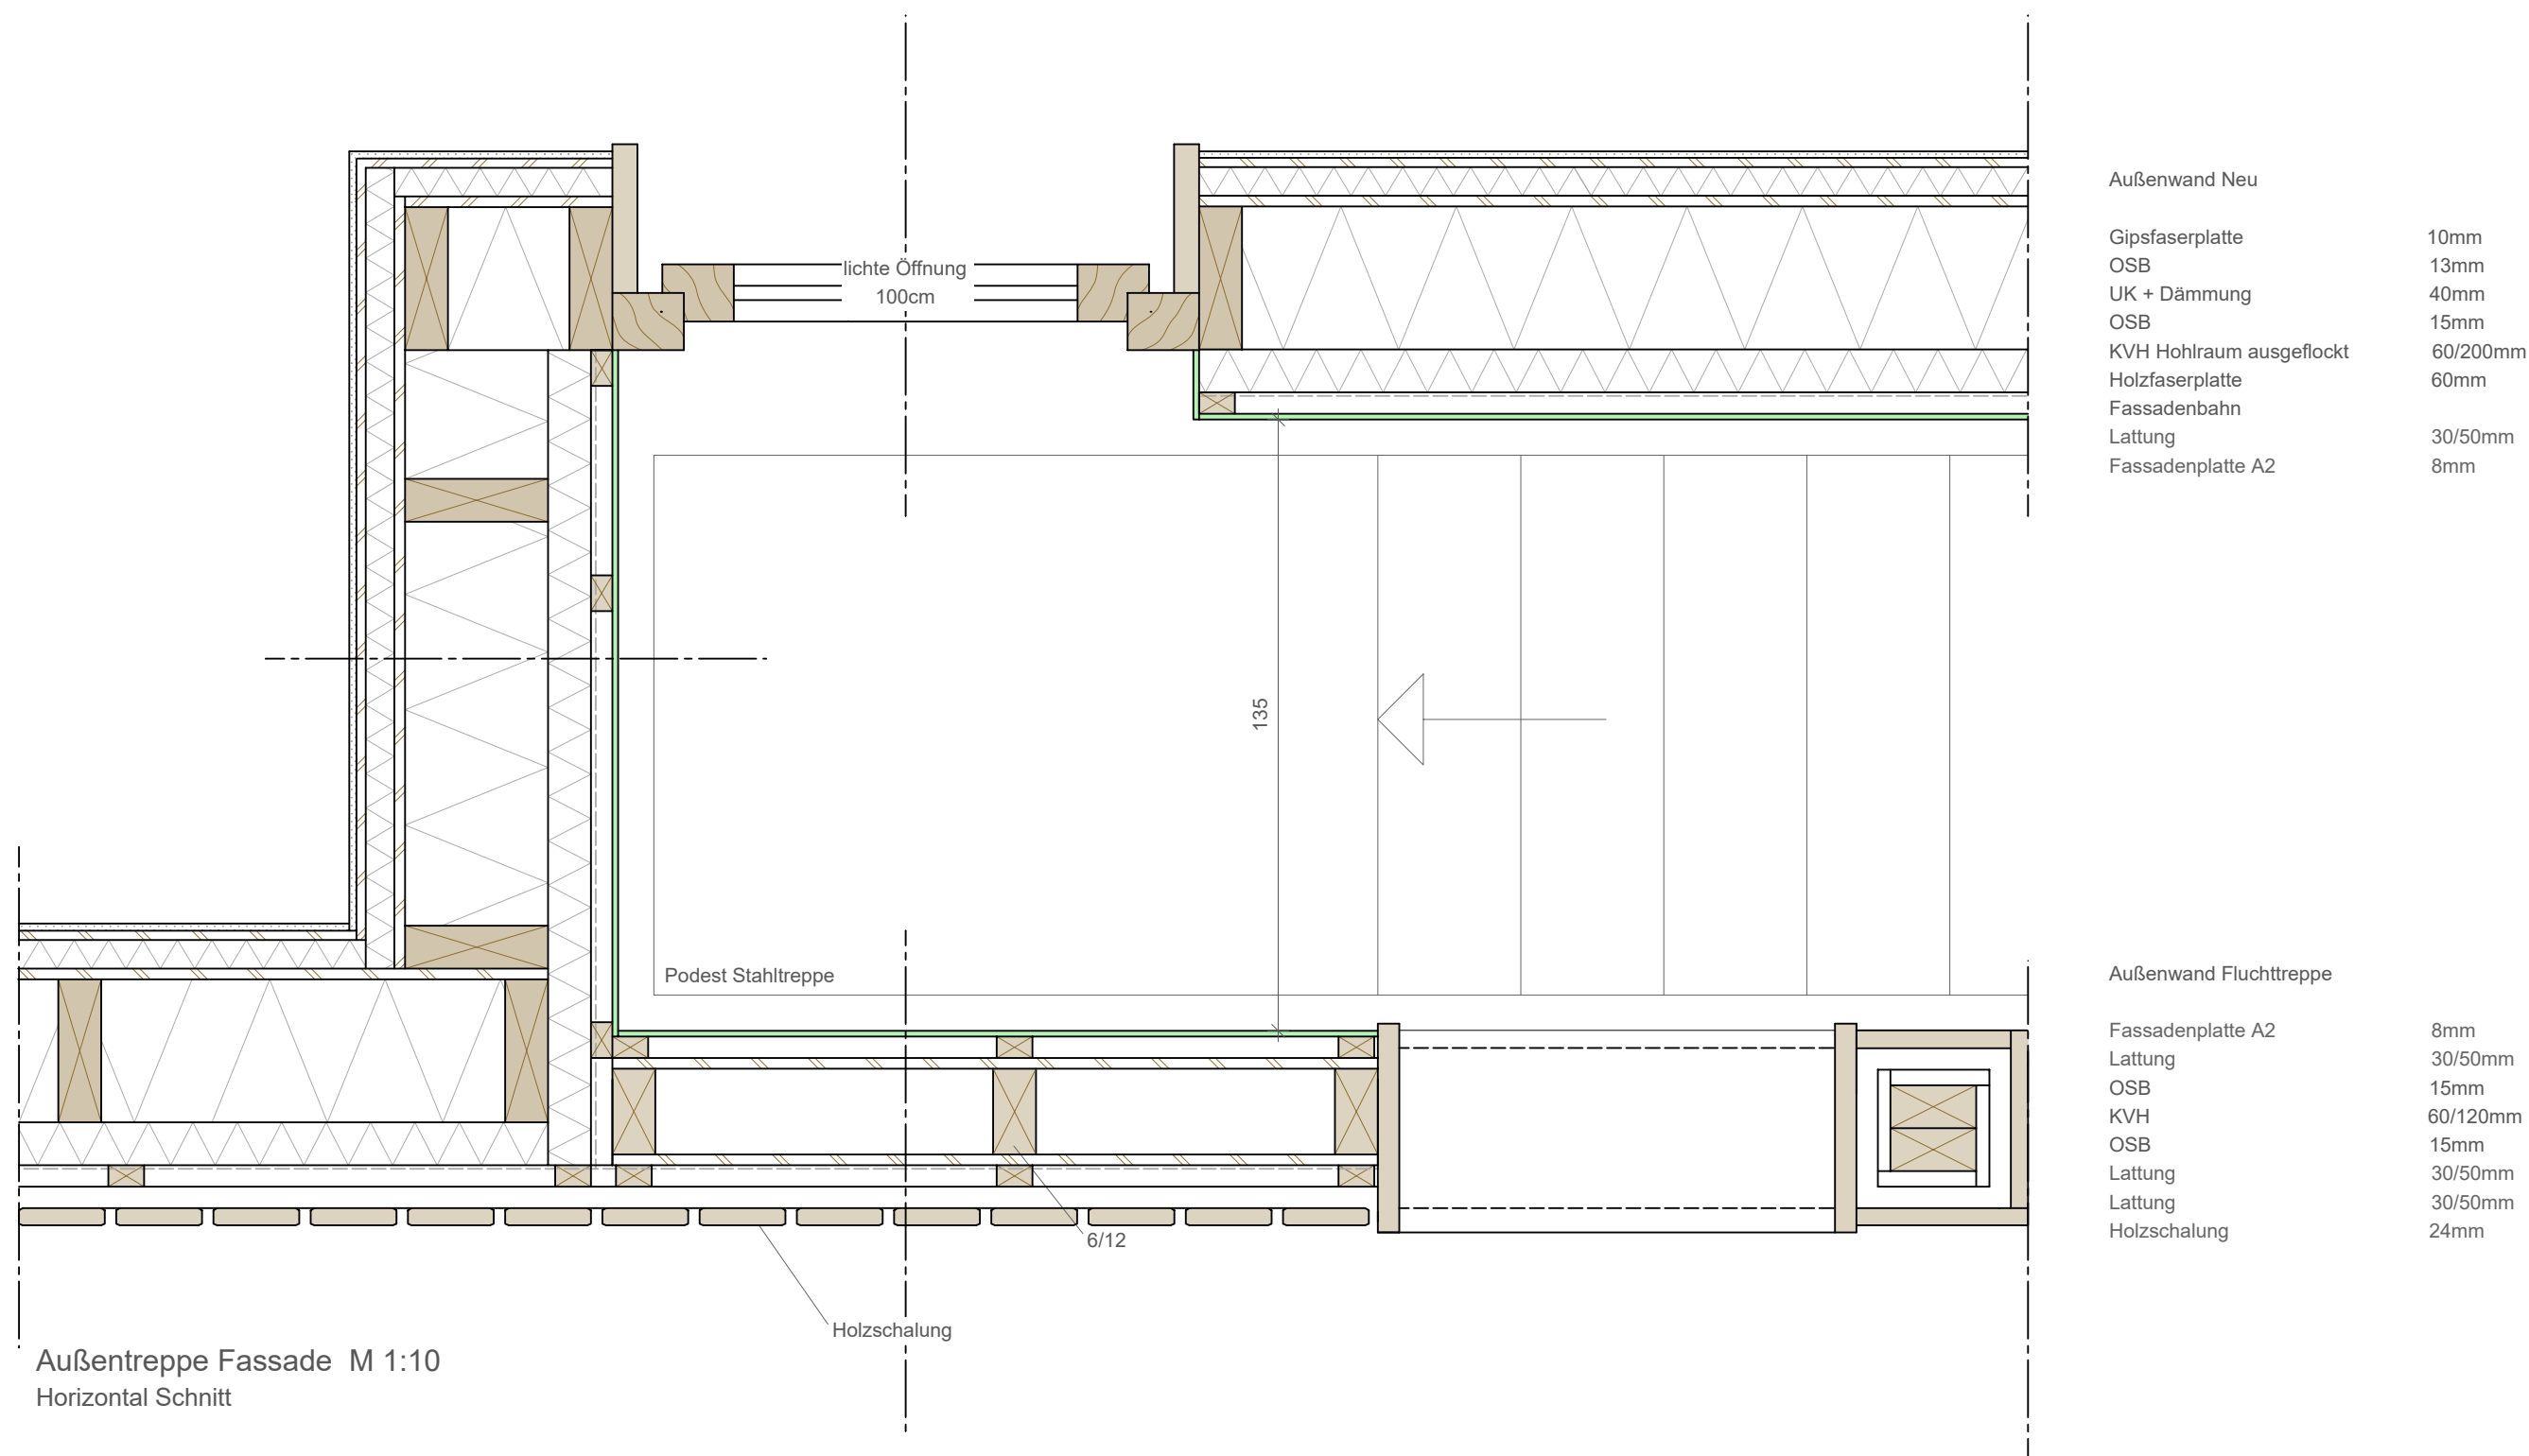


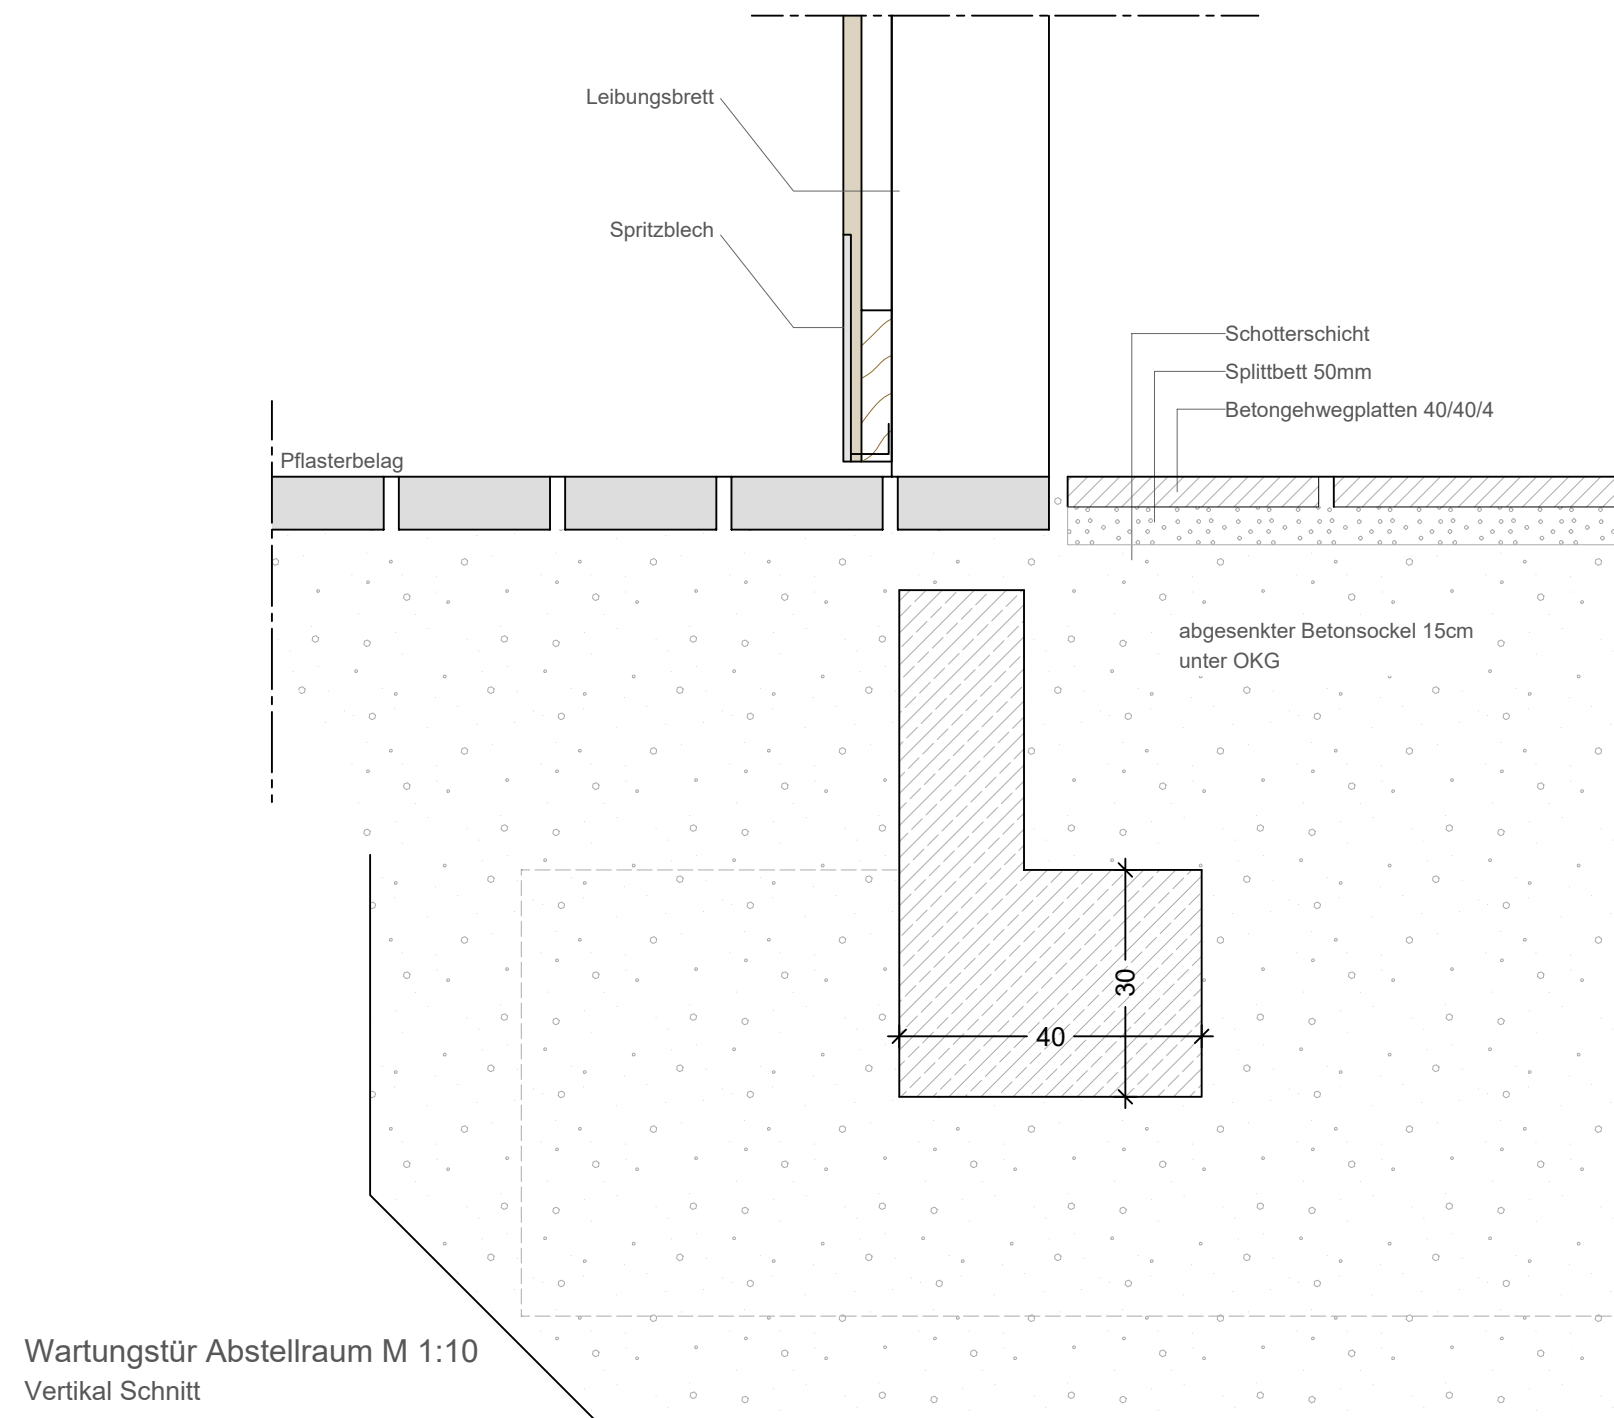

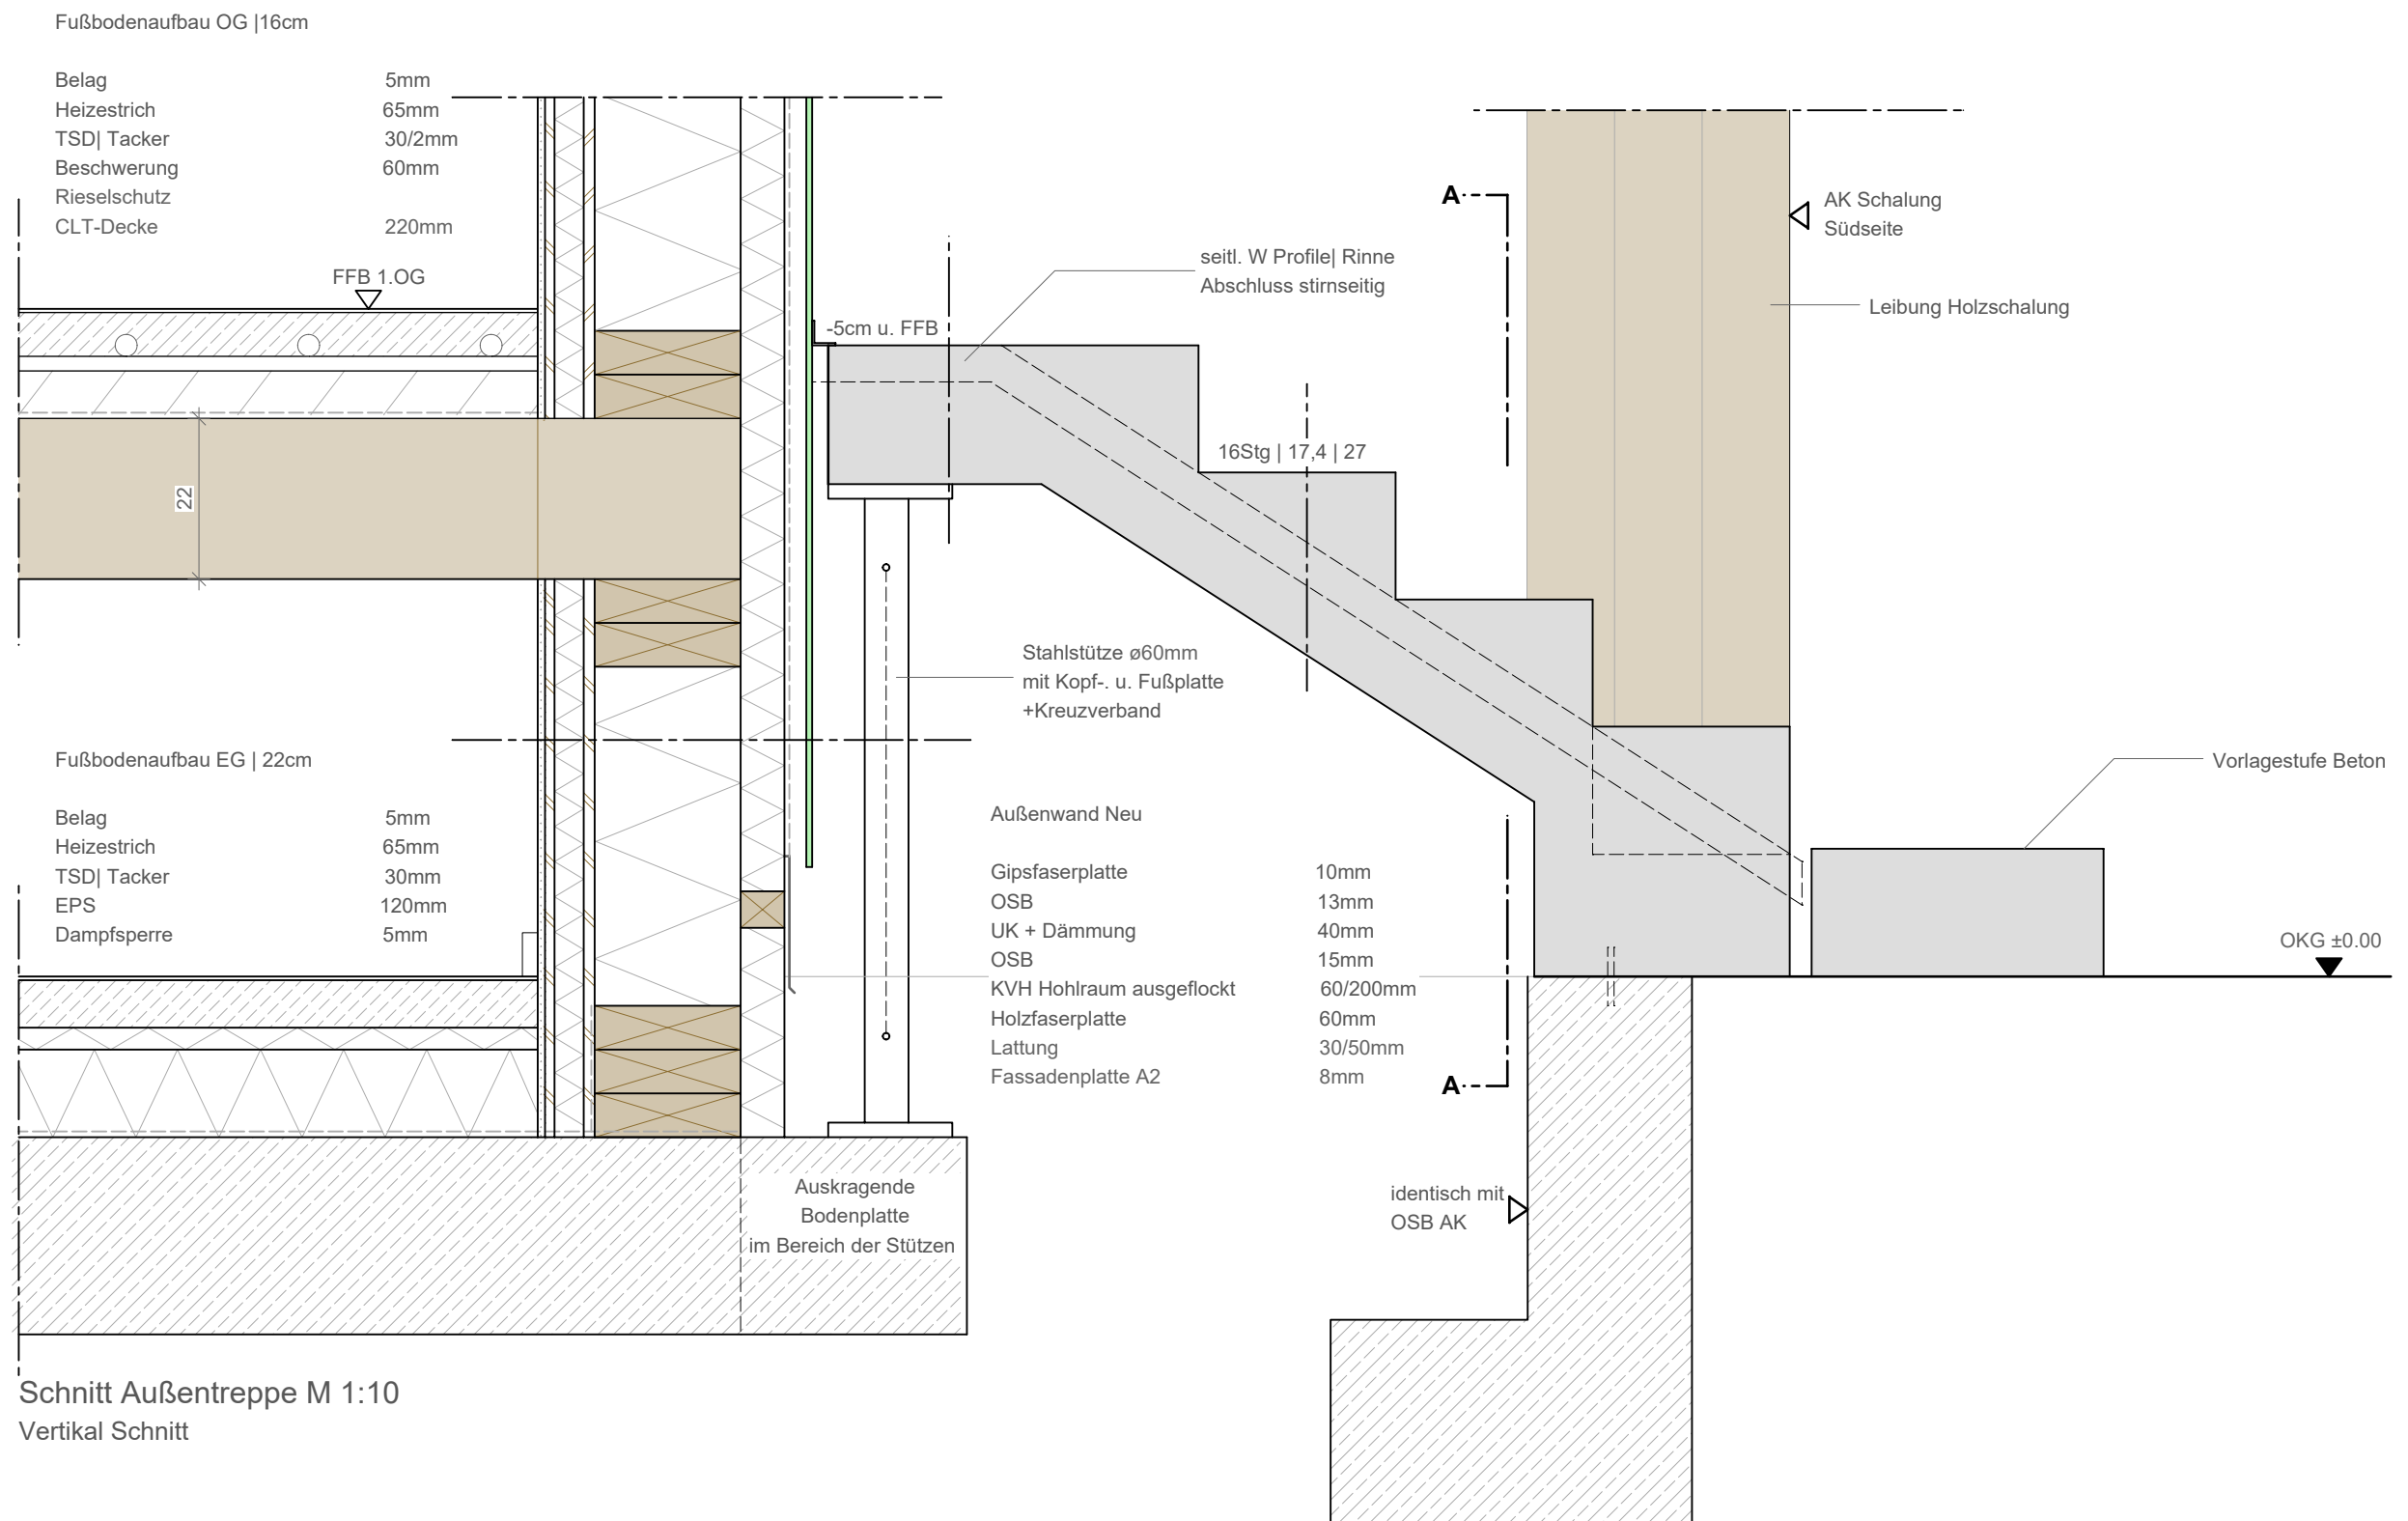

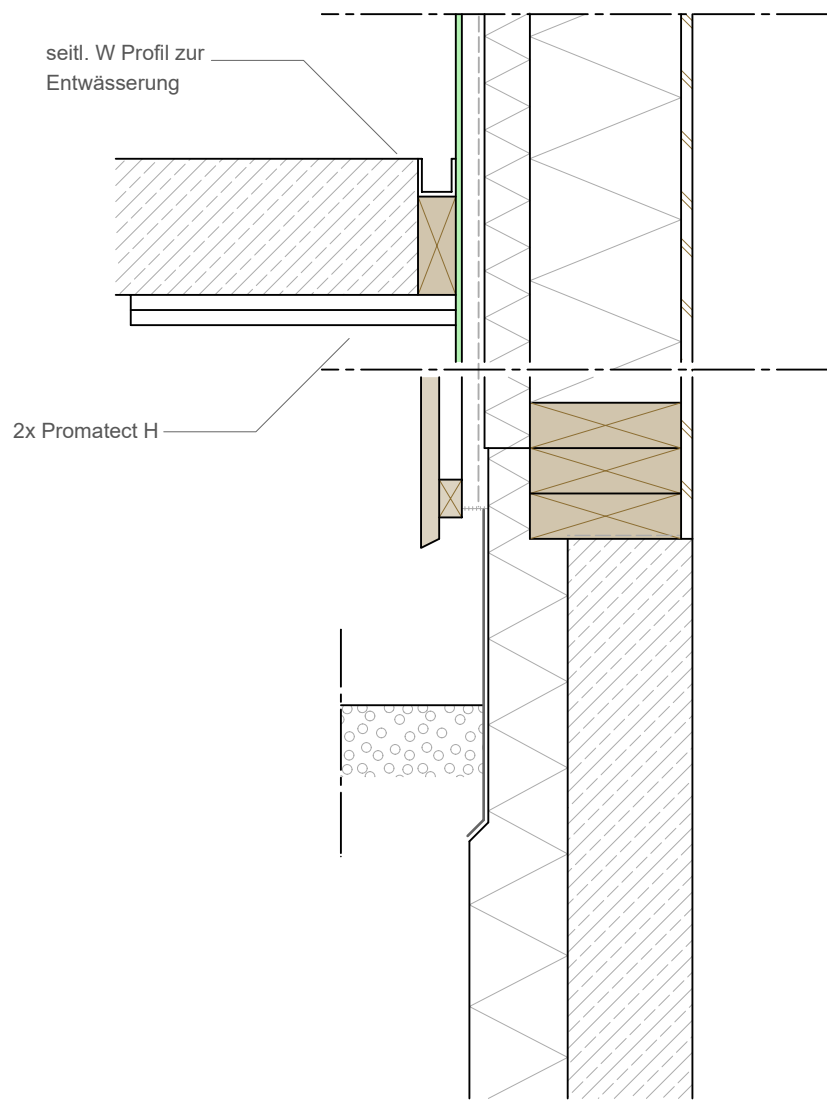

Schnitt Außentreppe A-A M 1:10
Vertikal Schnitt

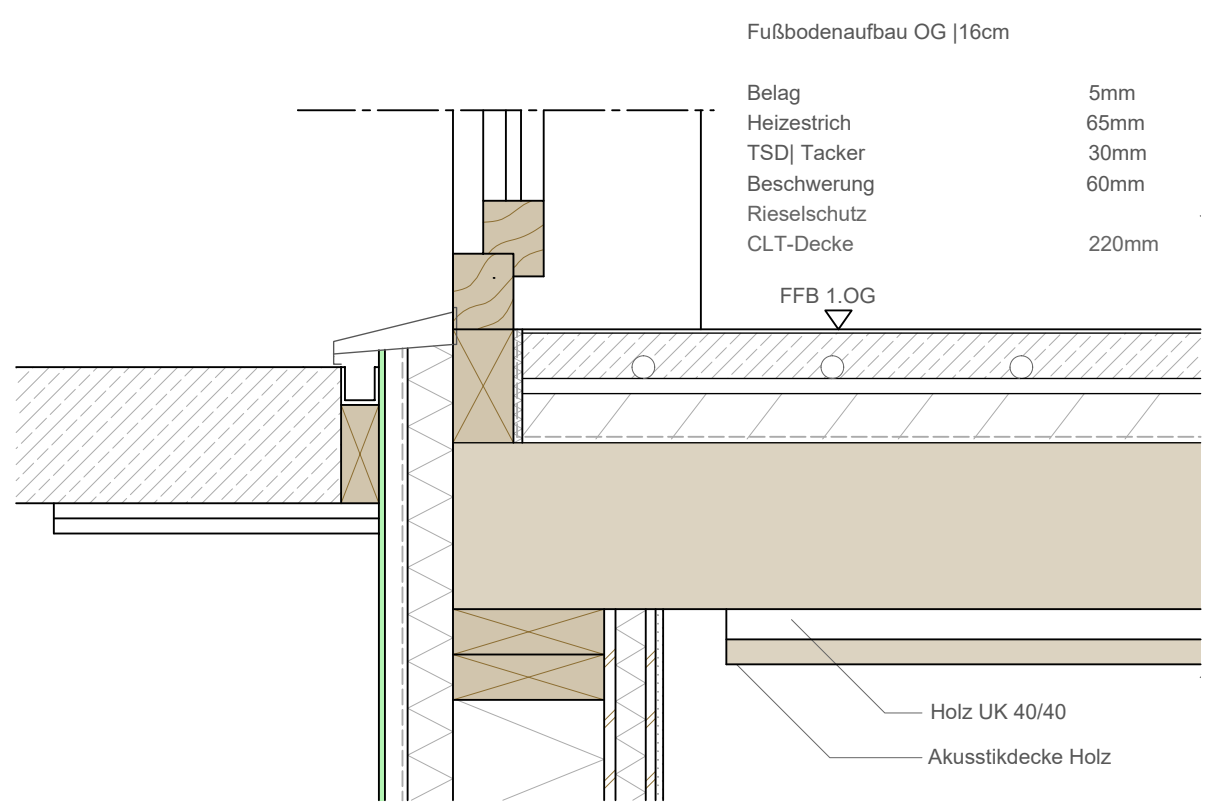

Schnitt Tür Außentreppe A-A M 1:10
Vertikal Schnitt