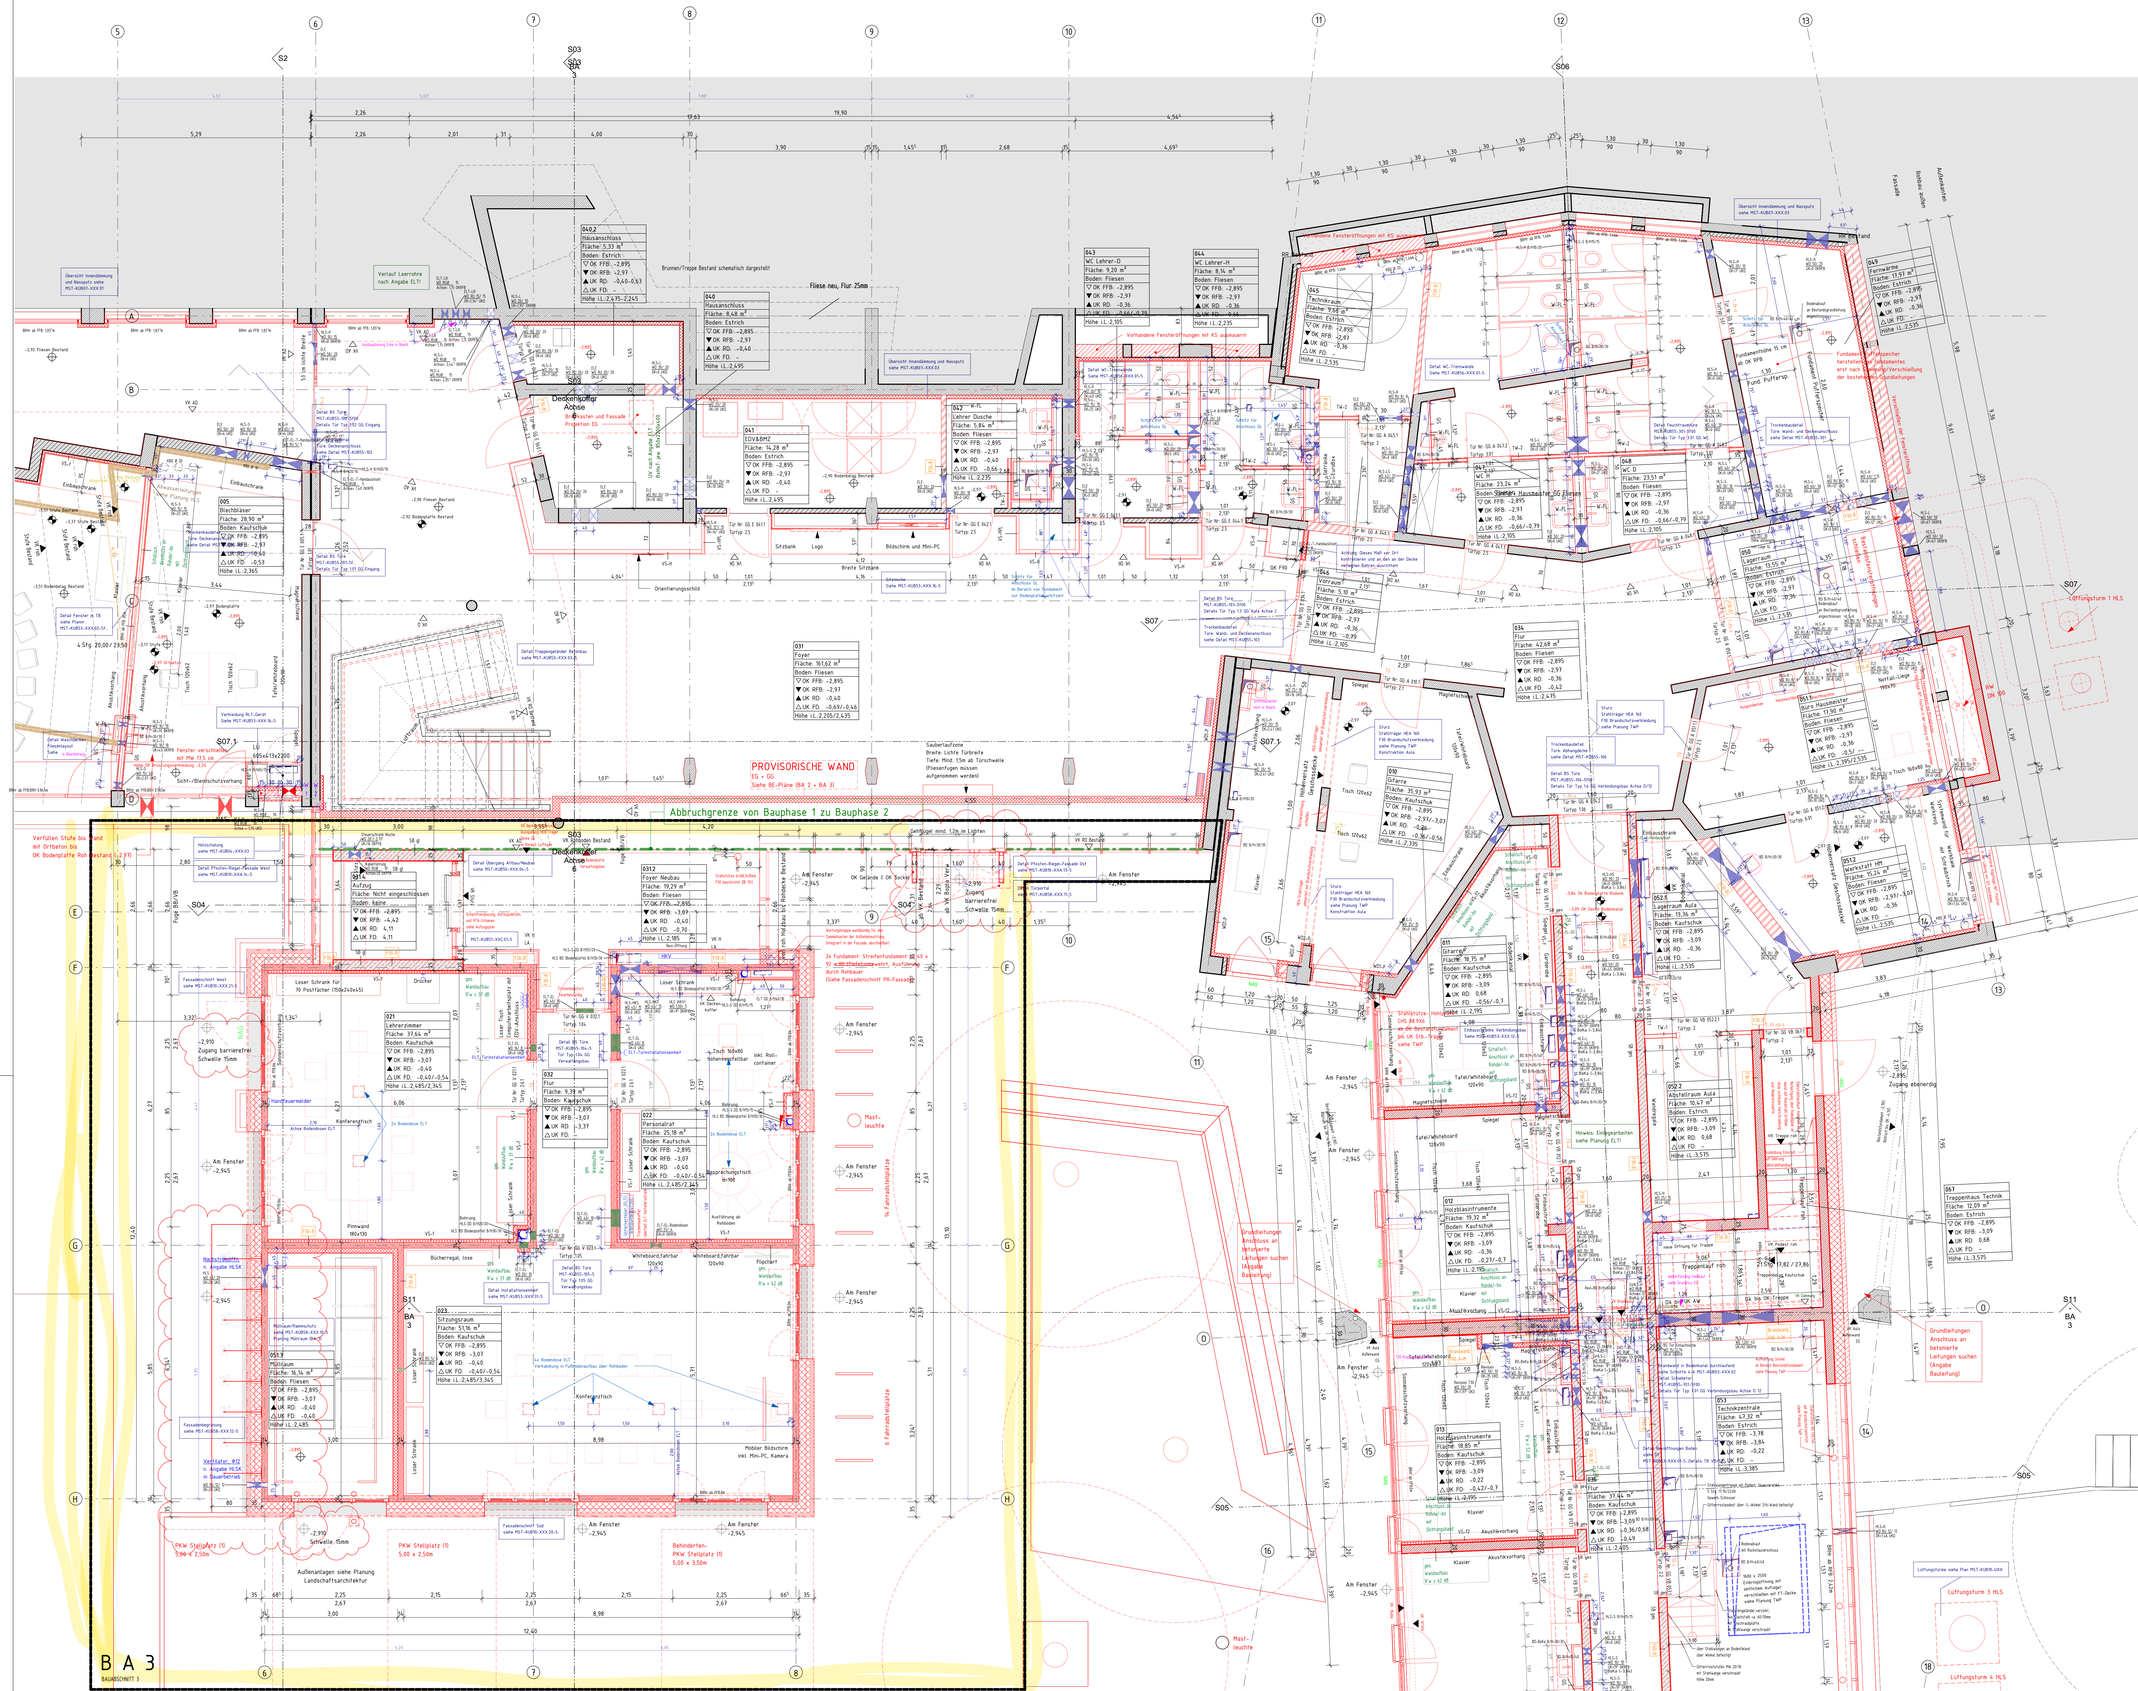
PROVISORISCHE WAND
EG + GG
Siehe BE-Pläne (BA 2 + BA 3)
Abbruchgrenze von Bauphase 1 zu Bauphase 2
Deckensprung Achse
Fuge BB/WS
Fuge WS/WS
Fliese neu, Flur 75mm
Brunnen/Tropfe Bestand schematisch dargestellt
Verlauf Leerrohre nach Angabe ELT!
Übersicht Innendämmung und Nassputz siehe MST-KUB03-XXX.03
Vorhandene Fensteröffnungen mit KS ausmauern!
Fundament Stützenfuß siehe Detail MST-KUB03-XXX.01-5
Fundament Fahnenstele herstellen, Leitungsende erst nach Lagevermessung der bestehenden Grundleitungen
Grundleitungen Anschluss an bestehende Leitungen suchen (Angabe Bauleitung)
Grundleitungen Anschluss an bestehende Leitungen suchen (Angabe Bauleitung)
Grundleitungen Anschluss an bestehende Leitungen suchen (Angabe Bauleitung)
Lüftungsturm 1 HLS
Lüftungsturm 2 HLS
Lüftungsturm 4 HLS
Lüftungsturm 5 HLS
Lüftungsturm 6 HLS
Lüftungsöffnung siehe Plan MST-KUB10-LÜX
Deckenspeicher Aula
Deckenspeicher Aula
Deckenspeicher Aula