



FS_VW_02.1 - Notausgang
M 1 : 20

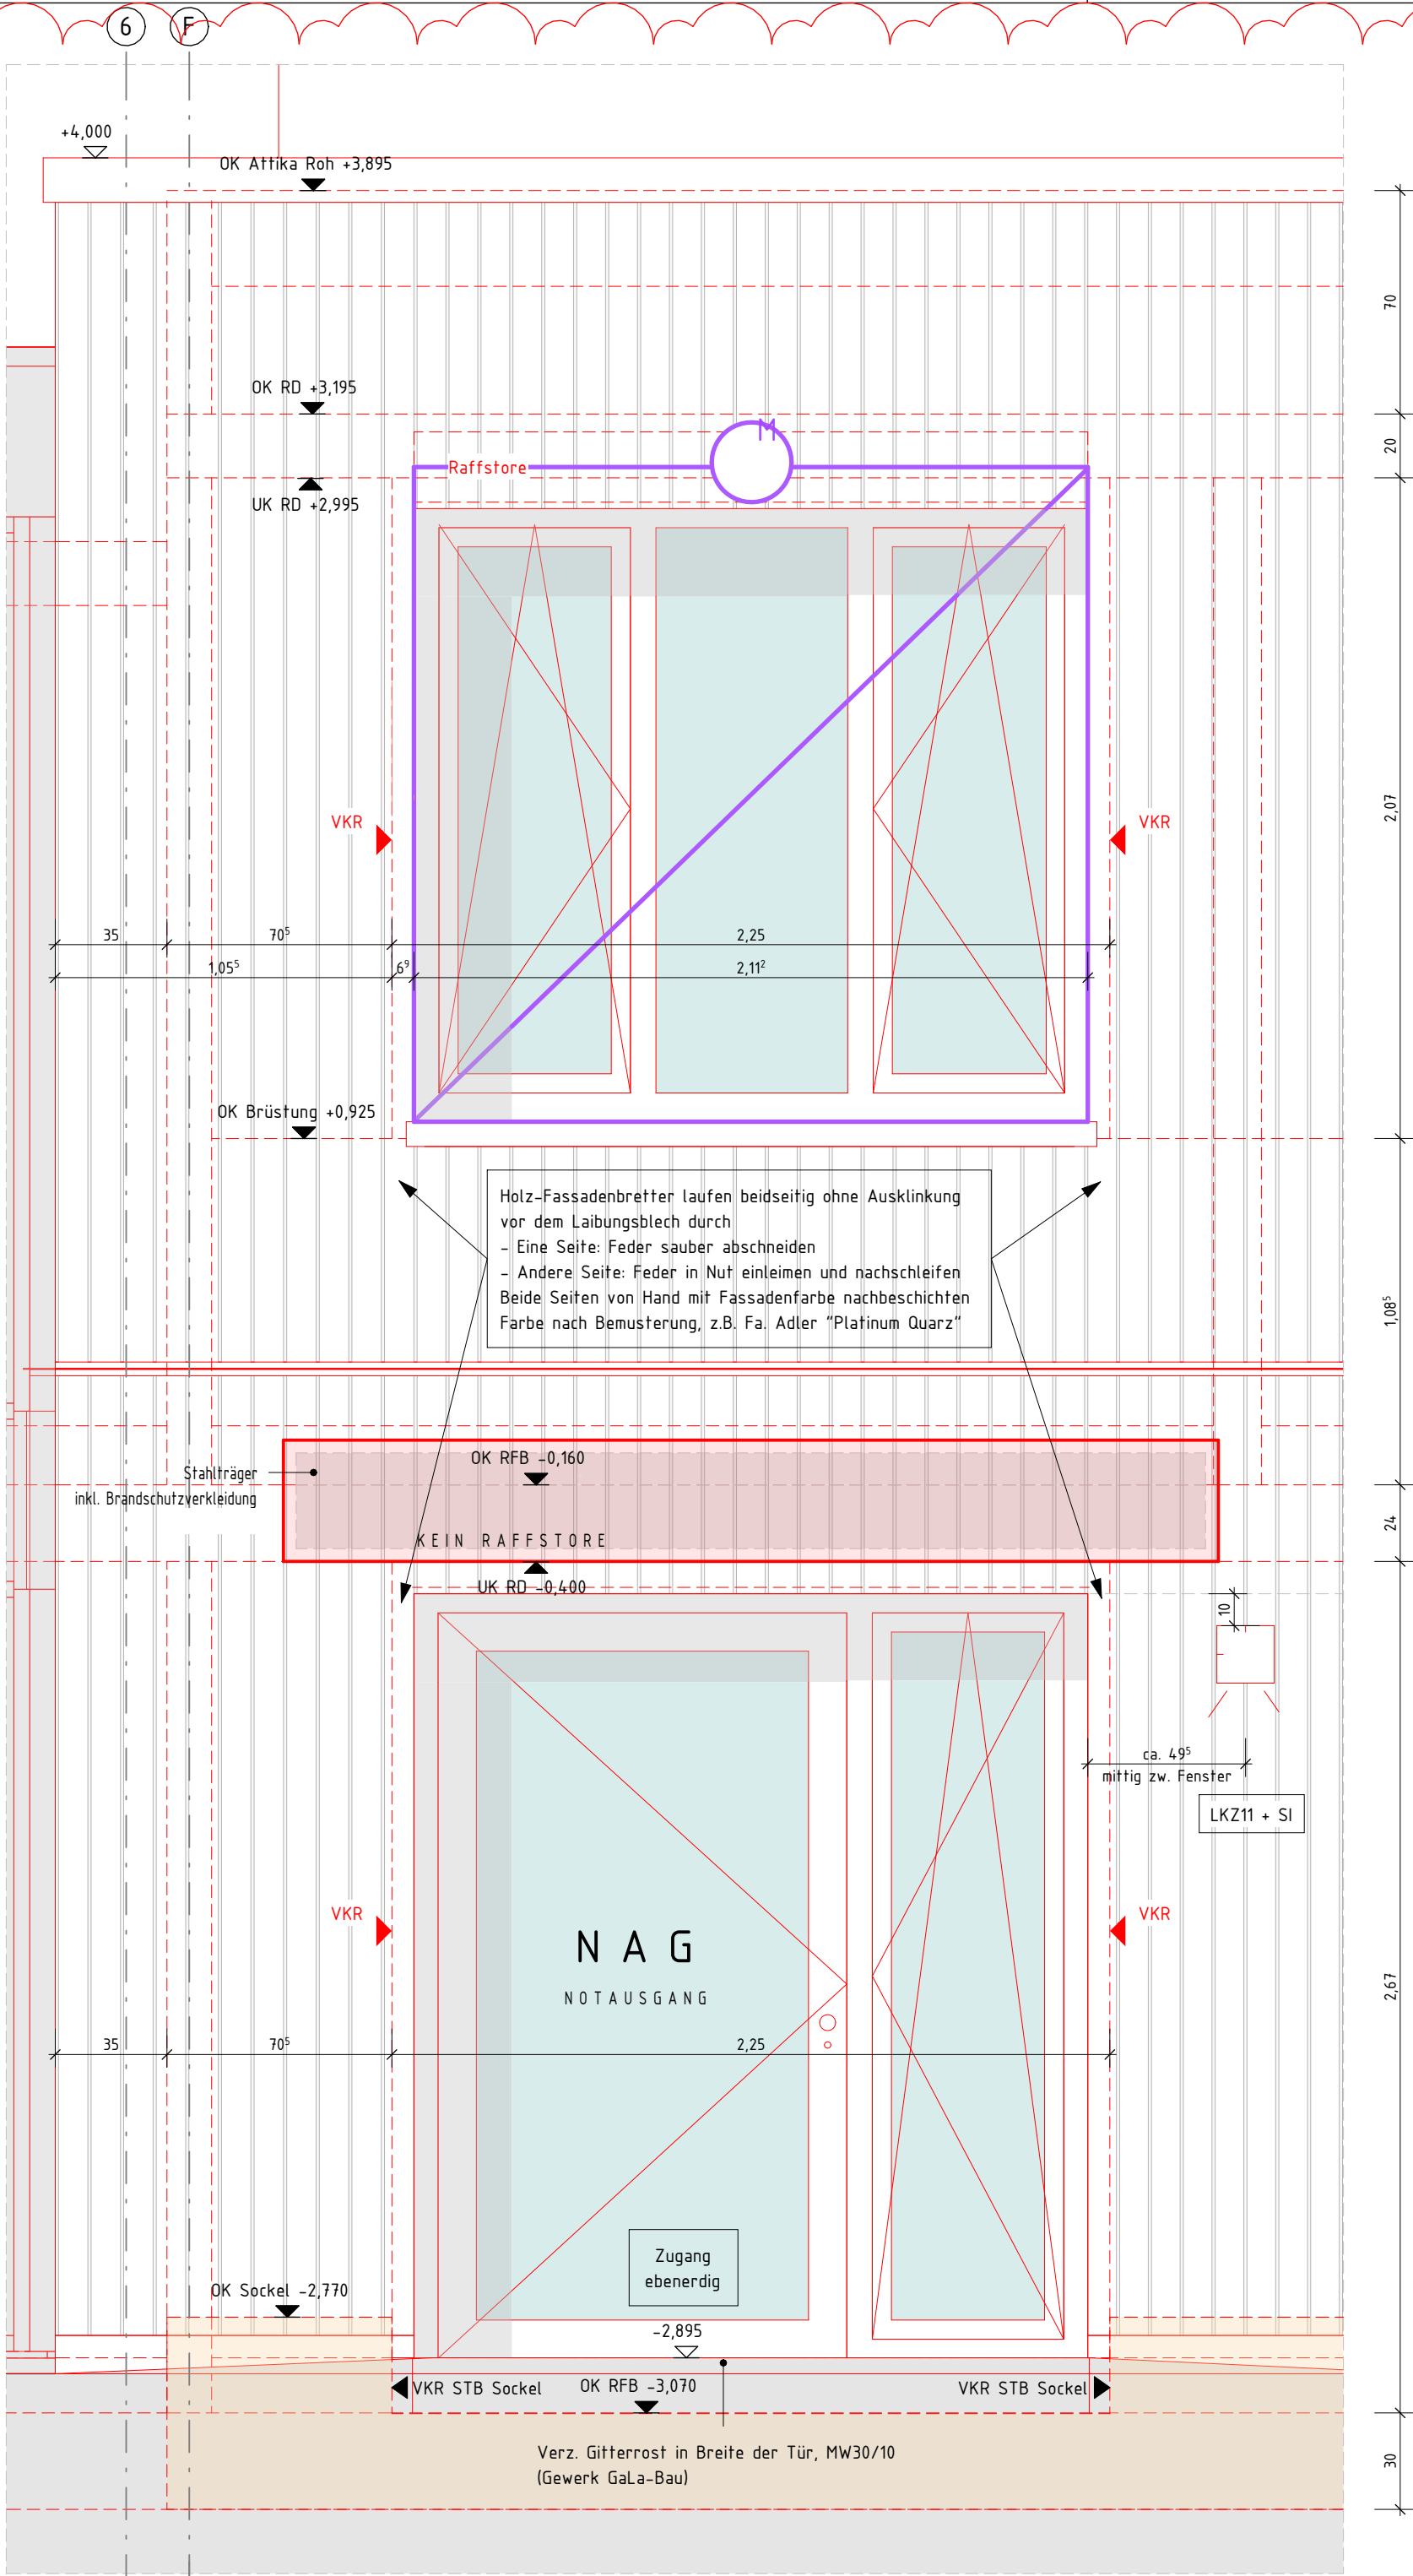

AN_VW_2
M 1 : 20

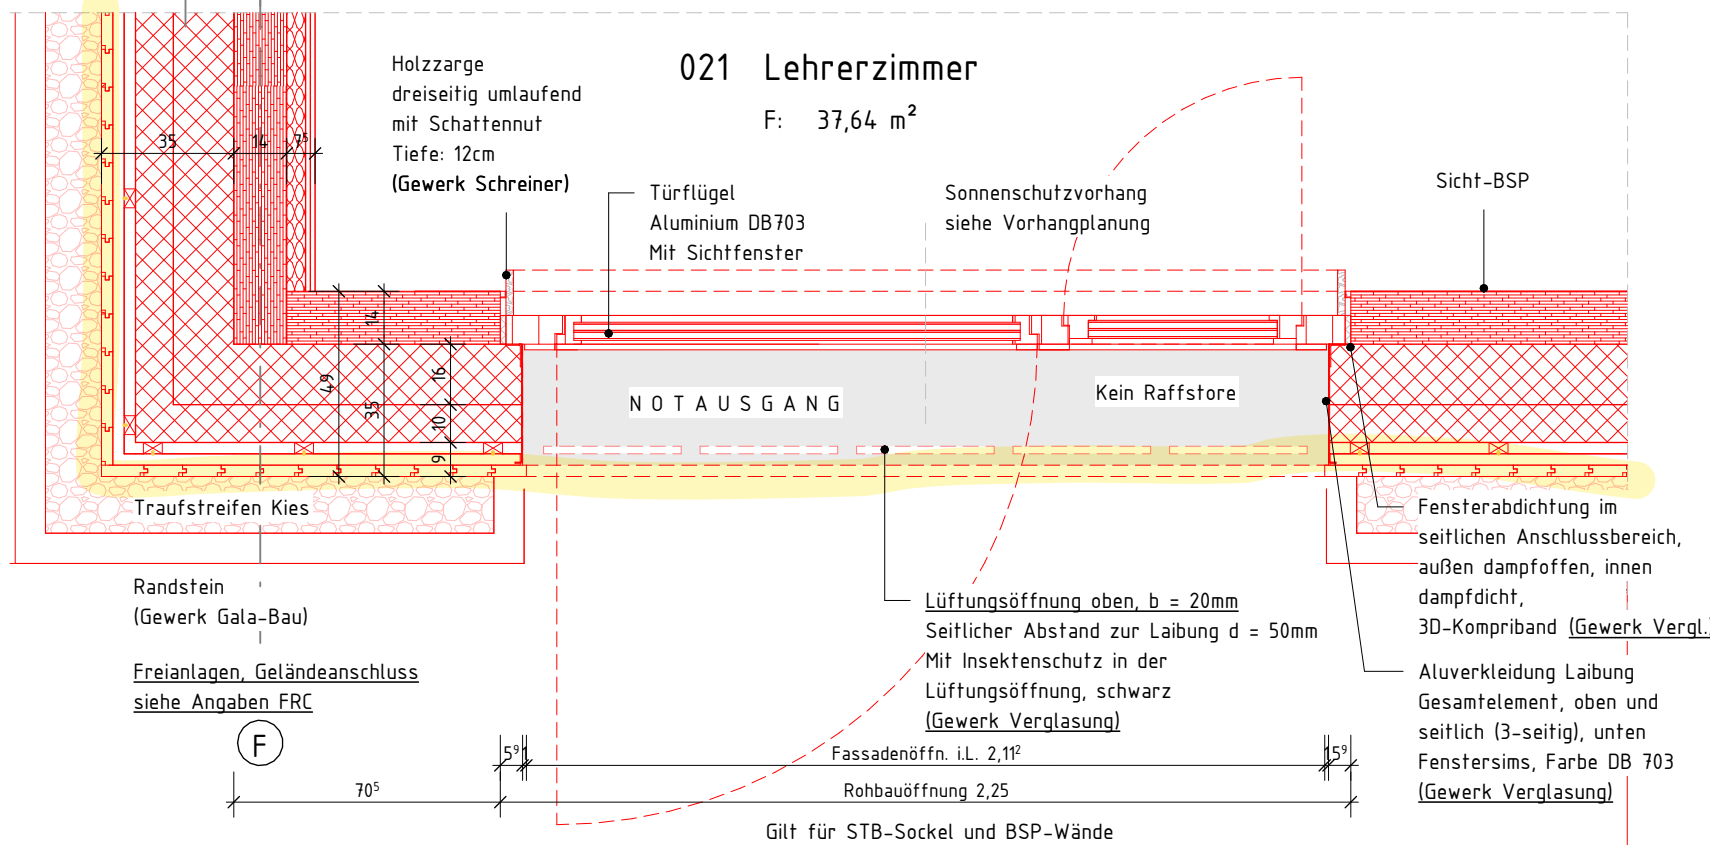

GR_VW_02_GG
M 1 : 20

GARTENGESCHOSS

Fenstereinbau erfolgt durch AN nach Aufmaß vor Ort. Alle Maßangaben sind durch AN vor Ort zu prüfen und aufzumessen.

Detailanschlüsse schematisch dargestellt.


Außenleuchten siehe Ansichten Verwaltungsbau

Holzbauanschlüsse, Verbindungsmittel und Stahlbauteile sind schematisch dargestellt. Die Ausführungsdetails sind der Tragwerksplanung zu entnehmen. Erforderliche Brandschutzbekleidungen und -maßnahmen siehe abgestimmte separate Planung.

Index	Datum	Änderung	Ausgegeben von
1	02.10.2025	FASN FE VW W: Ergänzung Informationen, Gewerkeanpassung Verglasungen	KUB
2	19.12.25	FASN FE VW W: Ergänzung Dampfsperre, Änderung Fassade Verwaltungsbau zu Faserzement	KUB
3	12.03.26	FASN FE VW W: Änderung Fassade zu Holzfassade, Detaillierung Fassade	KUB

PLANNUMMER	PLANINHALT	INDEX
MST-KUB10-XXX.21-5v03	FS_VW_02 Fassadenschnitt Fenster VW West (BA 3)	03

Höhe über NN EFH ±0.00 = 328,24m üNN

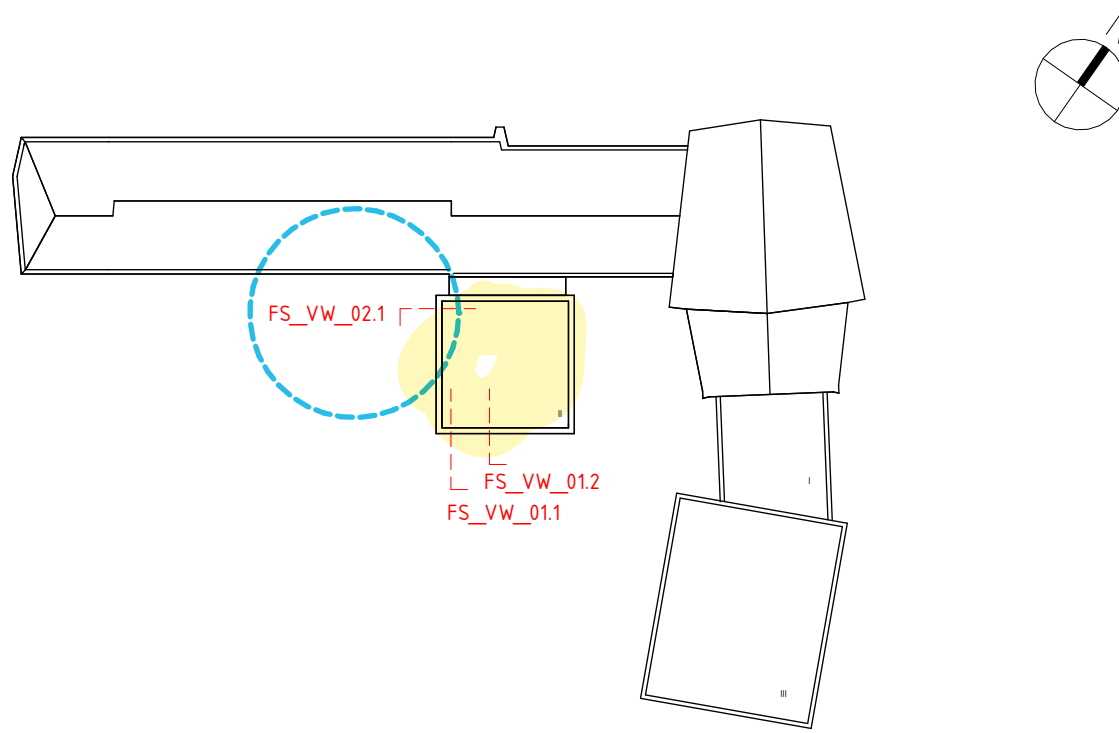

PROJEKT	PLANSTAND	INDEX
Generalsanierung und Erweiterung der Musikschule Tübingen	Ausführungsplanung	03

BAUHERR	
Universitätsstadt Tübingen, Hochbau und Gebäudemanagement	

BAUHERR: DATUM, UNTERSCHRIFT	ARCHITEKT: DATUM, UNTERSCHRIFT
------------------------------	--------------------------------

OBJEKT / PROJEKTADRESSE	FACHPLANER
Frischlinstraße 4, 72074 Tübingen	

PLANNUMMER	
FS_VW_02 Fassadenschnitt Fenster VW West (BA 3)	

PLANNUMMER	
MST-KUB10-XXX.21-5v03	

BAUTEIL/ABSCHNITT:	PLANGRÖSSE:	MASSSTAB:
	594x841	1 : 20

ARCHITECTENANGABEN	FACHPLANERANGABEN
GEZEICHNET	DATUM GEZ.
LST	14.07.23