
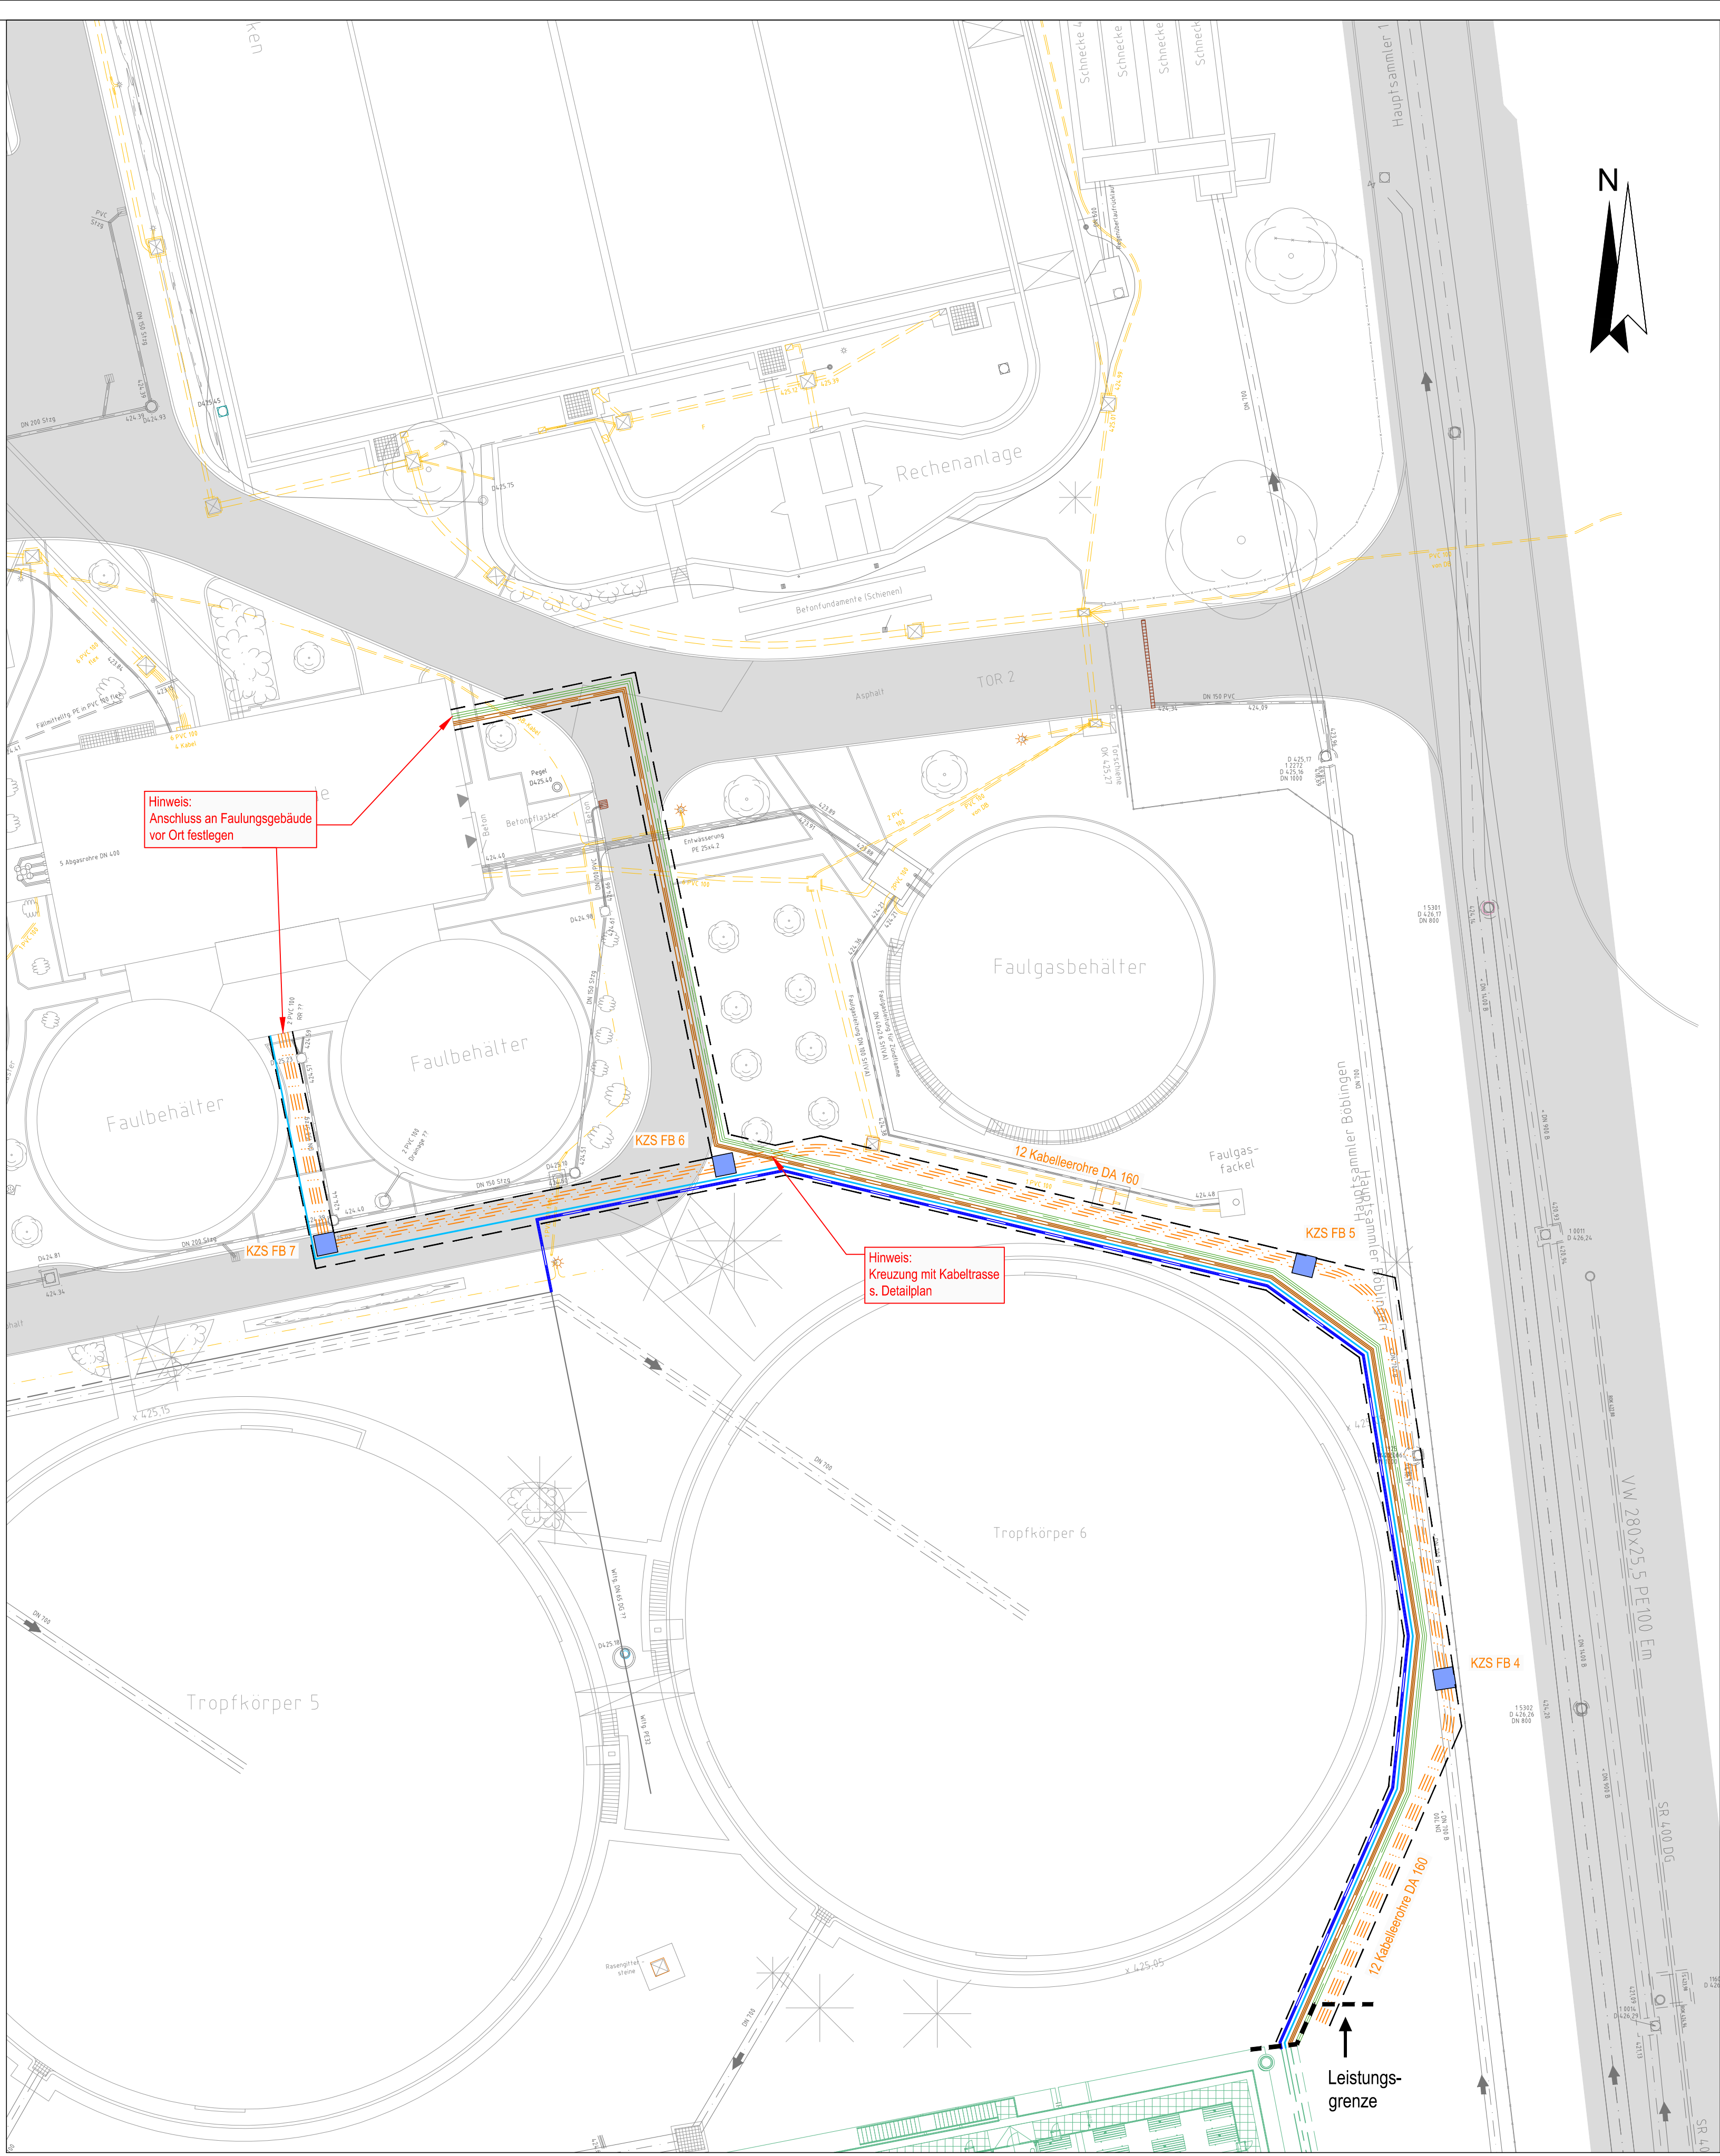


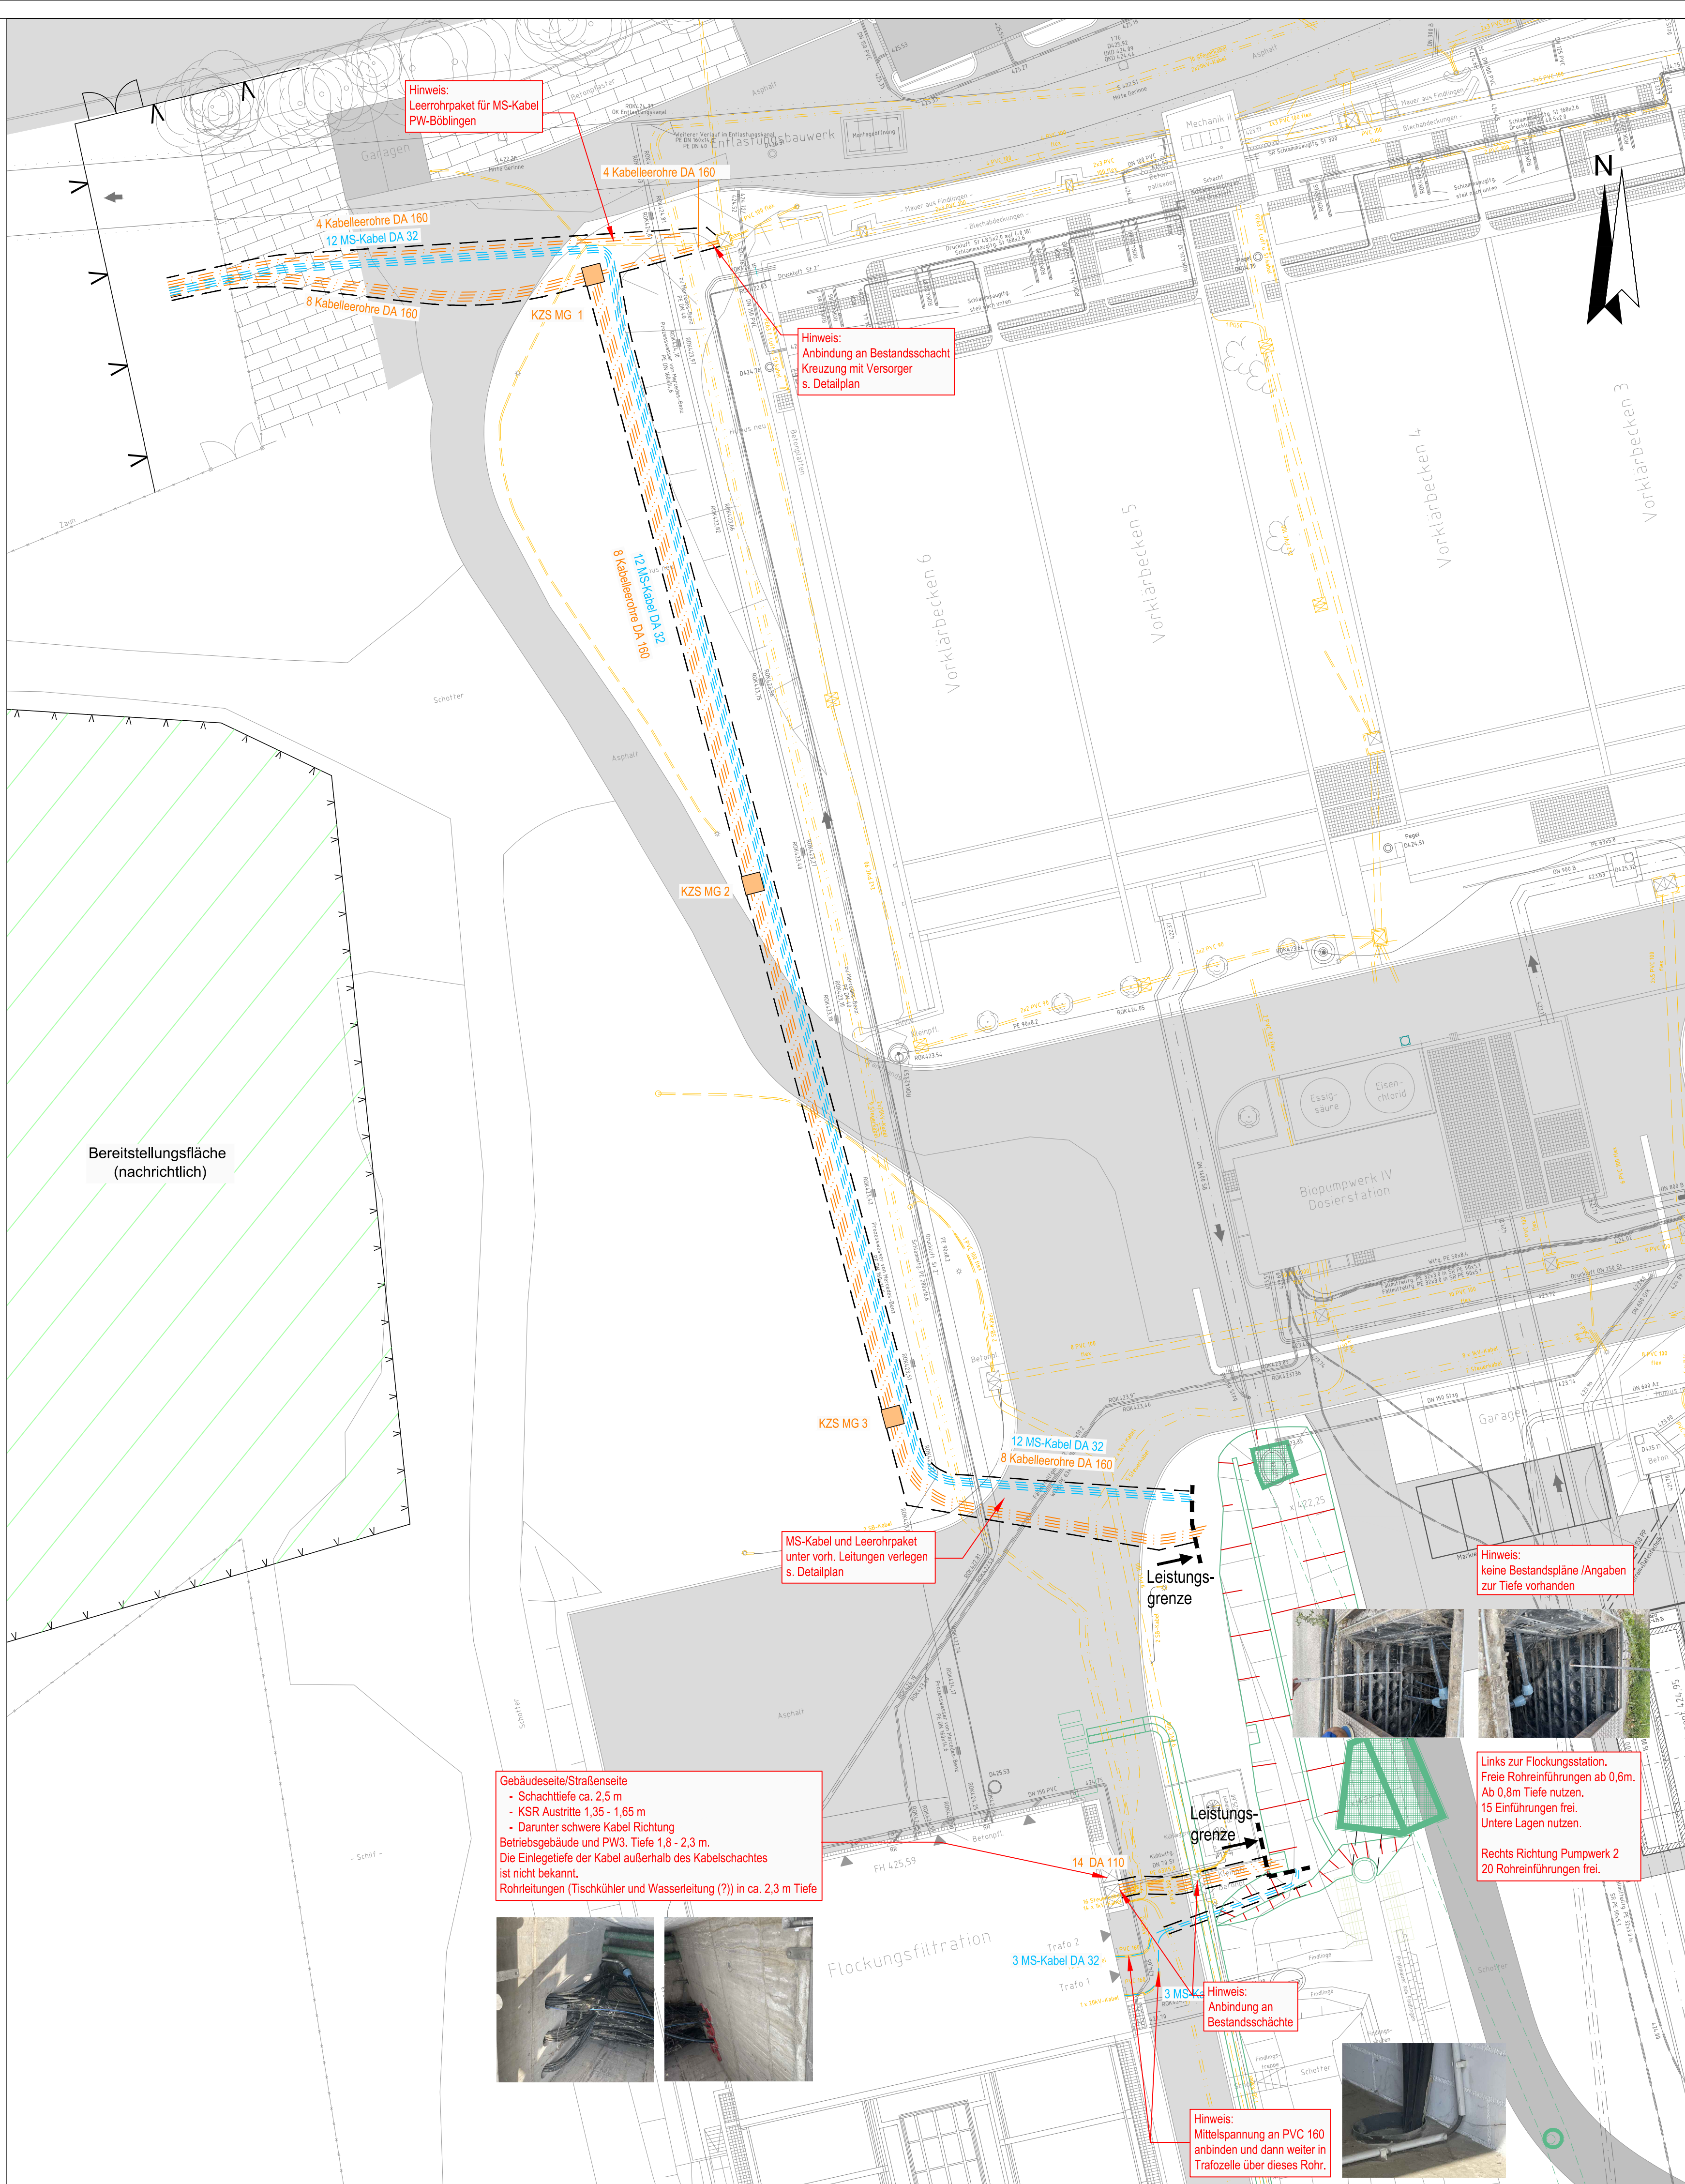

LEGENDE

Lageplan

- Mittelspannung
- Kabelrohrtrasse mit Kabelzugschacht
- E-Versorgung Bestand
- Graben nachrichtlich
- Kabelzugschacht Typ 2
- Kabelzugschacht Typ 3
- Schachtbezeichnung:
 - KZS MG Haupttrasse von Mittelspannung zum Maschinengebäude
 - KZS PW Schächte am Pumpwerk 3
 - KZS WK Schächte der Nachklärbecken
 - KZS FB Schächte vom Maschinengebäude zur Faulung
 - KZS AB Schächte zur Außenbeleuchtung

- Brauchwasserleitung PE100 DA125 SDR11
- Trinkwasserleitung PE100 DA40 SDR11
- Schwimmschlammleitung PE100 DA180 SDR11
- Überschussschlammleitung PE100 DA250 SDR11
- kein Gegenstand der Baumaßnahme (Ausführung Dritter)

Bestand

- Asphalt Fahrbahn / Bestand
- Pflaster / Bestand

Bestandsvermessung: Aufnahme 2018
Koordinatensystem: Gauß-Krüger (Zone 3)

Querschnitte

- Trassenwandband Niederspannung "Achtung Kabel"
- Trassenwandband "Achtung Mittelspannung"
- Bänderer 30 x 3,5 mm, Werkstoff 1.4571
- Kabelschutzplatte aus Kunststoff, B= 30 cm 10 cm über MS-Kabel verlegen
- mit Aushub verfüllen
- Bettungssand 2 bis 3 mm
- Kiesschicht

Nur zur Ausschreibung

