

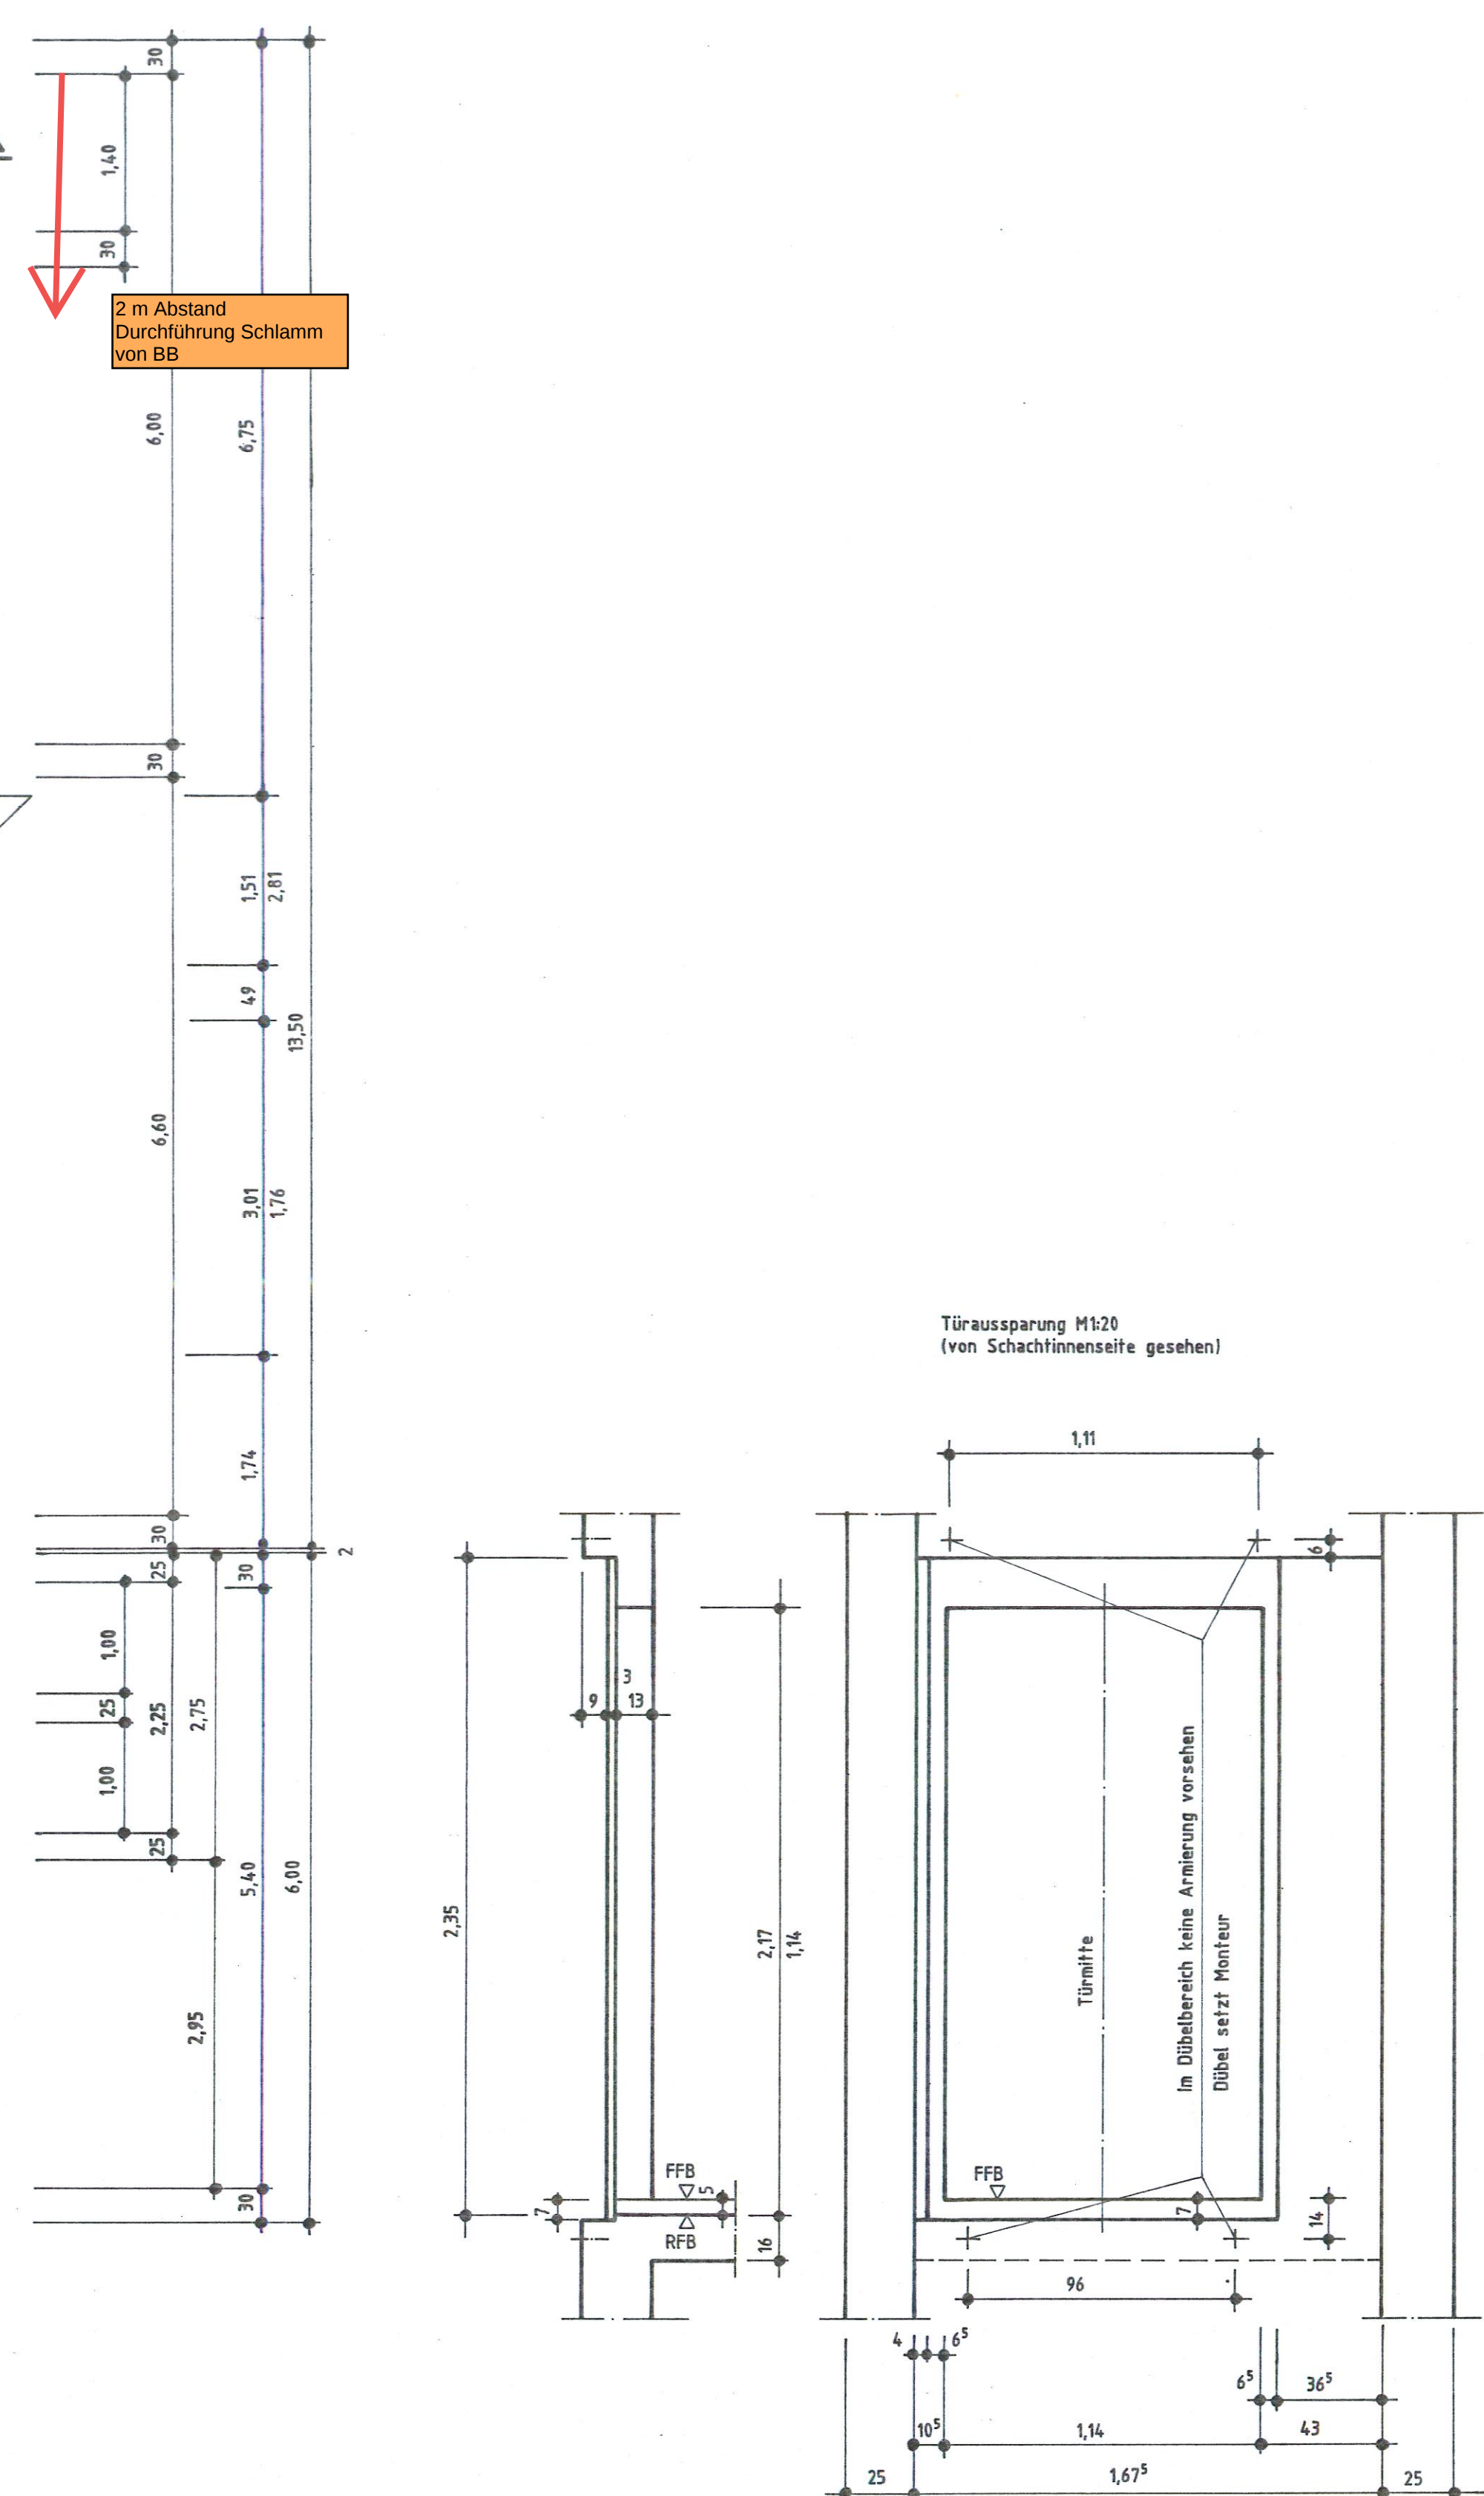
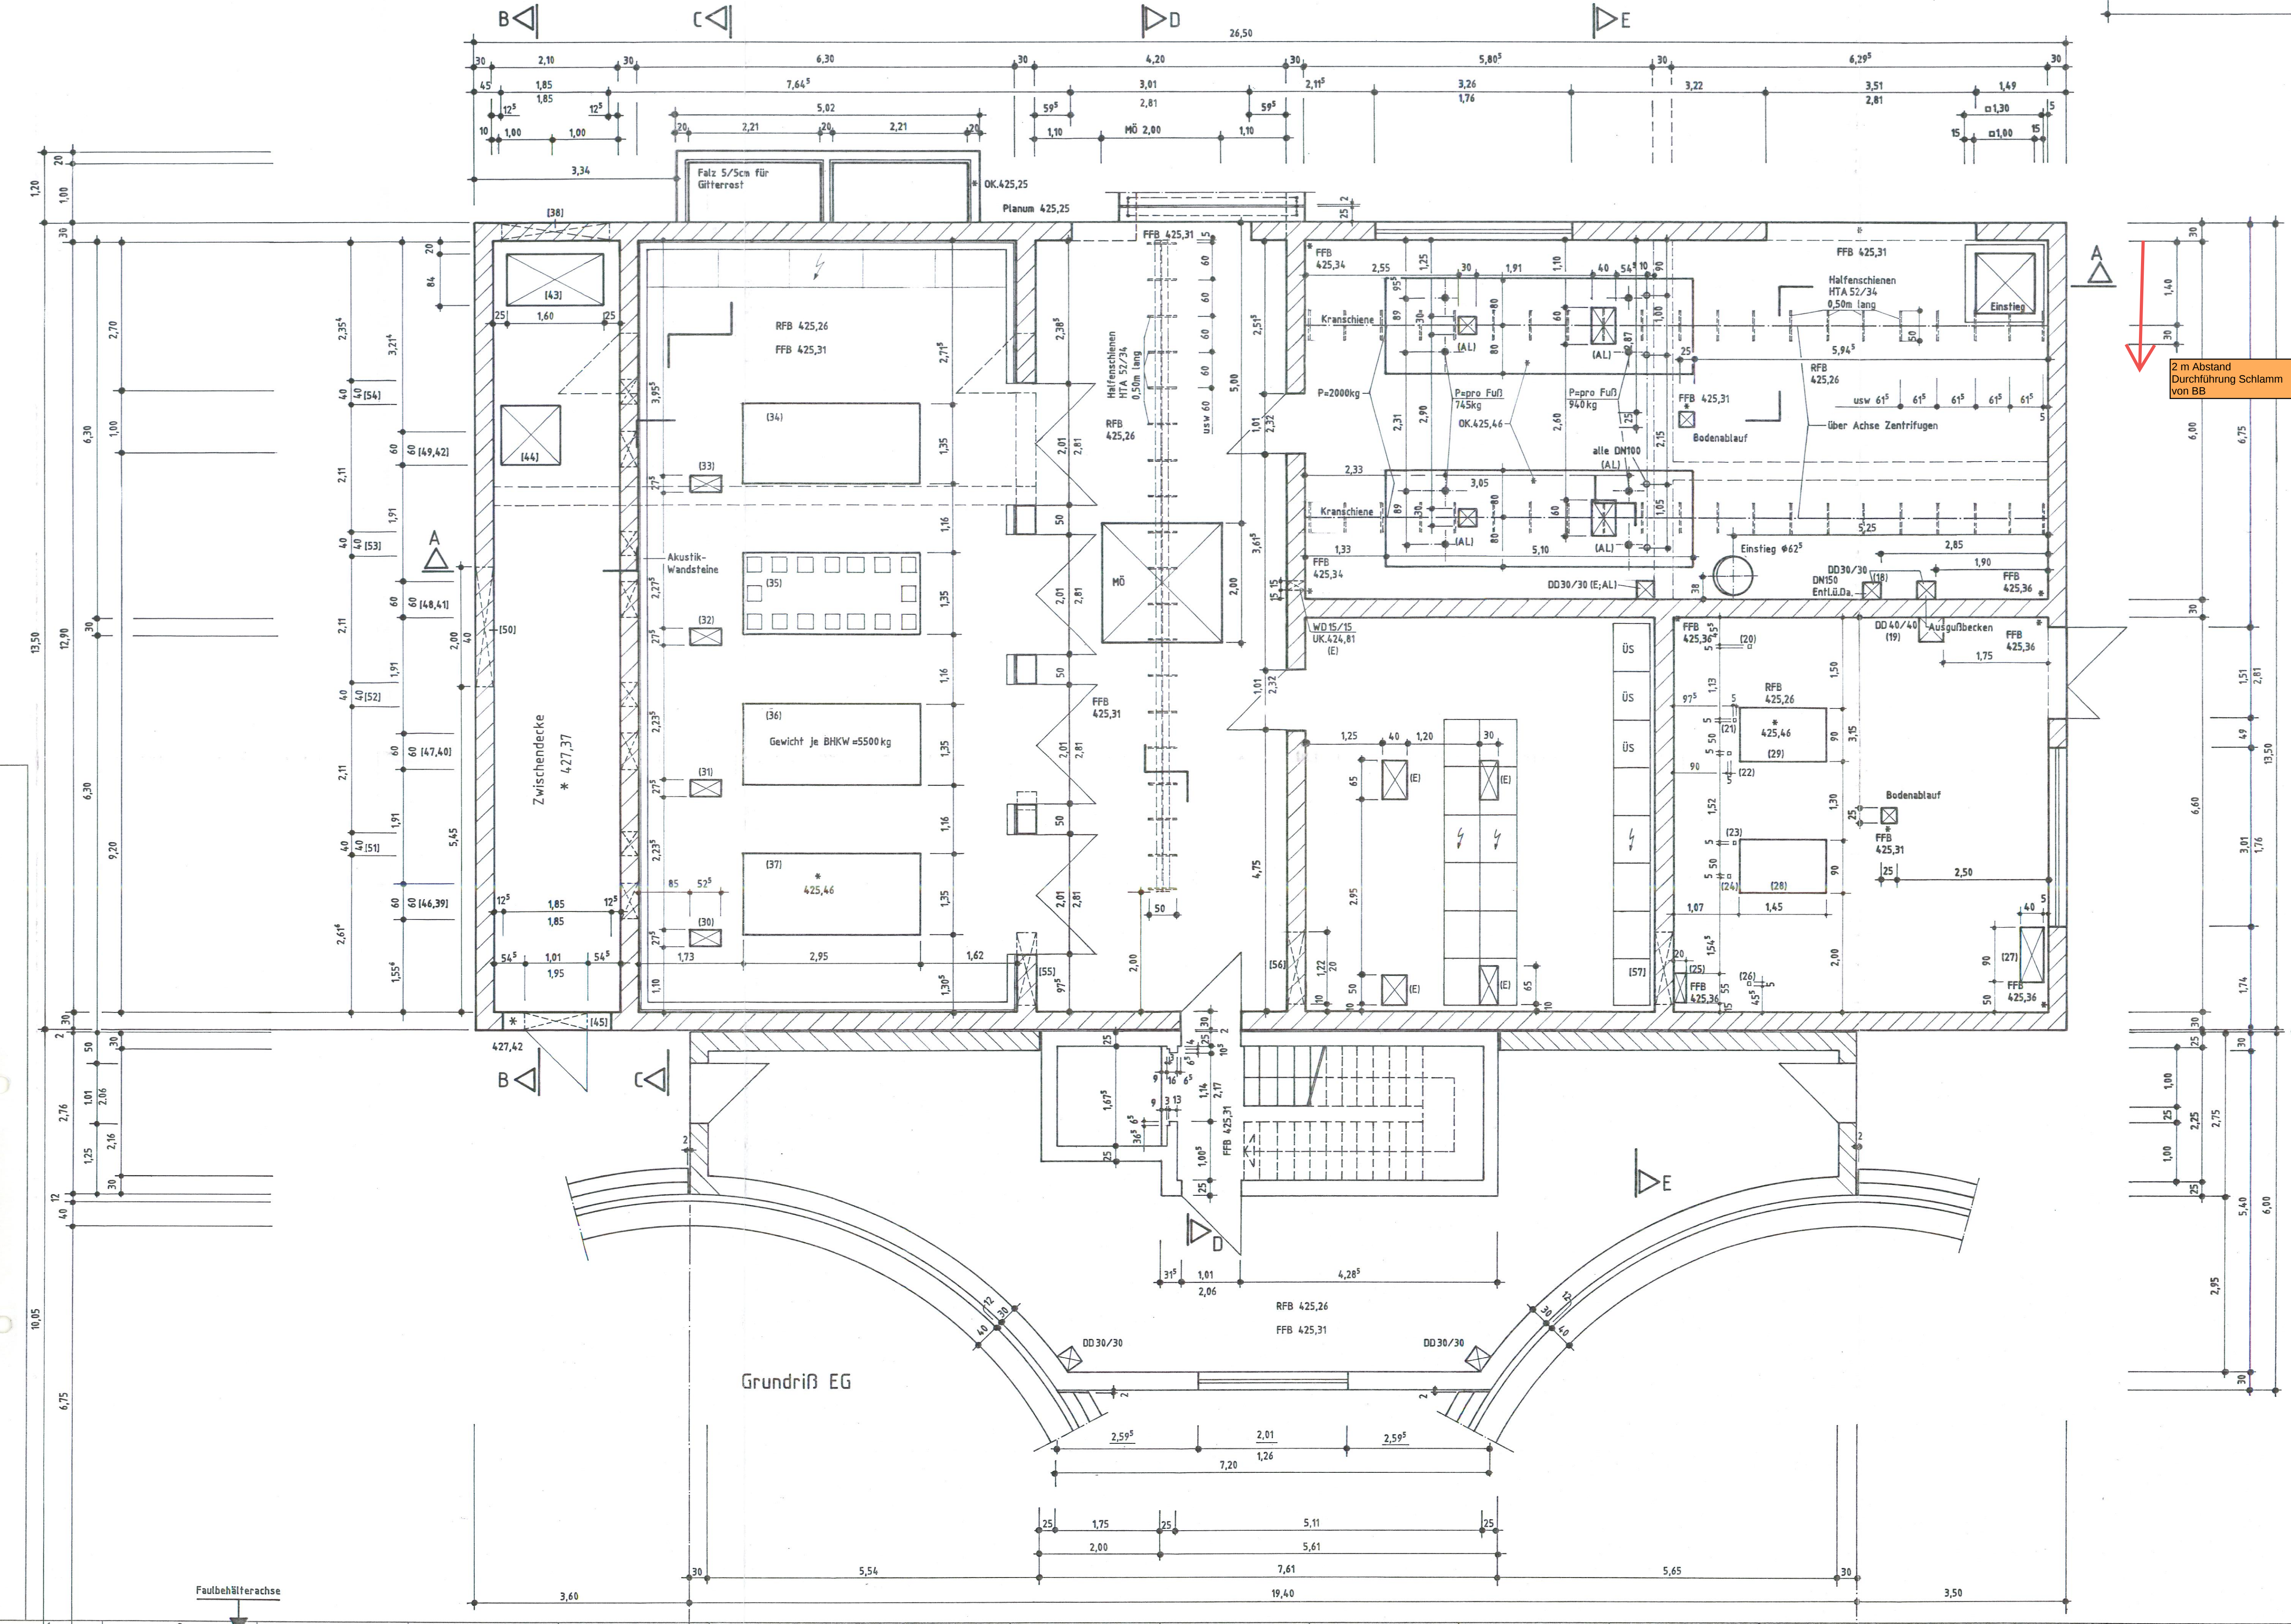
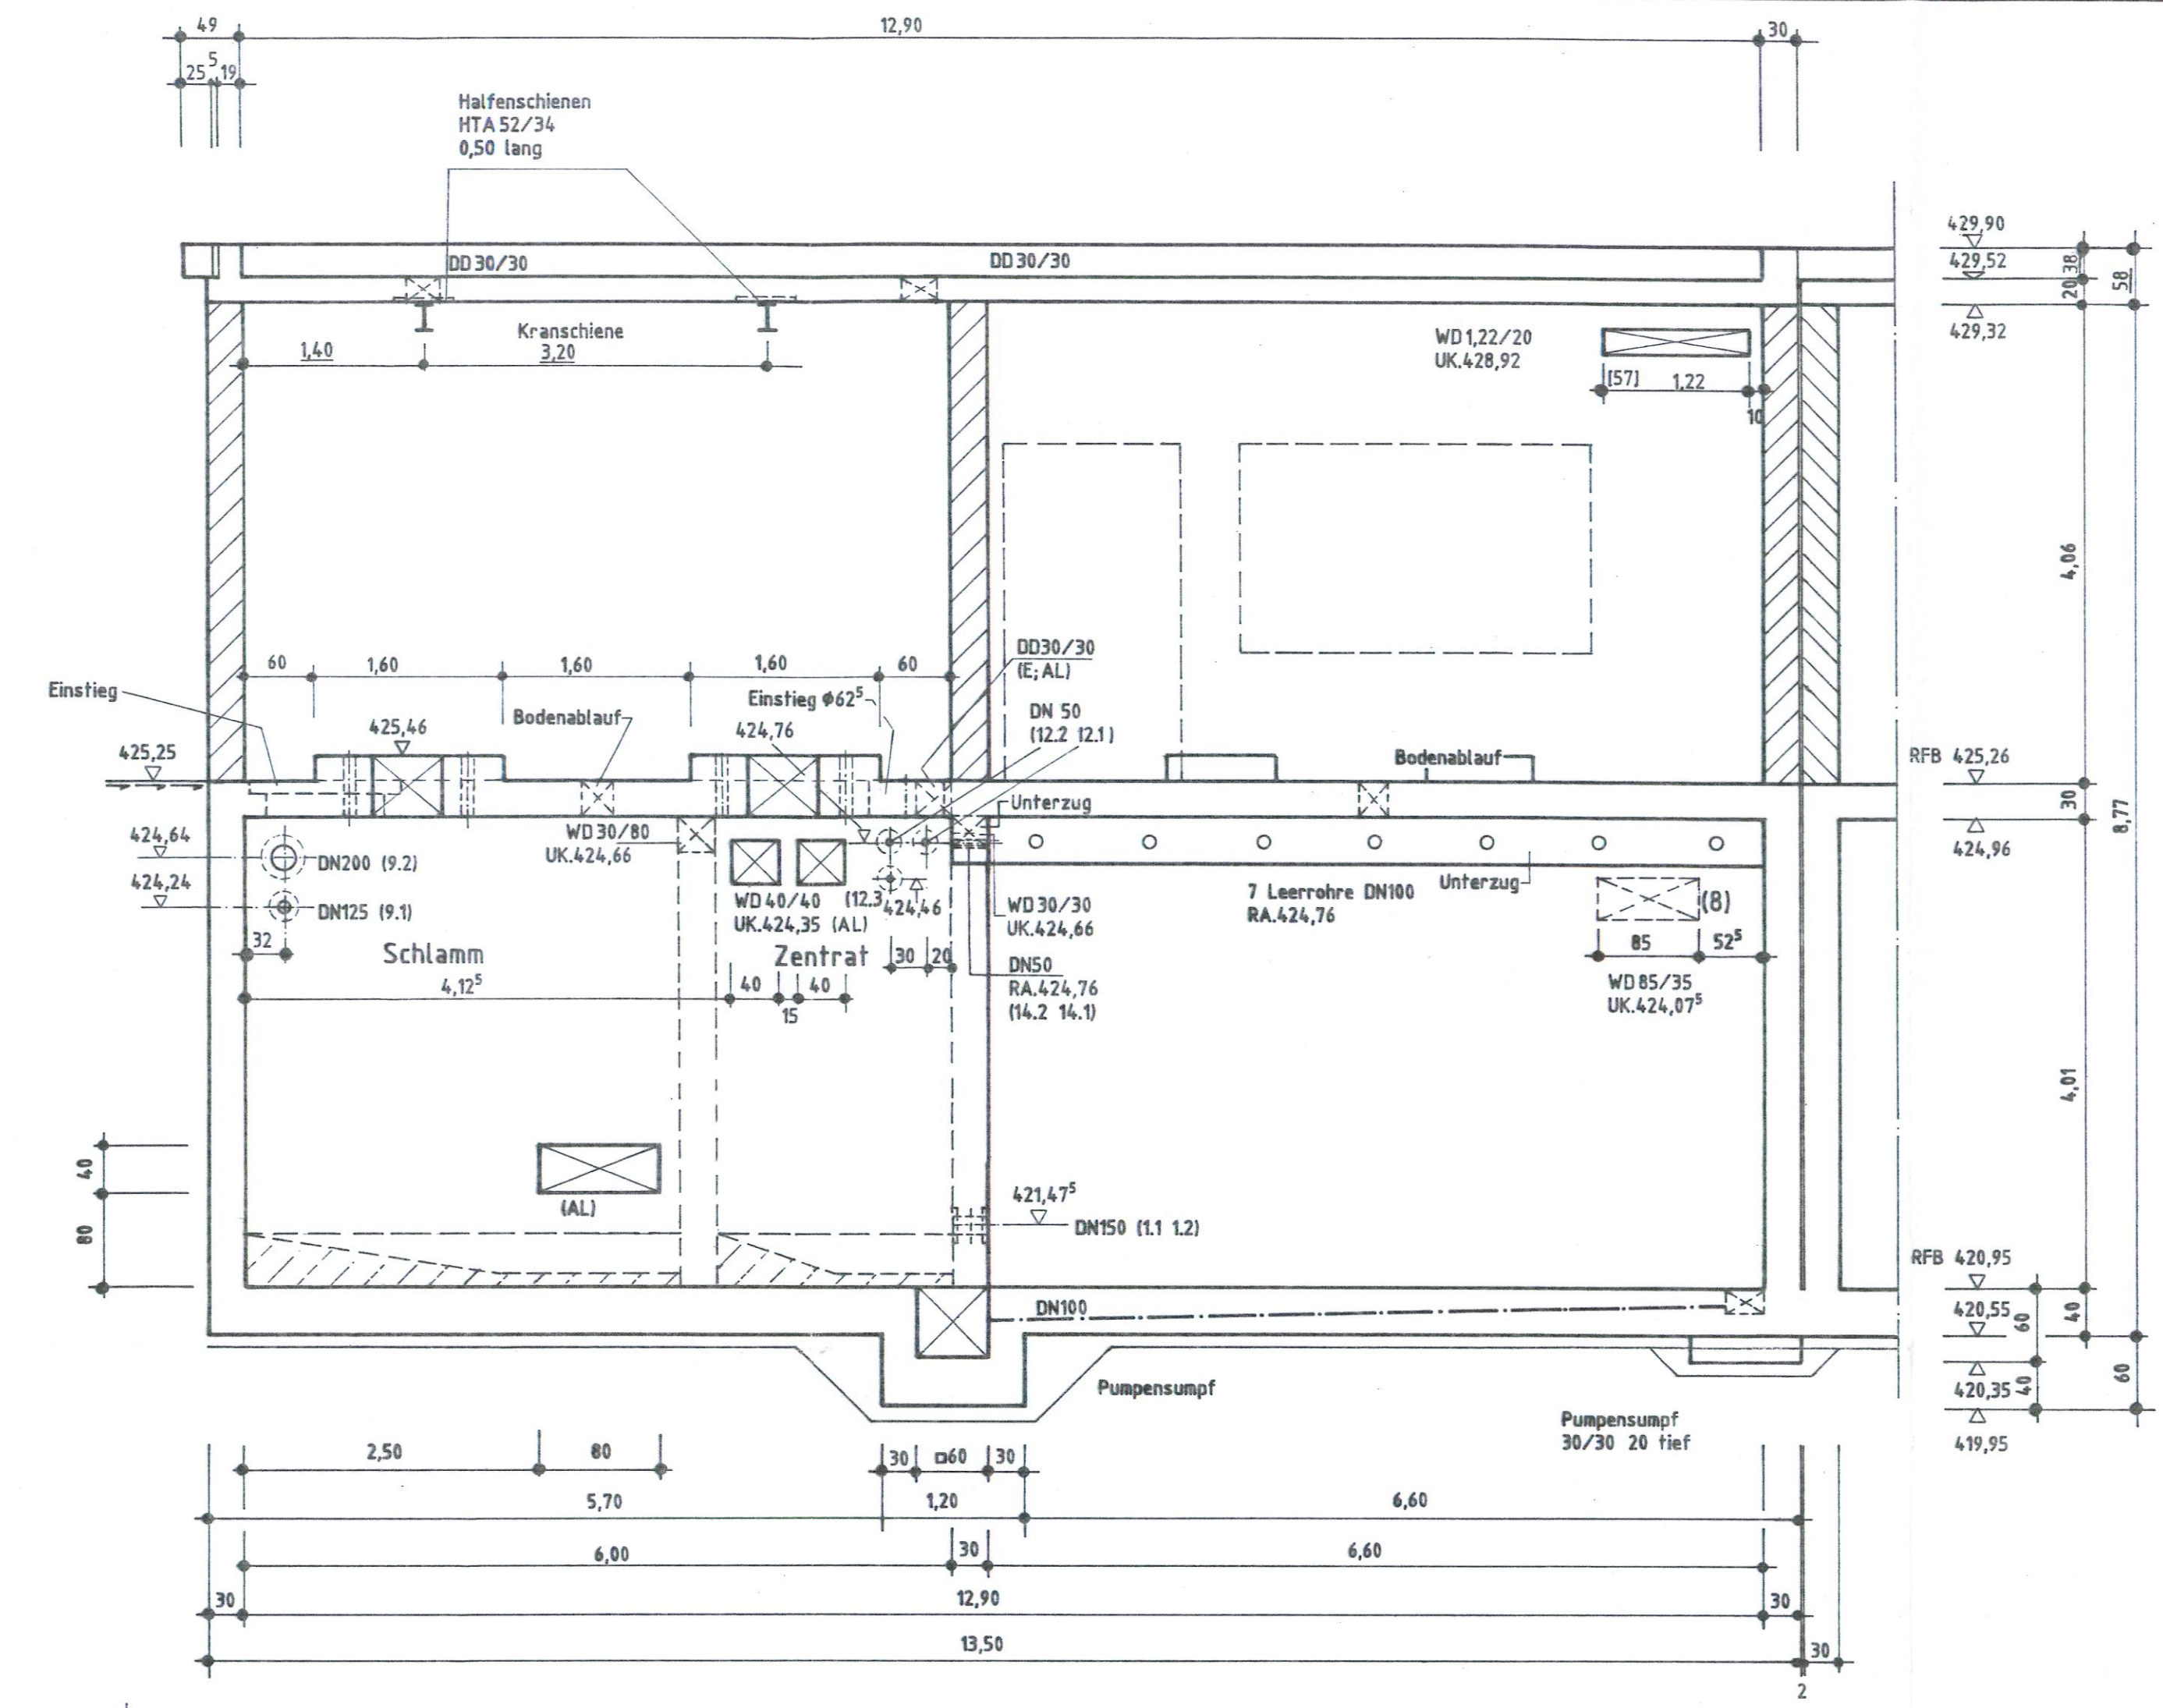


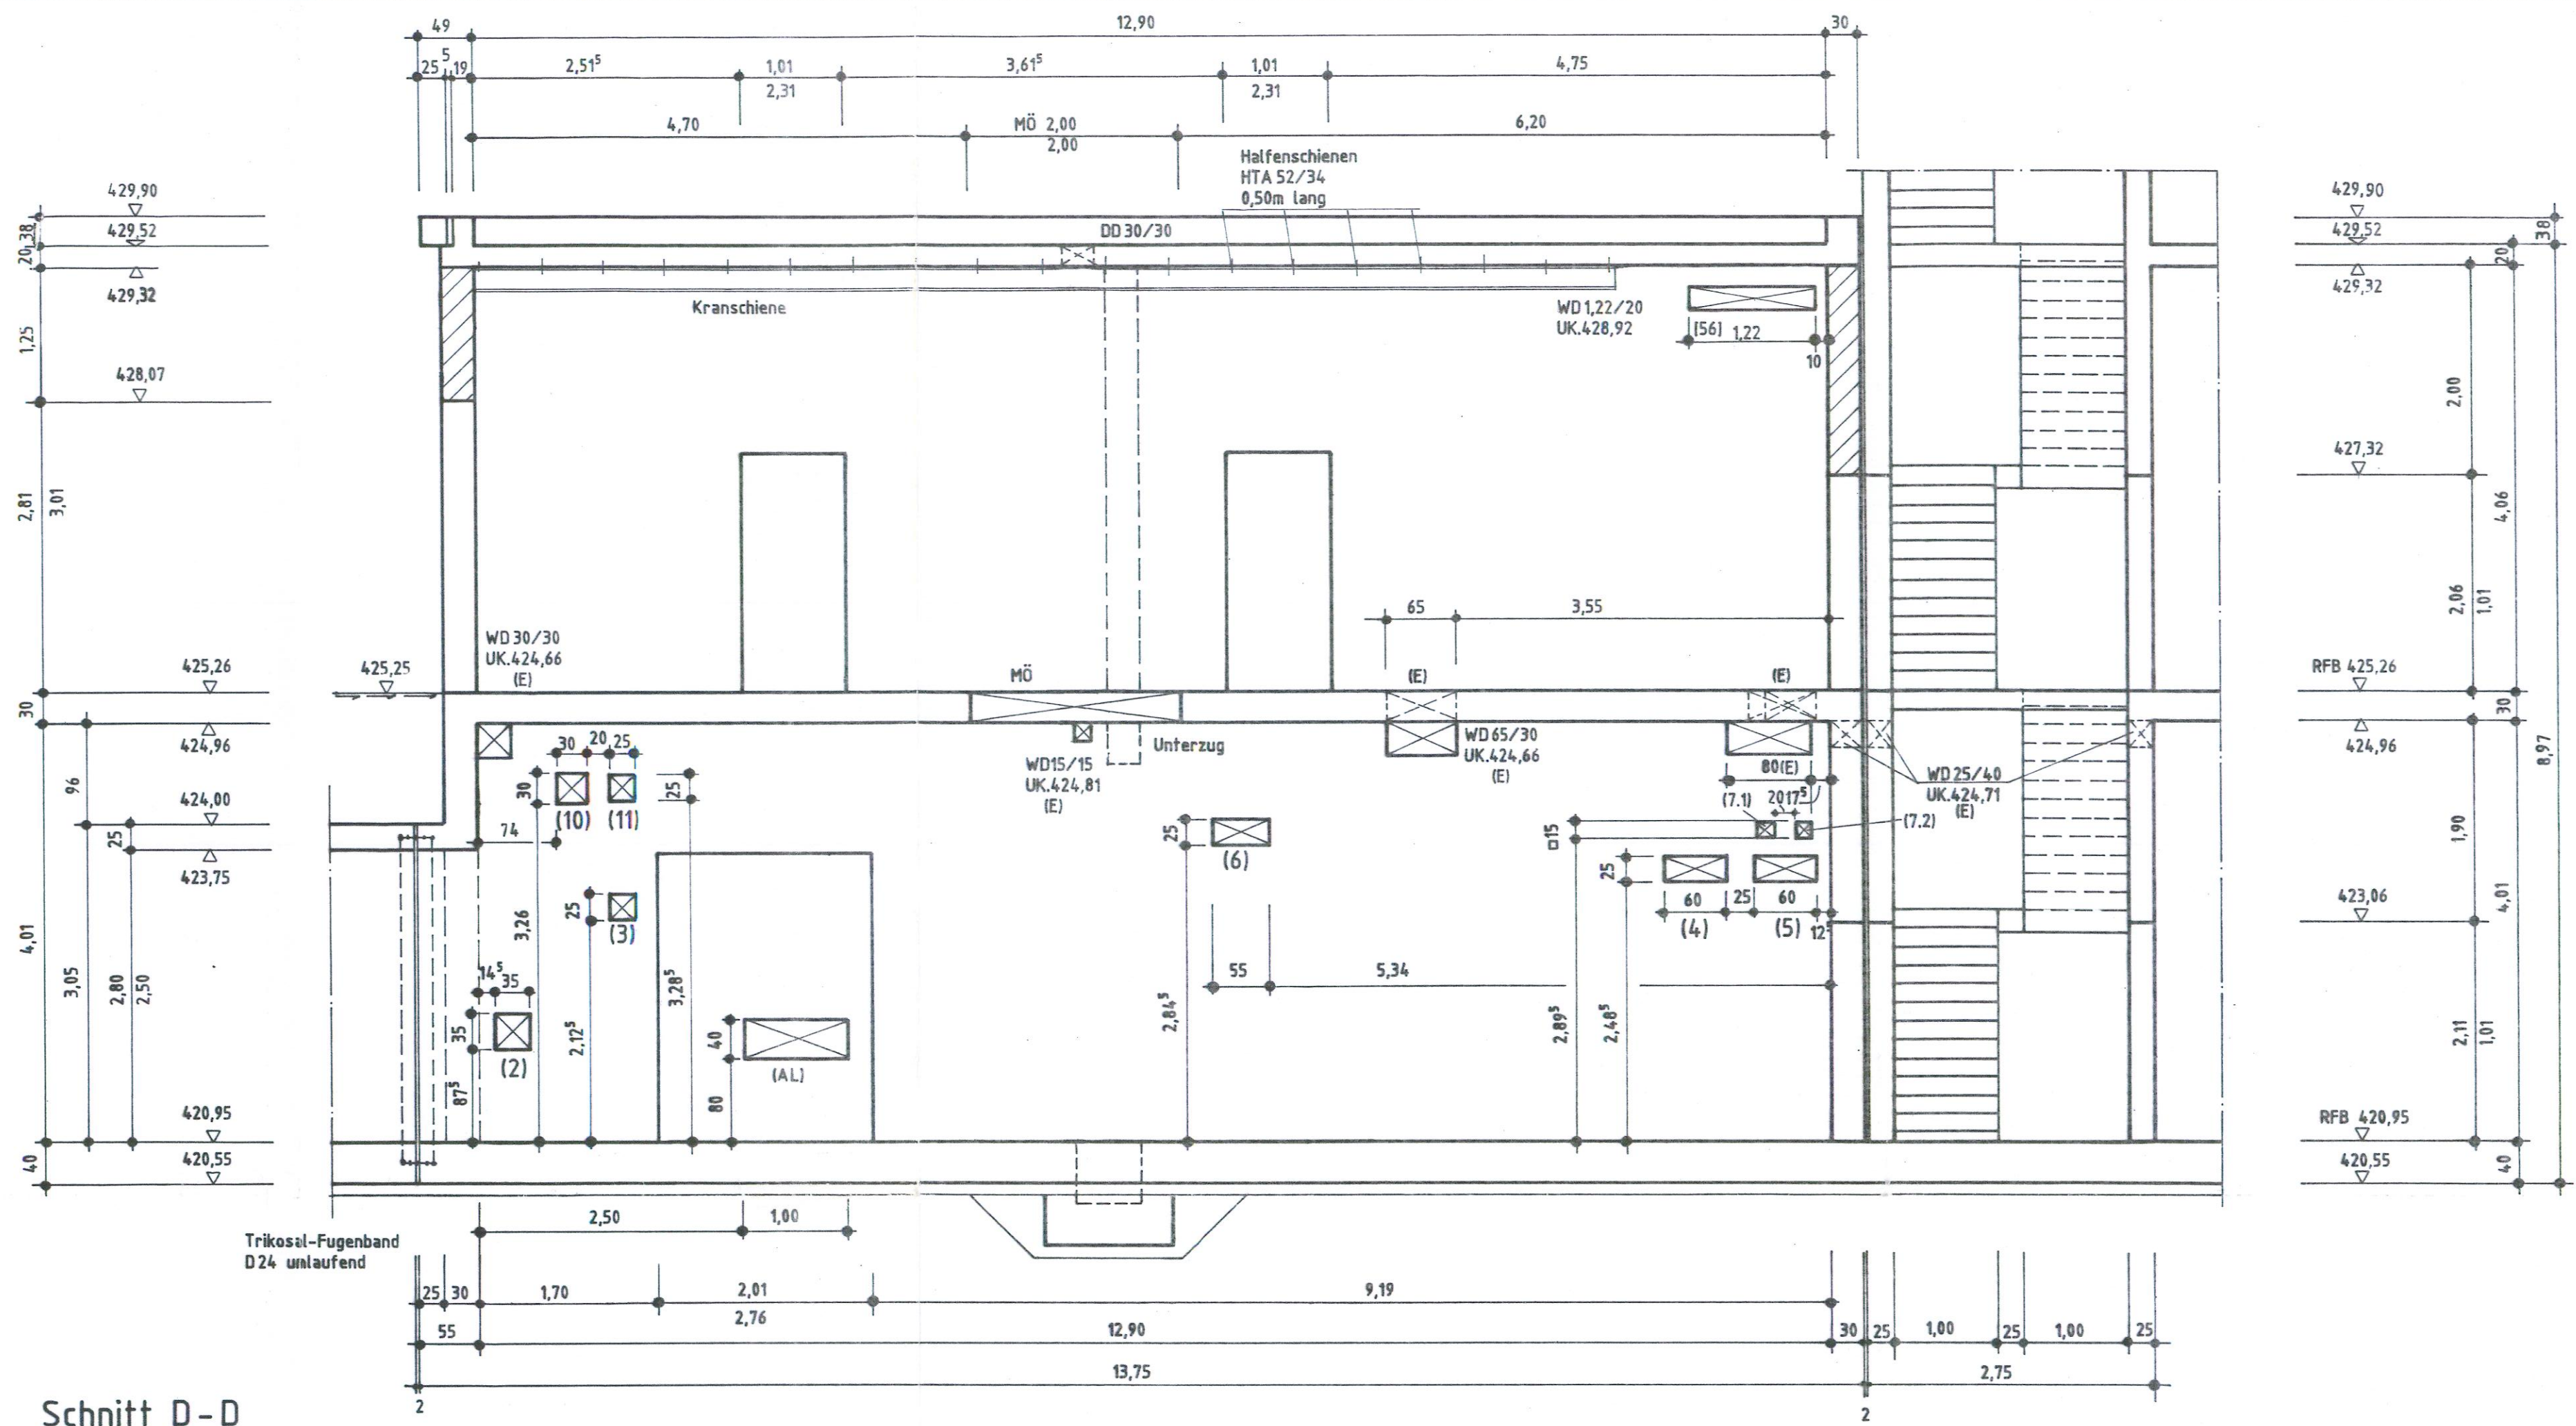

Zweckverband Kläranlage BÖBLINGEN - SINDELFINGEN Kläwerk I			
Plan:	Faulungsanlage Maschinengebäude Grundriß EG Schnitte		
Datum:	Januar 1996	Gezeichnet:	k
Geprüft:		Auftrags-Nr.:	558 C-1
		Zeichnungs-Nr.:	1558 / 115 i
SAG Süddeutsche Abwasserreinigungs-Gesellschaft mbH Ulm/Donau			

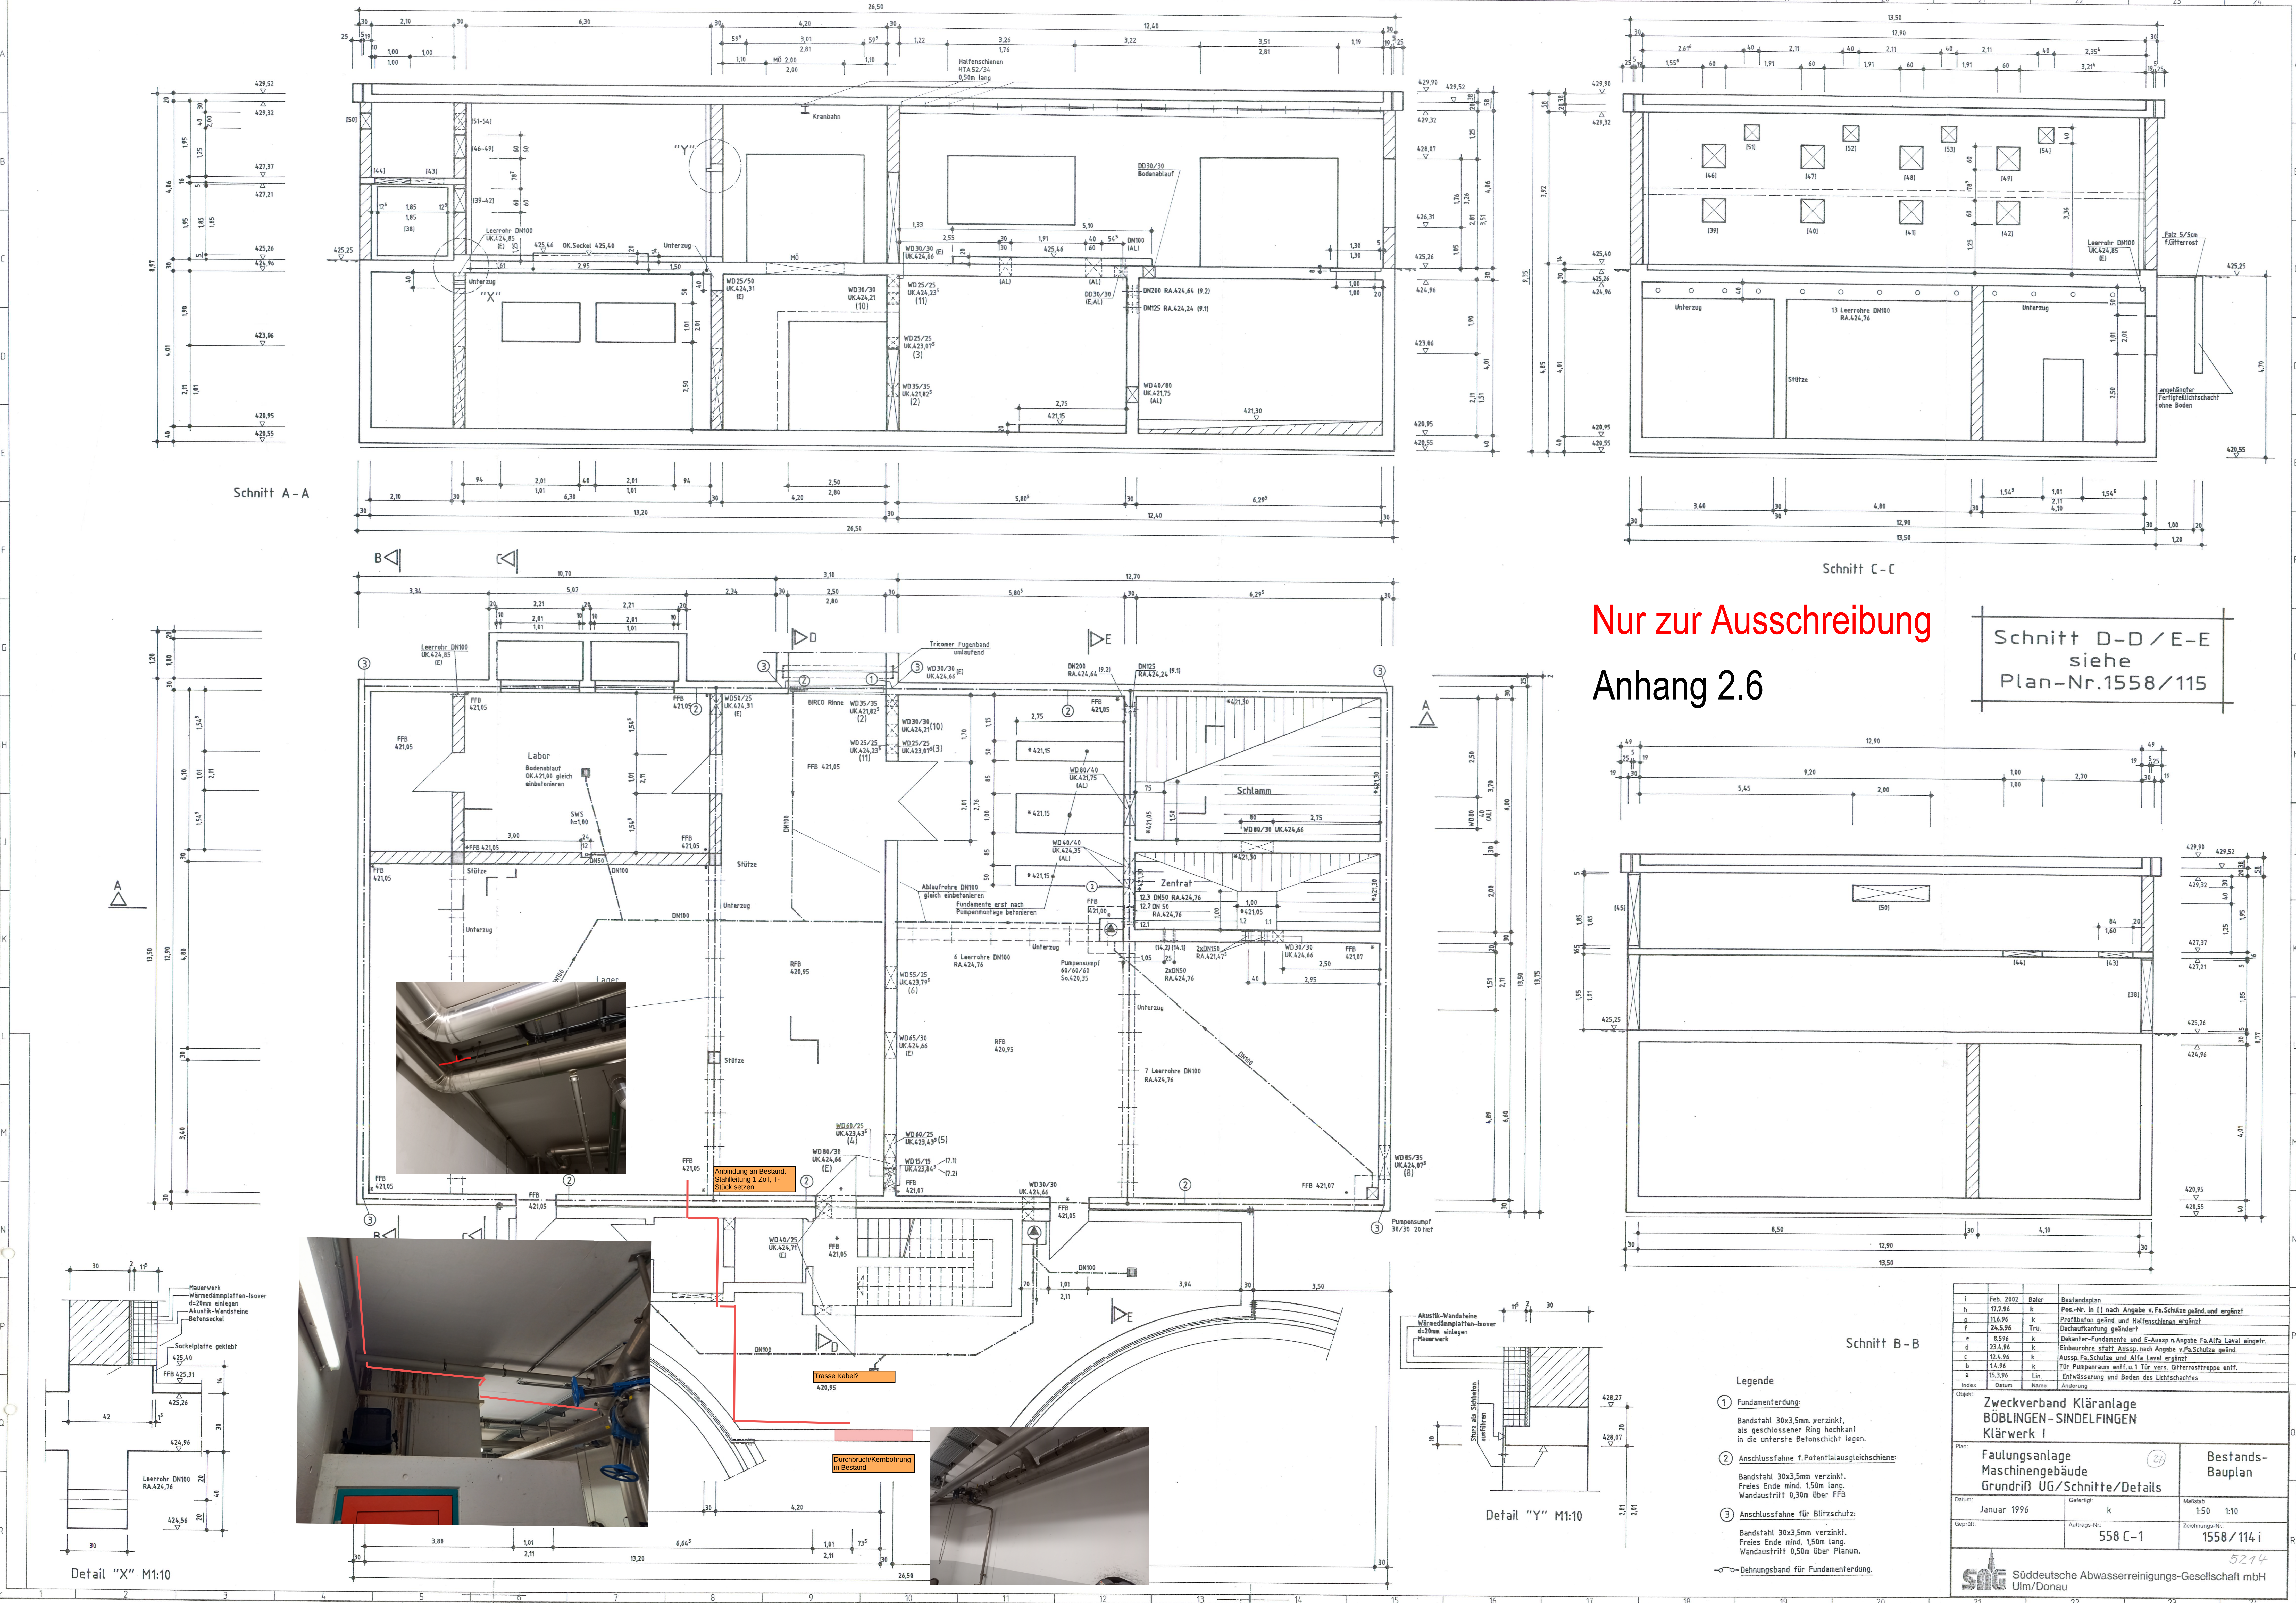

Nur zur Ausschreibung
Anhang 2.6

Schnitt D-D / E-E
siehe
Plan-Nr.1558/115

Schnitt B-B

Legende

- 1 Fundamentierung:
Bandstahl 30x3,5mm verzinkt,
als geschlossener Ring hochkant
in die unterste Betonschicht legen.
- 2 Anschlussfahne f. Potentialausgleichschiene:
Bandstahl 30x3,5mm verzinkt,
Freies Ende mind. 1,50m lang,
Wandaustritt 0,30m über FFB.
- 3 Anschlussfahne für Blitzschutz:
Bandstahl 30x3,5mm verzinkt,
Freies Ende mind. 1,50m lang,
Wandaustritt 0,50m über Planum.

Dehnungsband für Fundamentierung

l	Feb. 2002	Baier	Bestandsplan
h	17.7.96	k	Pos.-Nr. in [] nach Angabe v. Fa. Schulze geändert und ergänzt
i	11.6.96	k	Profiltüren geändert und Haltebeschläge ergänzt
f	24.5.96	Tru	Dachentwässerung geändert
e	8.5.96	k	Dekanten-Fundamente und E-Aussp.n. Angabe Fa. Alfa Laval einget.
d	23.4.96	k	Einbaurohre statt Aussp.nach Angabe v. Fa. Schulze geändert
c	12.4.96	k	Aussp. Fa. Schulze und Alfa Laval ergänzt
b	14.96	k	Tür Pumpenraum entfällt u. s. Tür vers. Gitterstrasse geändert
a	15.3.96	Lin	Entwässerung und Boden des Lichtschachtes
Index	Datum	Name	Änderung
Objekt: Zweckverband Kläranlage BÖBLINGEN - SINDELINGEN Klärwerk I			
Plan: Faulungsanlage Maschinengebäude Grundriß UG/Schnitte/Details			
Datum:	Januar 1996	Gezeichnet:	k
Geprüft:		Auftrags-Nr.:	558 C-1
		Masstab:	1:50 1:10
		Zeichnungs-Nr.:	1558/114 i
Süddeutsche Abwasserreinigungs-Gesellschaft mbH Ulm/Donau			