


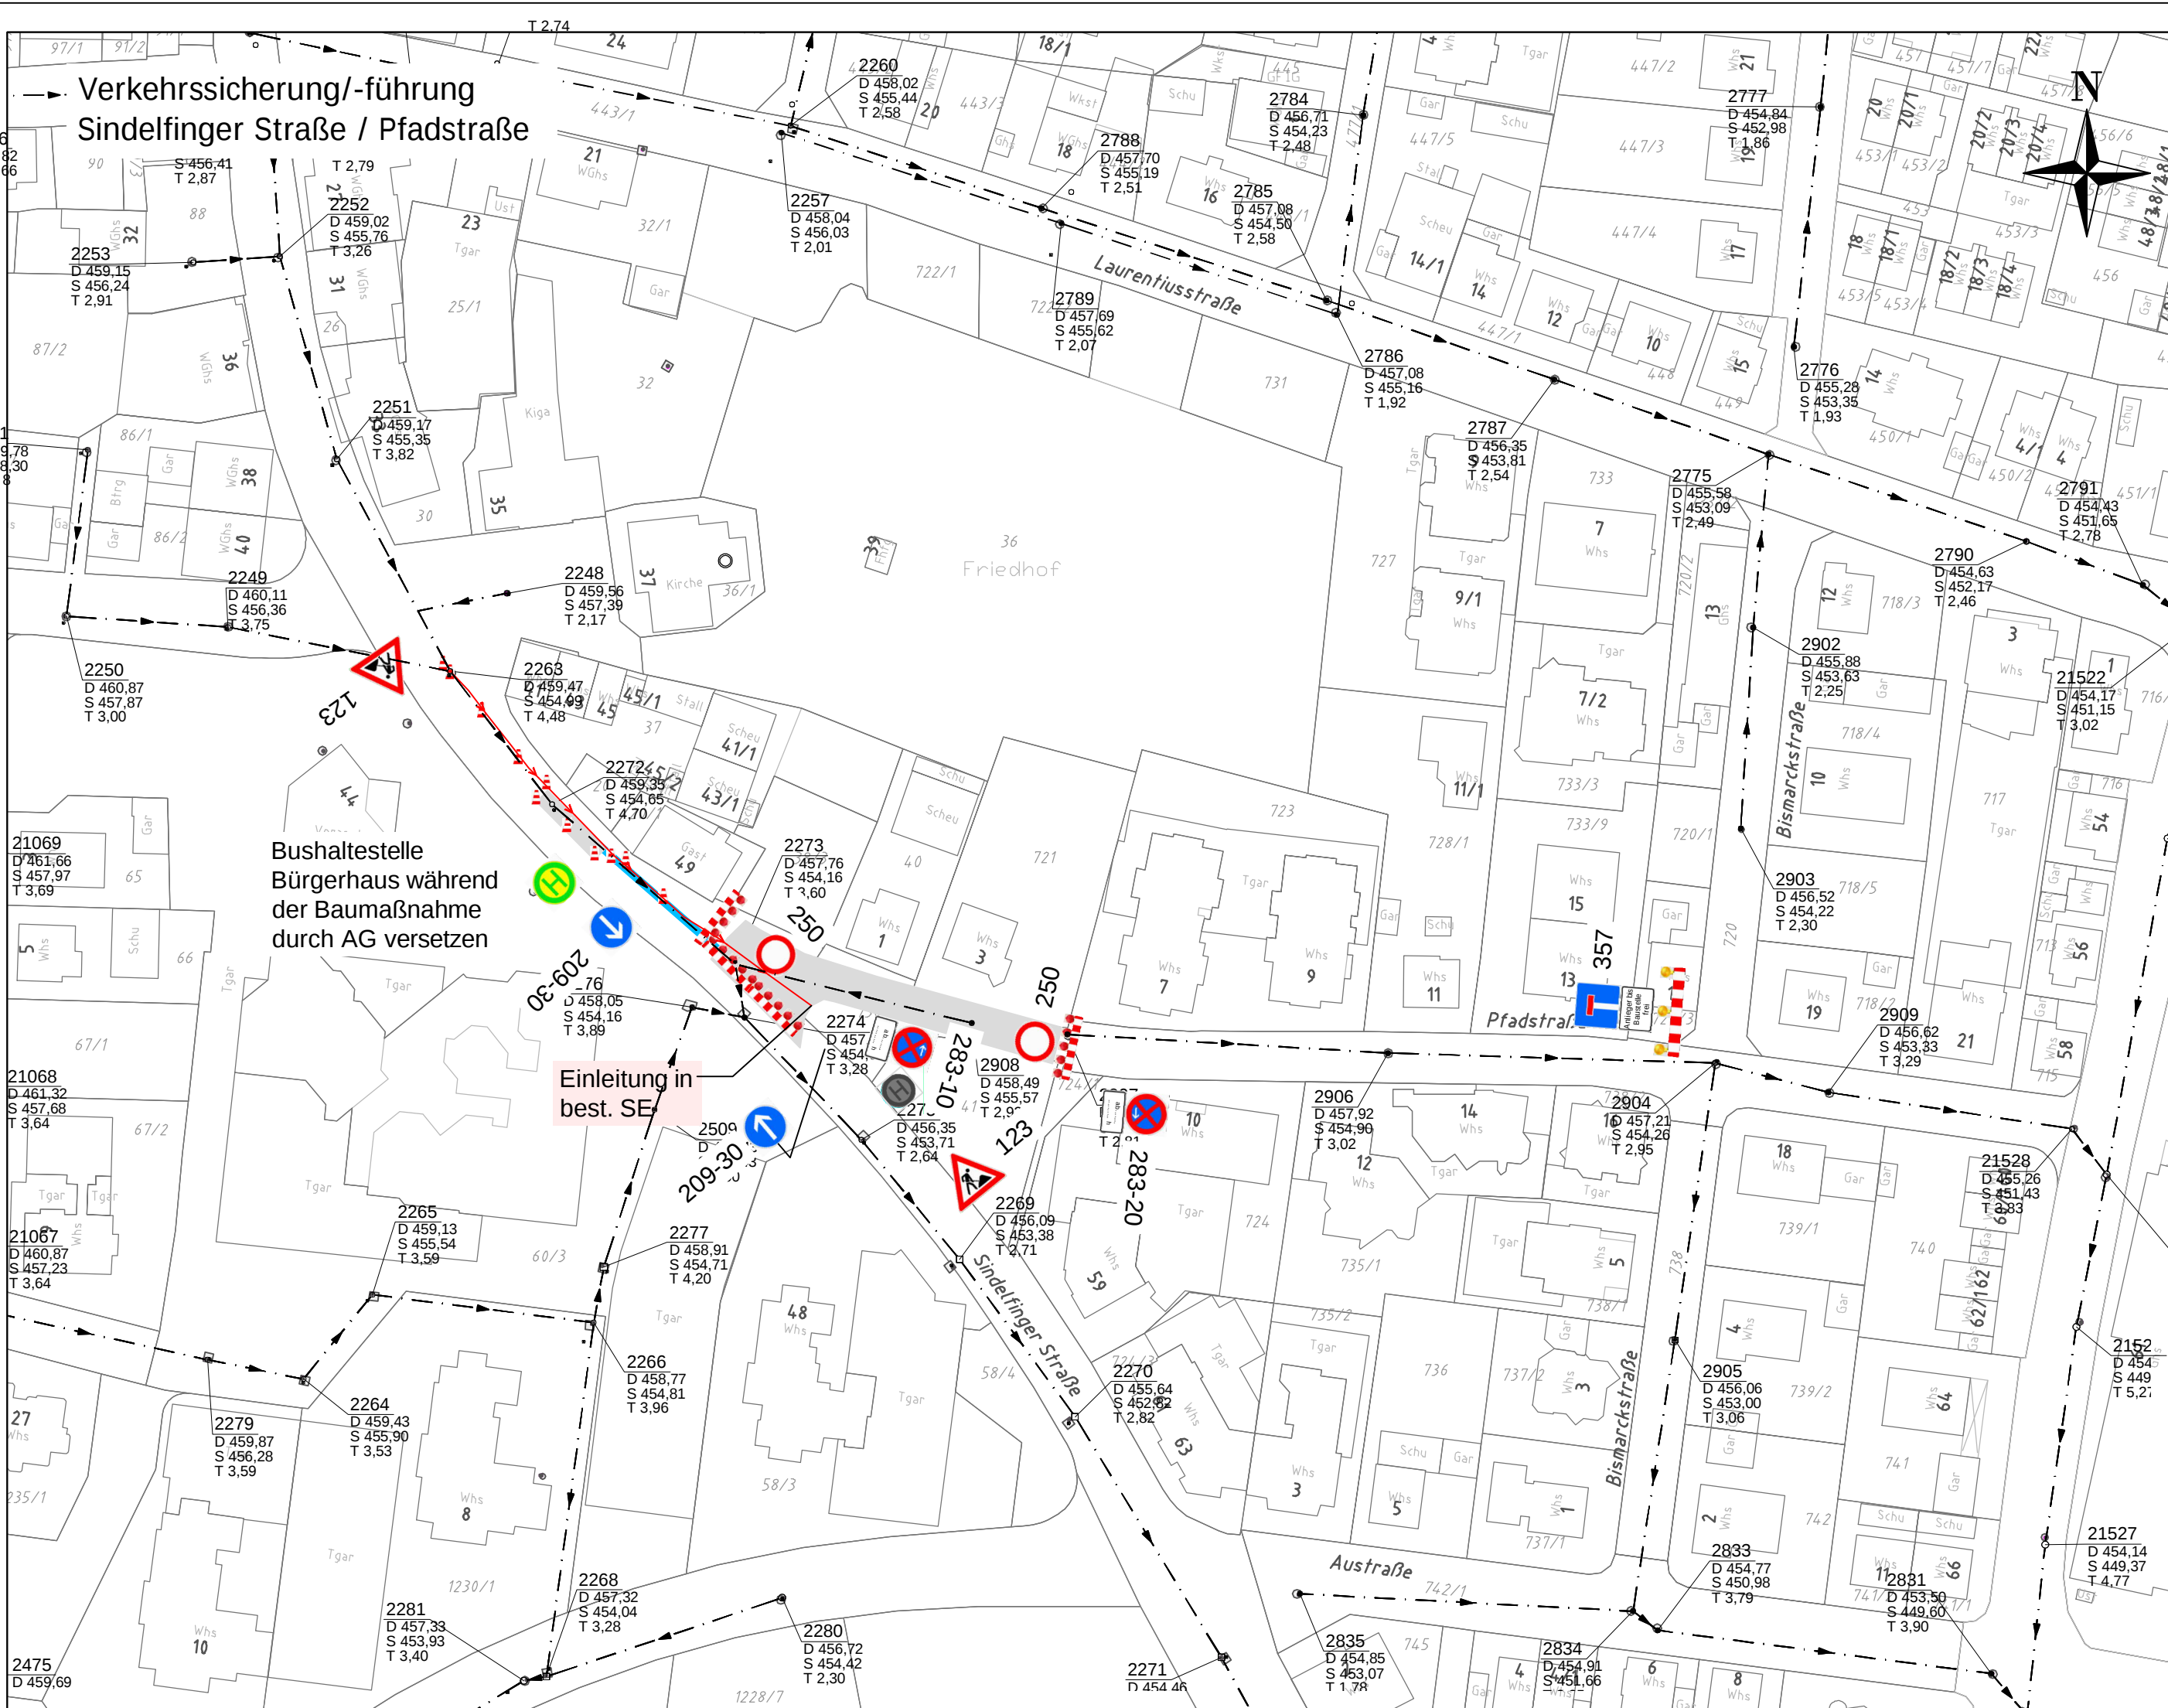

Legende

Bestand

Schmutzwasserkanal

Regenwasserkanal

Mischwasserkanal

Planung

Renovierung

Kontrollschacht



Die Anforderungen an Beschilderung einschl. Abstände entsprechend StVO und RSA 21

Für die Abflusslenkung sind Überfahrhilfen für Fußgänger und Fahrzeuge vorzusehen. Die Restbreite des Gehwegs muss immer mindestens 1,0 m betragen


Arbeitsfläche

Abflusslenkung

Schlauchbrücken für Überfahrhilfen

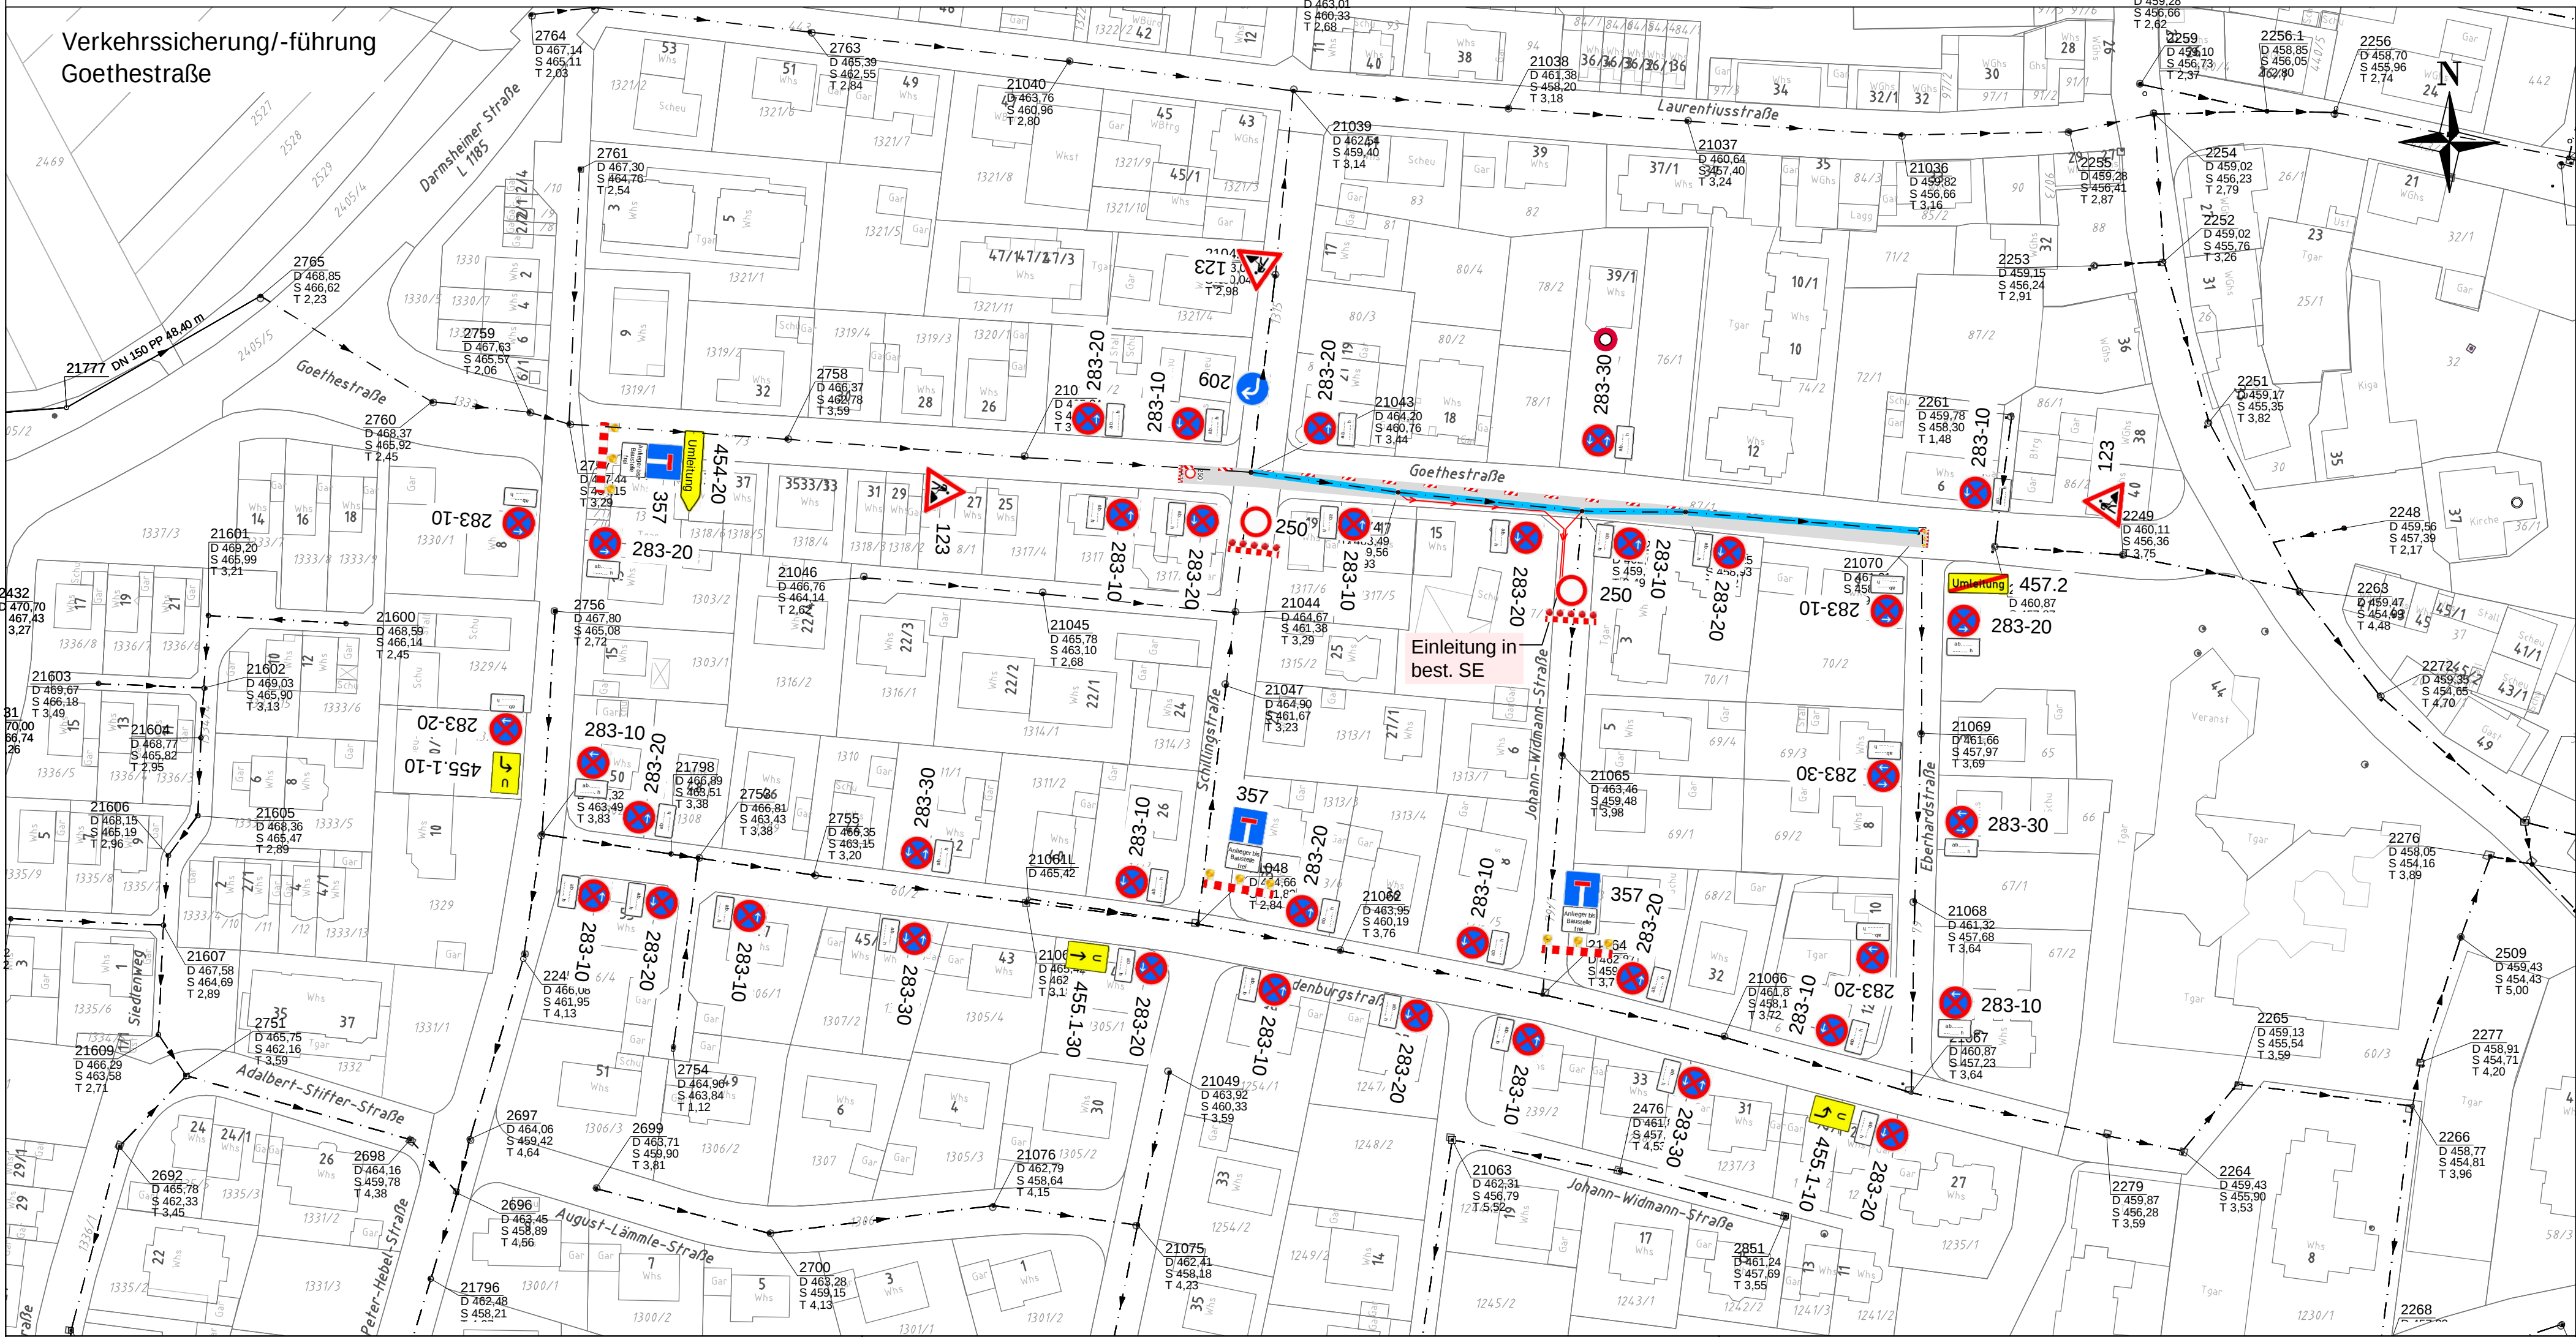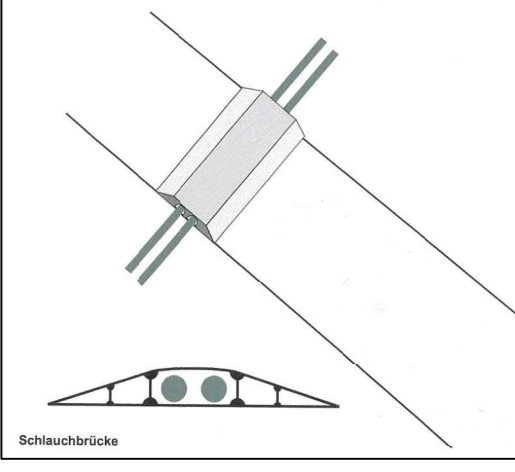

Übersicht

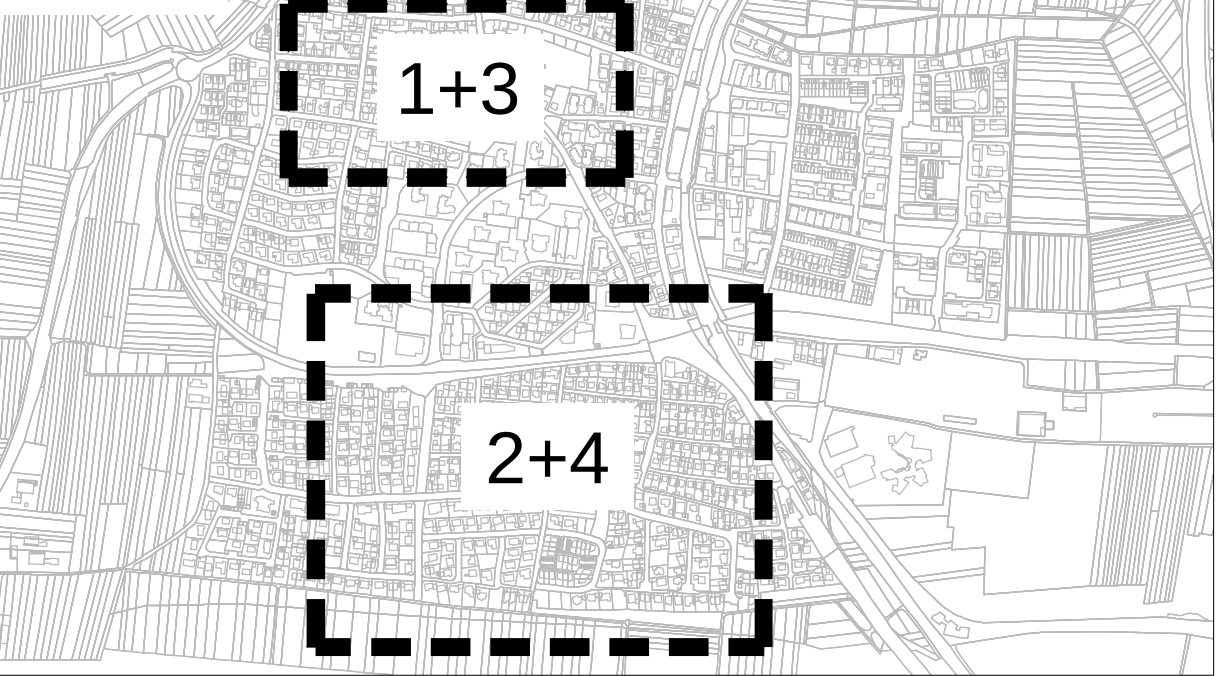

Index	Datum	Bearbeiter	Beschreibung der "Ä"nderung bzw. "E"rgänzung

AUSFÜHRUNGSPLANUNG

Stadt Sindelfingen

Kanalsanierung
Einzugsgebiet RÜB Allmend
BA1
Lageplan
Verkehrssicherung/-führung

Anlage	5		Datum	Bearbeiter	Unterschrift:
Plan-Nr.	1	bearbeitet	24.06.2026	HB	
Maßstab	1 : 1.000	gezeichnet	24.06.2026	US	
Projekt-Nr.	2025-001	geprüft	25.06.2026	HB	Sindelfingen,

G:\Sindelfingen\Daten\2025-001\Plan\09 AP\2025-001 AP Plan-1.pdf