



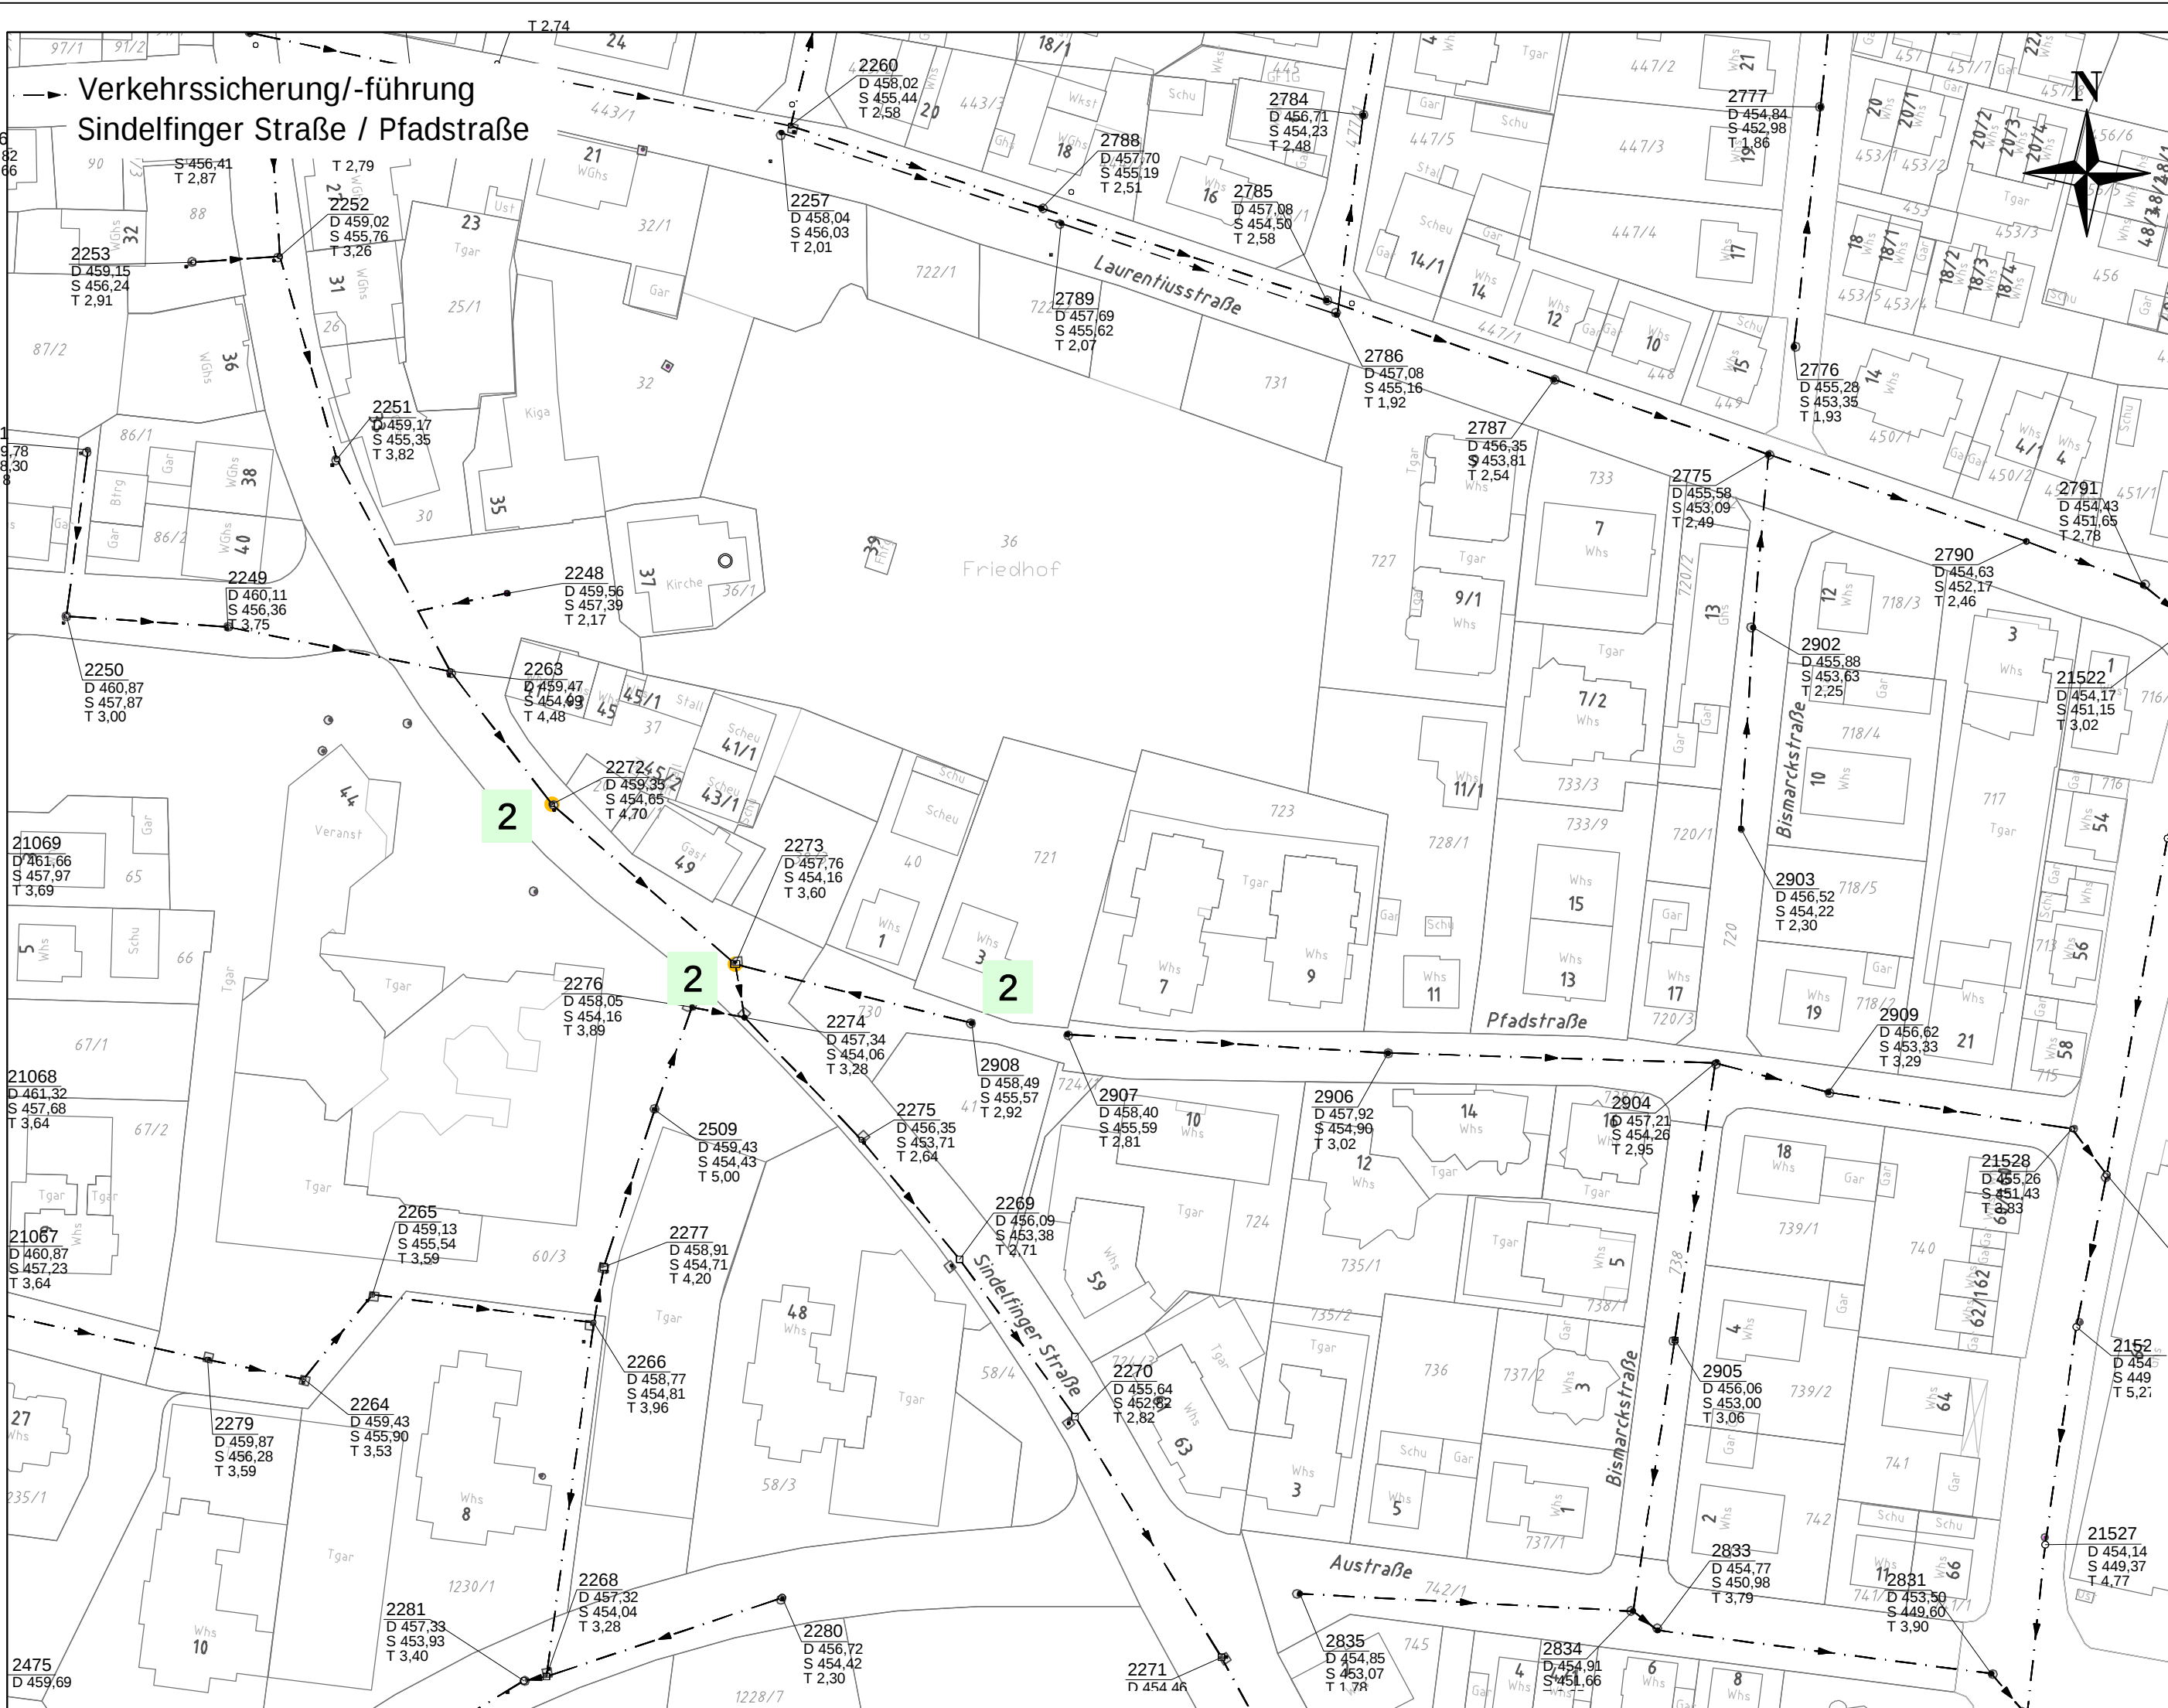


Legende


- Bestand
- Schmutzwasserkanal
 - Regenwasserkanal
 - Mischwasserkanal
 - Profilart | Nennweite | Material | Haltungsänge
- Planung
- Reparatur
- Kontrollschacht

Die Anforderungen an Beschilderung einschl. Abstände entsprechend StVO und RSA 21

Arbeitsfläche

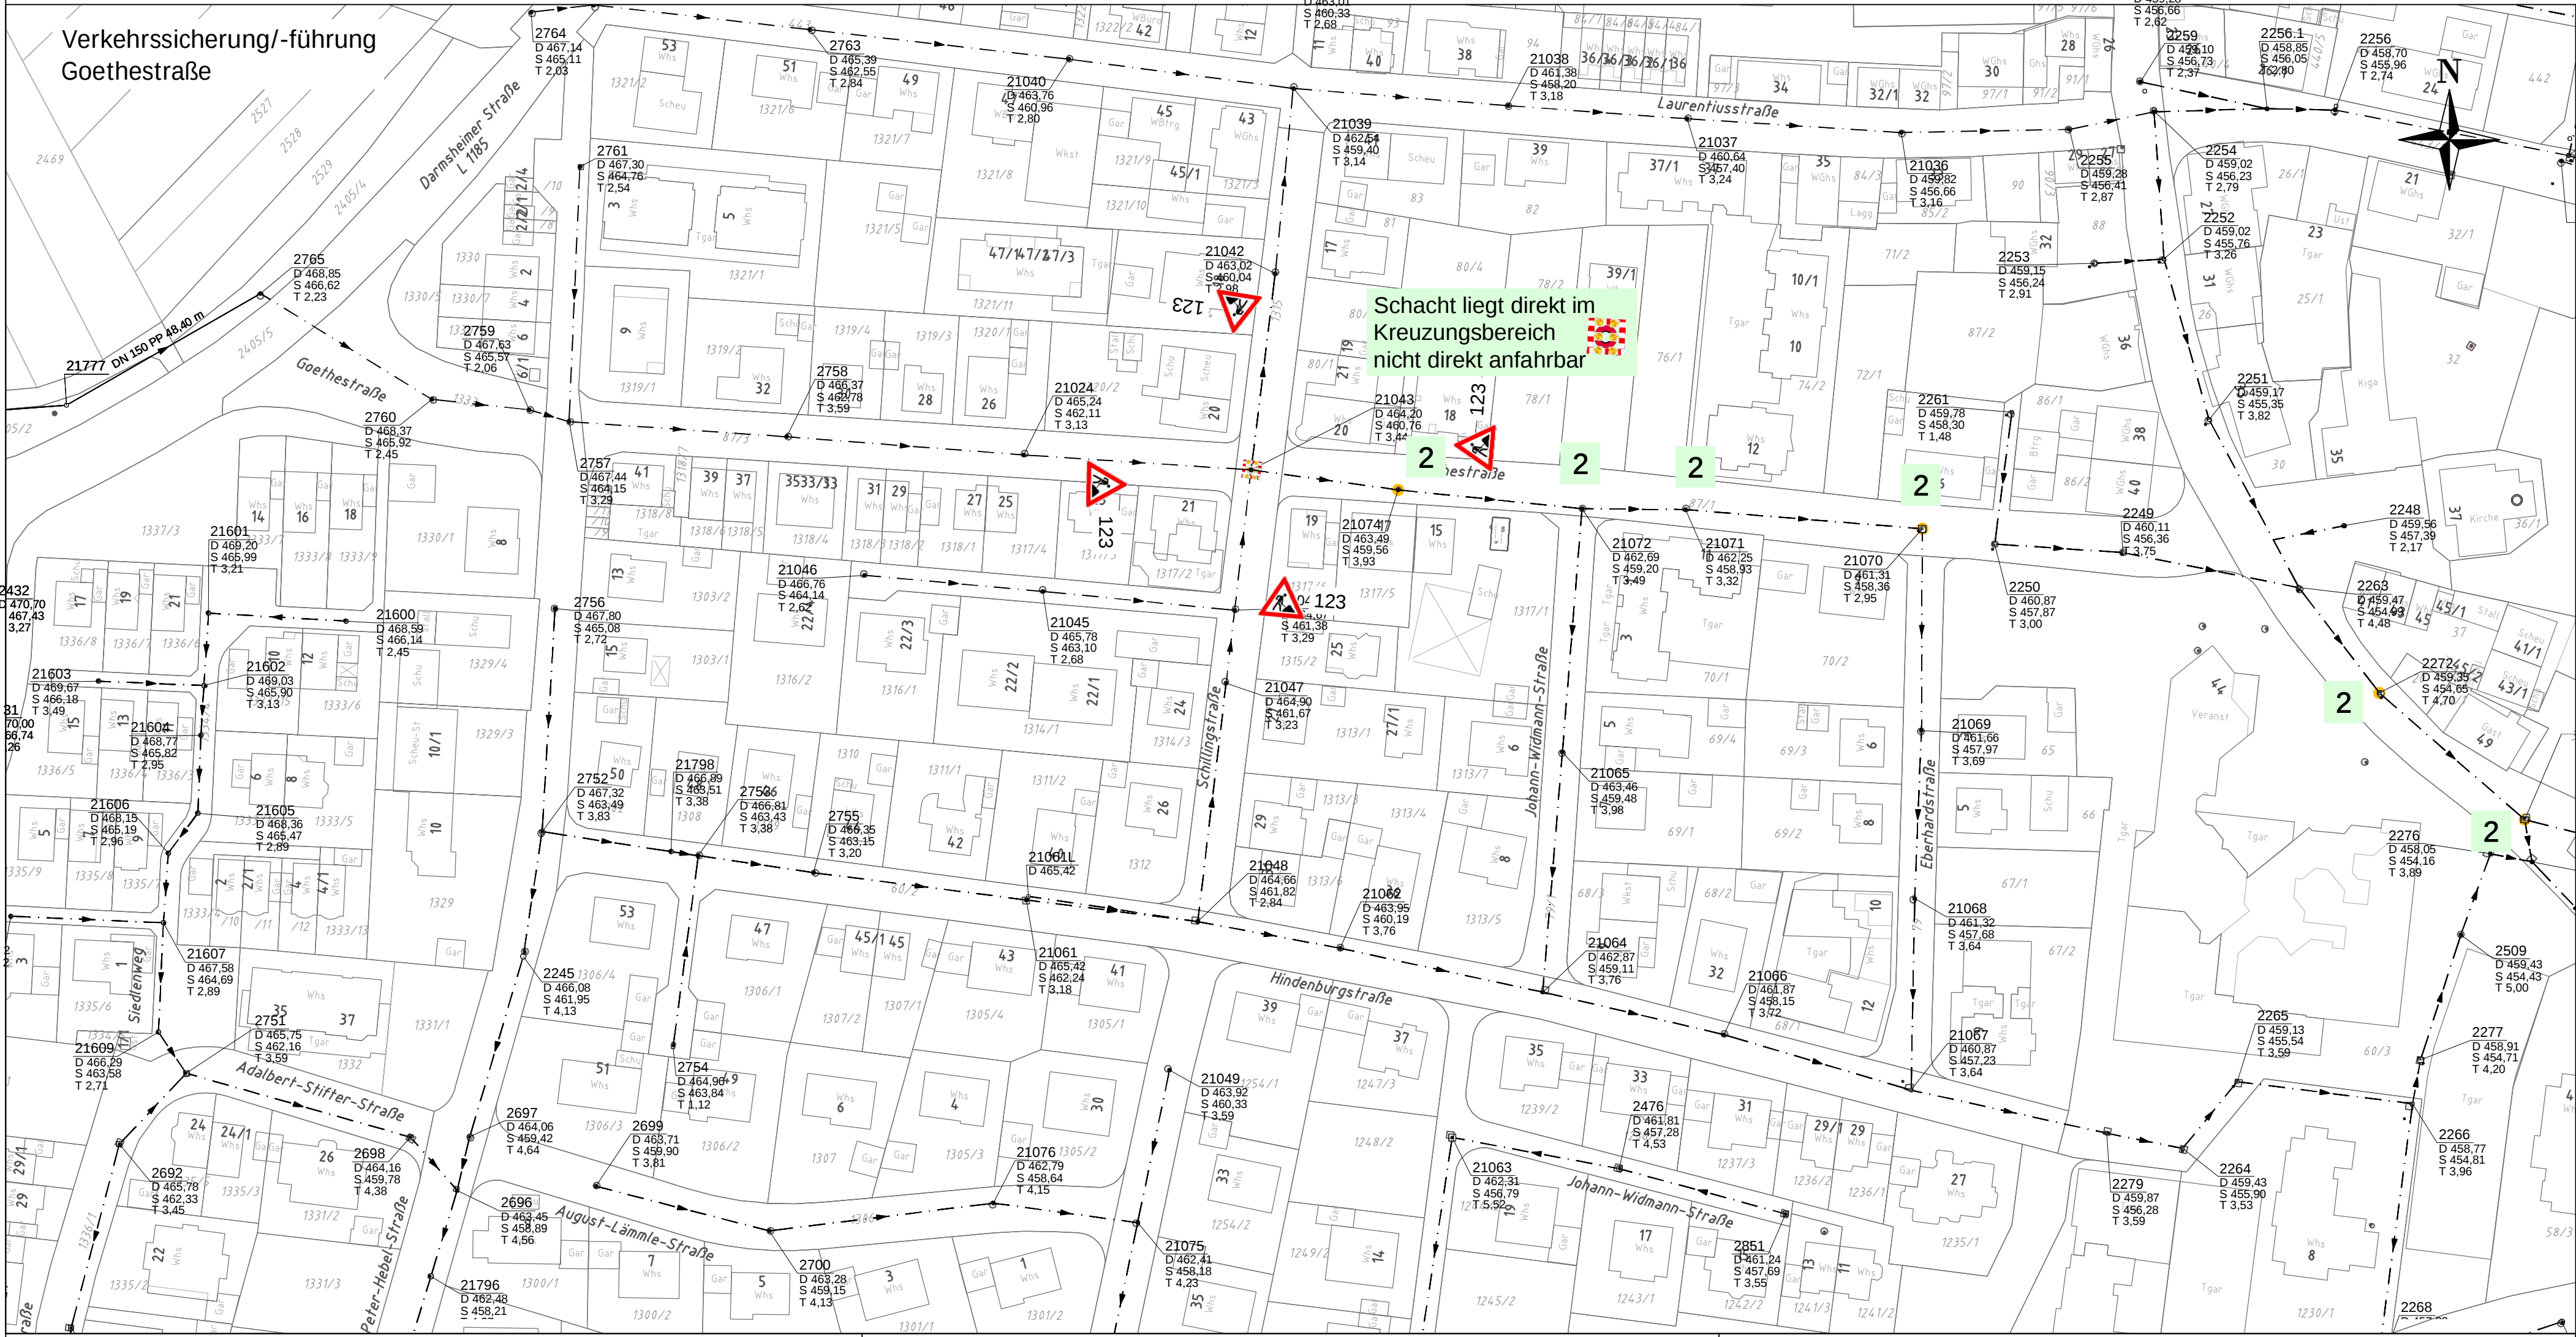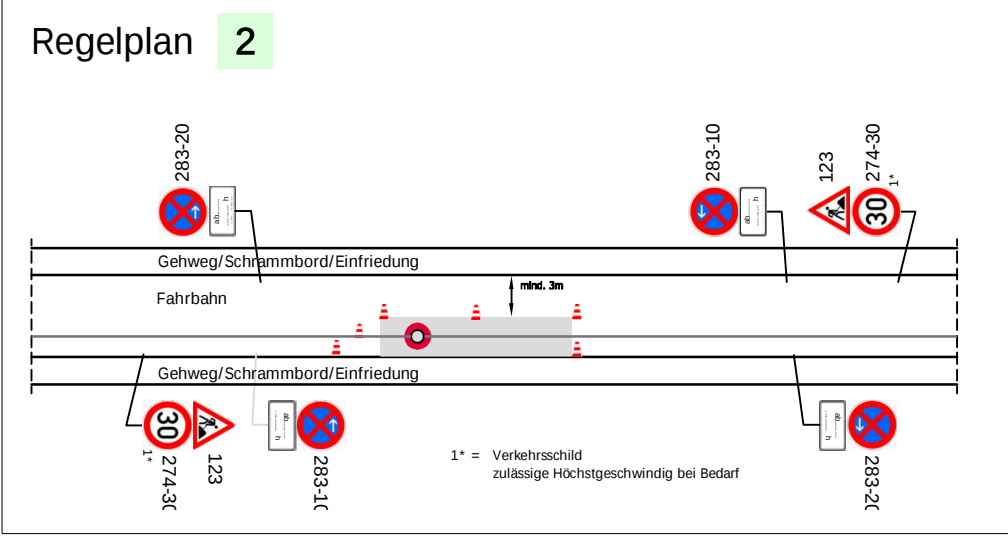

Übersicht

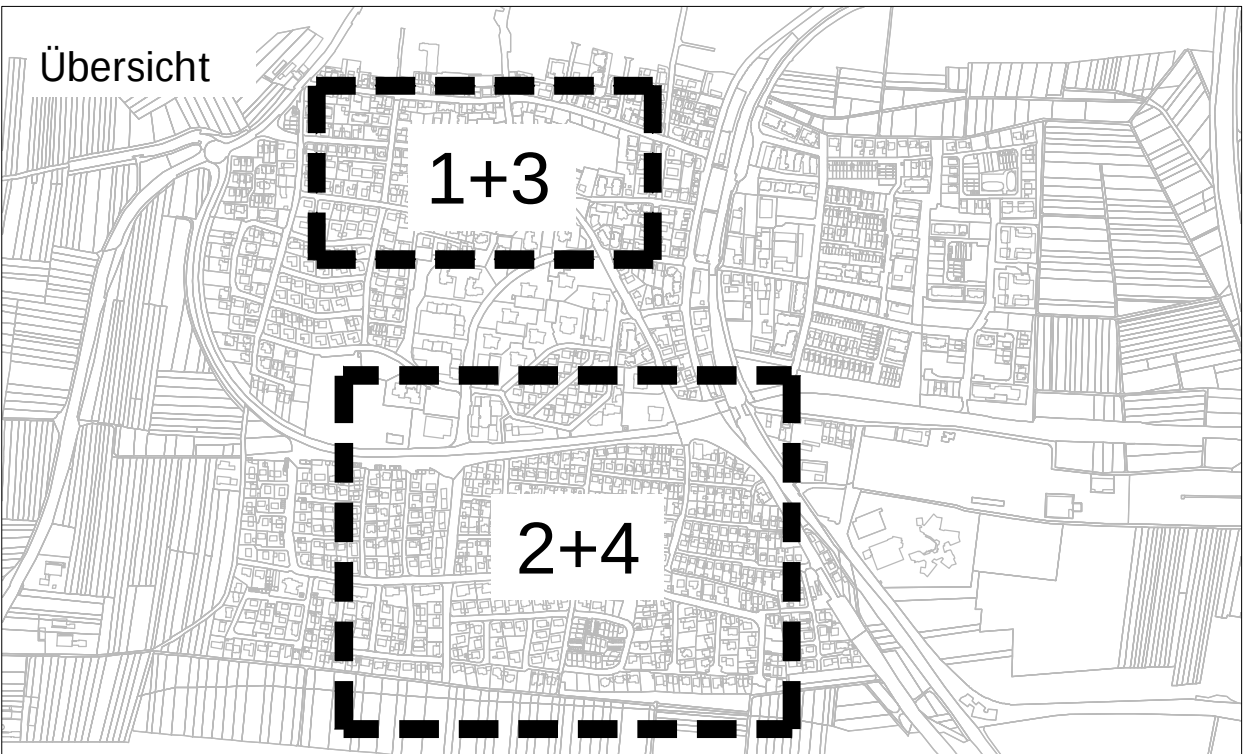

Index	Datum	Bearbeiter	Beschreibung der "Ä"nderung bzw. "E"rgänzung	

AUSFÜHRUNGSPLANUNG					
StadtSindelfingen Kanalsanierung Einzugsgebiet RÜB Allmend BA1 Lageplan Verkehrssicherung/-führung Reparatur und Linieranbinung an Schächten					
Anlage	5		Datum	Bearbeiter	Unterschrift: Sindelfingen,
Plan-Nr.	3	bearbeitet	24.06.2026	HB	
Maßstab	1 : 1.000	gezeichnet	24.06.2026	US	
Projekt-Nr.	2025-001	geprüft	25.06.2026	HB	

G:\Sindelfingen\Daten\2025-001\Plot\09 AP\2025-001 AP Plan5-3.pdf

G:\Sindelfingen\Daten\2025-001\Plan\09 AP\2025-001 AP Plan5-3.pdf