


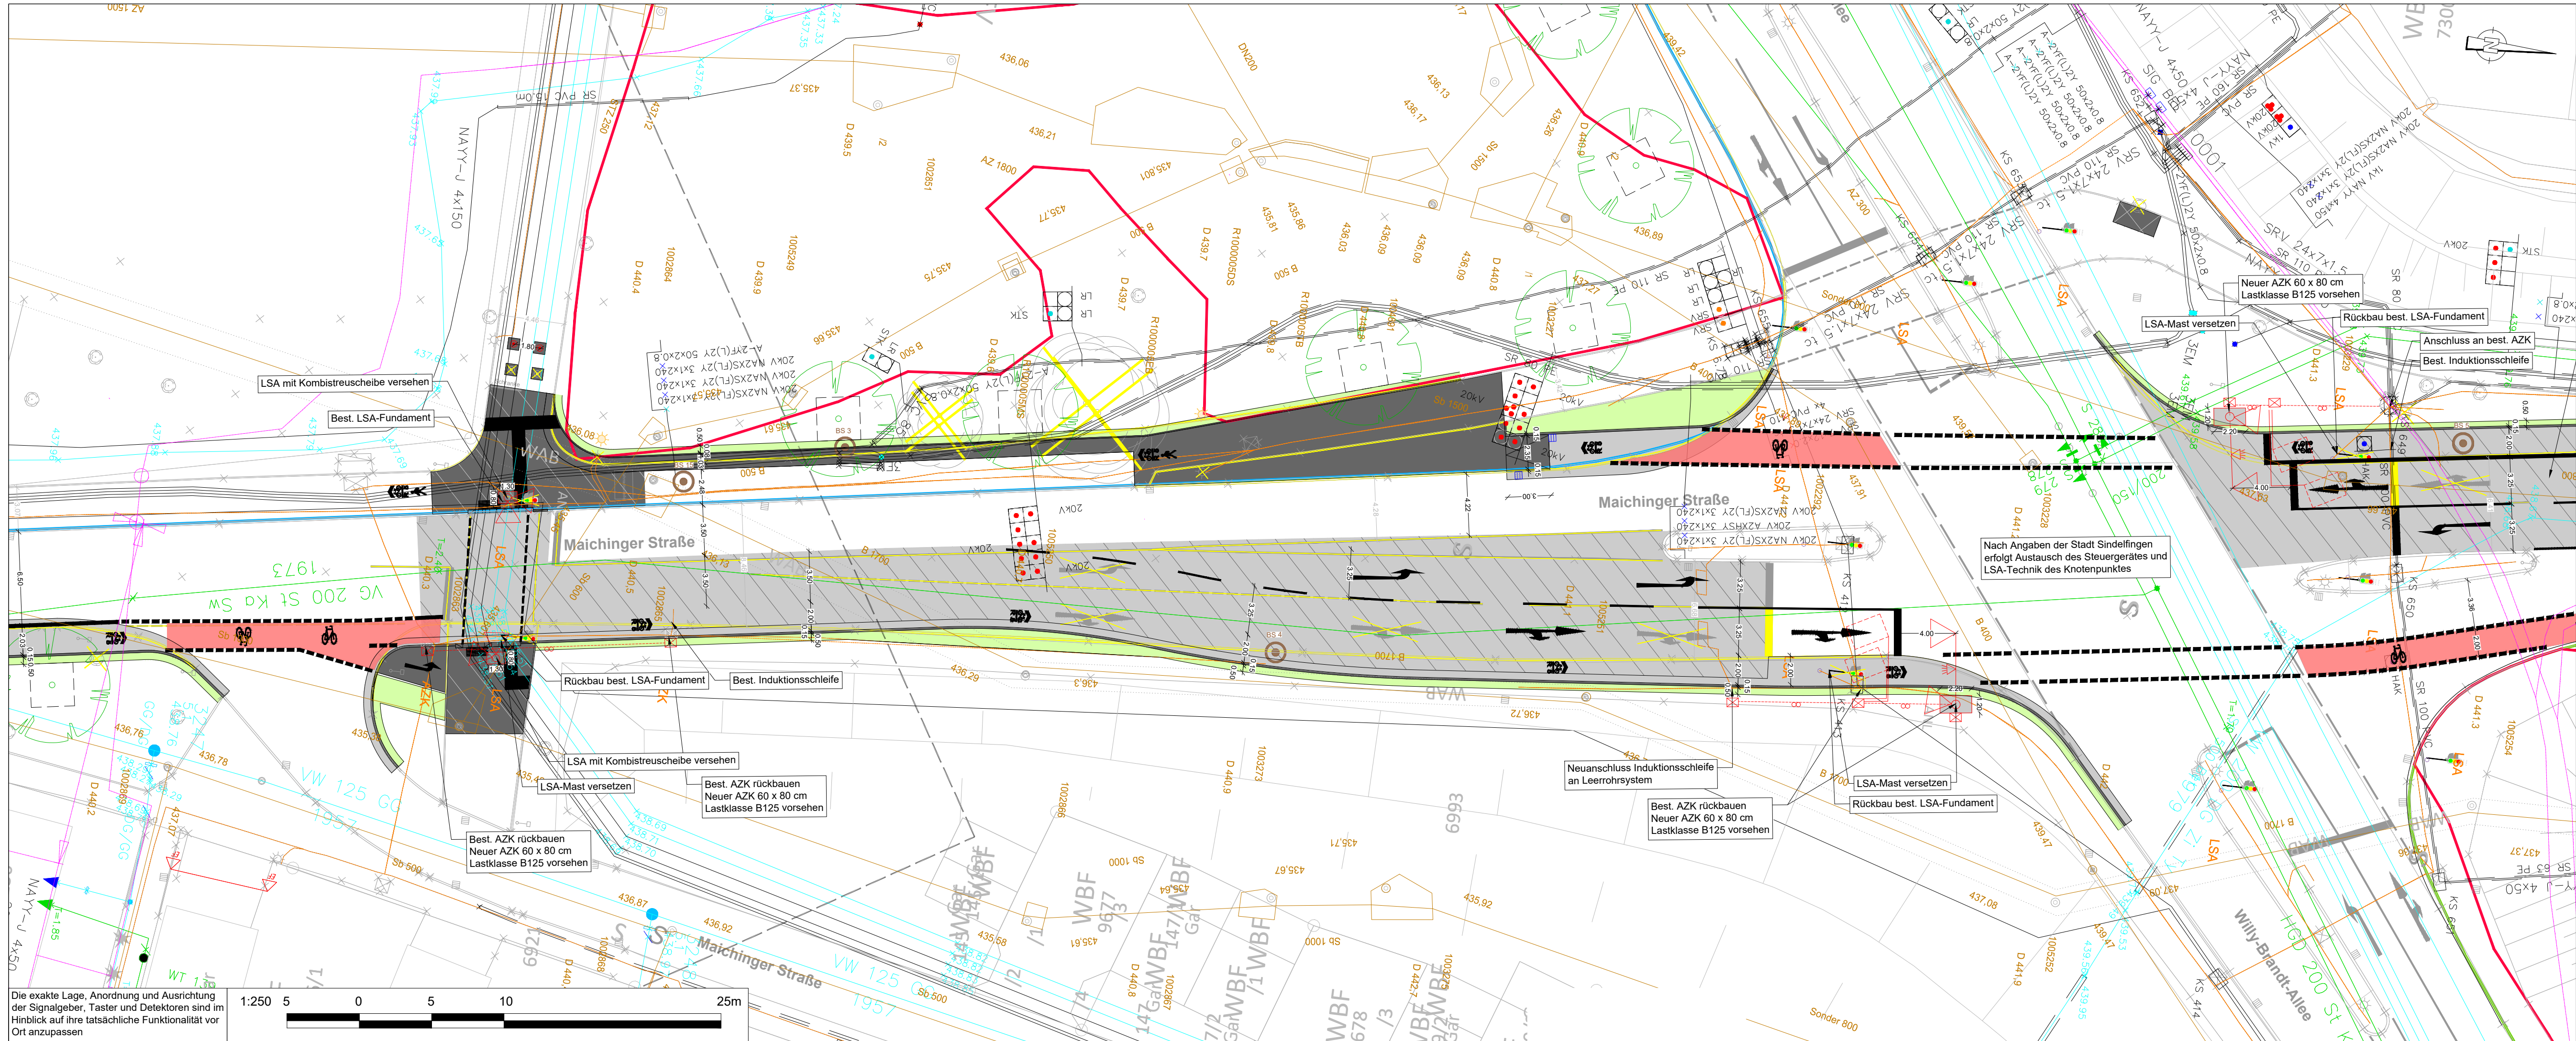

Die exakte Lage, Anordnung und Ausrichtung der Signalgeber, Taster und Detektoren sind im Hinblick auf ihre tatsächliche Funktionalität vor Ort anzupassen



Legende

- Signalgeber 200mm Durchmesser
- Steuergerät
- in Rohre verlegte Kabel
- Anzahl der Leerrohre
- Signalmastfundament
- Videokamera
- Induktionsschleife

|     |                  |       |      |        |
|-----|------------------|-------|------|--------|
| f   |                  |       |      |        |
| e   |                  |       |      |        |
| d   |                  |       |      |        |
| c   |                  |       |      |        |
| b   |                  |       |      |        |
| a   |                  |       |      |        |
| Nr. | Art der Änderung | Datum | Gez. | Bearb. |

Auftraggeber: Stadt Sindelfingen Tiefbauamt

Planinhalt: HRR5 Hinterweil

Leistungsphase: Ausführungsplanung

|           |            |             |          |
|-----------|------------|-------------|----------|
| Proj.-Nr: | 611-1265   | Bearbeitet: | Anlage:  |
| Datum:    | 02.10.2026 | Gezeichnet: | 8        |
| Maßstab:  | 1 : 250    | Geprüft:    | Plan.Nr: |
|           |            |             | 1        |