



Anlage 6 a: Aufbau Bodenplatte mit Betonierfuge

 


P-2555
STRzero Campus Parkhaus P4
Flughafen Stuttgart
- Leistungsverzeichnis -

AUSZUG AUS DETAIL ,1' VON
PL.-NR. S2-0-B09

BETONIERFUGE IN DER
BODENPLATTE IN NORMALEN
BEREICHEN (OHNE ANSCHLUSS
AN BESTEHENDEN BAUTEILEN.

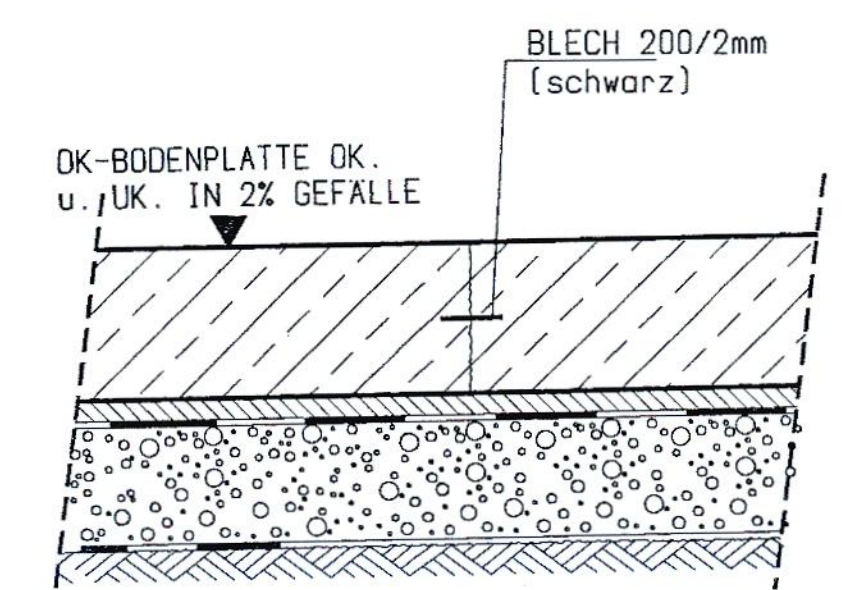

BETONIERFUGE IN DER
BODENPLATTE IM BEREICH
MIT ANSCHLUSS AN BESTEHENDEN
BAUTEILEN (VERTEILERBAUWERK
SB 203 VON BAULOS 1)

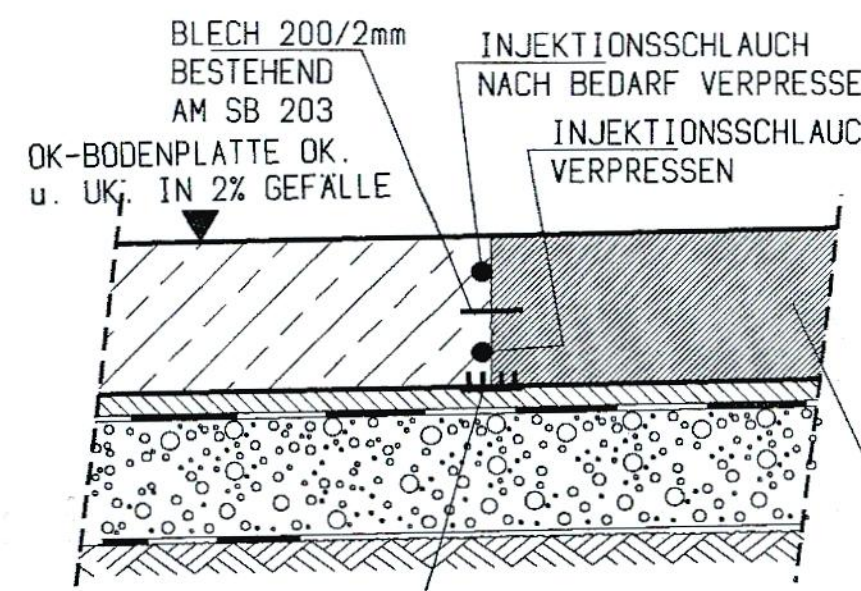

ZEICHENERKLÄRUNG:

— : BETONIERFUGE


AUSFÜHRUNG DER ARBEITSFUGE SIEHE
UNBEDINGT DETAIL ,1'.

[illegible]

INDEX	DATUM	NAMEN	ÄNDERUNG
FREIGEZEIGEN VOM 'OSP' AM:		FREIGEZEIGEN VOM	
FREIGEZEIGEN VOM IFB AM: 19.12.95		PROFINGENIEUR AM: 07.12.95	

PRINS Projekt Parkhaus P1 und Infrastrukturmaßnahmen

D 1 Parkhaus mit Dienstleistungsbereich

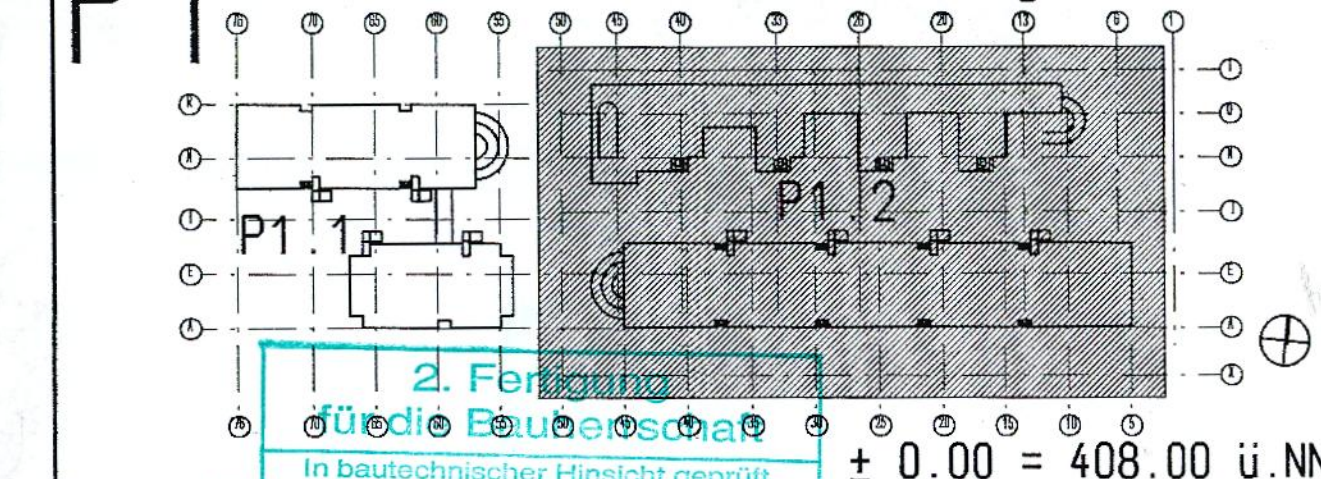

Bauherr: **INULA** Grundstücks-Verwaltungsgesellschaft mbH & Co.KG

vertreten durch: Prof. Dr. J. J. J. J. J. Projektsteuerung: **LEG**

PROF. DR. LUDWIG FLUGHAFEN, STUTTGART
FLUGHAFEN, STUTTGART
GmbH
für Baustatik
für Baustatik
eingetragen
Baujahr 2004/05 - 2005/06
Baujahr 2004/05 - 2005/06

Architekten Anst. Siegel+Partner Hardweg 84 70174 Stuttgart Tel. (0711) 223380 Fax (0711) 2233888

'asp'

Trogwerkeplanung

DR. BRASCHEL + PARTNER 

Ingenieurbüro für Bauwesen	Schwieberding Str. 8 70435 Stuttgart Telefon (0714) 1264-0	Planungsgruppe
----------------------------	--	----------------

Telefax (0711) 1364-199

ALISSETHRINGSPLANUNG PARKHAUS P1.2

Discontinued

UBERSICHTSPLAN QUADRANT 3-4-5-6

BETONIERFUGE IN BODENPLATTE

GRUNDRISS UND DETAIL

Format :	160/84	Keselab :	1:200	Datum :	06.12.95
Geometrisch (Geometrisch) :	1/1	Geometrisch :	1/1	CAD MB :	20%

Gutachten / Projekt Nr.: <u>diwong</u>		Gesellschaft: <u>M&M</u>	LAD Nr.: <u>309</u>
Projekt Nr. A-0-7-8-0		Plan Nr. A-0-7-8-0	Insges.

Architekt	Architekt	Index
Projekt Nr. 411592	Plan Nr. S2-0-B11	Index: 0

$b/b = 841/1600$