

[illegible][illegible]

Plan gesichtet / freigegeben durch:
Datum: _____
Firma: _____
Name: _____

Der Inhalt dieses Dokumentes ist urheberrechtlich geschützt.
The content of this document is protected by copyrights.

MASSSTAB	=	SCALE
WERKST.	=	MATERIAL
MAT.NR.	=	MATERIAL NO.
ERST.	=	CREATED
GEPR.	=	APPROVED
NORM.	=	STANDARDIZATION
BLATT	=	SHEET NO./SHEETS
DATUM	=	DATE
ÄEND.NR.	=	CHANGE NO.
ZUST	=	REVISION
ZULASSUNG	=	APPROVAL


MASSSTAB	=	SCALE
WERKST.	=	MATERIAL
MAT.NR.	=	MATERIAL NO.
ERST.	=	CREATED
GEPR.	=	APPROVED
NORM.	=	STANDARDIZATION
BLATT	=	SHEET NO./SHEETS
DATUM	=	DATE
ÄEND.NR.	=	CHANGE NO.
ZUST	=	REVISION
ZULASSUNG	=	APPROVAL

		DATUM	NAME	8102502 0	B	BLATT
	BEARB.	13.11.18	Hab			1
	GEPR.	13.11.18	Kth			3
	NORM.	—	—			BLATT
				AEND.NR. 600000050908		



Bedarfseingang Wilhelma

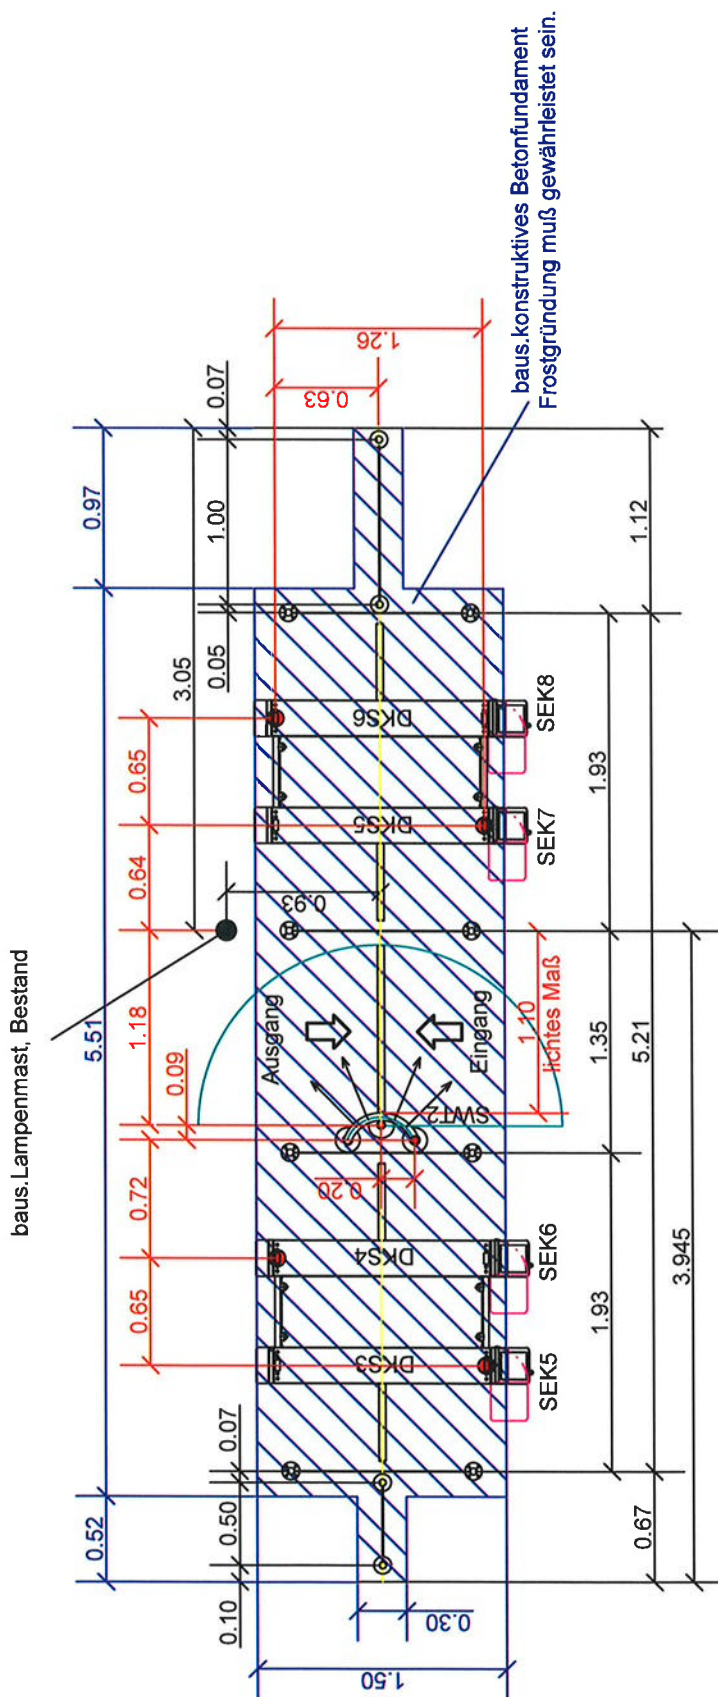

Diese Zeichnung wird bei Änderungen nicht berücksichtigt
This drawing is not to be considered for future revisions

Schweißangaben nach ISO 2553
Welding det. acc. to ISO 2553


Der Inhalt dieses Dokumentes ist urheberrechtlich geschützt.
The content of this document is protected by copyrights.


MASSSTAB	=	SCALE
WERKST.	=	MATERIAL
MAT.NR.	=	MATERIAL NO.
ERST.	=	CREATED
GEPR.	=	APPROVED
NORM.	=	STANDARDIZATION
BLATT	=	SHEET NO./SHEET
DATUM	=	DATE
AEND.NR.	=	CHANGE NO.
ZUST	=	REVISION
ZUILLASSUNG	=	APPROVAL

Plan gesichtet / freigegeben durch:
Datum: _____
Firma: _____
Name: _____

HINWEIS:
AN DEN ENTSPRECHENDEN MONTAGESTELLEN DER GERRTE SOWIE
GRUPPENTRE UND ANSPERRUNG IST BEREITS BAUSEITS EINE EVTL.
BODENHEIZUNG WEITRÜHMIG AUSZUSPAREN, UM BESCHÄDIGUNGEN ZU VERHINDERN.
DAS GLEICHE GILT FÜR EVTL. IM ODER UNTER DEM BODEN VERLEGTE KABEL.
FOLGESCHRIEN AN HEIZUNG UND KABEL WÄHREND DER MONTAGE
KÖNNEN WIR NICHT ANERKENNEN.
DAS GLEICHE GILT BEI BESTEHENDEN OBJEKTEN.

L-Plan-SW Zoologischer Garten Stuttgart
Plan of the building and the side

ZULASSUNG = APPROVAL		 SCHIEDT & BACHMANN 41238 Monchengladbach		DATUM BEARB. 13.11.18 Hab		NAME Hab		8102502 0		BLATT 2	
				-		Kth		Kth		3	

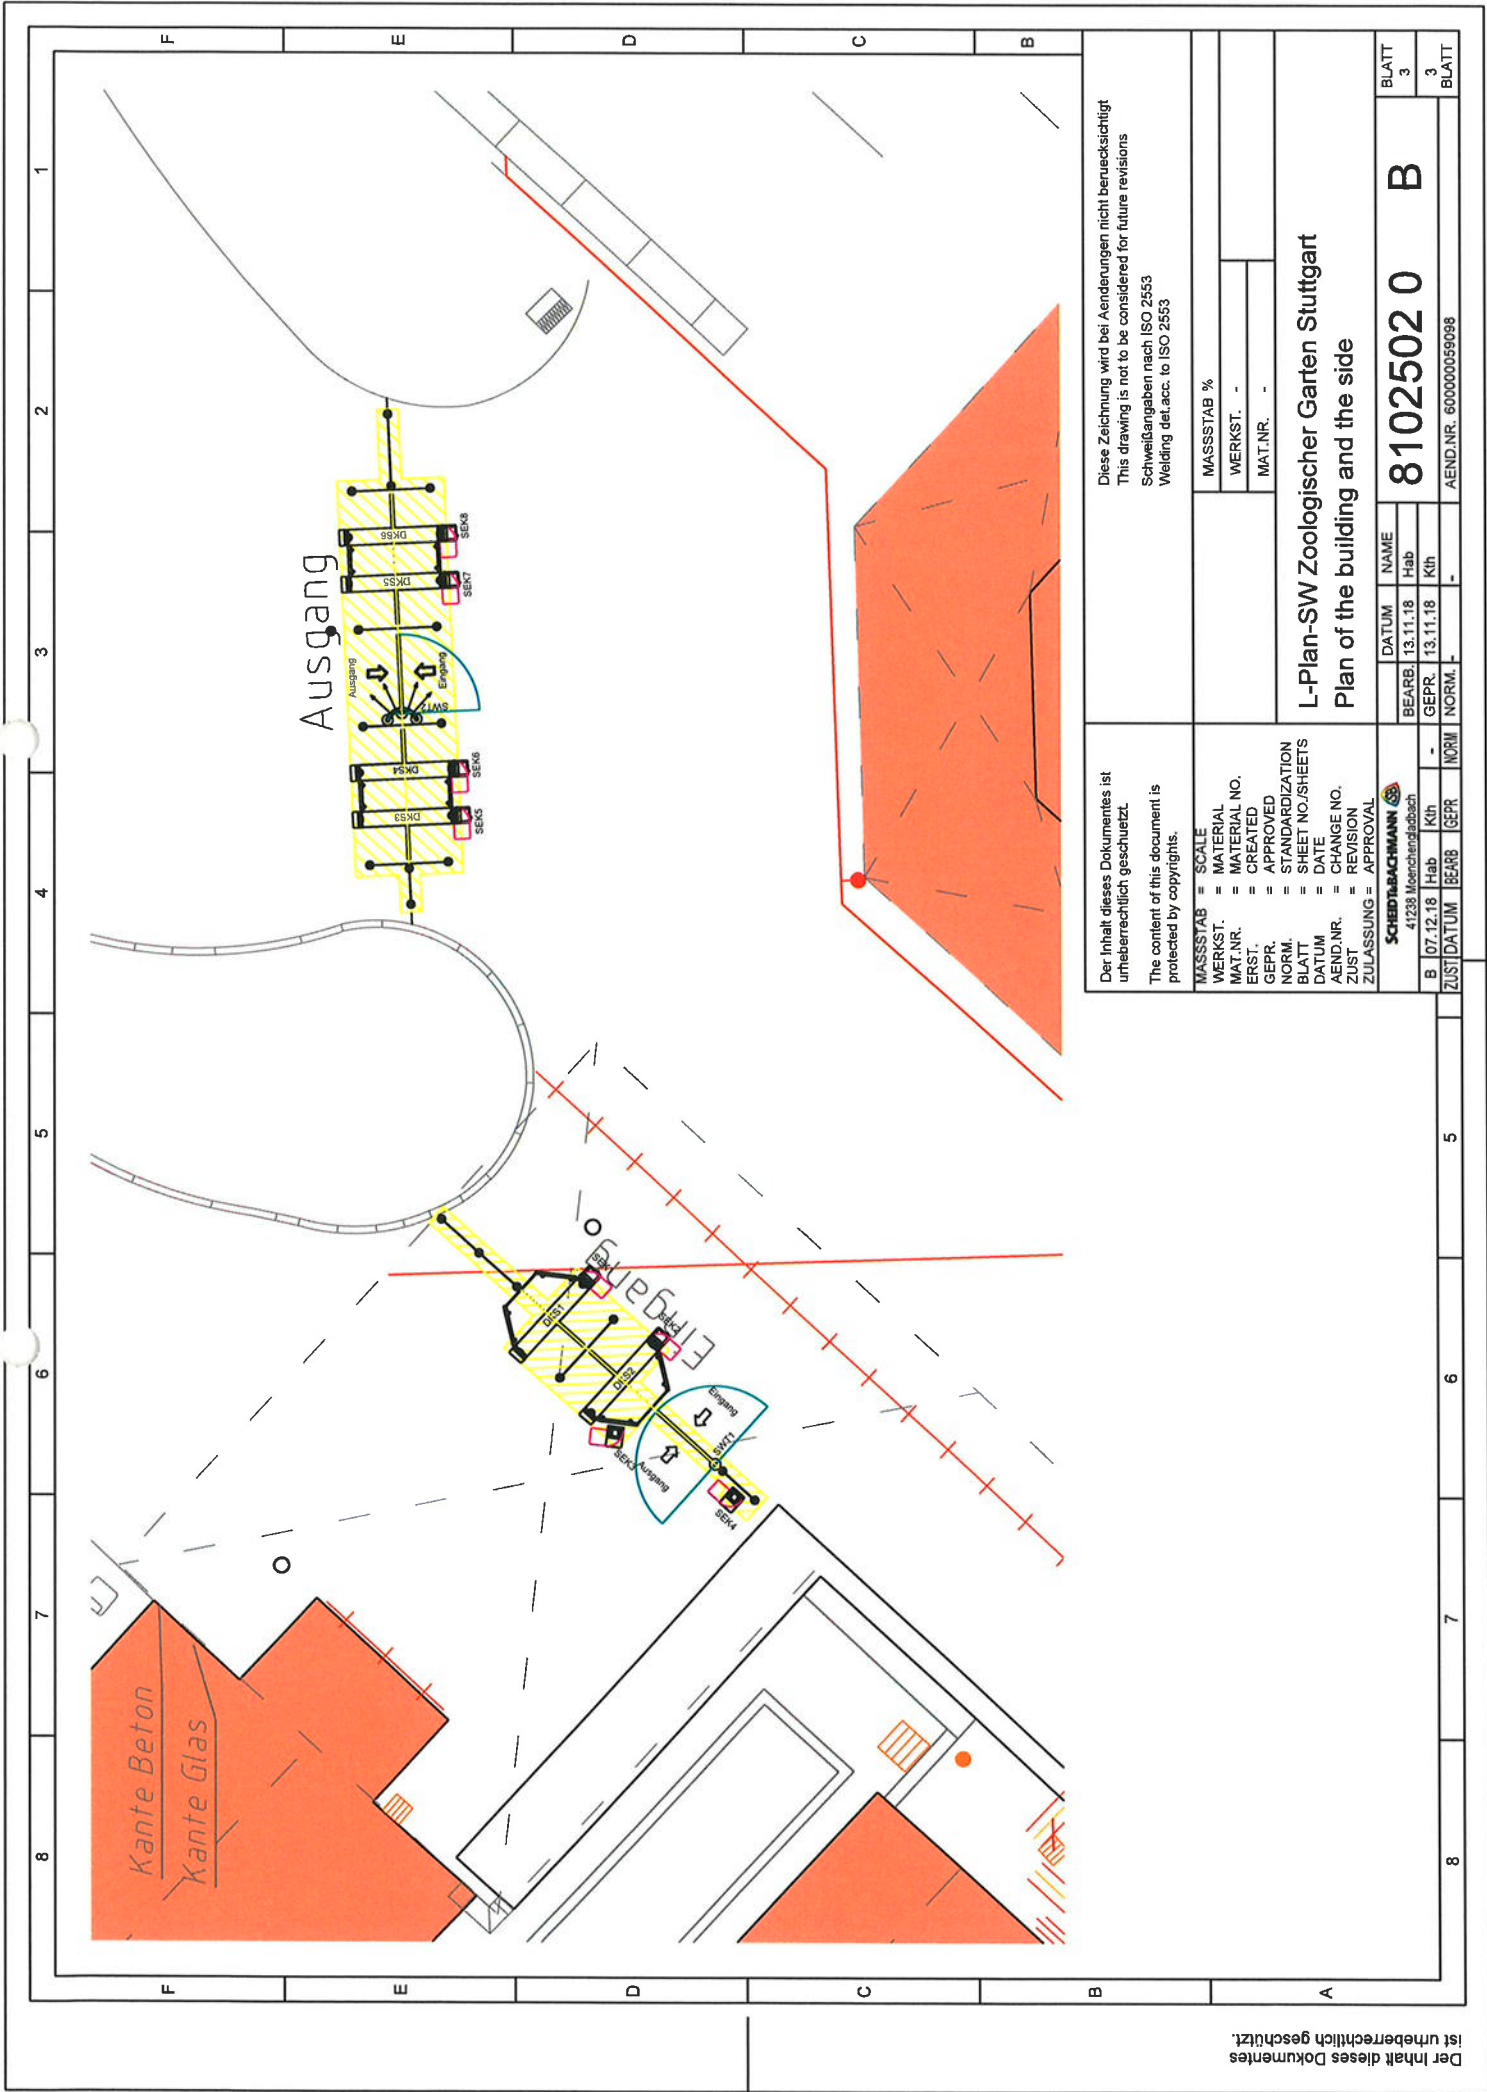

Der Inhalt dieses Dokumentes ist urheberrechtlich geschützt. The content of this document is protected by copyrights.		Diese Zeichnung wird bei Änderungen nicht berücksichtigt This drawing is not to be considered for future revisions Schweißangaben nach ISO 2553 Welding det. acc. to ISO 2553	
SCHIEDTACHMANN 41238 Werdnangsbach		L-Plan-SW Zoologischer Garten Stuttgart Plan of the building and the side	
BEARB. 13.11.18	Hab	DATUM	NAME
GEPR. 13.11.18	Kth	GEPR. 13.11.18	Kth
ZUST. -	NORM.	NORM.	NORM.

Der Inhalt dieses Dokumentes ist urheberrechtlich geschützt.