Diese Unterlage ist urheberrechtlich geschützt. Ihre Vervielfältigung, Mitteilung oder Überlassung an Dritte, sowie die Verwertung ohne unser schriftliches Einverständnis ist untersagt und verstößt gegen Paragraph 106 ff. UrhG, Paragraph 18 UWG und Paragraph 3 Absatz 6 VOB/B.

SYMBOLE UND ZEICHENERKLÄRUNGEN

0.13.BT2	NUMMER/BAUTEIL
Gruppe 02	RAUMBEZEICHNUNG
EG	EBENE
NF	NUTZFLÄCHENART NACH DIN 277
17,82m²	NUTZFLÄCHE
0.00 FFB	OBERKANTE FERTIGFUSSBODEN bezogen auf %P0.00
-0,15 RFB	OBERKANTE ROHFUSSBODEN bezogen auf %P0.00
UK RD 3.00	UNTERKANTE ROHDECKE bezogen auf %P0.00
UK AD 3.15	UNTERKANTE ABGEHÄNGTE DECKE bezogen auf %P0.00
OKG = 0.00	OBERKANTE GELÄNDE
UK AD	UK DECKENABHÄNGUNG ÜBER OK FFB ABHANGHÖHE
BRH xx	BRUSTUNGSHÖHE ROH AB OK RFB
UKST xx	UNTERKANTE STURZ BEZOGEN AUF OK RFB
	ROHBODEN- / ROHDECKENVERSPRUNG
	FERTIGBODEN- / FERTIGDECKENVERSPRUNG
+59.74	OK FFB FERTIGHÖHE BEZOGEN AUF EFH
+59.35	OK RFB ROHBAUHÖHE BEZOGEN AUF EFH
BT / FUGE	BAUTEILFUGE
DE	DACHEINLAUF
BE	BODENEINLAUF
Dxxx	DETAILNUMMERN/EINHEISS BEZEICHNUNG, NUMMER
Dxxx	DETAIL
	PLANBEZEICHNUNG
	STAHLBETONWAND
	MAUERWERK
	FERTIGTEIL BETON
	MAUERWERKSWAND TRAGEND
	MAUERWERKSWAND NICHTTRAGEND
	GIPSKARTONWAND
	INSTALLATIONSWAND
	GK-MONTAGEDECKE, OBERFLÄCHE Q3
	GK-MONTAGEDECKE, AKUSTISCH WIRKSAM LOCHUNG MIT AKUSTIKVLIES SCHWARZ
	DÄMMUNG
	GLASTRENNWAND
	MÖBLIERUNG
	BESTANDSWAND
T.EG.01	TÜR- FENSTER- FASSADENSTEMPEL
UZ	T (TÜR) FE (FENSTER) FA (FASSADE)
	UZ (UMFASSUNGSZARGE) EZ (ECKZARGE) BZ (BLOCKZARGE)
xx DB	P P FEROBRB/B ICHES SCHALLSCHUTZMASS IM PRÜFSTAND OHNE LÄNGSLEITUNG
	DRAINAGE PVC ROHRMATERIAL
	SICHTBETON SB3
RA	ROHRACHSE
	HOLZ/ HOLZWERKSTOFF

BRANDSCHUTZEIGENSCHAFTEN

	F30-B FEUERHEMMEND NACH DIN 4102/EI30 NACH DIN EN 13501
	F60-A HOCHFEUERHEMMEND NACH DIN 4102/EI60 NACH DIN EN 13501
	F60-B HOCHFEUERHEMMEND NACH DIN 4102/EI60 NACH DIN EN 13501
	F90-AB FEUERBESTÄNDIG NACH DIN 4102/EI90 NACH DIN EN 13501
A	NICHTBRENNBARE BAUSTOFFE
F90	FEUERBESTÄNDIGES BAUTEIL (F90-AB NACH DIN 4102)
F90-A	FEUERBESTÄNDIGES BAUTEIL (NACH DIN 4102) AUS NICHT BRENNBAREN BAUSTOFFEN (BAUSTOFFKLASSE A NACH DIN 4102)
F30-A	FEUERHEMMENDES BAUTEIL (NACH DIN 4102) AUS NICHT BRENNBAREN BAUSTOFFEN (BAUSTOFFKLASSE A NACH DIN 4102)
T90-RS	FEUERBESTÄNDIGER FEUERSCHUTZABSCHLUSS (NACH DIN 4102) MIT RAUCHDICHTEN ANFORDERUNGEN NACH DIN 18095
T30	FEUERHEMMENDER FEUERSCHUTZABSCHLUSS (NACH DIN 4102)
T30-RS	FEUERHEMMENDER FEUERSCHUTZABSCHLUSS (NACH DIN 4102) MIT RAUCHDICHTEN ANFORDERUNGEN NACH DIN 18095
RS	RAUCHSCHUTZTÜR NACH DIN 18095
DIN EN 81-58	FAHRSCHACHTTÜRE NACH DIN EN 81 TEIL 58
TD	DICHTSCHLIESSENDE TÜR
DS+S	RAUMABSCHLUSS DICHT- UND SELBSTSCHLIESEND
GLAS F90	FEUERBESTÄNDIGE VERGLASUNG MIT VERHINDERUNG DES STRAHLUNGSDURCHTRITTS (NACH DIN 4102)
G30	G30 FEUERWIDERSTANDFÄHIGE VERGLASUNG (DIN4102)
WHY	WANDHYDRANT
RWA	RAUCH-/WÄRMEABZUG
TS	TROCKENE STEIGLEITUNG
WD / H *	GRÖSSE UND LAGE DER DURCHBRÜCHE NACH ÖRTLICHEN GEGEBENHEITEN MIT RÜCKSPRACHE HLS E GA
	WD: WANDDURCHBRUCH
	BD: BODENDURCHBRUCH
	DD: DECKENDURCHBRUCH
	WA: WANDAUSSPARUNG
	BA: BODENAUSSPARUNG
	SCH: SCHACHT
	AUSSPARUNG SCHLIESSEN
	AUSSPARUNGEN ANGABE BESTANDSPLAN
	FI LICHTWERPNKTDIAGRAMM FINBAUTEILE F / LEERROHRE STAHLBETON SIEHE FACHPLANER ELT
HLS/E D040/40	GEWERK (H Heizung / L LÜFTUNG / S SANITÄR / E ELEKTRO) MASSE POSITION
WA	WANDAUSSPARUNG
BA	BODENAUSSPARUNG
SWS	SENKR. WANDSCHLITZ
WWS	WAAGR. WANDSCHLITZ
VM	VORMAUERUNG
VK	VORDERKANTE
R	ROHBAU
F	FERTIG
FB	FUSSBODEN
D	DECKE
AD	ABGEHÄNGTE DECKE
UK	UNTERKANTE
OK	OBERKANTE
VK	VORDERKANTE

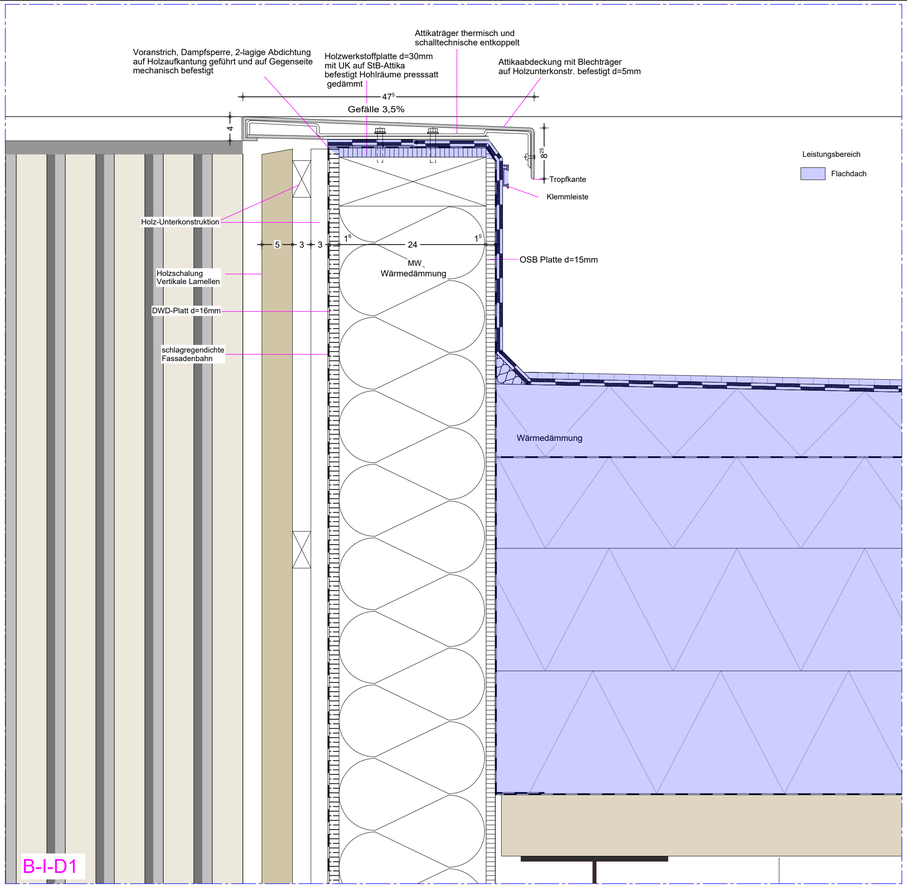

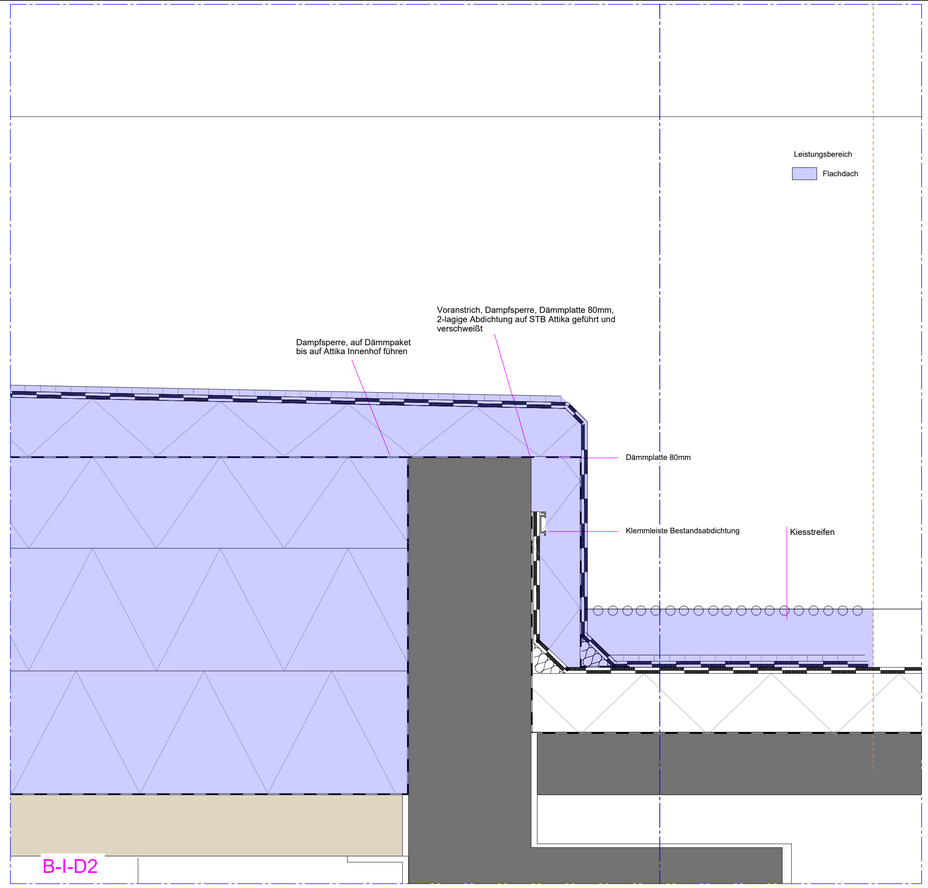

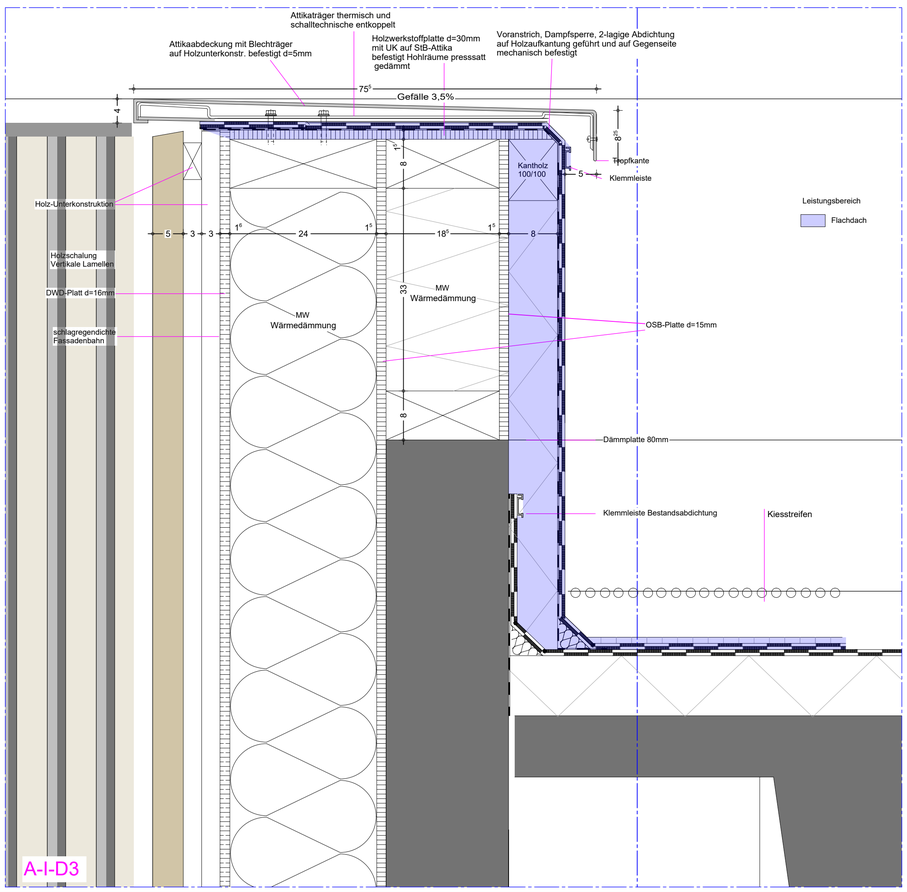

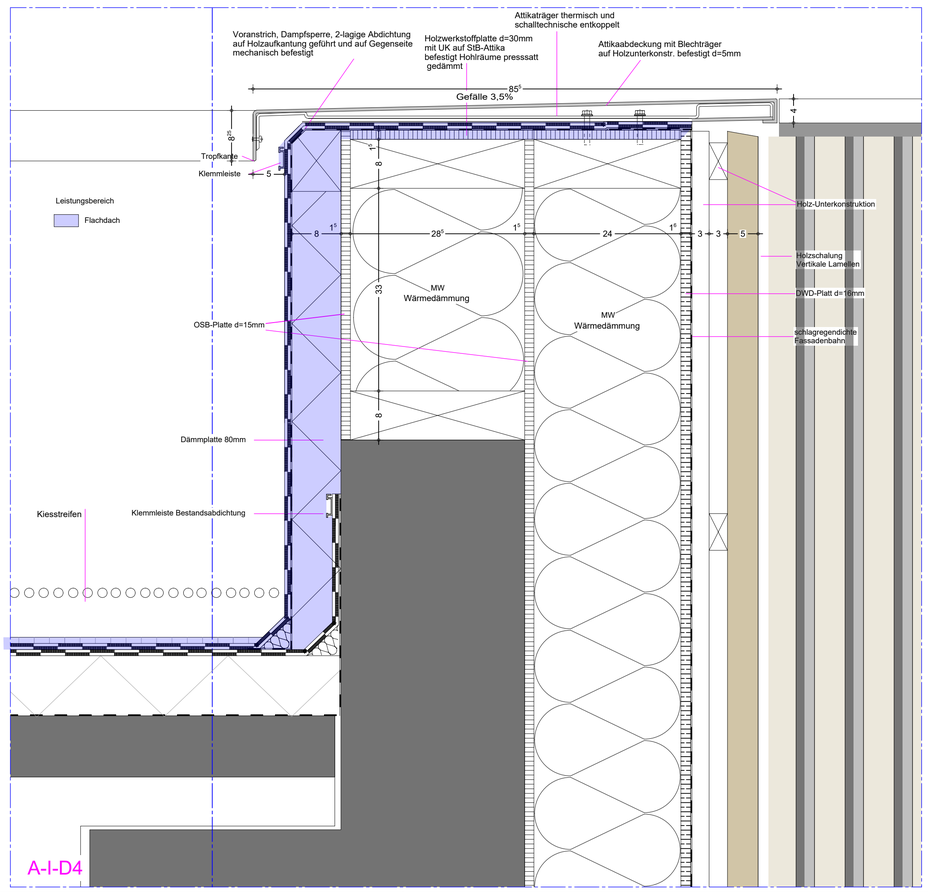

INDEX	NAME	DATUM	ÄNDERUNG
xxx	xxx	xx.xx.xxxx	xxx

EFH = ± 0.00 = 334,12m ü.NN (FFB)

TEILBILDNUMMERN 205/206/3504

SÄMTLICHE TÜRHÖHENANGABEN GELTEN AB FFB
ALLE HÖHENKOTEN BEZIEHEN SICH AUF ±0.00 = 334,10m ü. NN !
ALLE MASE SIND VOM UNTERNEHMER VERANTWORTLICH ZU PRÜFEN !
VOR DER AUSFÜHRUNG SIND PLAN- UND MASSDIFFERENZEN MIT DER BAULEITUNG ZU KLÄREN.
TRAGENDE BAUTEILE NACH STATISCHER BERECHNUNG !

DIESER PLAN GILT NUR IN VERBINDUNG MIT DEN ZUGEHÖRIGEN DETAILPLÄNEN DES ARCHITEKTEN, DEN STATIKERPLÄNEN UND DEN PLÄNEN DER FACHINGENIEURE.
TÜRMASSE IN GIPSKARTON-, MASSIV- UND SYSTEMTRENNWÄNDEN SIND ROHBAUMASSE.
IN KLAMMERN ( ) GESETZTE MASSE BEZEICHNEN AUSBAURELEVANTE HÖHEN.
TÜRHÖHEN UND BRÜSTUNGSANGABEN SIND RELATIV ZUR OKFFB.

PLANÜBERSICHT

PROJEKT

Erweiterung und Umbau der Roßdorfschule
Hans-Möhrle-Strasse 10
72622 Nürtingen

BAUHERR
Stadt Nürtingen
Bauprojektmanagement
Marktstraße 7
72622 Nürtingen

FREIGABE

PLANVERFASSER
[fritzen 28]
architekten
Mittlere Beutau 54
73728 Esslingen

FREIGABE

LEISTUNGSBEREICH
Architektur

LEISTUNGSPHASE
Werkplanung

PLANBEZEICHNUNG			PLANNUMMER
Detail_Attika_Innenhof			5021
STATUS		GEZEICHNET	GEPRÜFT
VORABZUG		WB	AK
MASSTAB	FORMAT	ÄNDERUNGSDATUM	ERSTELLUNGSDATUM
1:5	DIN A0		30.04.2026

PLANNAME
RDS-ARC-DT-BE-FAS.08-5v00-5021-Attika Innenhof

Projekt	Leistungsphase	Ingenieur	Bauteil	Art	Ebene	Status	Teilbildnummer	Index

[fritzen 28]
architekten
mittlere beutau 54
73728 esslingen
dipl.ing. architekt
katrin kussinna
dipl.ing. architekt
hansjörg schwarz
fn 0711. 300 73 18
fx 0711. 300 73 19
info@fritzen28.de