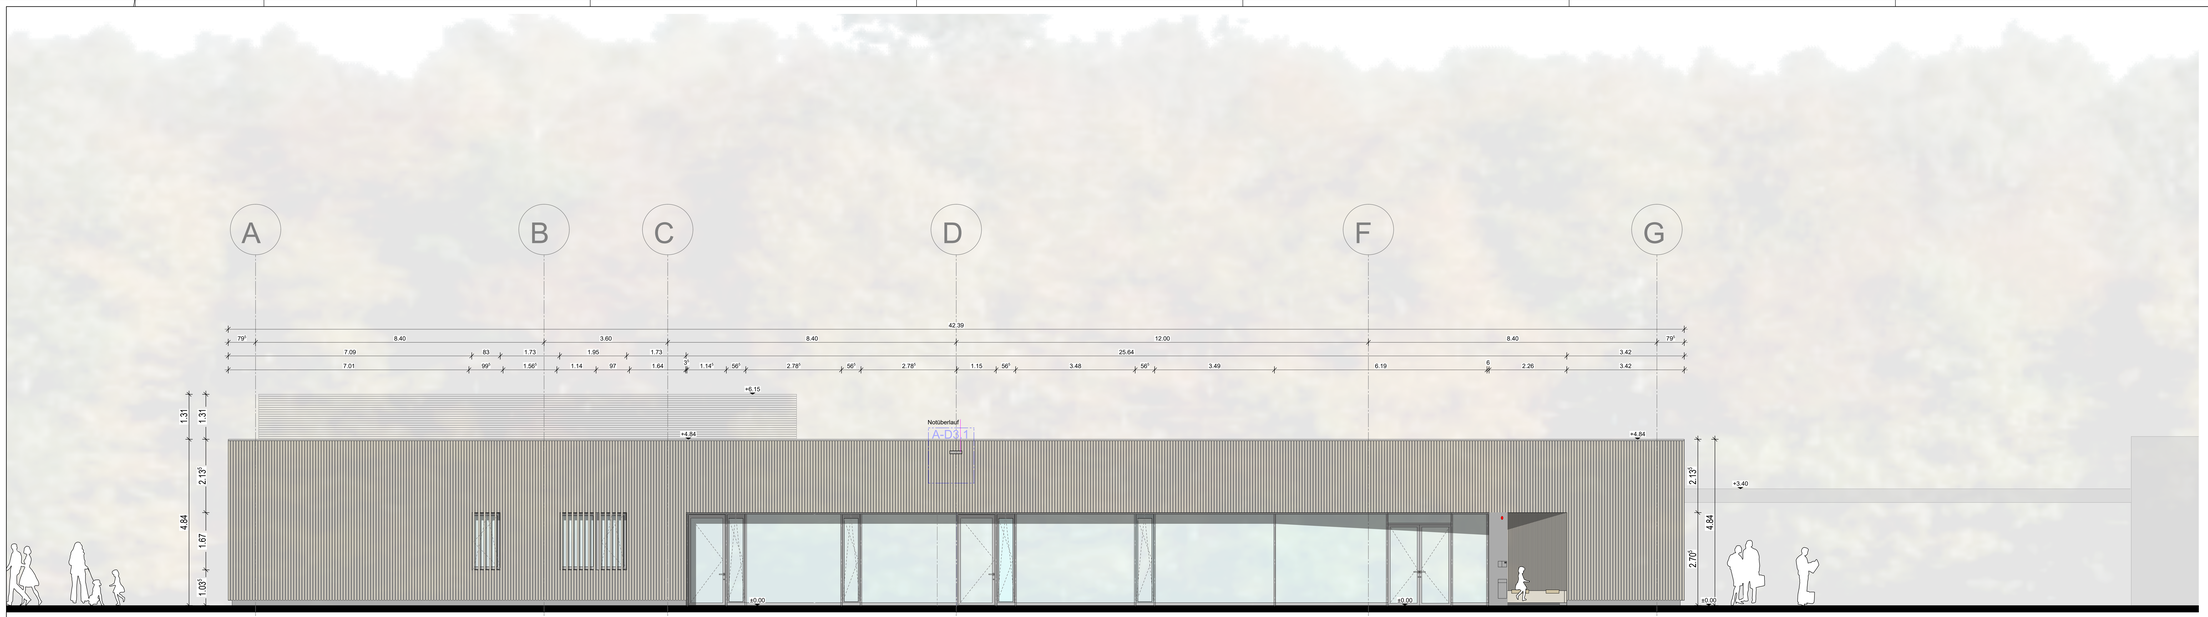

ANSICHT OST

ANSICHT WEST

Diese Unterlage ist urheberrechtlich geschützt. Ihre Vervielfältigung, Mitteilung oder Überlassung an Dritte, sowie die Verwertung ohne unser schriftliches Einverständnis ist untersagt und verstößt gegen Paragraph 106 ff. UrhG, Paragraph 18 UWG und Paragraph 3 Absatz 6 VOB/B.

SYMBOLE UND ZEICHENERLÄRUNGEN

NUMMERNBAUTEIL
RAUMBEZEICHNUNG
EBENE
ACHSRASTER NACH DIN 277
NUTZFLÄCHE
OBERKANTE FERTIGFUSSBODEN bezogen auf ±0,00
OBERKANTE ROHBODEN bezogen auf NPS DE
UNTERKANTE ROHBODEN bezogen auf NPS DE
UNTERKANTE HEIZKÖRPER DECKE bezogen auf NPS 30
OBERKANTE GELÄNDE
UK DECKENBAHNUNG ÜBER OK FFB
BRUSTWAGENTIEF ROH AB OK BFB
UNTERKANTE STURZ BEZOGEN AUF OK RFB
OK FFB FERTIGDECKE BEZOGEN AUF ±0,00
OK RFB ROHBAUDECKE BEZOGEN AUF ±0,00
BAUTEILFUGE
DACHEINLAUF
BODENEINLAUF
DETAILNUMMERIERUNGEN
BEZEICHNUNG NUMMER
DETAIL
PLANBEZUGSLINIEN
STAHLBETONWAND
MAUERWERK
FERTIGTEIL BETON
MAUERWERKSWAND TRAGEND
MAUERWERKSWAND NICHTTRAGEND
GIPSKARTONWAND
INSTALLATIONSWAND
DÄMMUNG
GLÄTTERWAND
MÖBELERUNG
BESTANDSWAND
T.E.G.01
TÜR- FENSTER- FASSADENSTÄRPEL
LÜFTUNGSGITTER / ÜBERSTRÖMER
DRAINAGE
PVC ROHRMATERIAL
SICHTBETON SB3
ROHBAUDÄE
HOLZ- HOLZWERKSTOFF

BRANDSCHUTZEINSCHAFTEN

F30-B FEUERHEMMEND NACH DIN 4102/E30 NACH DIN EN 13501
F90-B HOCHFEUERHEMMEND NACH DIN 4102/E90 NACH DIN EN 13501
F30-AB FEUERBESTÄNDIG NACH DIN 4102/E30 NACH DIN EN 13501
F90-AB FEUERBESTÄNDIG NACH DIN 4102/E90 NACH DIN EN 13501
NICHTBRENNBARE BAUTEILE
FEUERBESTÄNDIGES BAUTEIL (F90-AB NACH DIN 4102)
FEUERBESTÄNDIGES BAUTEIL (NACH DIN 4102)
AUS NICHT BRENNBAREN BAUSTOFFEN (BAUSTOFFKLASSE A NACH DIN 4102)
FEUERBESTÄNDIGER FEUERSCHUTZABSCHLUSS (NACH DIN 4102)
MIT RAUCHDICHTEN ANFORDERUNGEN NACH DIN 18095
FEUERHEMMENDER FEUERSCHUTZABSCHLUSS (BAUSTOFFKLASSE B NACH DIN 4102)
FEUERHEMMENDER FEUERSCHUTZABSCHLUSS (NACH DIN 4102)
MIT RAUCHDICHTEN ANFORDERUNGEN NACH DIN 18095
RAUCHSCHUTZTÜR NACH DIN 18095
FAHRRADHÄUTTÜRE NACH DIN EN 81-58
FLUCHTWEGKENNZEICHEN
RAUMABSCHLUSS DICHT UND SELBSTSCHLIEßEND
FEUERBESTÄNDIGE VERGLASUNG MIT VERHINDERUNG DES STRAHLUNGSDURCHTRITTS (NACH DIN 4102)
GSB FEUERWIDERSTANDFÄHIGE VERGLASUNG (DIN4102)
RAUCHMELDER
RAUCH- UNWÄRMEÄGLÜ
TROCKENE STEIGLEITUNG

WD / R T

WA: WANDAUSSPARUNG
BA: BODENAUSSPARUNG
SCH: SCHACHT
AUSSPARUNG SCHLEIßEN
AUSSPARUNGEN HÄUNNE BESTANDSPLAN
DÄNNEN (K Nackang / L LÜFTUNG / S SANITÄR / E ELEKTRO)
POSITION
WA: WANDAUSSPÄRUNG
BA: BODENAUSSPÄRUNG
SWS: SENKR WANDSCHLITZ
WWS: WAAGR WANDSCHLITZ
VB: VORMAUERUNG
VK: VORDÄNNWÄTE
F: FENSTER
T: TÜRTÜL
FB: FUßBÖDEN
DE: DECKEN
KD: ABGEHÄNGTE DECKE

INDEX	NAME	DATUM	ÄNDERUNG
04	wb	08.07.2026	Fassade breiterhof +Anschlüsse und Höhe Fenster angepasen

EFH = ± 0.00 = 334,12m ü.NN (FFB)

TEILBZNUMMERN 205/206/300/200/500/600


