


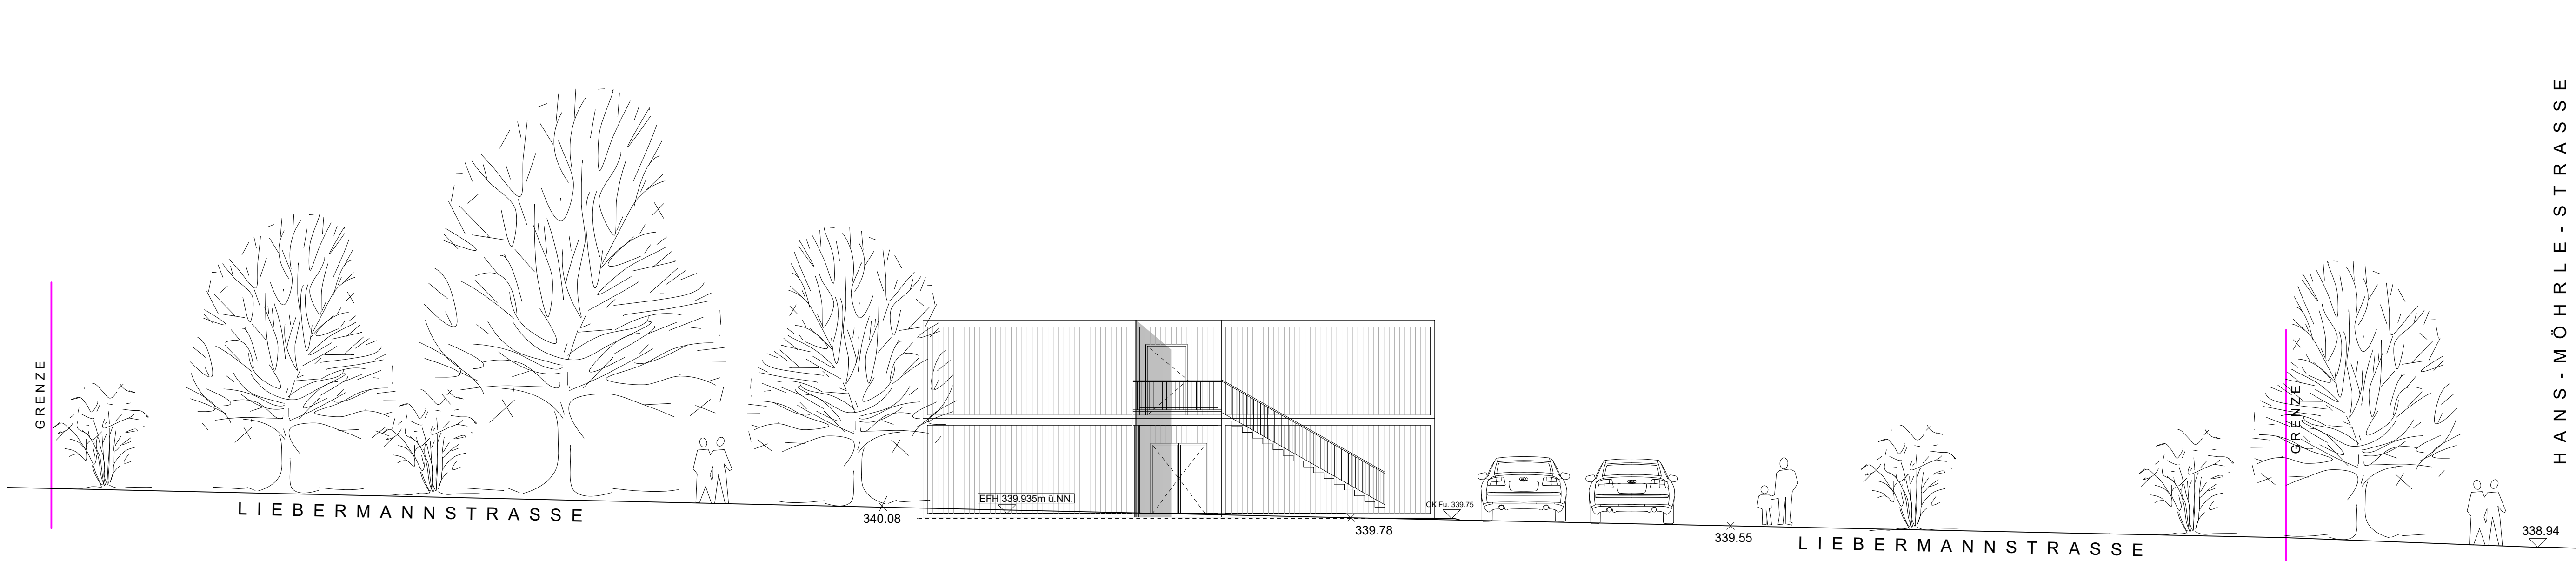

OSTEN



WESTEN

Diese Unterlage ist urheberrechtlich geschützt. Ihre Vervielfältigung, Mitteilung oder Überlassung an Dritte, sowie die Verwertung ohne unser schriftliches Einverständnis ist untersagt und verstößt gegen Paragraph 106 ff. UrhG, Paragraph 18 UWG und Paragraph 3 Absatz 6 VOB/B.

xxx	xxx	xxx	xxx
INDEX	NAME	DATUM	ÄNDERUNG

1081_GP_A_x_AN_O+W_x_V_201_x

TEILBILDNUMMERN

SÄMTLICHE TÜRHÖHENANGABEN GELTEN AB FFB
ALLE HÖHENKOTEN BEZIEHEN SICH AUF $\pm 0.00 = 236.30m \pm 0.10$
ALLE MAßE SIND VOM UNTEREN RAND VERANTWORTLICH ZU PRÜFEN!
VOR DER AUSFÜHRUNG SIND PLAN- UND MASSDIFFERENZEN MIT DER BAULEITUNG ZU KLÄREN.
TRAGENDE BAUTEILE NACH STATISCHER BERECHNUNG!

DIESER PLAN GILT NUR IN VERBINDUNG MIT DEN ZUGEHÖRIGEN DETAILPLÄNEN DES ARCHITECTEN.
DEN STATIKPLÄNEN UND DEN PLÄNEN DER FACHINGENIEURE.
TÜRMAßE IN GRISKARTON-, MASSIV- UND SYSTEMFENSTÄNDEN SIND ROHBAUMAßE.
IN KLAMMERN () GEGEBENE MAßE BEZEICHNEN AUSSAURELEVANTE HÖHEN.
TÜR- UND BRÜSTUNGSANGABEN SIND RELATIV ZUR OKFB.

PLANÜBERSICHT

PROJEKT
**Interim Containeranlage Schule
Nanzwiese Nürtingen**

BAUHERR
Stadt Nürtingen
Bauprojektmanagement
Marktstraße 7
72622 Nürtingen

FREIGABE

PLANVERFASSTER
[fritzen 28]
architekten
Mittlere Beutau 54
73728 Esslingen

FREIGABE

LEISTUNGSBEREICH

LEISTUNGSPHASE

Architektur

Genehmigungsplanung

PLANBEZEICHNUNG
Ansichten (Ost + West)

PLANNUMMER

201

STATUS
GEZEICHNET
WB

GEPRÜFT
KK

MAßSTAB

FORMAT

ÄNDERUNGSDATUM

ERSTELLUNGSDATUM

1:100

DIN A2

24.08.2026

07.06.2016

PLANNAMME

1081_GP_A_x_AN_O+W_x_V_201_x

[fritzen 28]
architekten

mittlere beutau 54
73728 esslingen

dipl.ing. architekt
katrin kussinna

dipl.ing. architekt
hansjörg schwarz

fn 0711. 300 73 18
fx 0711. 300 73 19
info@fritzen28.de