


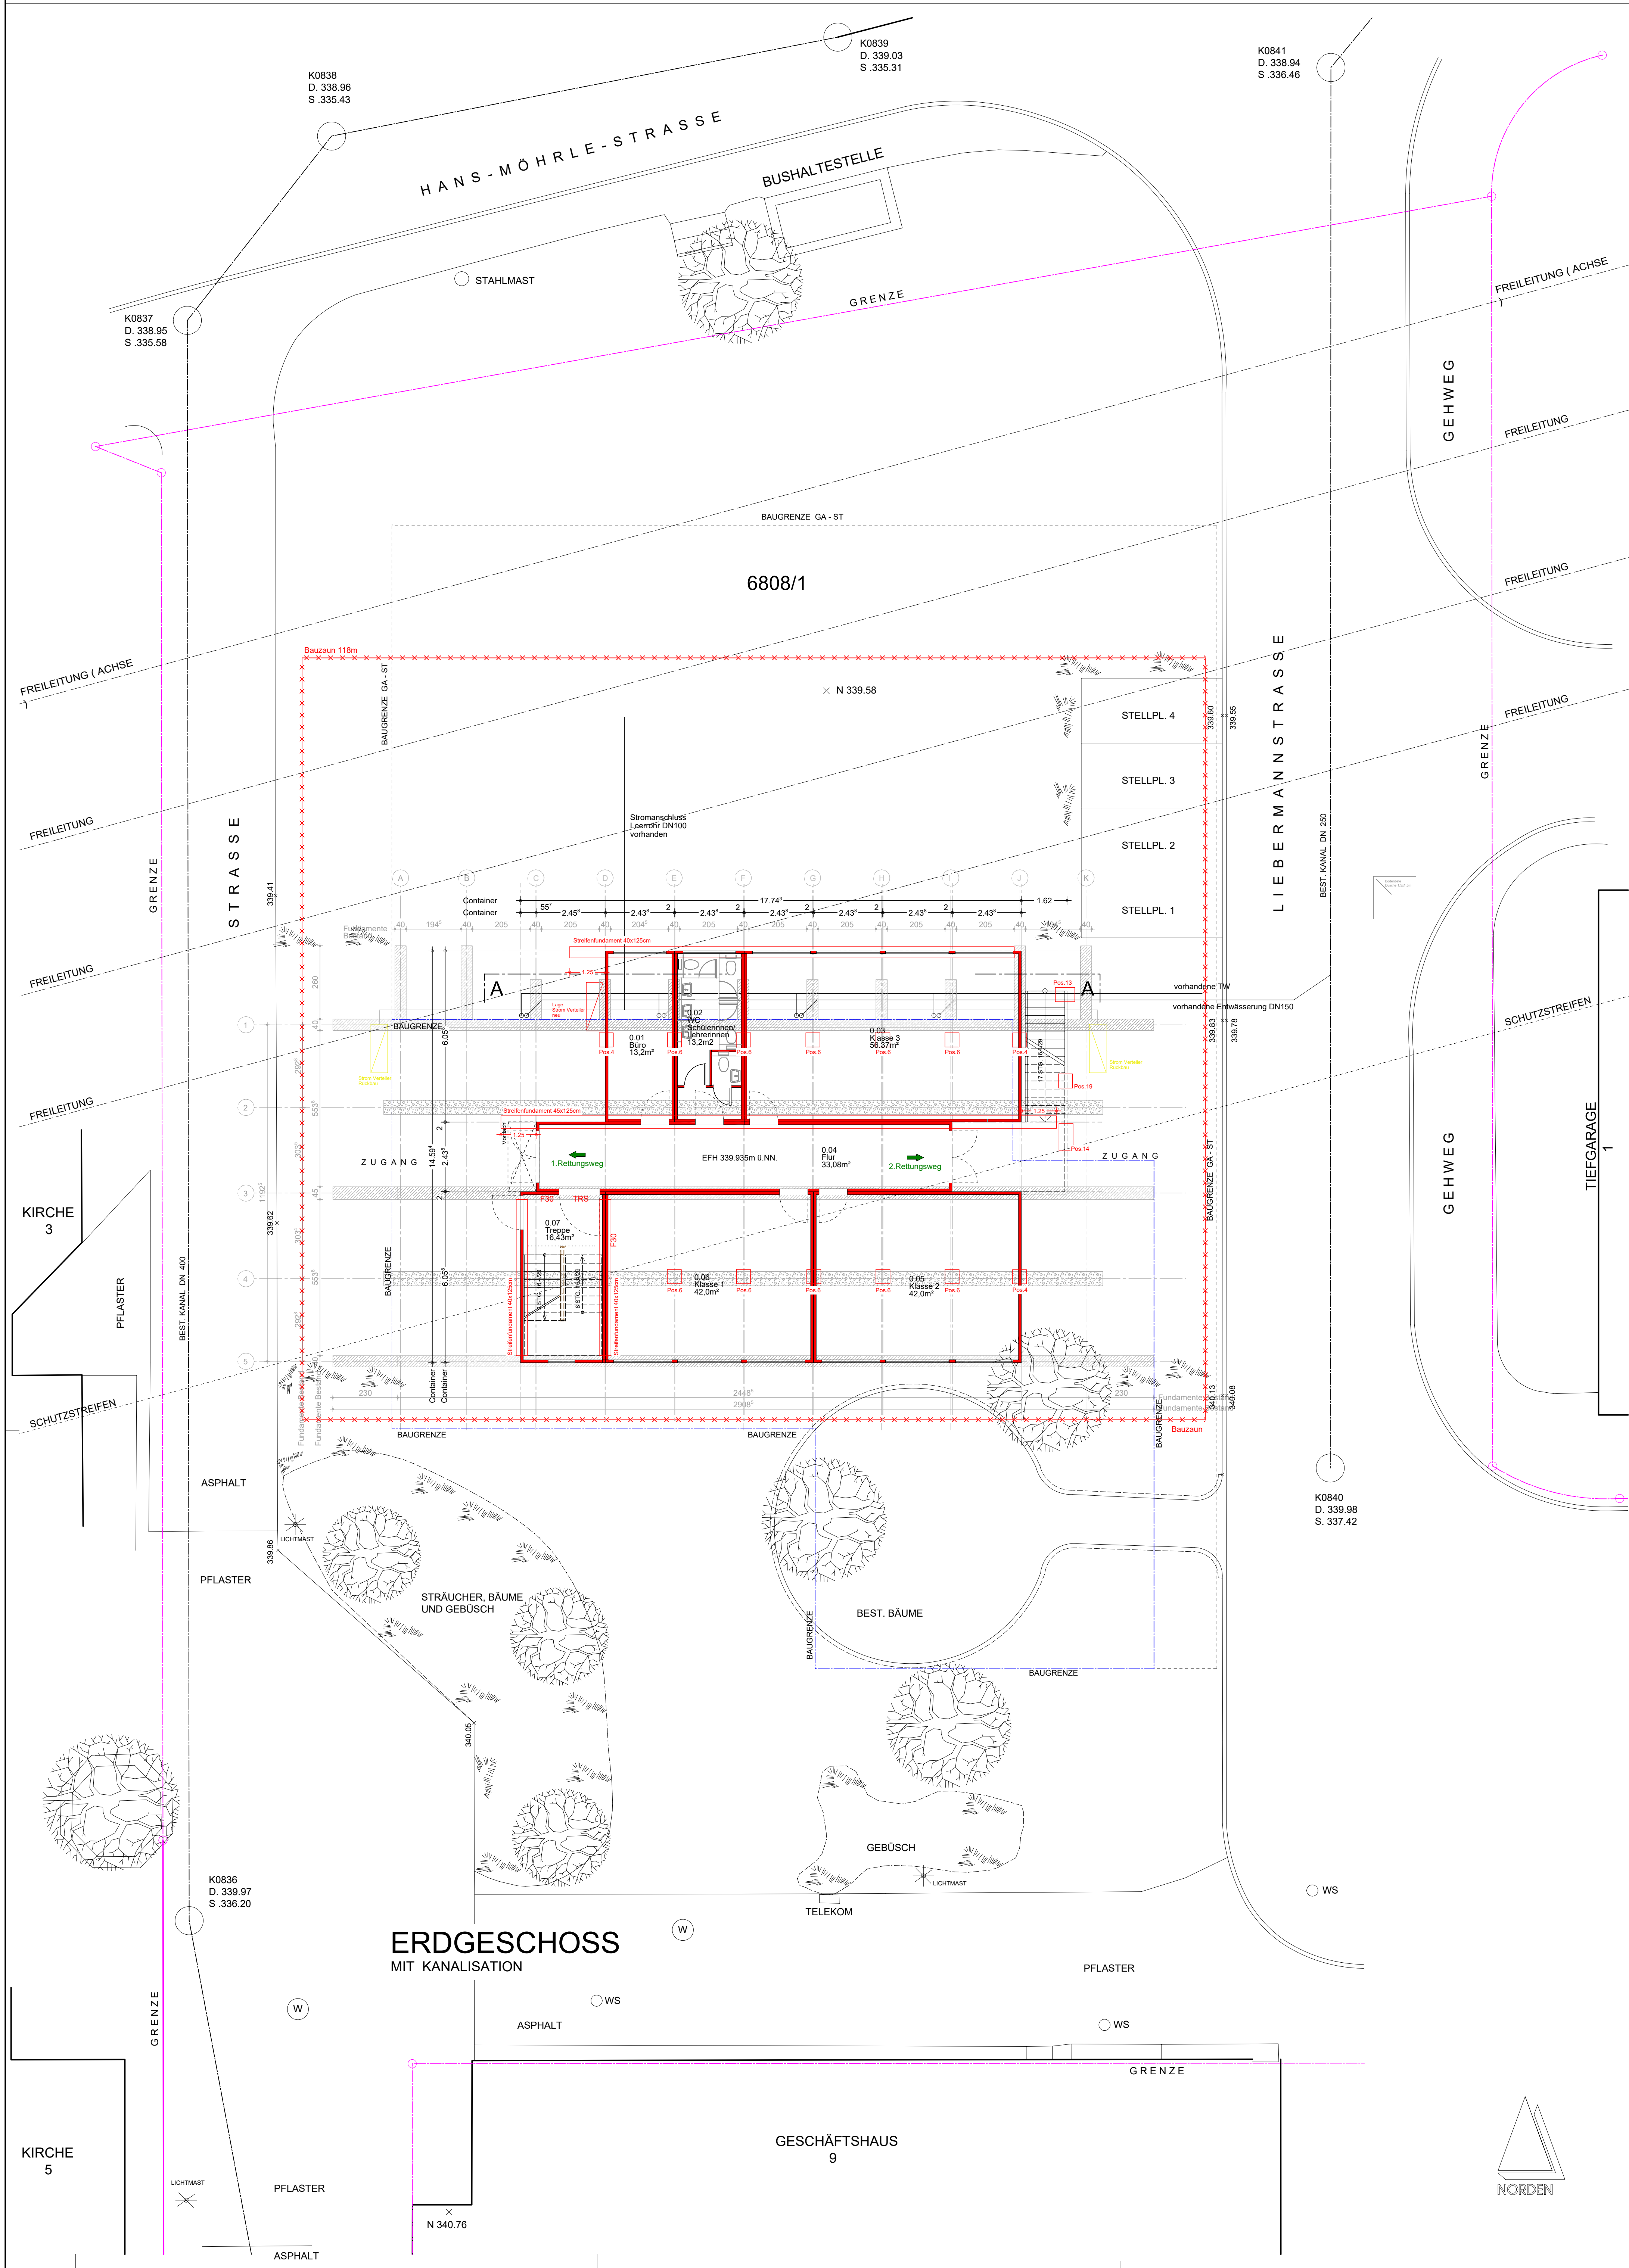

Diese Unterlage ist urheberrechtlich geschützt. Ihre Vervielfältigung, Mitteilung oder Überlassung an Dritte, sowie die Verwertung ohne unser schriftliches Einverständnis ist untersagt und verstößt gegen Paragraph 108 ff. UrhG, Paragraph 18 UWG und Paragraph 3 Absatz 6 VOB/B.

XXX	XXX	XXX	XXX
INDEX	NAME	DATUM	ÄNDERUNG

1081_GP_A_x_ÜP_00_x_V_11			
--------------------------	--	--	--

TEILBILDNUMMERN

SAUMTUCHE TURKHEIMMAGAZIN GELTEN AB 1998
ALLE KONTAKTE BEZIEHEN SICH AUF 20.01.2025 (0.66m²) E. NN
ALLE MAßE SIND VOM UNTERNEHMEN VERANTWORTLICH ZU PRÜFEN
VOR DER AUSFÜHRUNG SIND PLAN- UND MASSSTÄBEN MIT
DER BAULEITUNG ZU KLÄREN
TRAGWERKE BAUTEILE NACH STATISCHER BERECHNUNG

DIESER PLAN GILT NUR IN VERBINDUNG MIT DEN ZUGEHÖRIGEN DETAILPLÄNEN DES ARCHITECTEN
DEN STATISCHEN PLÄNEN UND DEN PLÄNEN DER FACHBEREICHE
TÜRMAßE IN GIPSARTIKEL-MAßE- UND SYSTEMENANWANDEN SIND ROHBAUMAßE
IN KLAMMERN () GEGEBEN
TÜRMAßE UND BRÜSTUNGSANGABEN SIND RELATIV ZUR OFFEN

PLANBEREICH

PROJEKT

**Interim Containeranlage Schule
Nanzwiese Nürtingen**

BAUHERR

Stadt Nürtingen
Bauprojektmanagement
Marktstraße 7
72622 Nürtingen

FREIGABE

PLANVERFASSER

[fritzen 28]
architekten
Mittlere Beutau 54
73728 Esslingen

FREIGABE

LEISTUNGSBEREICH

Architektur

LEISTUNGSPHASE

Genehmigungsplanung

PLANBEZEICHNUNG		PLANNUMMER	
Übersichtsplan EG		11	
STATUS		GEZEICHNET	
WB		KK	
MAßSTAB		FORMAT	
1:100		DIN A0	
ÄNDERUNGSDATUM		ERSTELLUNGSDATUM	
24.08.2026		16.07.2026	
PLANNUMMER			
1081_GP_A_x_ÜP_00_x_V_11			
Projekt			
Leistungsbereich			
Bauplan			
Änderung			
Datum			
Status			
Firma			

[fritzen 28]
architekten

mittlere beutau 54
73728 esslingen

dipl.ing. architekt
katrin kussinna
dipl.ing. architekt
hansjörg schwarz

fr 0711. 300 73 18
fx 0711. 300 73 19
info@fritzen28.de