




Ausführungsplan Südteil

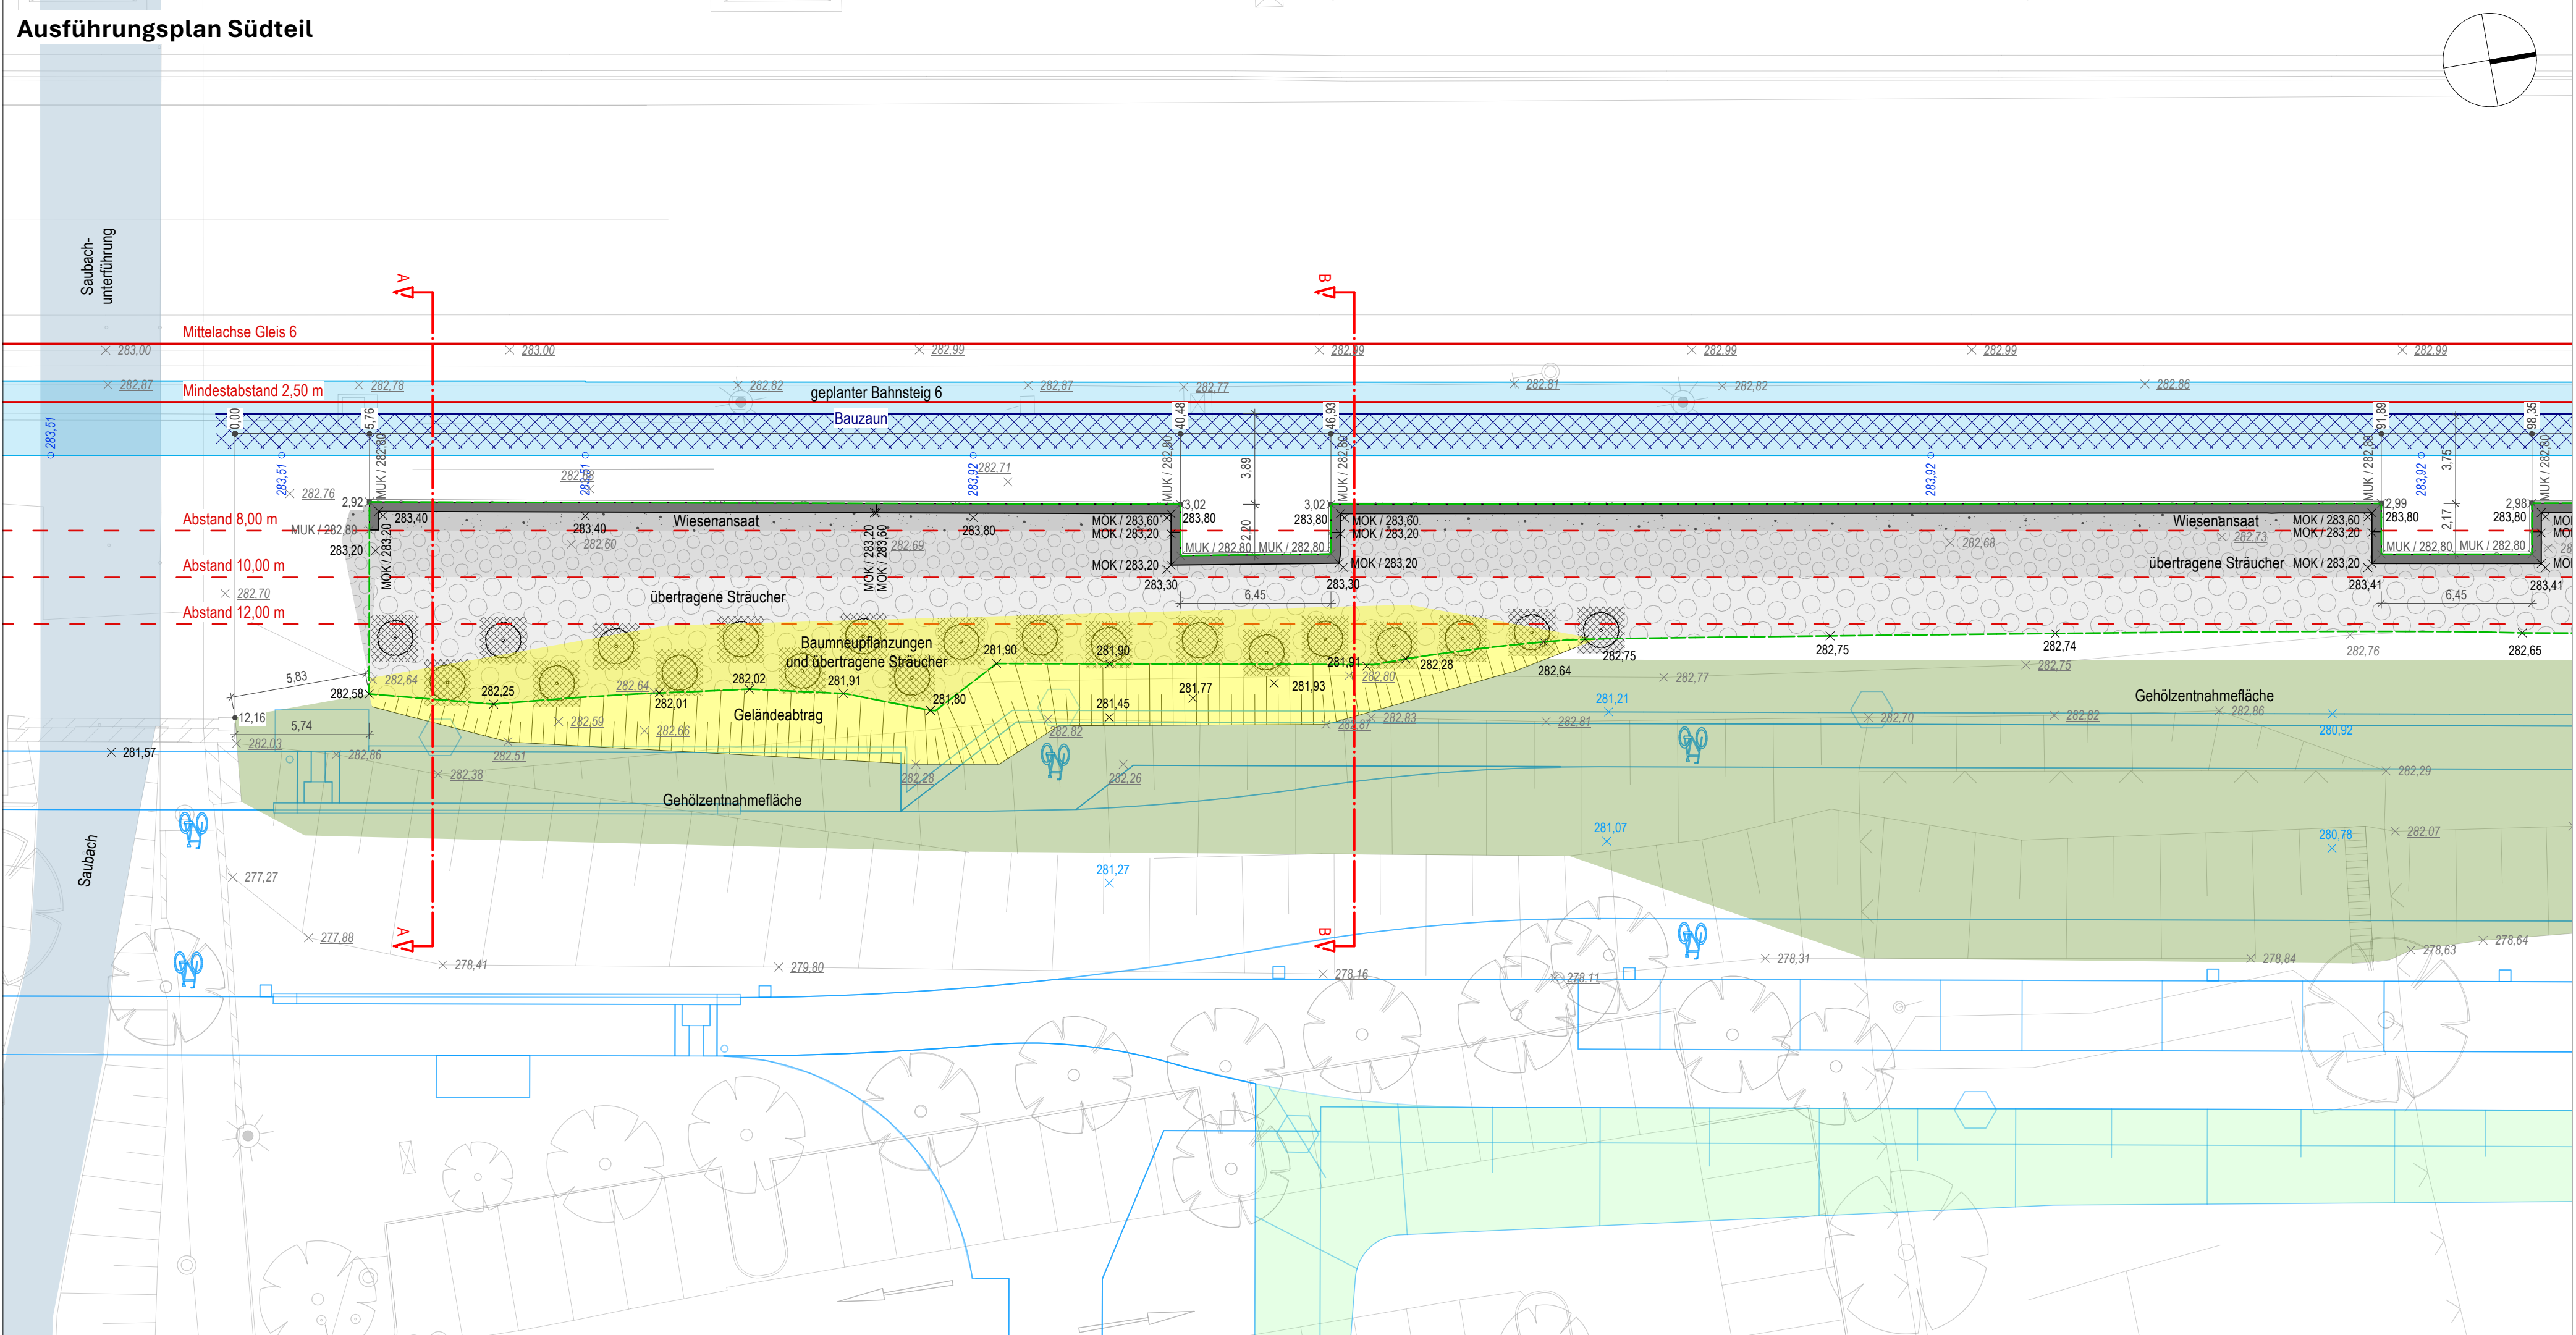

LEGENDE

- Bestand gem. Vermessung
- Mittelachse Gleis 6
- Abstände zu Mittelachse Gleis 6
- Umgriff Bepflanzungsfläche gem. städtebaulicher Planung
- geplanter Bahnsteig 6 gem. Planung Deutsche Bahn
- Blockmauer, ca. 40 cm Höhe je Lage einlagig bzw. zweilagig auf Trag- und Ausgleichsschicht Schotter 0/45
- Wiesenfläche auf modelliertem Oberboden
- Pflanzfläche für übertragene niedrig wüchsige Sträucher Verfüllung zwischen Wurzelballen mit Oberboden
- Pflanzfläche für übertragene höher wüchsige Sträucher Verfüllung zwischen Wurzelballen mit Oberboden
- Baumneupflanzung in Baumgrube mit Bodenaustausch
- Entnahmeflächen für Gehölzübertrag
- Böschung außerhalb Bepflanzungsfläche zum Angleich an geplante Geländeoberfläche
- Bereich mit Bodenabtrag
- Geländehöhe Bestand | Planung
- Bahnsteighöhe Planung DB

Ausführungsplan Nordteil

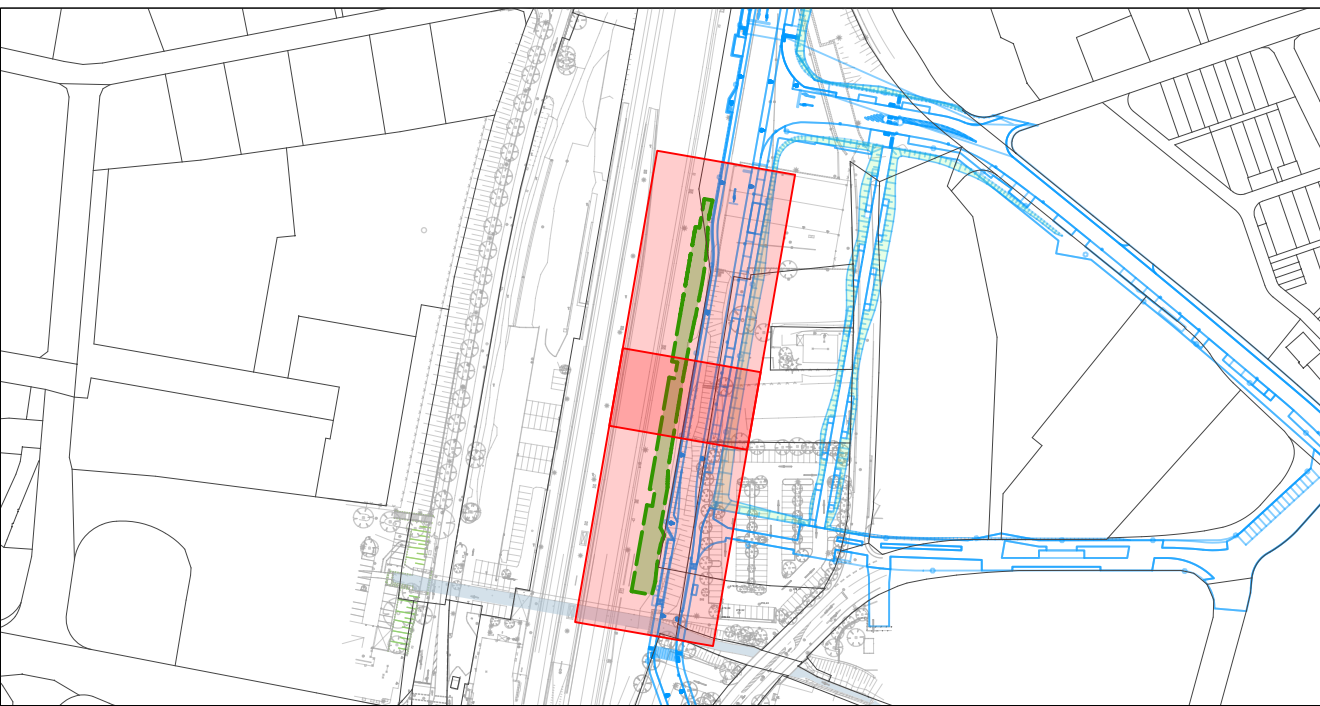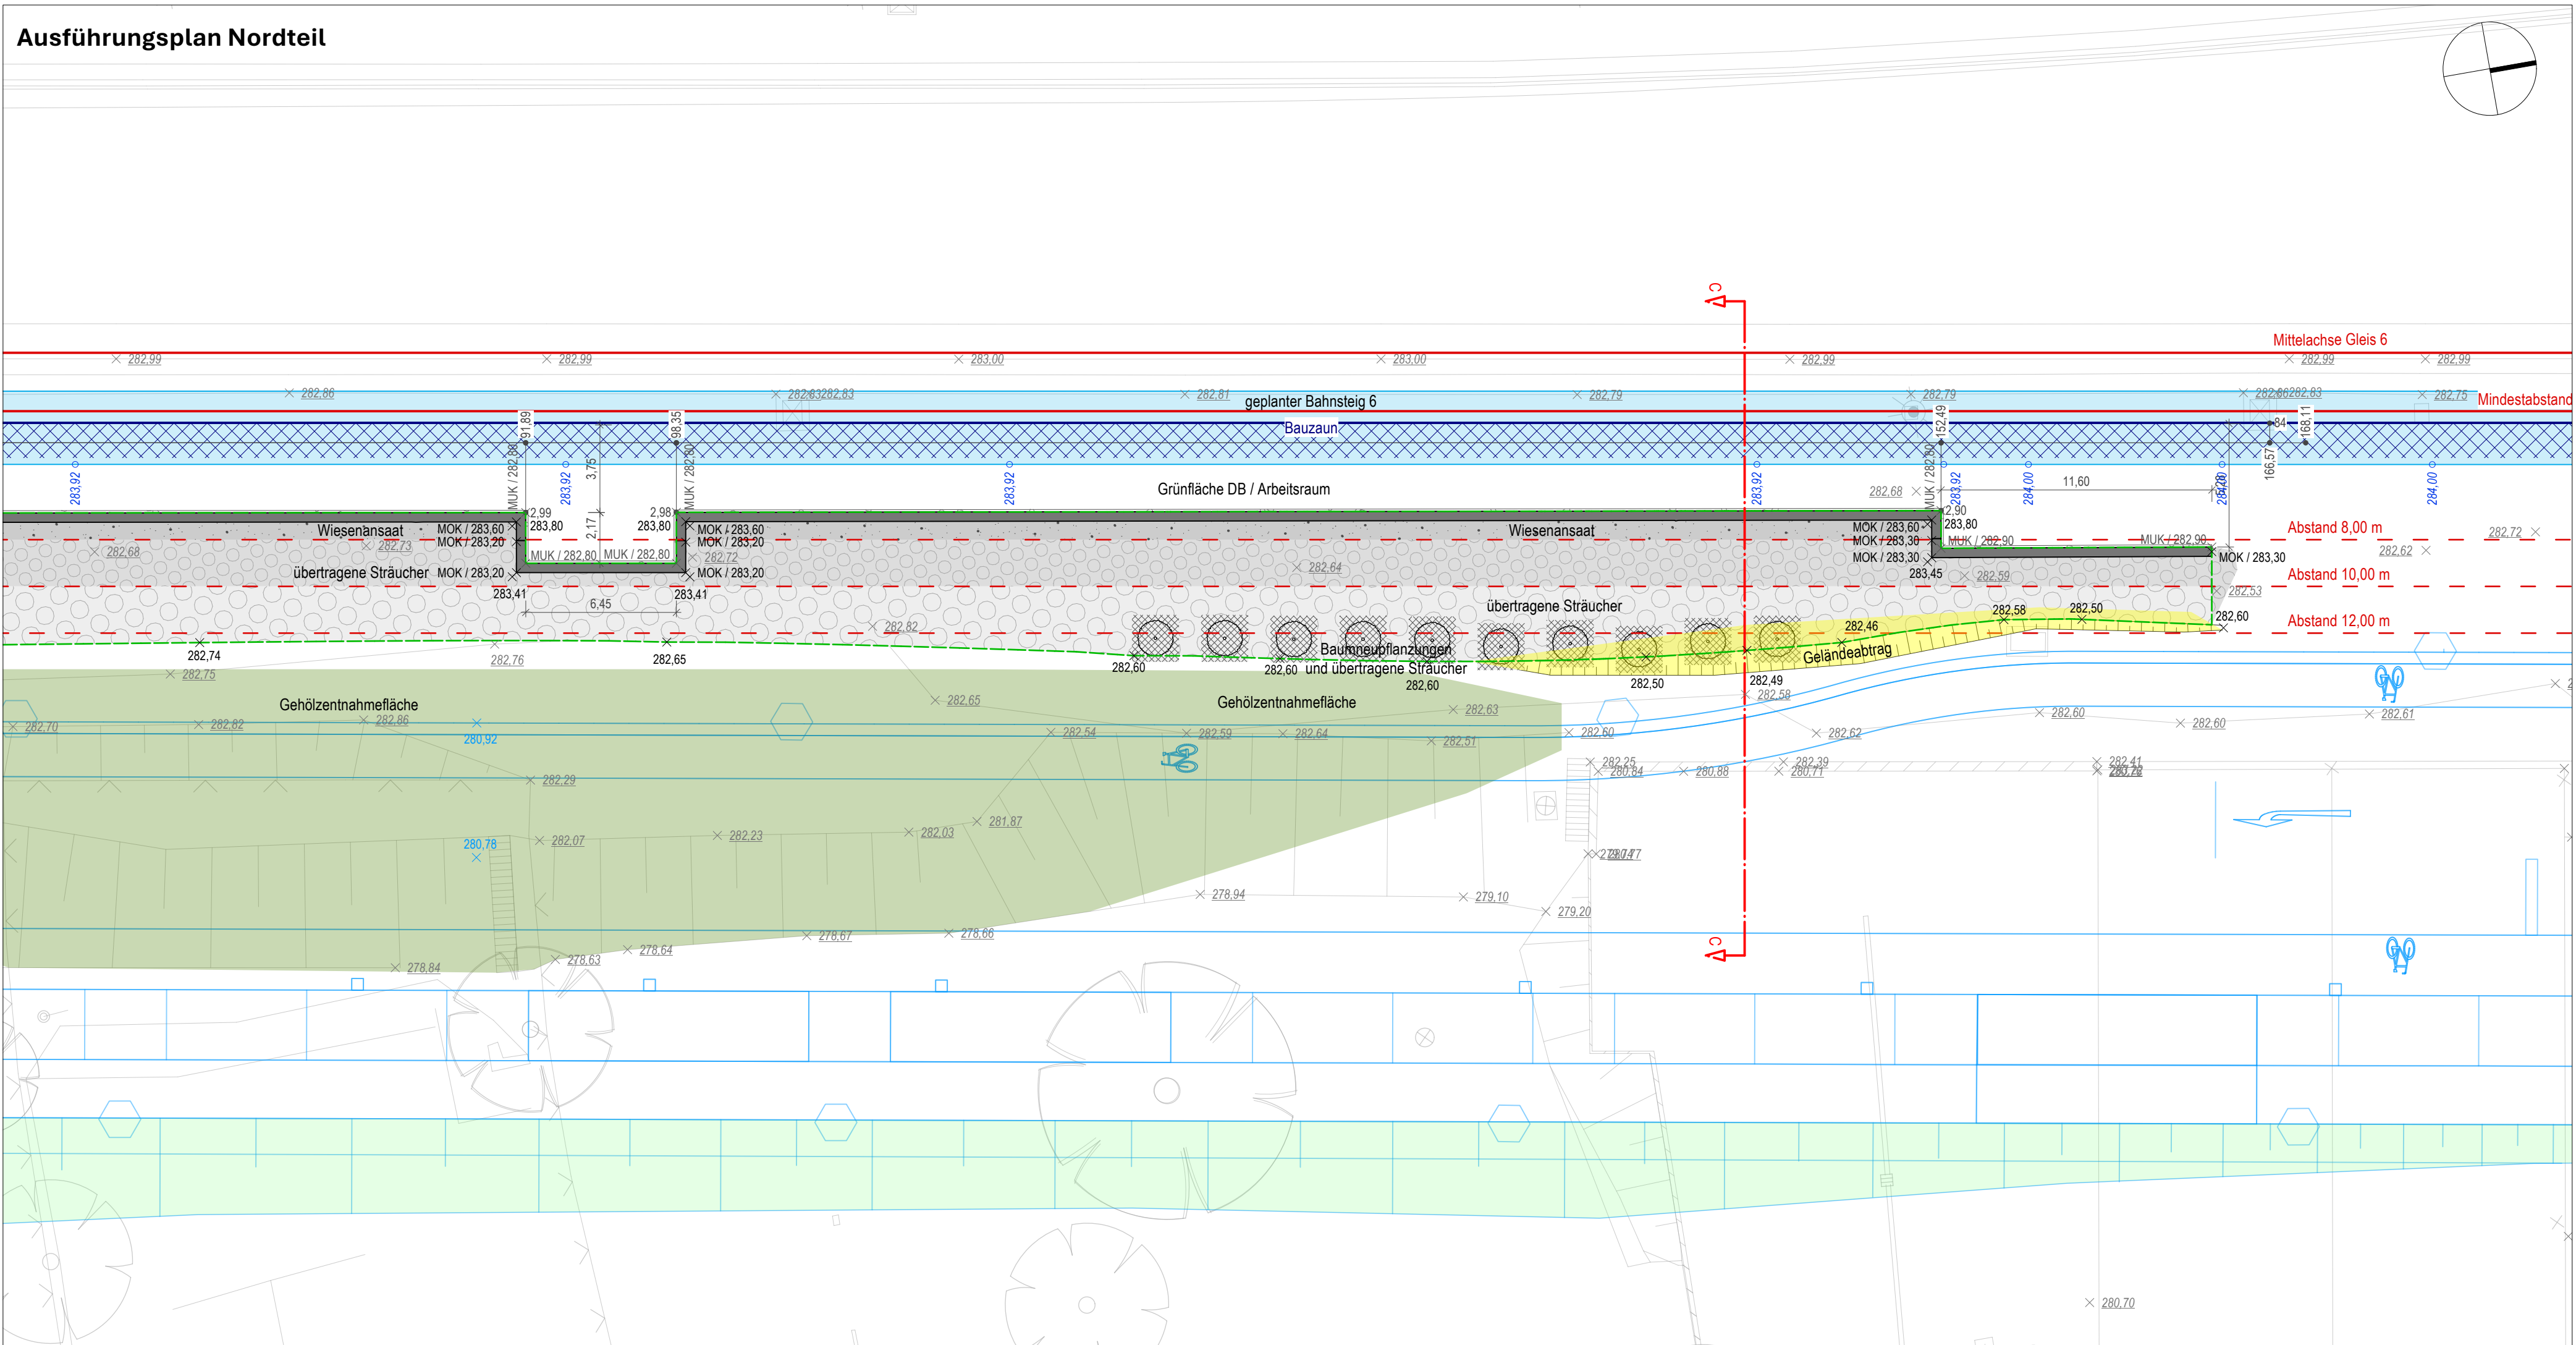

25041 - - AP GR - 03 C k
Projektnummer Teil Bauabschnitt Planart Darstellung LPH Plannummer Index Status

Status: k = zur Kalkulation freigegeben




Projekt
**Bepflanzung Bahndamm
(Artenschutzmaßnahme Zwergfledermaus)
in 72622 Nürtingen**


Inhalt
Ausführungsplan

Maßstab **1:200** Format **0,765 / 0,594**
Datum **25.11.2025** Dateiname **25041_GP_08.vwx**
bearbeitet / geprüft **mfa / mfa** Koordinaten **EPSG 31467 | GK Zone 3**
Bemaßung **SIA Norm** Höhen **DHHN 2016**


Schnitt A Blickrichtung Süd
1 : 50

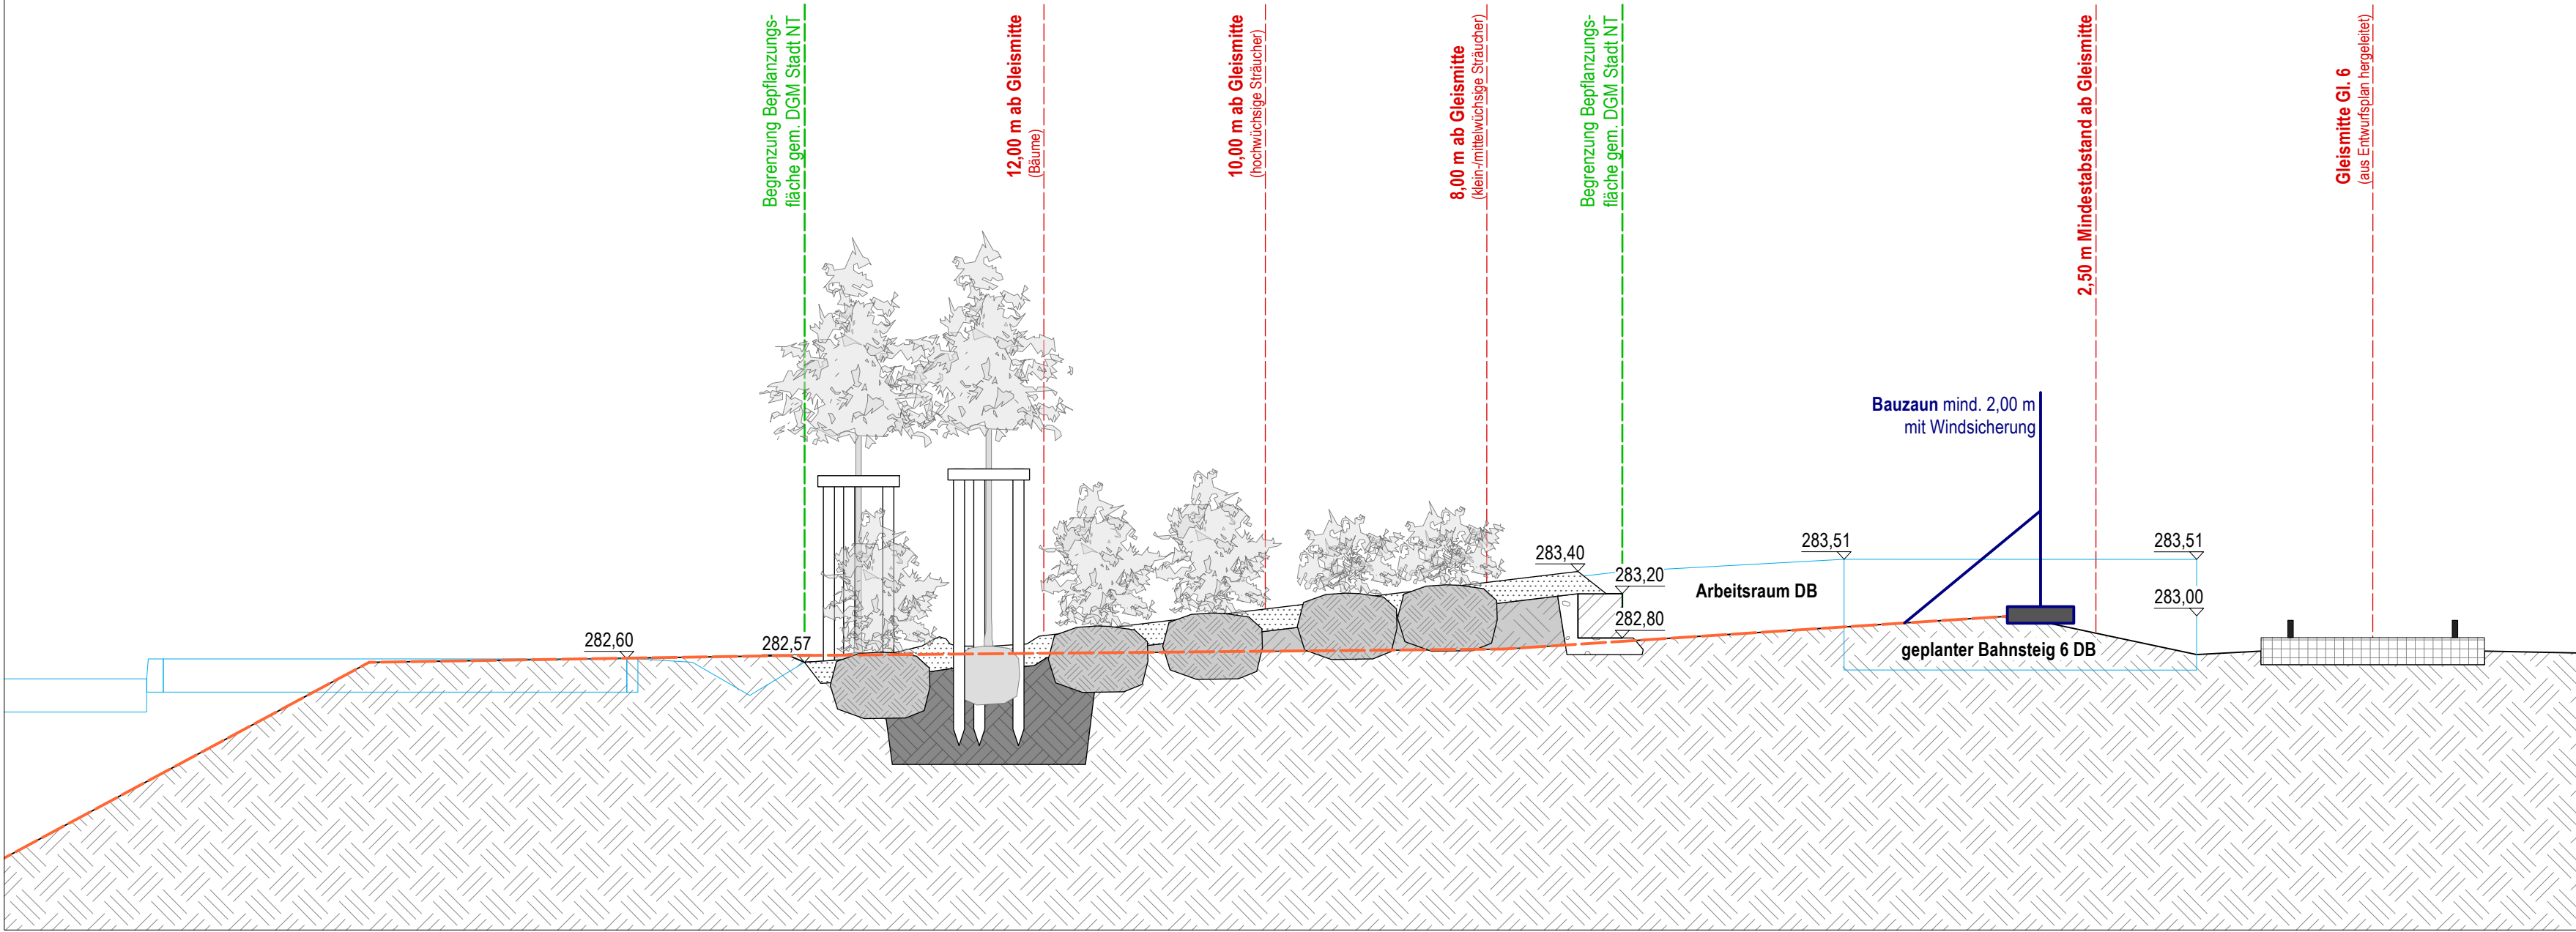

Schnitt B Blickrichtung Süd
1 : 50

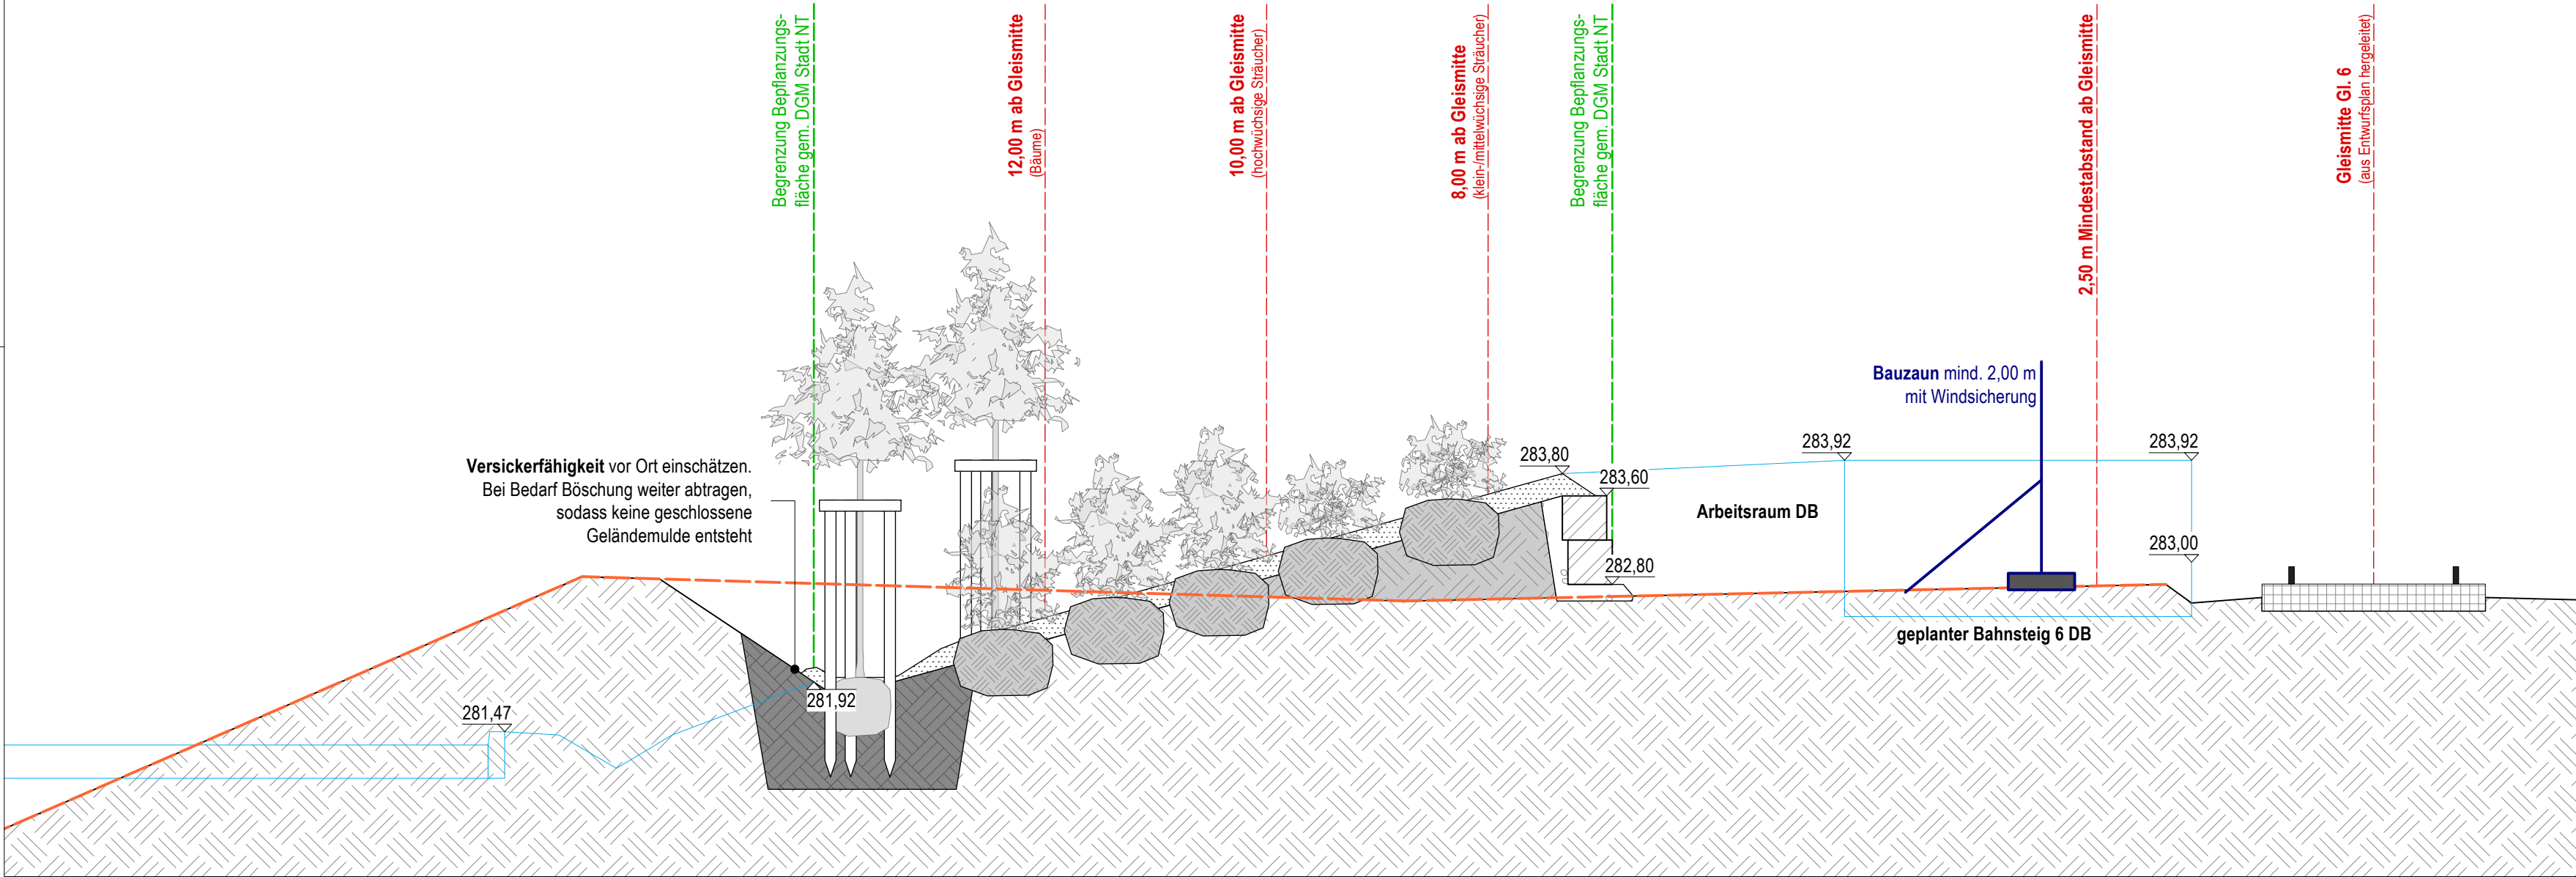


Schnitt C Blickrichtung Süd
1 : 50

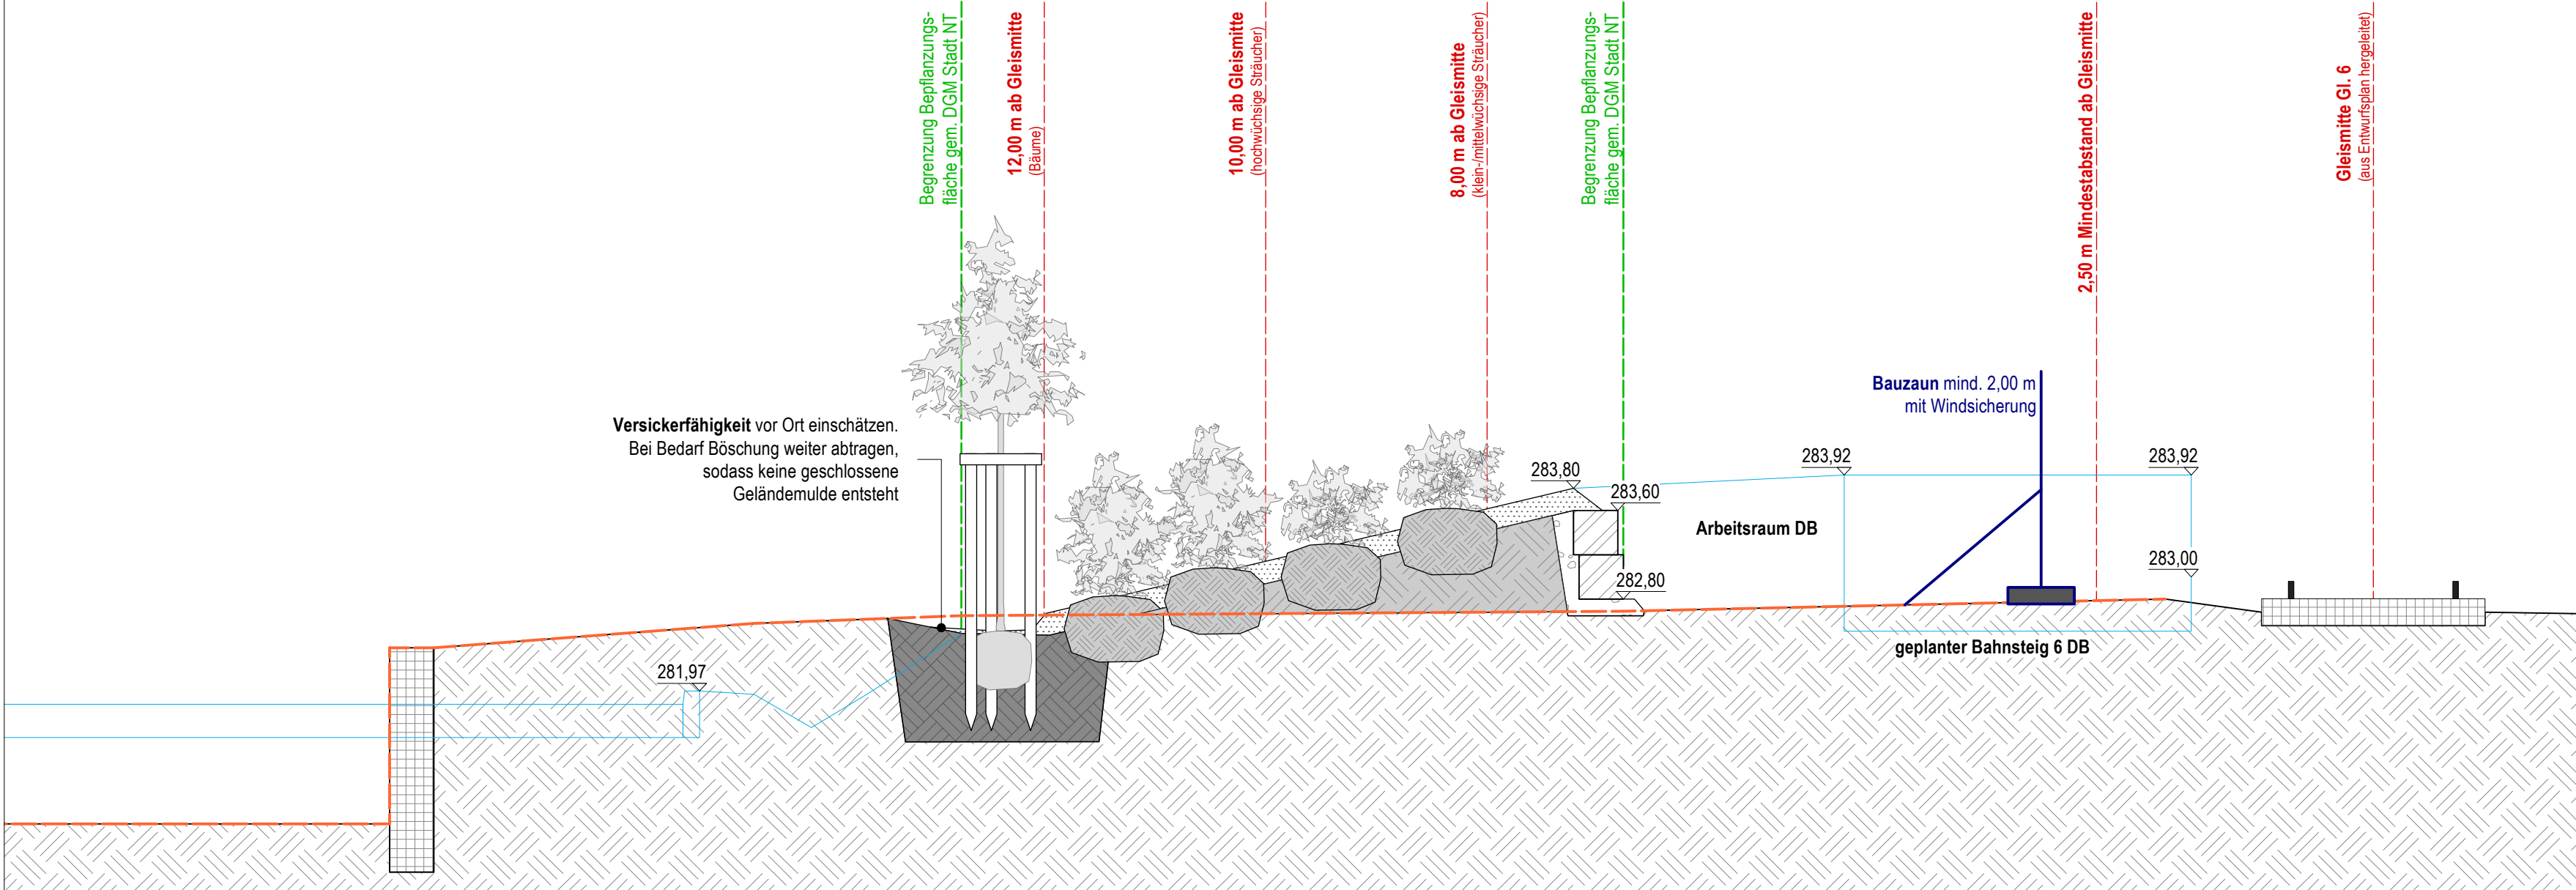

LEGENDE

- Baugrund (Bodenzusammensetzung unbekannt)
- geplante Maßnahmen zu späterem Zeitpunkt (DB bzw. Straßenerschließung)
- Natursteinquader für Blockmauer entlang Arbeitsraum DB
- Schotter 0/45
- Bodenaustausch in Baumgruben
Unterboden für Baumneupflanzungen geeignet
- Geländeauffüllung
verwendbares Material aus Abtrag bzw. für Vegetationsflächen geeigneter Unterboden
- Oberboden, Schichtdicke 20 cm
als Vegetationstragschicht und zur Verfüllung zwischen Wurzelballen
- Wurzelballen übertragener Sträucher
- Geländeoberfläche Bestand
- Grenzen Bepflanzungsfläche gemäß städtebaulicher Planung und Erschließungsplanung
- Mittelachse Gleis 6
- Pflanzabstände zu Mittelachse Gleis 6
(8 m / 10 m / 12 m)

C	mfa	07.08.2026	Ergänzung Bauzaun.
B	mfa	27.04.2026	Entfall Schnitt D.
A	mfa	25.11.2025	Plan erstellt.
Index	Bearb.	Datum	Änderung

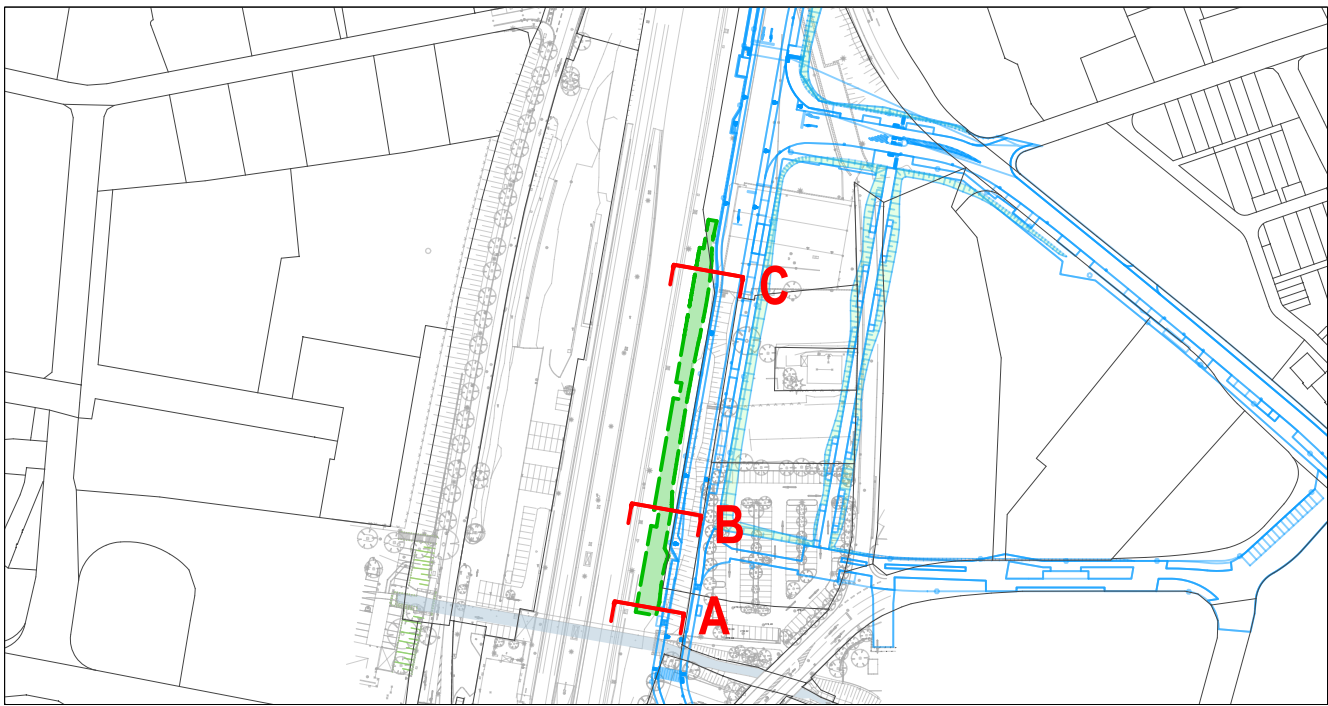

25041	-	-	AP	SC	-	04	C	k
Projektnummer	Teil	Bauabschnitt	Planart	Darstellung	LPH	Plannummer	Index	Status

Status: k = zur Kalkulation freigegeben



Projekt
**Bepflanzung Bahndamm
(Artenschutzmaßnahme Zwergfledermaus)
in 72622 Nürtingen**

Inhalt
Schnitte

Maßstab	1:50	Format	0,68 / 0,594
Datum	25.11.2025	Dateiname	25041_GP_08.vwx
bearbeitet / geprüft	mfa / mfa	Koordinaten	EPSG 31467 I GK Zone 3
Bemaßung	SIA Norm	Höhen	DHHN 2016