


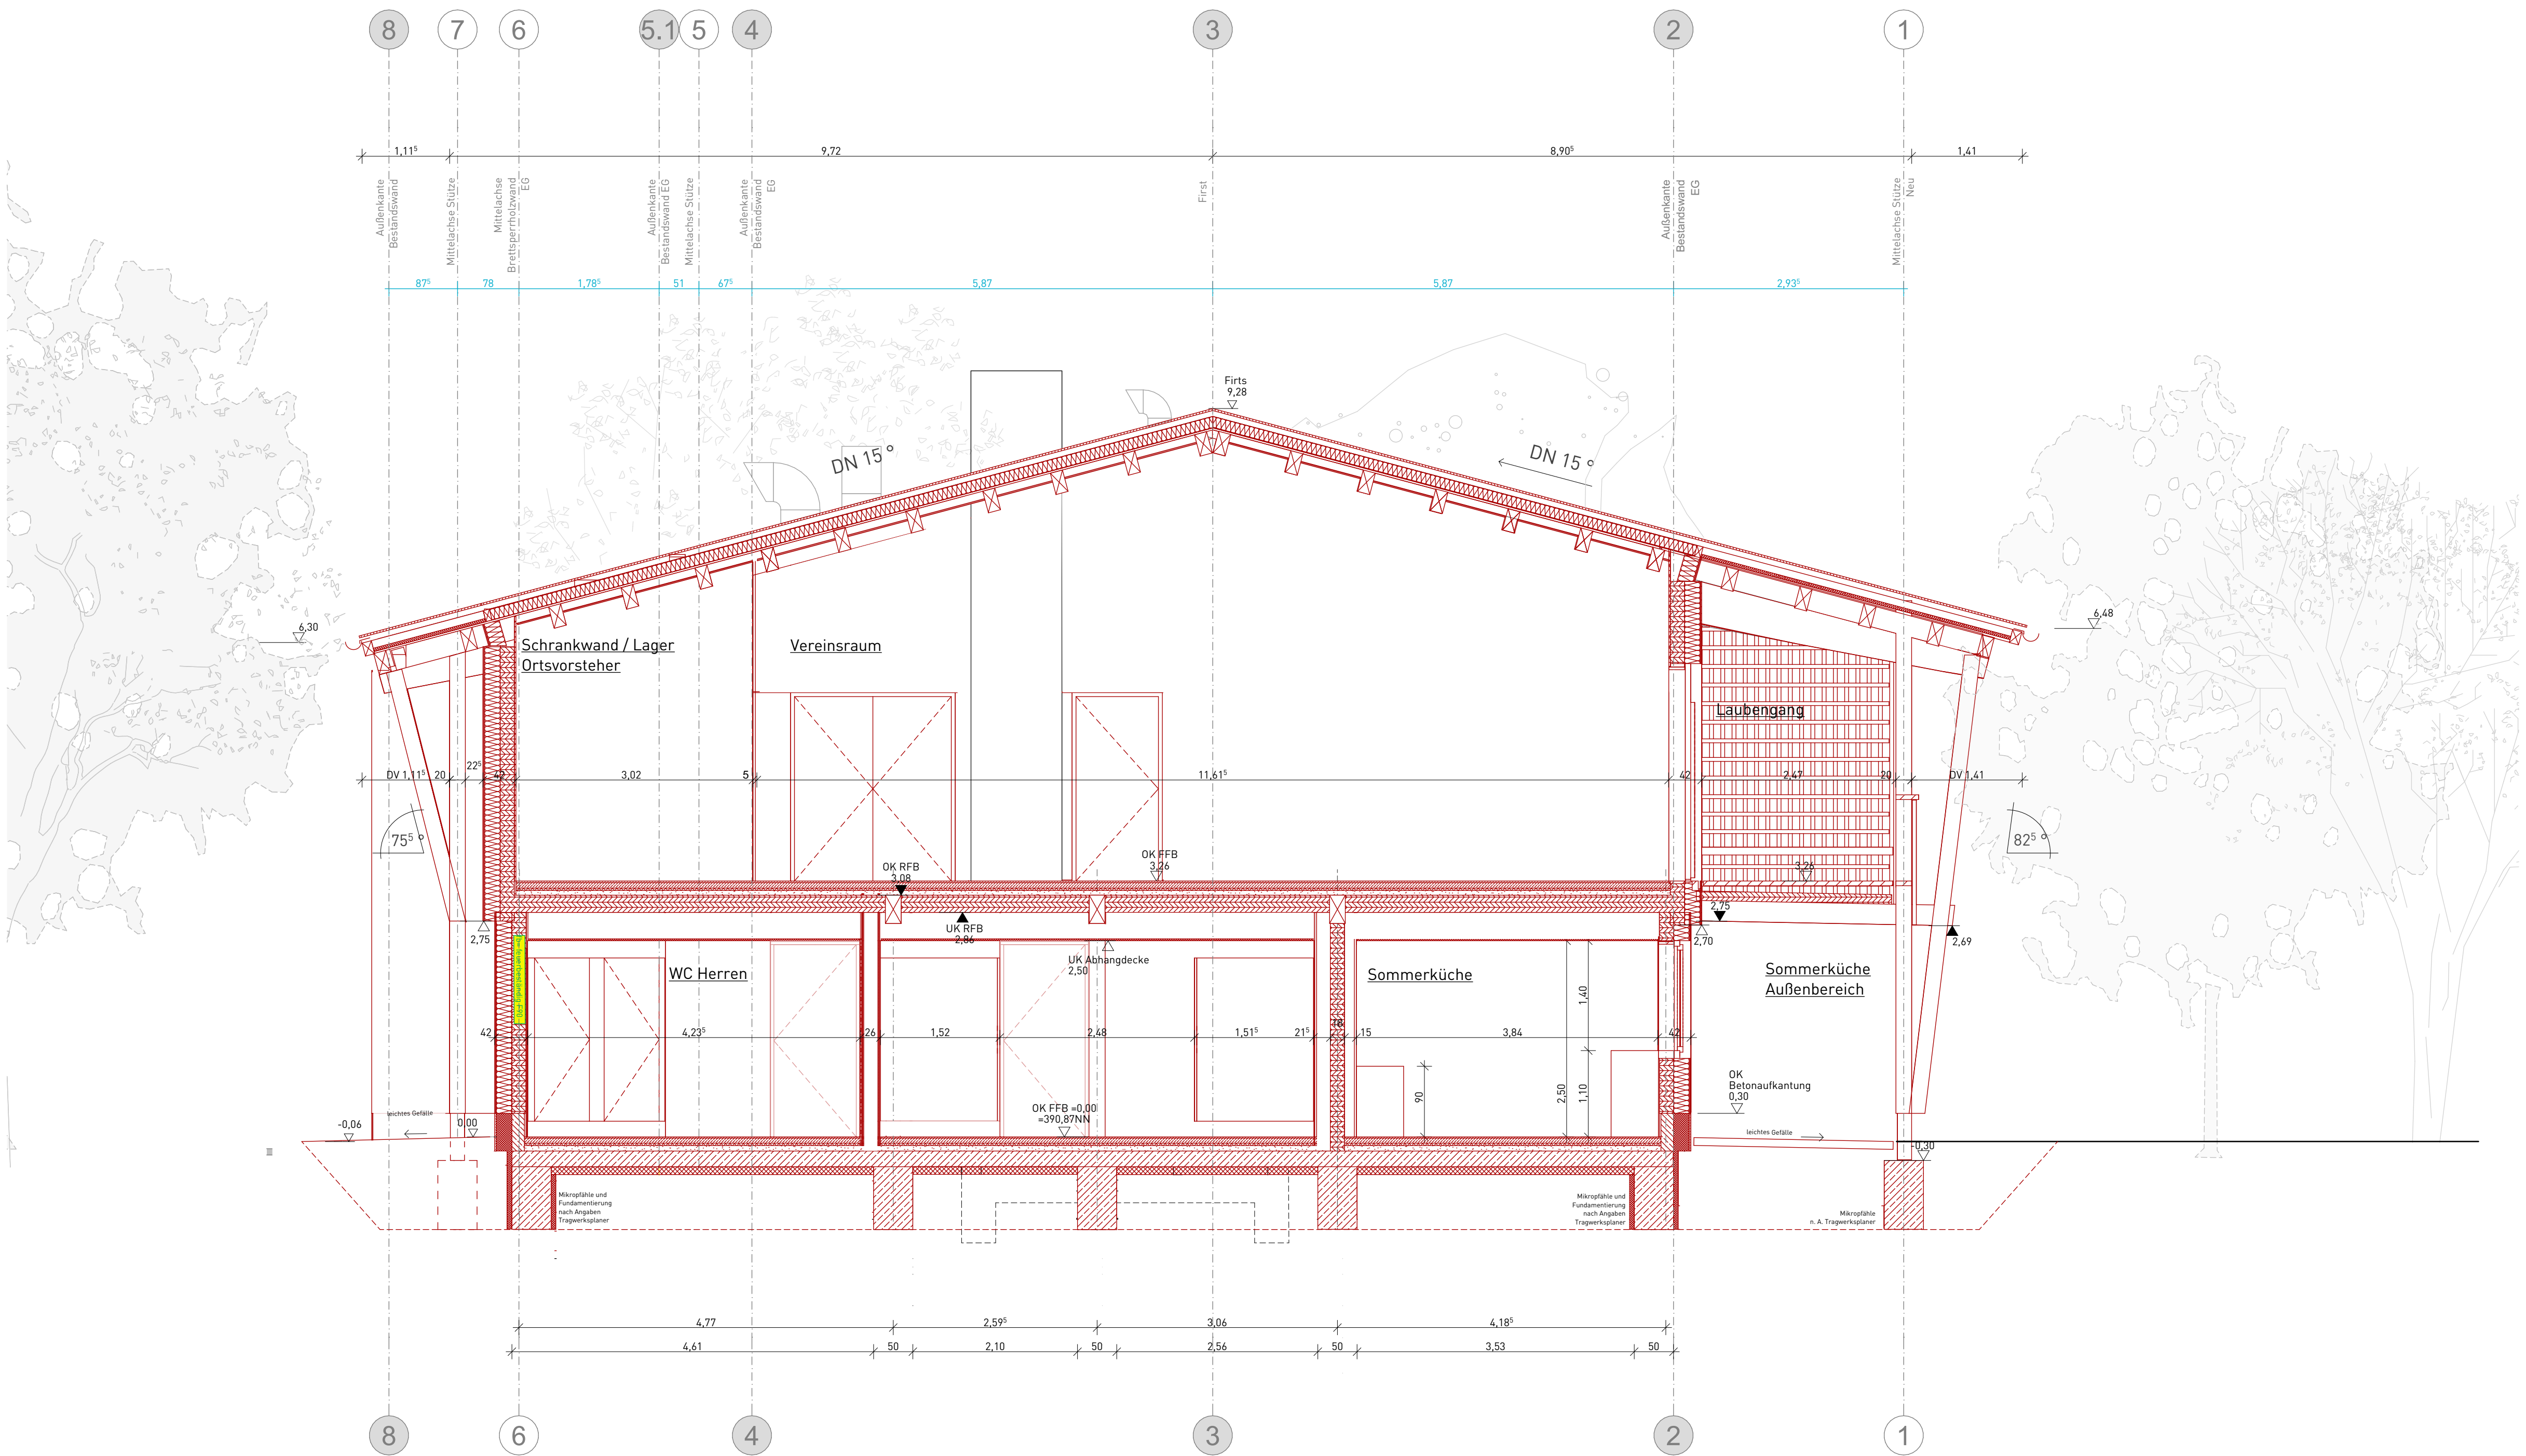


Sämtliche Maße sind vom Unternehmer eigenverantwortlich am Bau zu prüfen.
Alle Werkpläne sind nur in Verbindung mit den gültigen Schal- und Bewehrungsplänen des Tragwerksplaners, sowie den Durchbruchplänen der Fachingenieure gültig und/oder den ergänzenden Angaben.
Dargestellte Aussparungen und Durchbrüche sind den Plänen der Fachingenieure entnommen, und dienen lediglich der Orientierung und haben keinen Anspruch auf Richtig- und Vollständigkeit.
Dehnungsfugen sind nach Angabe Tragwerksplaner auszuführen.
Der Ausführende ist verpflichtet, den Auftraggeber auf etwaige Unstimmigkeiten der Ausführungsunterlagen hinzuweisen (VOB, § 3.3).
Bei Nichtbeachtung haftet der Ausführende.

INDEX / ART DER ÜBERARBEITUNG	DATUM / GEZEICHNET
Auftraggeber : Stadt Schopfheim Hauptstraße 29-31, 79650 Schopfheim Telefon 07622 396-101, Fax #Auftraggeber:in Fax, Email d.harscher@schopfheim.de	
SHM_Hülschematthalle - Umbau und Sanierung Schopfheim - Eichen	
Querschnitt A-A ANBAU_Ausschreibung	M = 1 : 50
Ausschreibungspläne	50.10




Sämtliche Maße sind vom Unternehmer eigenverantwortlich am Bau zu prüfen.
Alle Werkpläne sind nur in Verbindung mit den gültigen Schal- und Bewehrungsplänen des Tragwerksplaners, sowie den Durchbruchplänen der Fachingenieure gültig und/oder den ergänzenden Angaben.
Dargestellte Aussparungen und Durchbrüche sind den Plänen der Fachingenieure entnommen, und dienen lediglich der Orientierung und haben keinen Anspruch auf Richtig- und Vollständigkeit.
Dehnungsfugen sind nach Angabe Tragwerksplaner auszuführen.
Der Ausführende ist verpflichtet, den Auftraggeber auf etwaige Unstimmigkeiten der Ausführungsunterlagen hinzuweisen (VOB, § 3.3).
Bei Nichtbeachtung haftet der Ausführende.

INDEX / ART DER ÜBERARBEITUNG	DATUM / GEZEICHNET
Auftraggeber : Stadt Schopfheim Hauptstraße 29-31, 79650 Schopfheim Telefon 07622 396-101, Fax #Auftraggeber:in Fax, Email d.harscher@schopfheim.de	
SHM_Hülschematthalle - Umbau und Sanierung Schopfheim - Eichen	
Querschnitt B-B FLUR NEUBAU_Ausschreibung	M = 1 : 50
Ausschreibungspläne	50.11

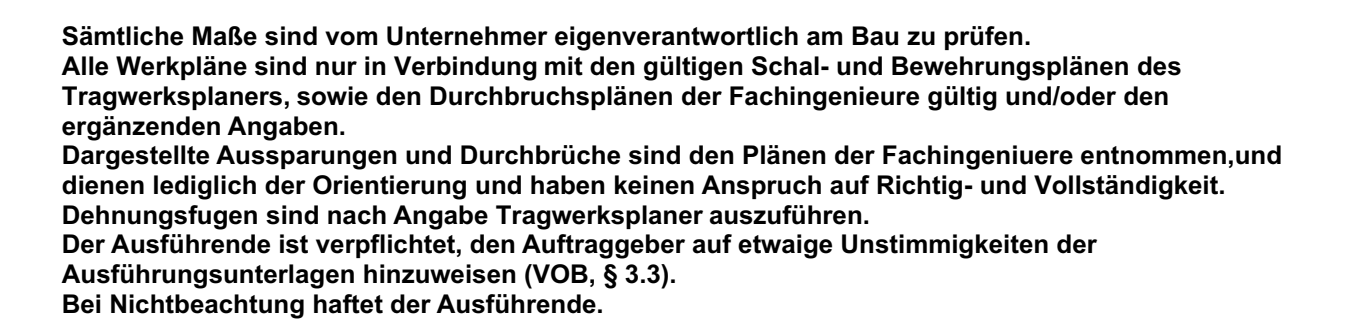


schaudt . architekten bda
 schaudt architekten gmbh · architektur · stadtplanung · bauen im bestand · innenraumgestaltung · freiraumarchitektur
 hafenstraße 10 · 78462 konstanz · telefon 07531-22002 · fax 07531-22003 · info@schaudt-architekten.de · www.schaudt-architekten.de

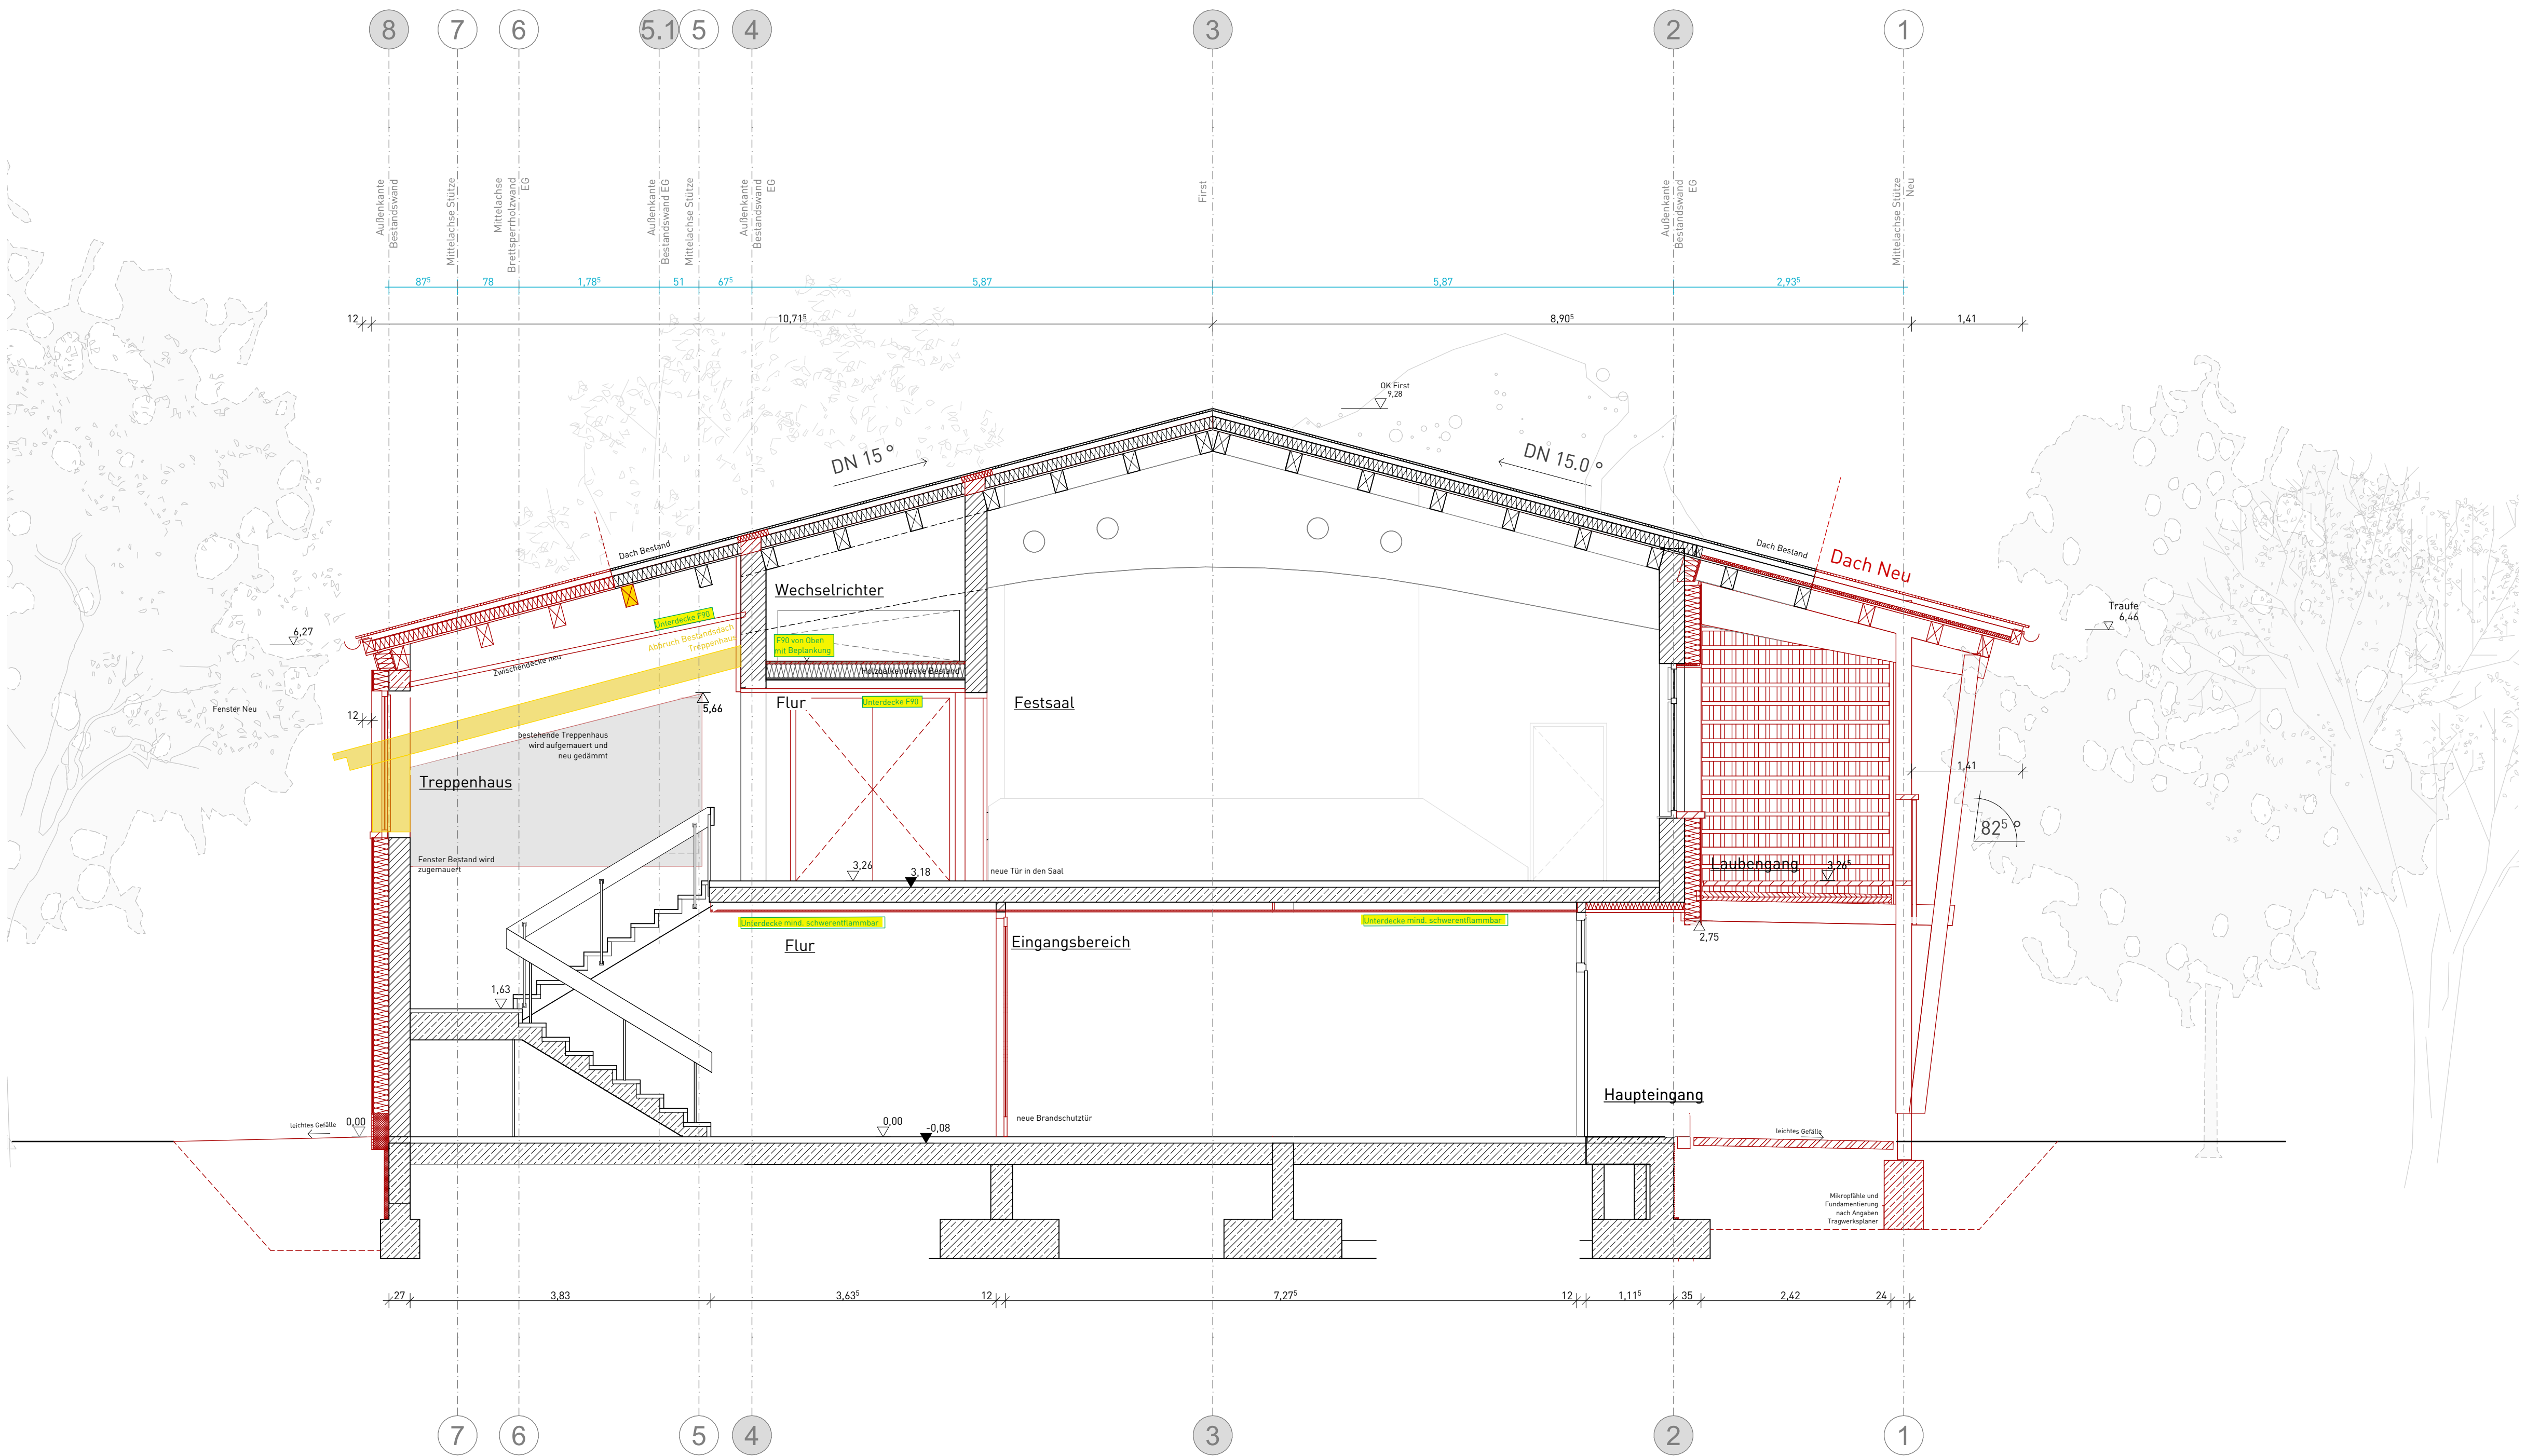


Sämtliche Maße sind vom Unternehmer eigenverantwortlich am Bau zu prüfen.
Alle Werkpläne sind nur in Verbindung mit den gültigen Schal- und Bewehrungsplänen des Tragwerksplaners, sowie den Durchbruchplänen der Fachingenieure gültig und/oder den ergänzenden Angaben.
Dargestellte Aussparungen und Durchbrüche sind den Plänen der Fachingenieure entnommen, und dienen lediglich der Orientierung und haben keinen Anspruch auf Richtig- und Vollständigkeit.
Dehnungsfugen sind nach Angabe Tragwerksplaner auszuführen.
Der Ausführende ist verpflichtet, den Auftraggeber auf etwaige Unstimmigkeiten der Ausführungsunterlagen hinzuweisen (VOB, § 3.3).
Bei Nichtbeachtung haftet der Ausführende.

INDEX / ART DER ÜBERARBEITUNG	DATUM / GEZEICHNET
Auftraggeber : Stadt Schopfheim Hauptstraße 29-31, 79650 Schopfheim Telefon 07622 396-101, Fax #Auftraggeber:in Fax, Email d.harscher@schopfheim.de	
SHM_Hülschematthalle - Umbau und Sanierung Schopfheim - Eichen	
Querschnitt D-D TREPPENHAUS_Ausschreibung	M = 1 : 50
Ausschreibungspläne	50.13

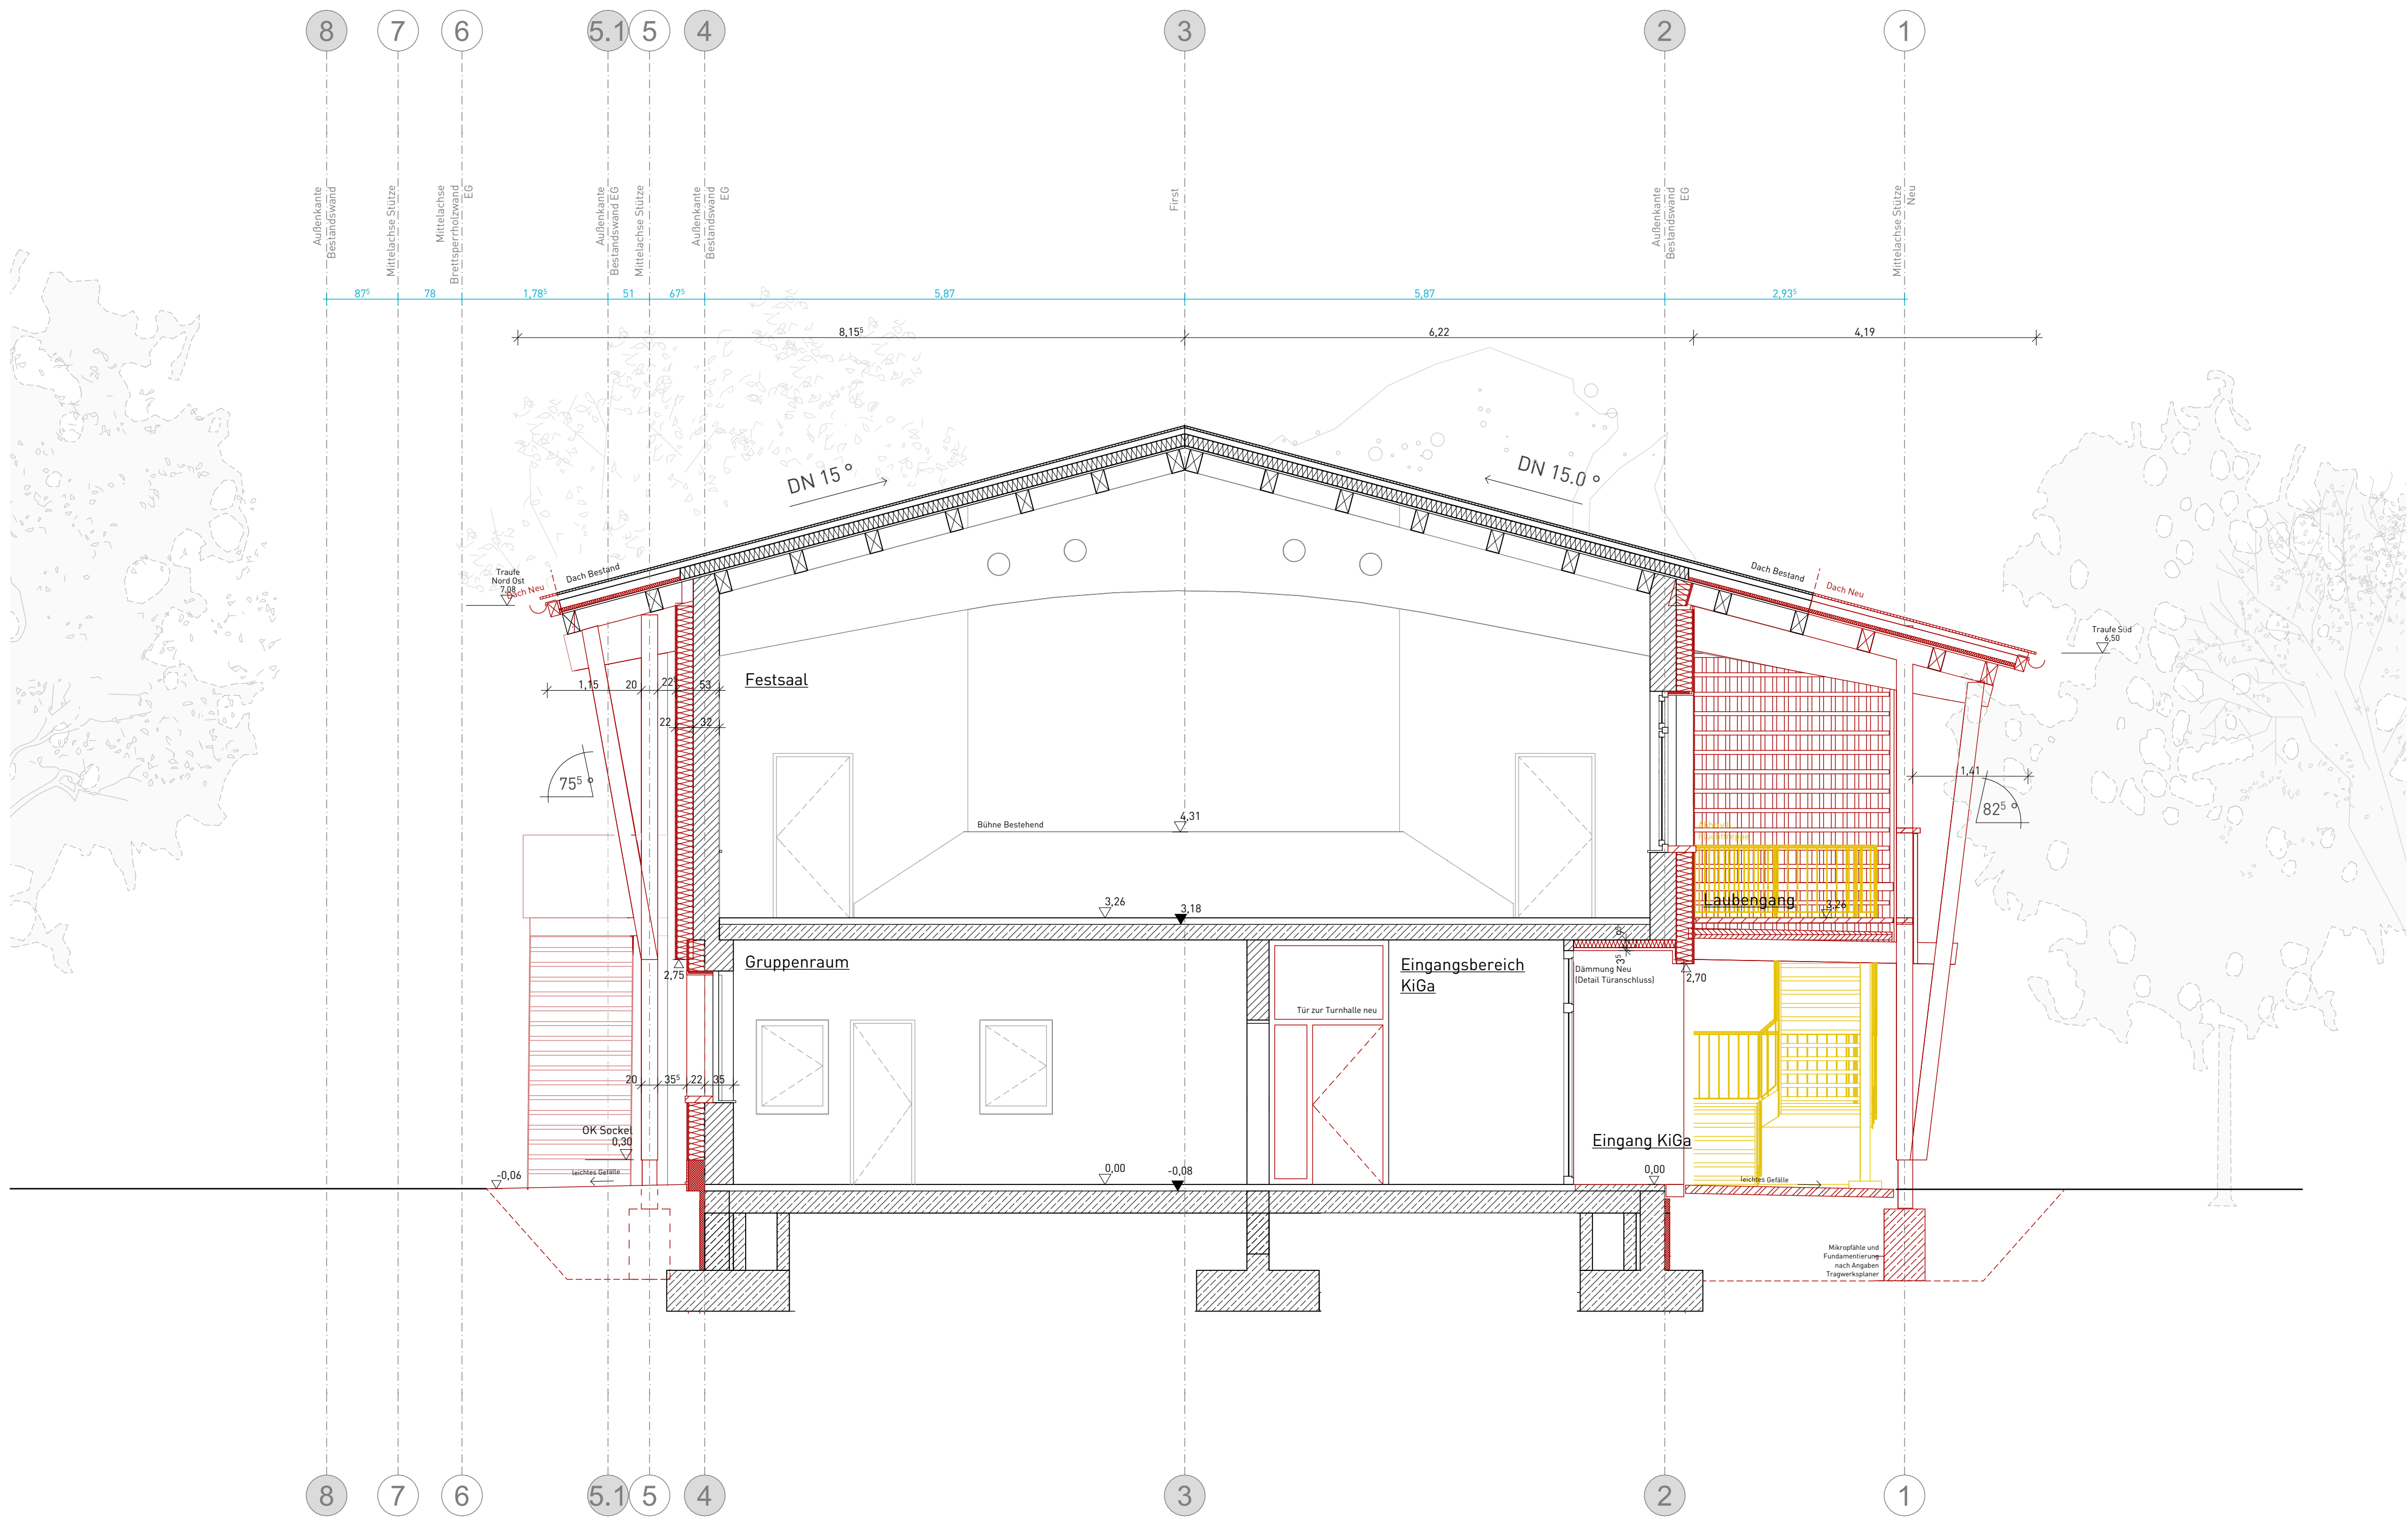


Sämtliche Maße sind vom Unternehmer eigenverantwortlich am Bau zu prüfen.
Alle Werkpläne sind nur in Verbindung mit den gültigen Schal- und Bewehrungsplänen des Tragwerksplaners, sowie den Durchbruchplänen der Fachingenieure gültig und/oder den ergänzenden Angaben.
Dargestellte Aussparungen und Durchbrüche sind den Plänen der Fachingenieure entnommen, und dienen lediglich der Orientierung und haben keinen Anspruch auf Richtig- und Vollständigkeit.
Dehnungsfugen sind nach Angabe Tragwerksplaner auszuführen.
Der Ausführende ist verpflichtet, den Auftraggeber auf etwaige Unstimmigkeiten der Ausführungsunterlagen hinzuweisen (VOB, § 3.3).
Bei Nichtbeachtung haftet der Ausführende.

INDEX / ART DER ÜBERARBEITUNG	DATUM / GEZEICHNET
Auftraggeber : Stadt Schopfheim Hauptstraße 29-31, 79650 Schopfheim Telefon 07622 396-101, Fax #Auftraggeber:in Fax, Email d.harscher@schopfheim.de	
SHM_Hülschematthalle - Umbau und Sanierung Schopfheim - Eichen	
Querschnitt E-E KITA EINGANG_Ausschreibung	M = 1 : 50
Ausschreibungspläne	50.14

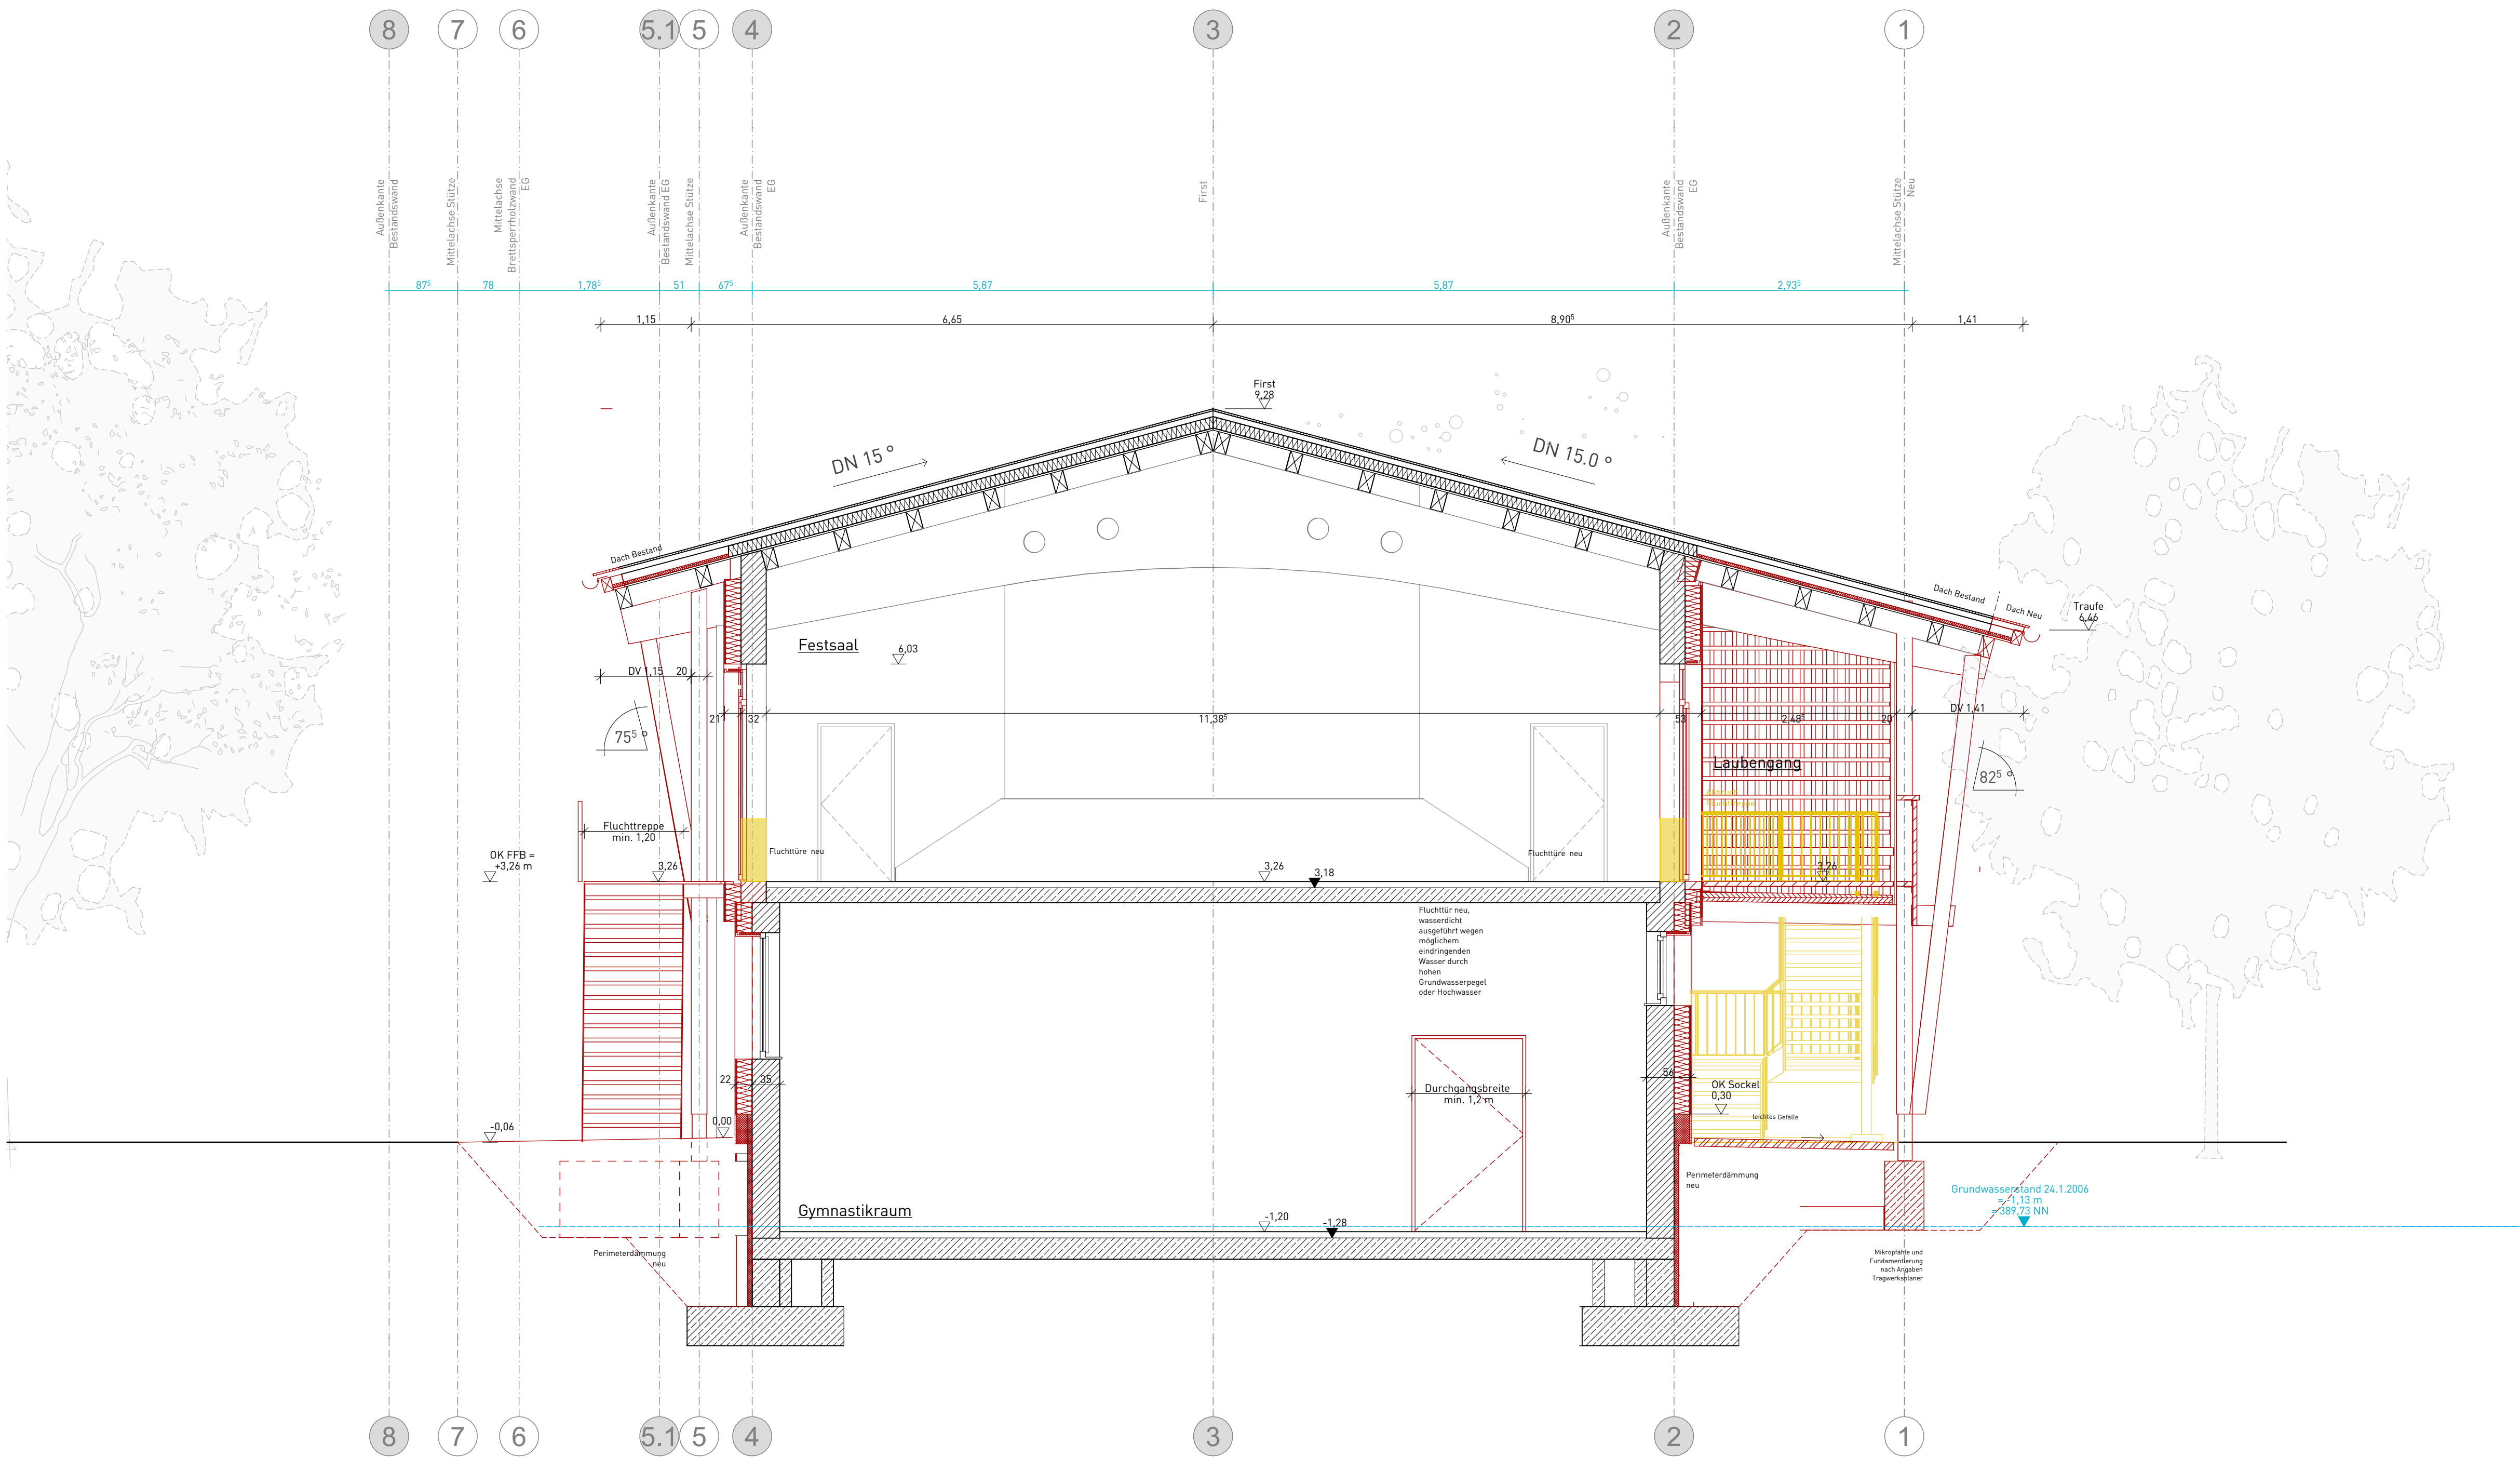

Sämtliche Maße sind vom Unternehmer eigenverantwortlich am Bau zu prüfen.
Alle Werkpläne sind nur in Verbindung mit den gültigen Schal- und Bewehrungsplänen des Tragwerksplaners, sowie den Durchbruchplänen der Fachingenieure gültig und/oder den ergänzenden Angaben.
Dargestellte Aussparungen und Durchbrüche sind den Plänen der Fachingenieure entnommen, und dienen lediglich der Orientierung und haben keinen Anspruch auf Richtig- und Vollständigkeit.
Dehnungsfugen sind nach Angabe Tragwerksplaner auszuführen.
Der Ausführende ist verpflichtet, den Auftraggeber auf etwaige Unstimmigkeiten der Ausführungsunterlagen hinzuweisen (VOB, § 3.3).
Bei Nichtbeachtung haftet der Ausführende.

INDEX / ART DER ÜBERARBEITUNG	DATUM / GEZEICHNET
Auftraggeber : Stadt Schopfheim Hauptstraße 29-31, 79650 Schopfheim Telefon 07622 396-101, Fax #Auftraggeber:in Fax, Email d.harscher@schopfheim.de	
SHM_Hülschematthalle - Umbau und Sanierung Schopfheim - Eichen	
Querschnitt F-F FESTSAAL_Ausschreibung	M = 1 : 50
Ausschreibungspläne	50.15

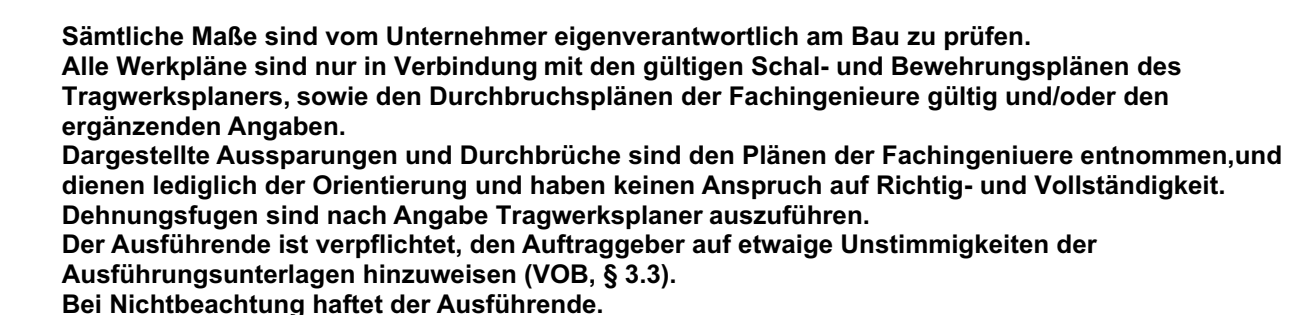

schaudt • **architekten bda**

schaudt architekten gmbh • architektur • stadtplanung • bauen im bestand • innenraumgestaltung • freiraumplanung
hafenstraße 10 • 78462 konstanz • telefon 07531-22002 • fax 07531-22003 • info@schaudt-architekten.de • www.schaudt-architekten.de

schaudt **architekten bda**

schaudt architekten gmbh · architektur · stadtplanung · bauen im bestand · innenraumgestaltung · freiraumarchitektur
hafenstraße 10 · 78462 konstanz · telefon 07531-22002 · fax 07531-22003 · info@schaudt-architekten.de · www.schaudt-architekten.de