


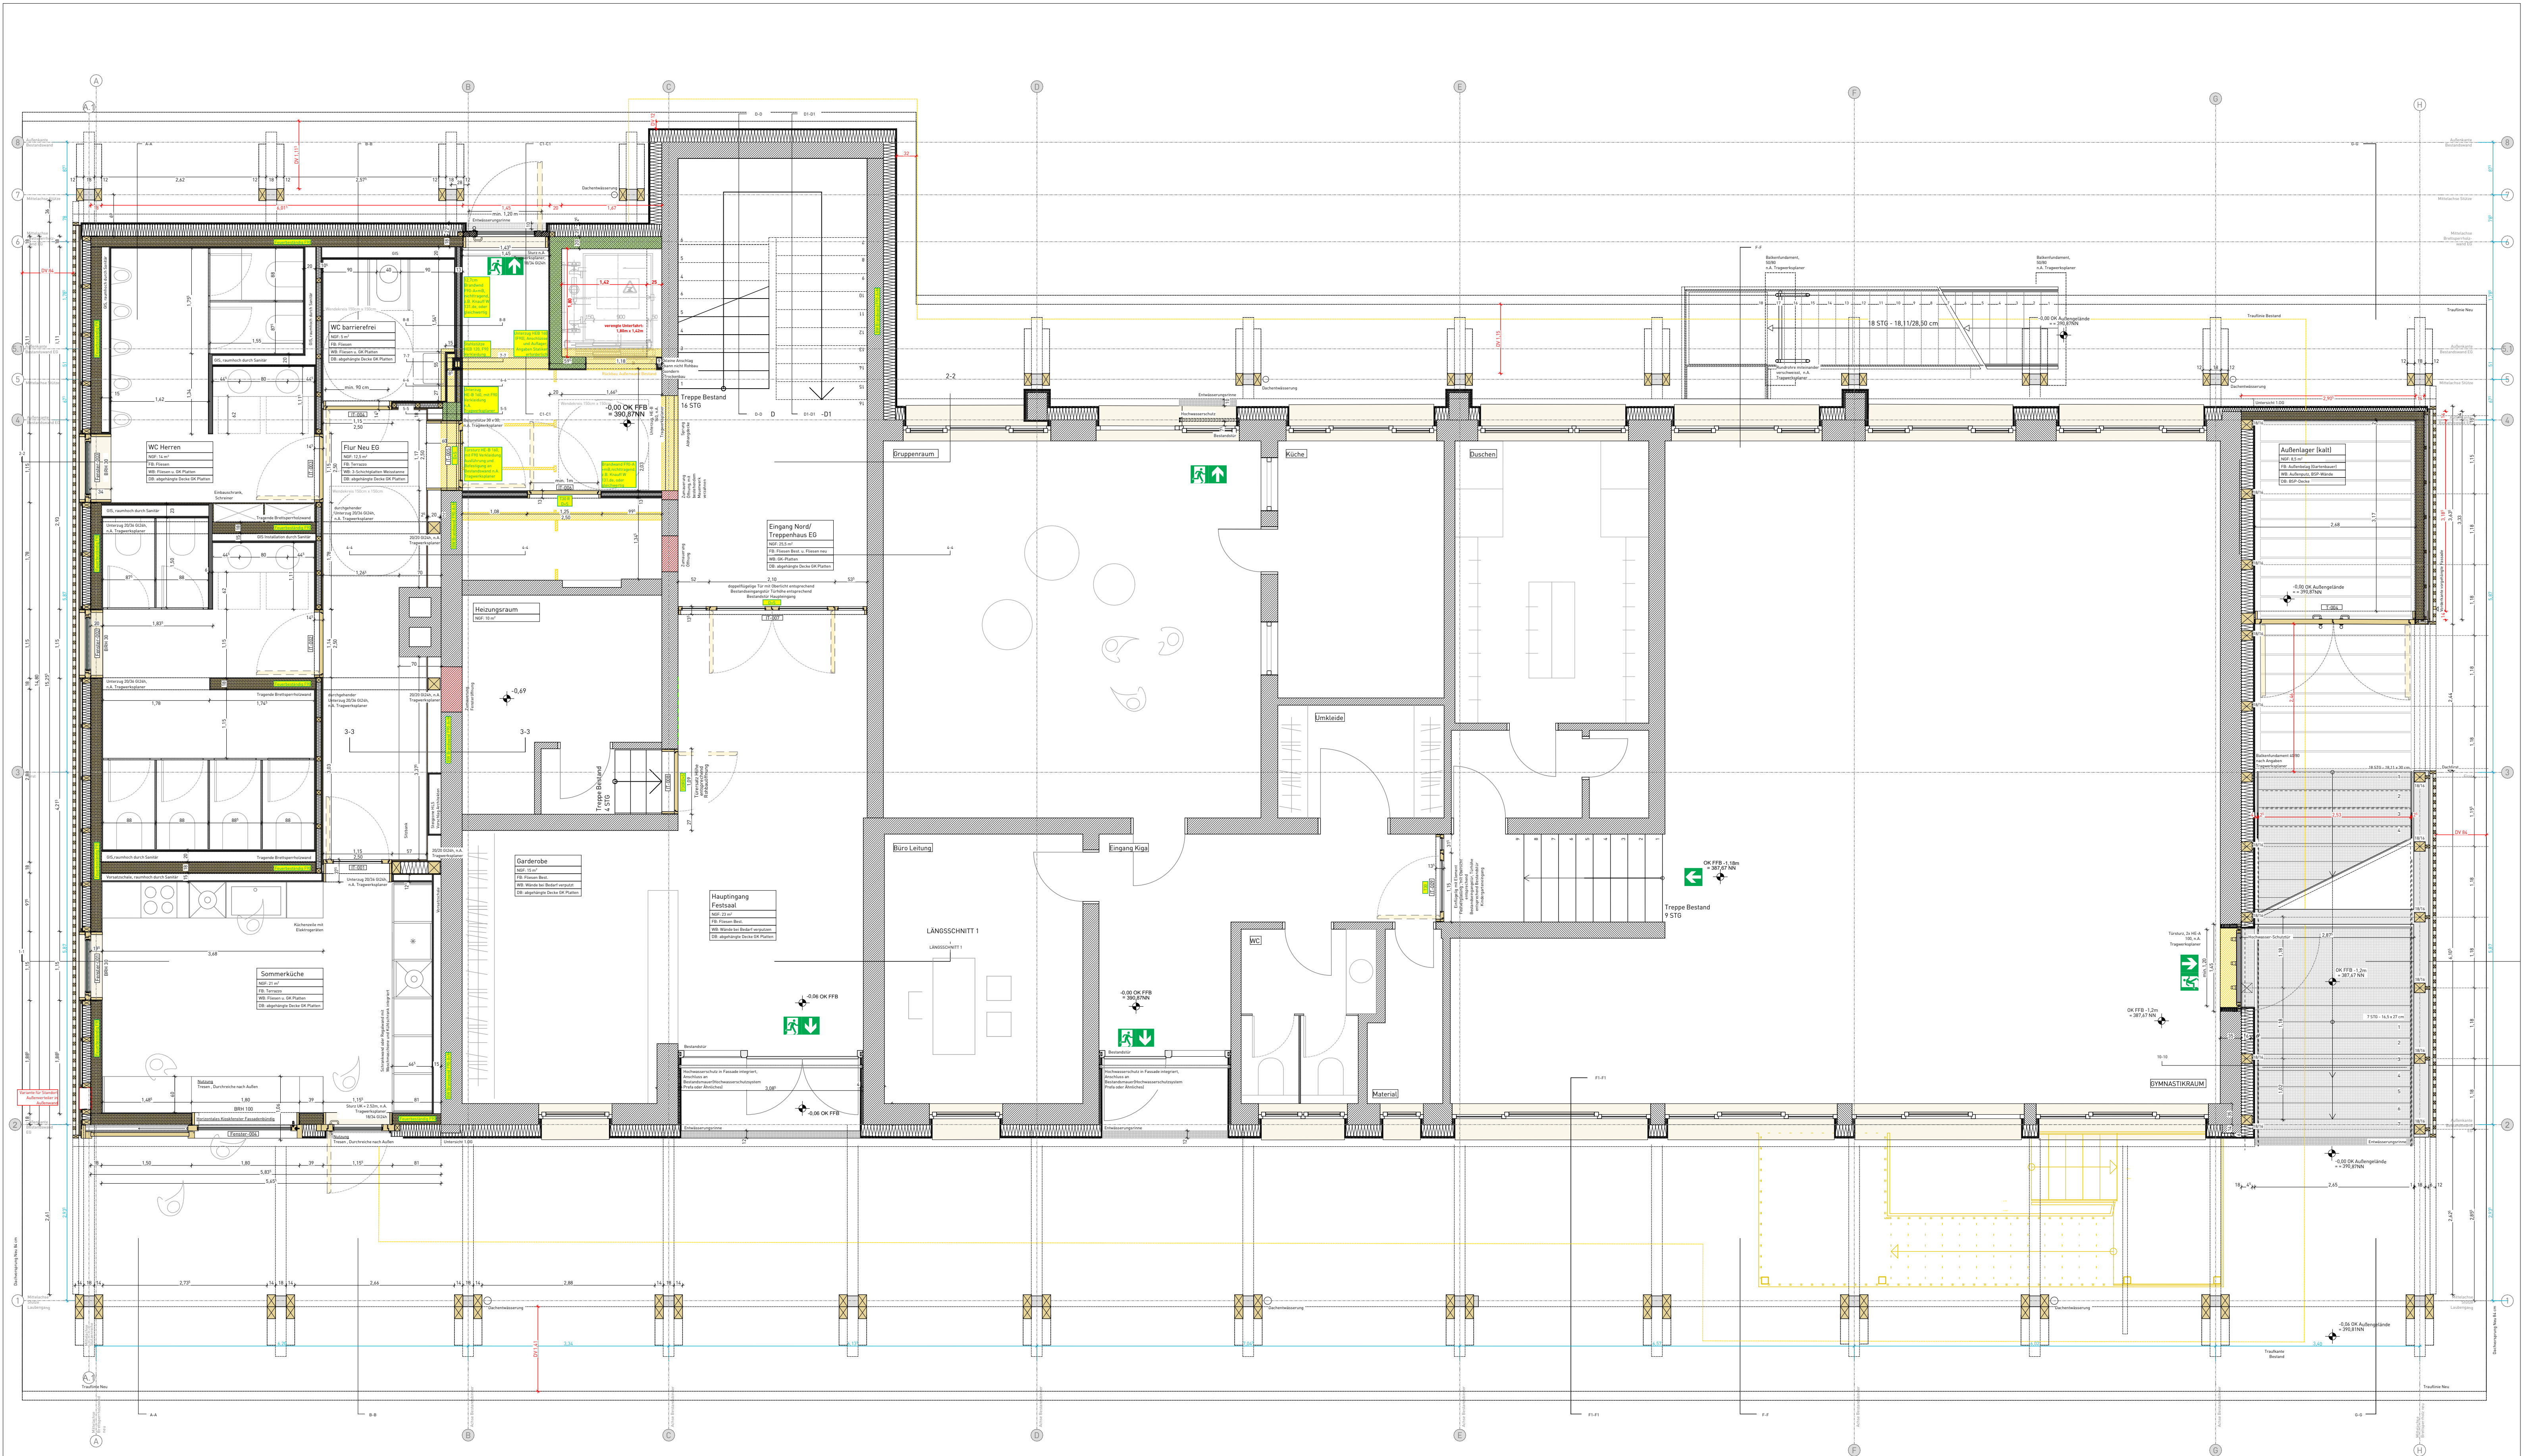

Auftraggeber :
Stadt Schopfheim
Hauptstraße 29-31, 79650 Schopfheim
Telefon 07622 396-101, Fax #Auftraggeber:in Fax, Email d.harscher@schopfheim.de

SHM Hilschematthalle - Umbau und Sanierung
Schopfheim - Eichen

Grundriss EG 1:50


Ausschreibungspläne

schaudt architekten bda
schaudt architekten gmbh · architektur · stadtplanung · bauen im bestand · innenraumgestaltung · freiraumarchitektur
hafenstraße 10 · 78462 konstanz · telefon 07531-22002 · fax 07531-22003 · info@schaudt-architekten.de · www.schaudt-architekten.de


DATUM/GEZEICHNET
06.08.2026

M = 1 : 50

20.01.0

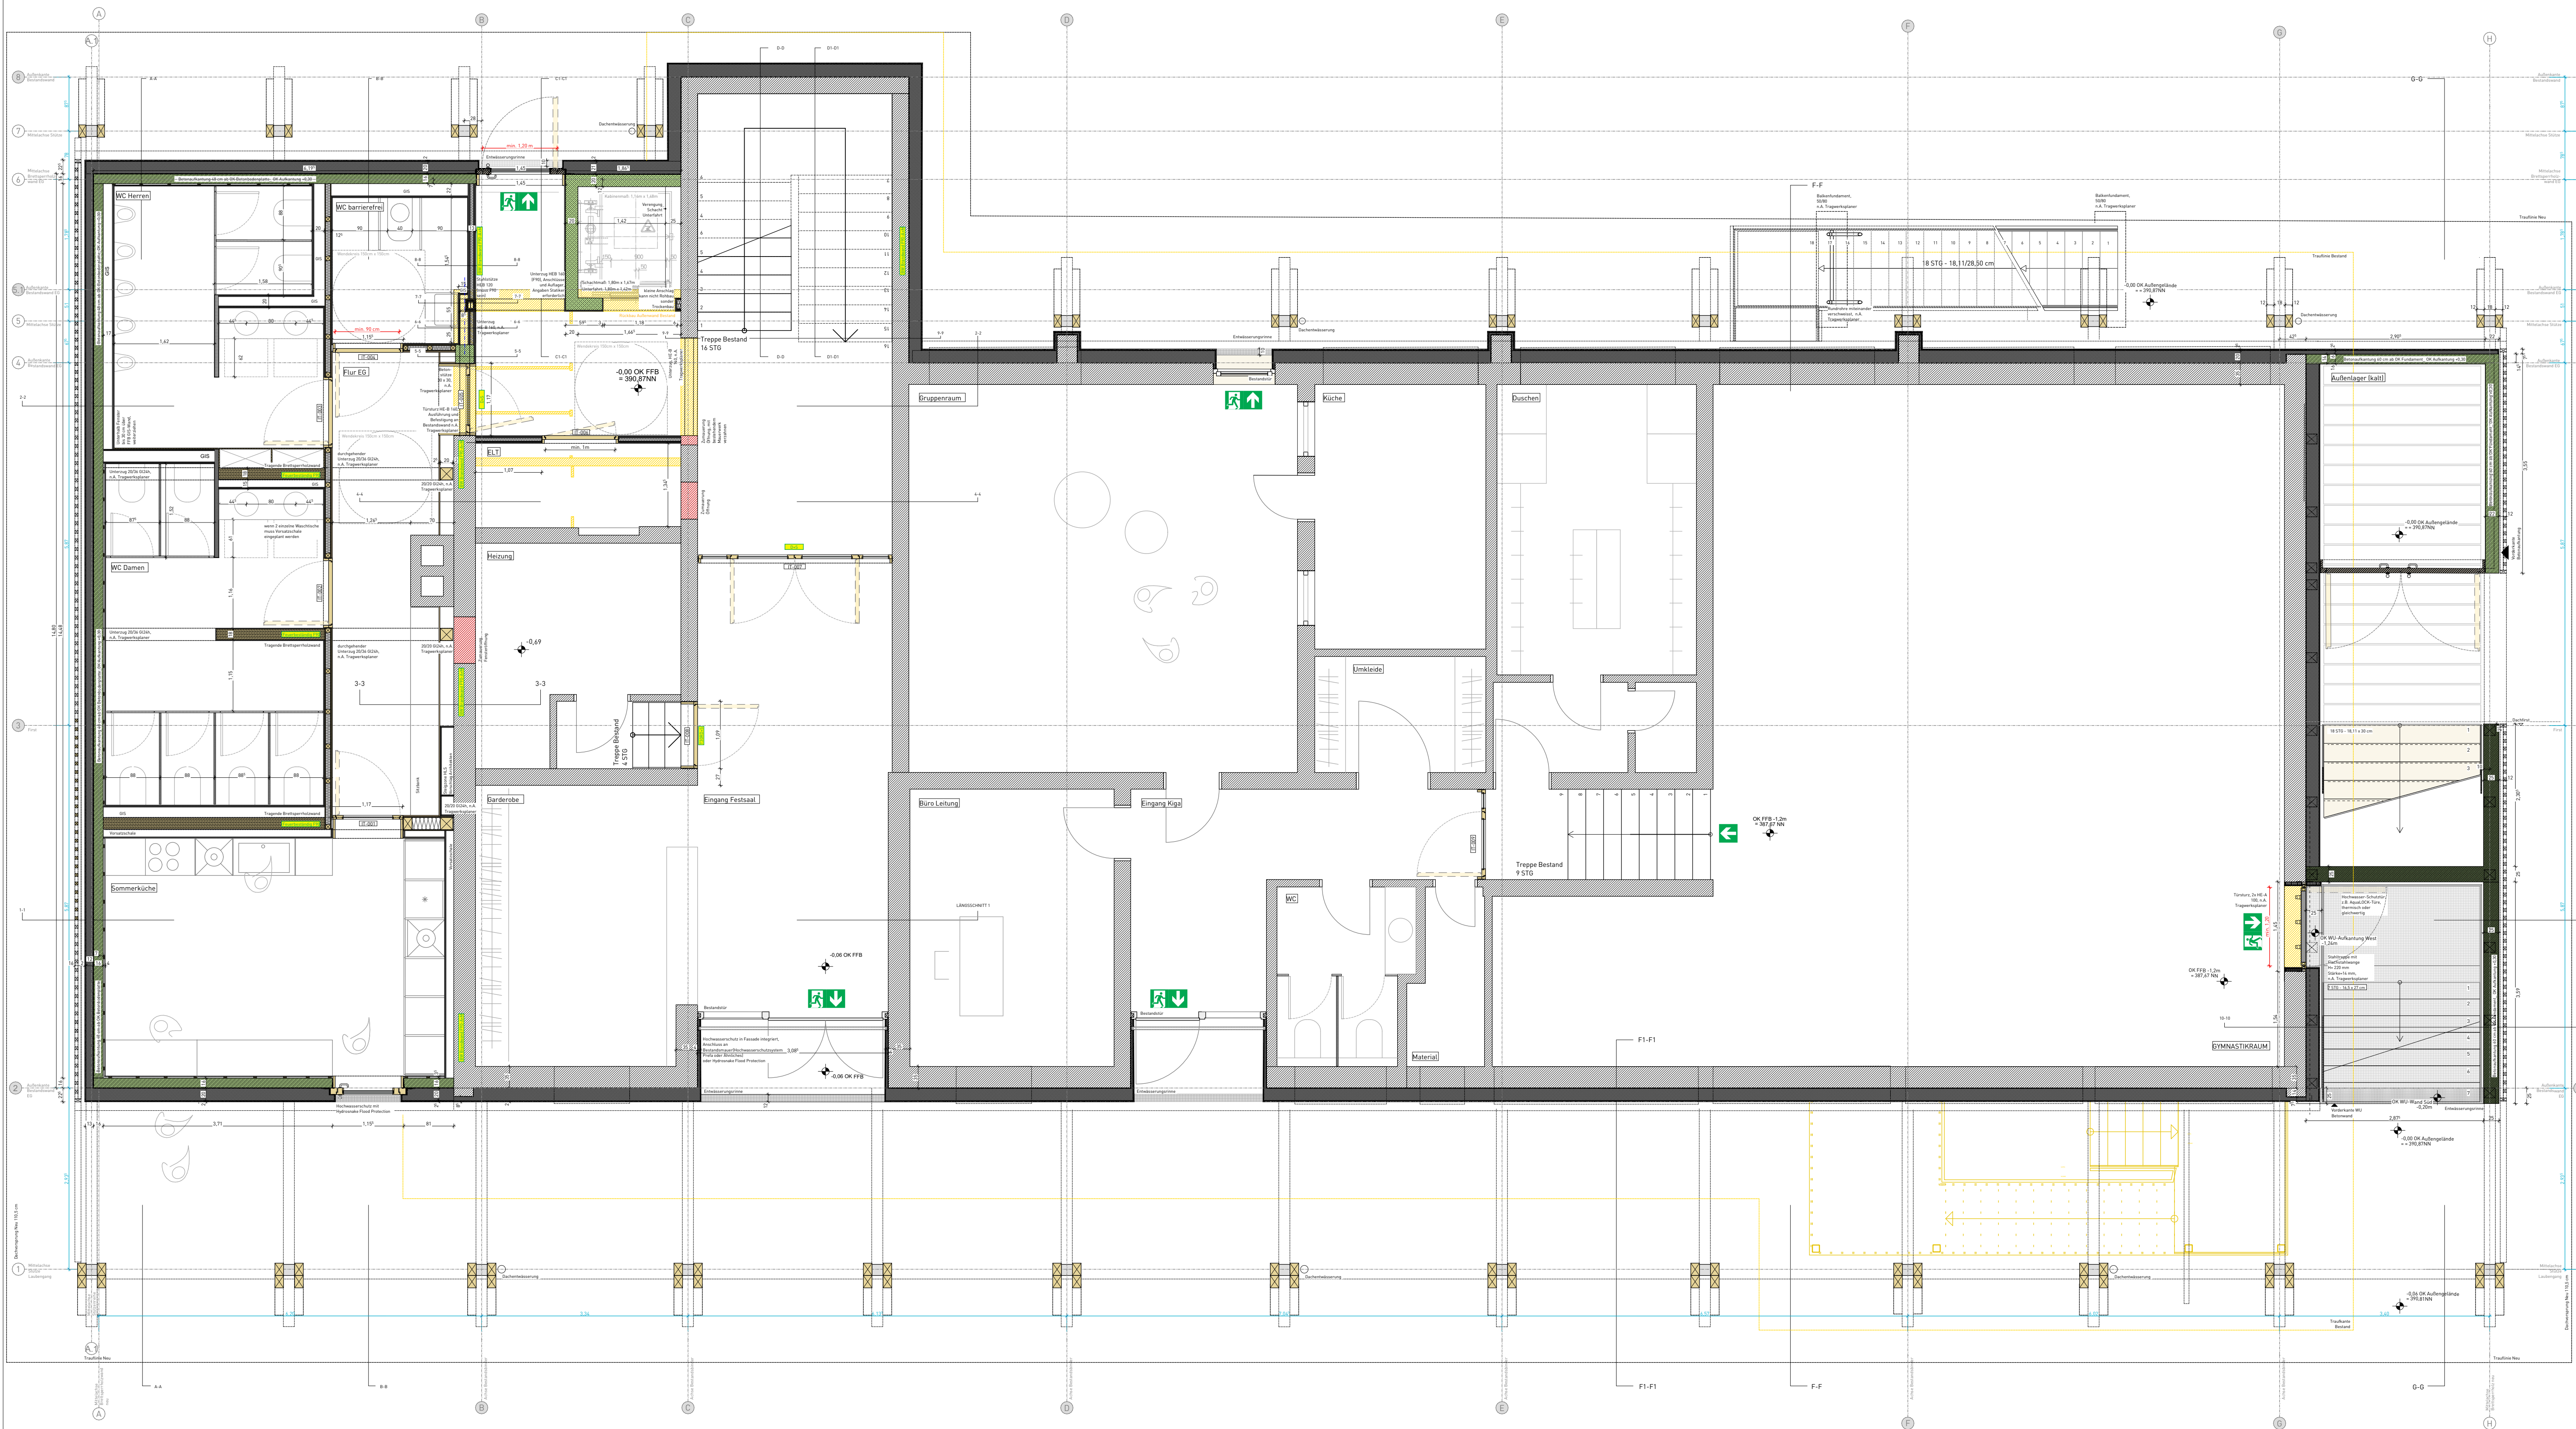

Auftraggeber : Stadt Schopfheim Hauptstraße 29-31, 79650 Schopfheim Telefon 07622 396-101, Fax #Auftraggeber:in Fax, Email d.harscher@schopfheim.de	DATUM/GEZEICHNET 06.08.2026
SHM_Hülsmatthalle - Umbau und Sanierung Schopfheim - Eichen	
Grundriss (Schnitthöhe + 0,2 im Bereich Betonaufkantung) EG 1:50	M = 1 : 50
Ausschreibungspläne	20.01.0

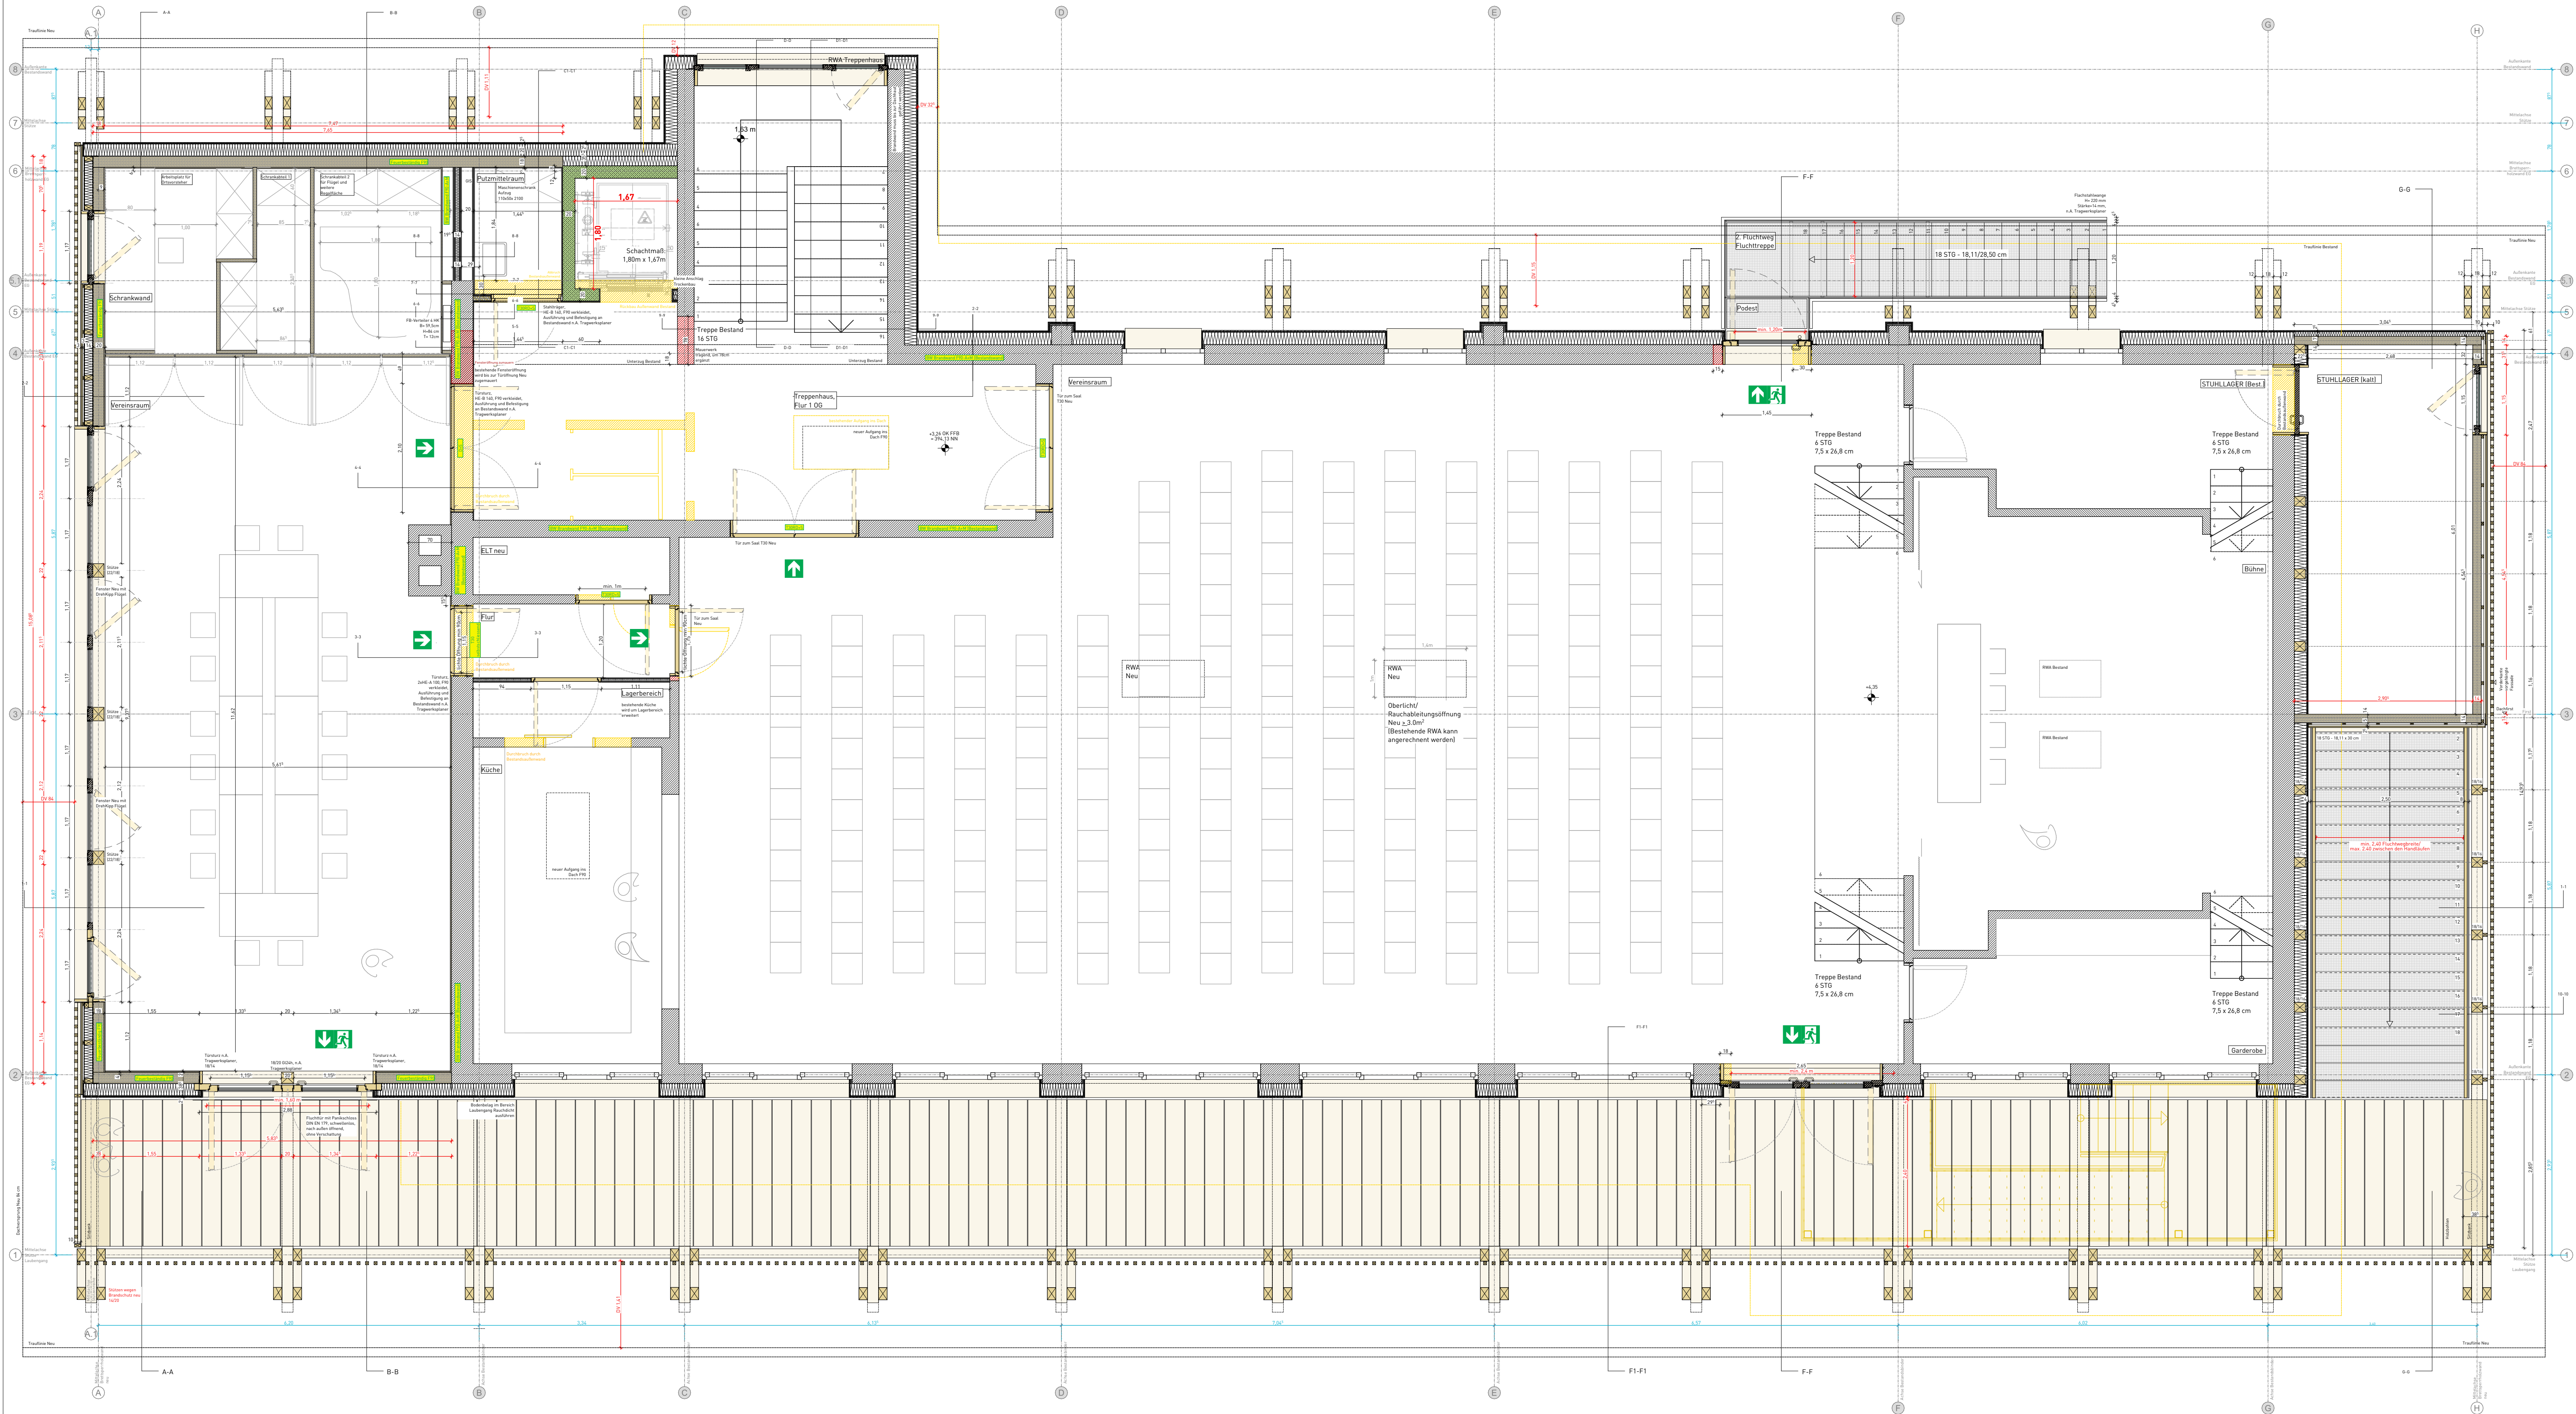

Auftraggeber :
Stadt Schopfheim
Hauptstraße 29-31, 79650 Schopfheim
Telefon 07622 396-101, Fax #Auftraggeber:in Fax, Email d.harscher@schopfheim.de

SHM Hülscematthalle - Umbau und Sanierung
Schopfheim - Eichen

Grundriss OG 1:50

Ausschreibungspläne

schaudt architekten bda
architektur · stadtp lanung · bauen im bestand · innenraumgestaltung · freiraumarchitektur
hafenstraße 10 · 78462 konstanz · telefon 07531-22002 · fax 07531-22003 · info@schaudt-architekten.de · www.schaudt-architekten.de

DATUM/GEZEICHNET
06.08.2026

M = 1 : 50

20.02.0