


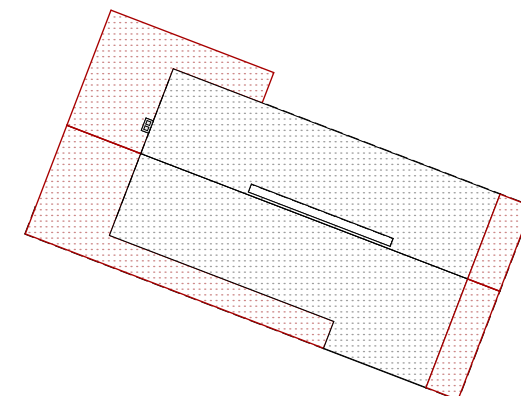

Bauteile Außenwände für Putzausschreibung

Bauteilkatalog

Dorfgemeinschaftshaus Hülsemattthalle Schopfheim

Dorfgemeinschaftshaus Schopfheim

BAUTEIL-Katalog Außenwände

BA 4.0 AUSSENWÄNDE (mit Übersichtsplan Außenwände)

N-BA 4.0 Aussenwände

BA 4.0 Übersichtsplan Außenwände

N-BA 4.1 Außenwand Giebelseite West, Brettsperrholzwand mit vorgehängter Holzfassade

N-BA 4.2 Außenwand Brettsperrholzwand Westanbau mit WDVS

N-BA 4.3.1 Außenwand EG Betonschacht Nord (Aufzug) mit WDVS


N-BA 4.3.2 Außenwand OG Betonschacht Nord (Aufzug) mit WDVS

N-BA 4.4 Außenwand Brettsperrholz Anbau Ost (Stuhllager kalt) mit WDVS

N-BA 4.5 Außenwand Giebelseite Ost (Stuhllager kalt) mit vorgehängter Holzfassade

B-BA 4.0 Aussenwände

B-BA 4.1 Bestandsaußenwand außen neu gedämmt mit WDVS

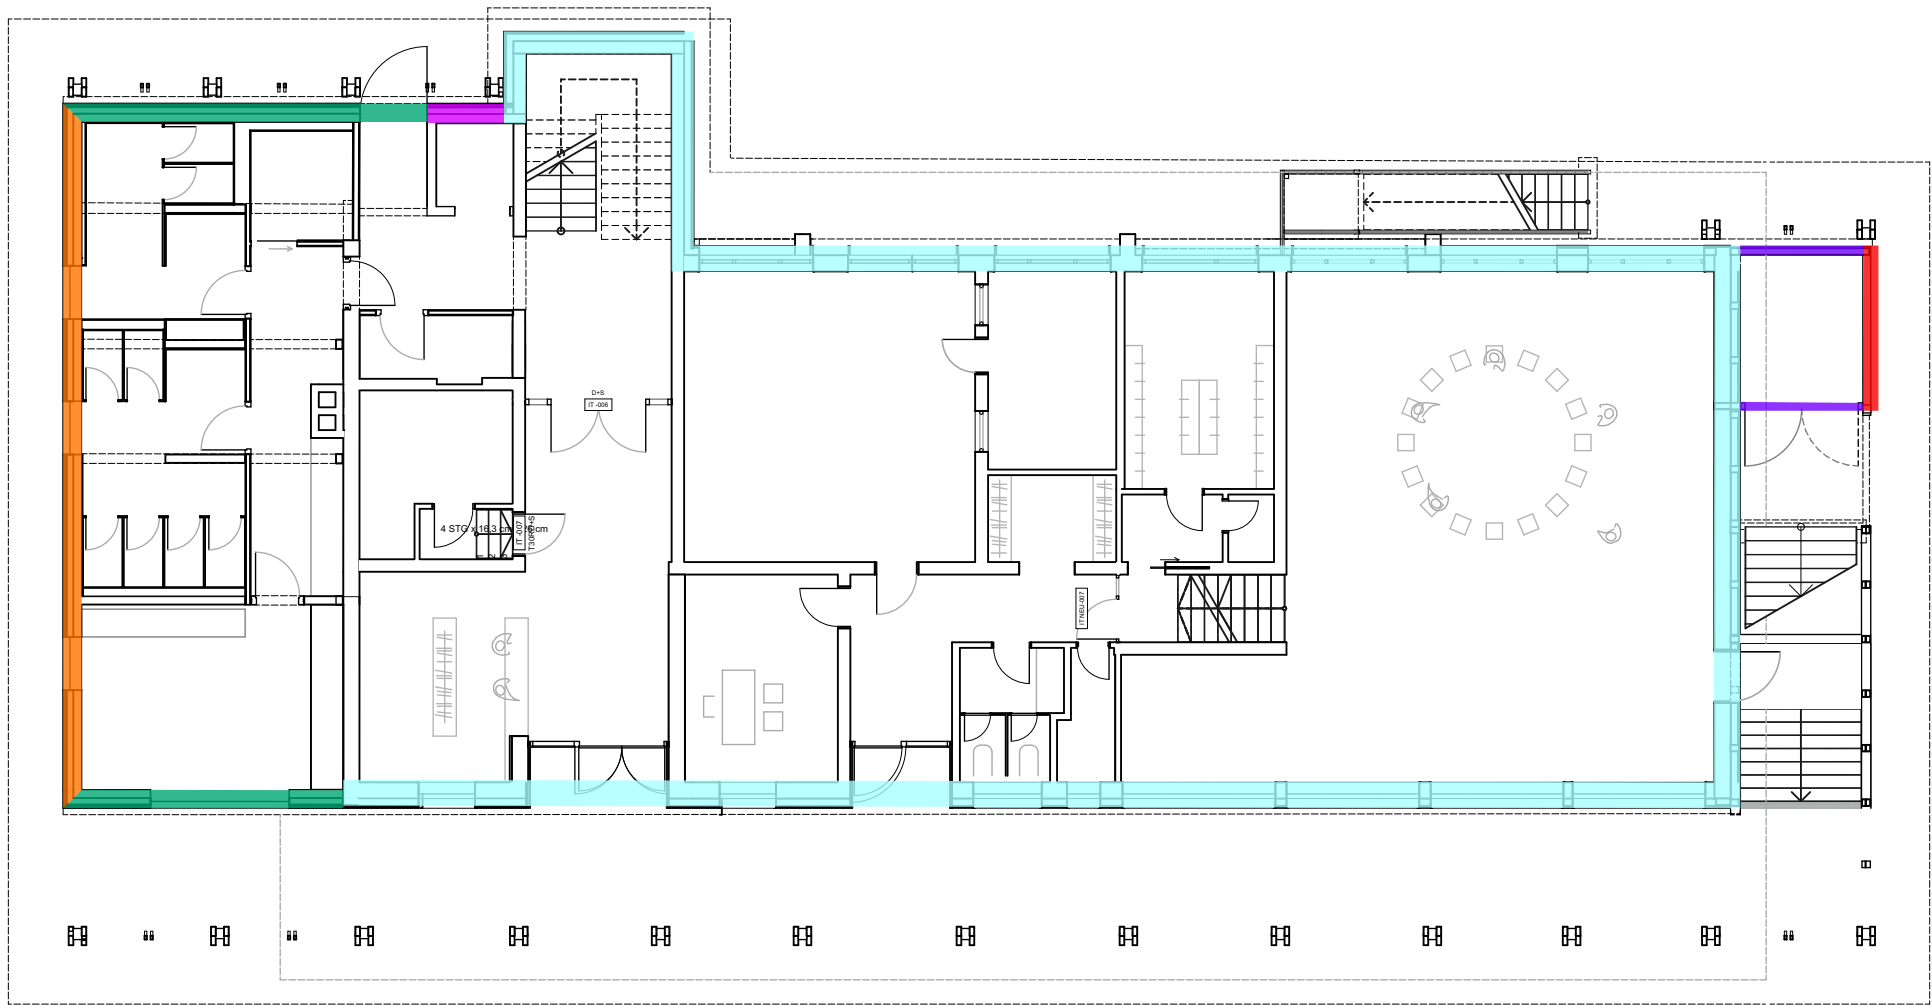

- N-BA 4.1 Außenwand Giebelseite West, Brettsperrholzwand mit vorgehängter Holzfassade
- N-BA 4.2 Außenwand Brettsperrholzwand Westanbau mit WDVS
- N-BA 4.3.1/ 4.3.2 Außenwand Betonschacht Nord (Aufzug) mit WDVS
- N-BA 4.4 Außenwand Brettsperrholz Anbau Ost (Stuhllager kalt) mit WDVS
- N-BA 4.5 Außenwand Giebelseite Ost, Brettsperrholzwand mit vorgehängter Holzfassade
- B-BA 4.1 Bestandsaußenwand außen neu gedämmt mit WDVS

Bauteil: PUTZAUSSCHREIBUNG
Titel: N-BA 4.0
Übersichtsplan Außenwände

Stand: 03.09.2026

Datum	Index	Änderungen	Kürzel
23.06.26	v00	Vorabzug rausgenommen	kk

KK		N-BA 4.0		v00	1
Autor	Gewerk	Detailnummer	Planungsphase	Index	Blatt

**Ausschreibungspläne,
keine Ausführungspläne**

22-014 - SHM_Hülschematthalle - Umbau und Sanierung

Bauherr
Stadt Schopfheim
Hauptstraße 29-31
79650 Schopfheim


Architekt
Schaudt Architekten gmbh
Hafenstraße 10
78462 Konstanz

vorgehängte GIEBEL-Fassade
(z.B. gekreuzte 50/50 Latten)

10 mm Abstand
19 mm 3-Schichtplatte
30mm UK Holzschalung
Fassadenbahn
140 mm Wärmedämmung Steinwolle,
nicht brennbar, MW nach DIN 13162, $\lambda=0,035 \text{ W/mK}$,
Anwendung WH, nach Angaben Bauphysik
Ständer UK 140/60
Dampfsperre

180 mm Brettsper Holz-Wand, F90,
nach Angaben Tragwerksplaner

20 mm Innere Beplankung
(z.B. 3 Schichtholz oder GKP-Raumabhängig)

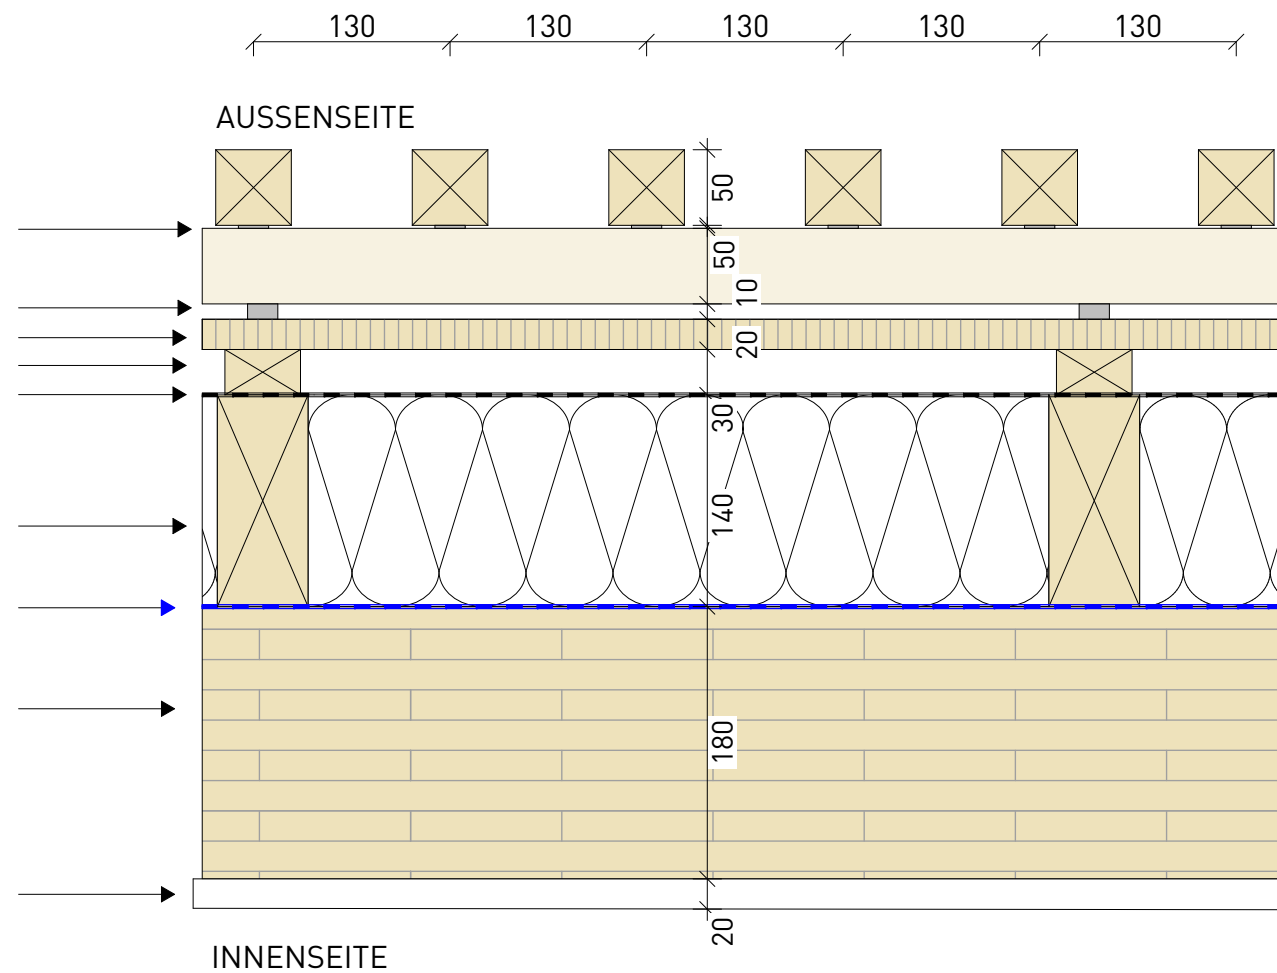

vorgehängte GIEBEL-Fassade


bewehrter Unterputz gegebenenfalls
Zwischenbeschichtung und Oberputz,
Sockelanstrich bis 30 cm über
Geländeoberkante auftragen

120 mm Perimeterdämmung,
WDVS, Dämmplatten für Sockelbereich
nicht brennbar

Abdichtung nach DIN 18533

160 mm Betonaufkantung, n.A. Tragwerksplaner

20 mm Innere Beplankung mit UK 20mm
(z.B. 3 Schichtholz oder GKP-Raumabhängig)

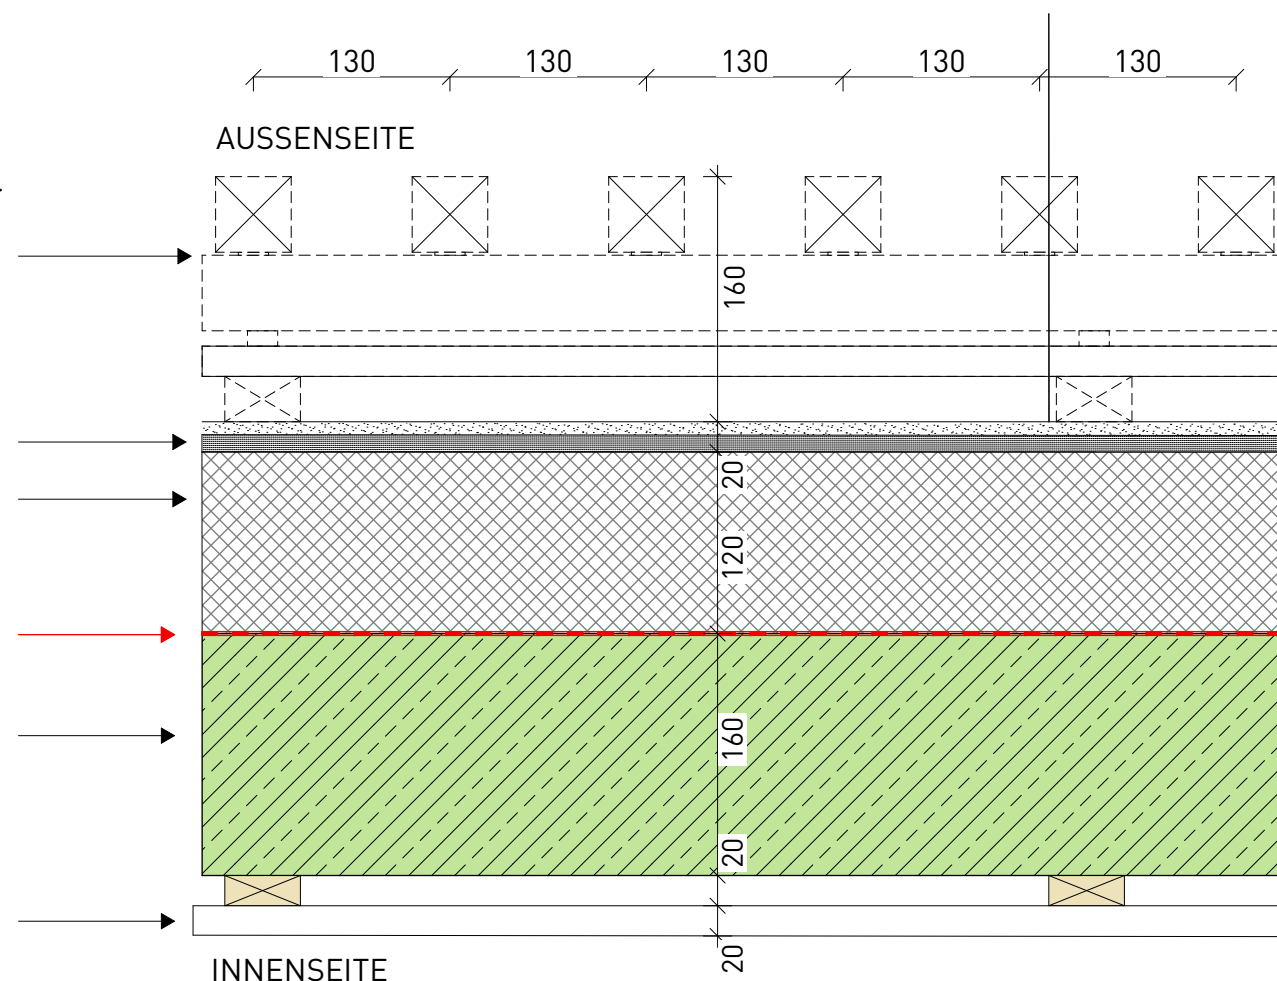

Stand: 03.09.2026

Datum	Index	Änderungen	Kürzel
06.08.26	v00	Vorabzug rausgenommen	kk
		N-BA 4.1	v00
Autor	Gewerk	Detailnummer	Index
			Blatt

M = 1:5 alle Maße in mm

**Ausschreibungsspläne,
keine Ausführungspläne**

22-014 - SHM_Hülschematthalle - Umbau und Sanierung

Bauherr	Stadt Schopfheim Hauptstraße 29-31 79650 Schopfheim
Architekt	Schaudt Architekten gmbh Hafenstraße 10 78462 Konstanz

schaudt, architekten bda
hafenstraße 10 · 78462 konstanz · telefon 07531-22002
fax 07531-22003 · info@schaudt-architekten.de

N-BA 4.2 Außenwand Brettsperrholz
Westanbau mit WDVS und Putz
Brandschutz = F90


Oberputz und Anstrich, n.A. Architekten
bewehrter Unterputz

200 mm Wärmedämmung Steinwolle, als WDVS
nicht brennbar, MW nach DIN 13162, $\lambda=0,035 \text{ W/mK}$,
Anwendung WH, nach Angaben Bauphysik
Ständer UK

Kleber entsprechend Untergrund

180mm Brettsperrholz-Wand, F90,
nach Angaben Tragwerksplaner

20 mm Innere Beplankung
(z.B. 3 Schichtholz oder GKP-Raumabhängig)

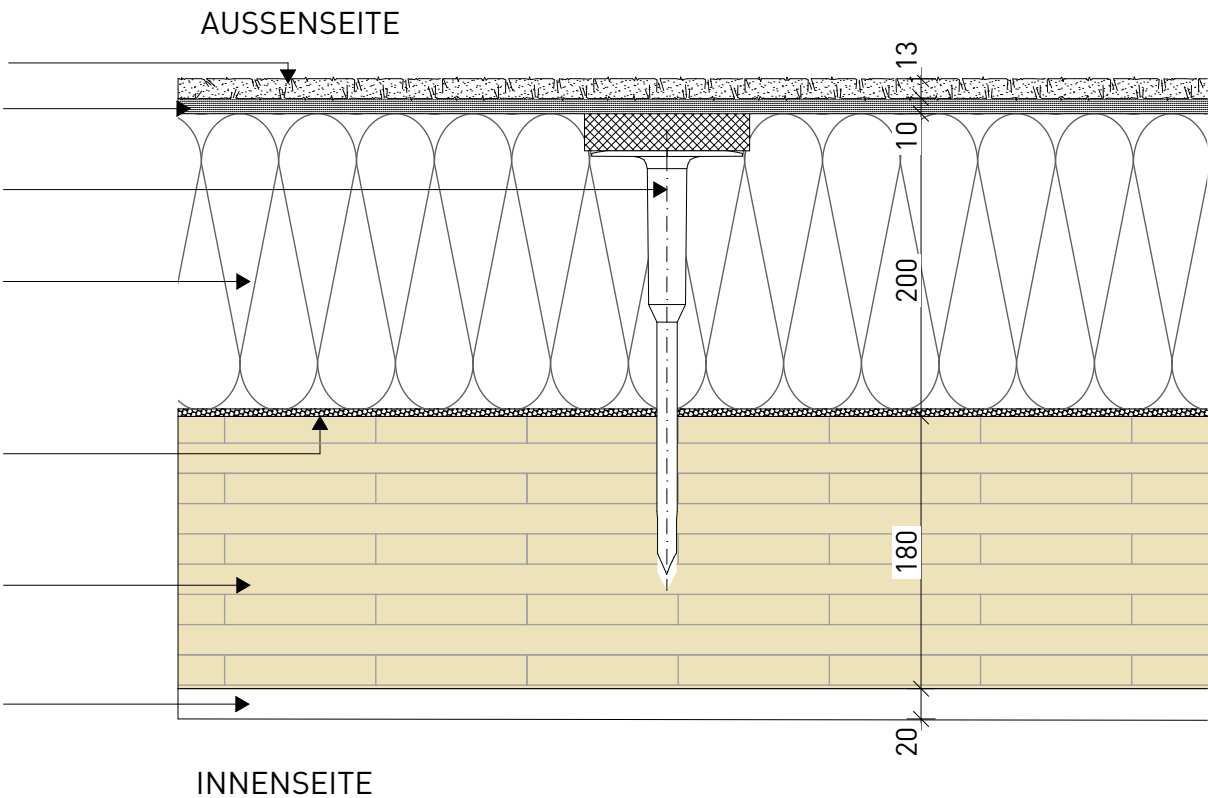

N-BA 4.2.1 Außenwand Süd und Nord
Westanbau mit WDVS im Sockelbereich


Oberputz und Anstrich, n.A. Architekten
Sockelanstrich bis 30 cm über Geländeoberkante
auftragen,
bewehrter Unterputz gegebenenfalls
Zwischenbeschichtung

200 mm Perimeterdämmung,
WDVS, Dämmplatten für Sockelbereich,
geklebt und gedübelt, **nicht brennbar**

Kleber entsprechend Untergrund
Abdichtung für erberührte Wände

160 mm Betonaufkantung, n.A. Tragwerksplaner

20 mm Innere Beplankung mir UK 20mm
(z.B. 3 Schichtholz oder GKP-Raumabhängig)

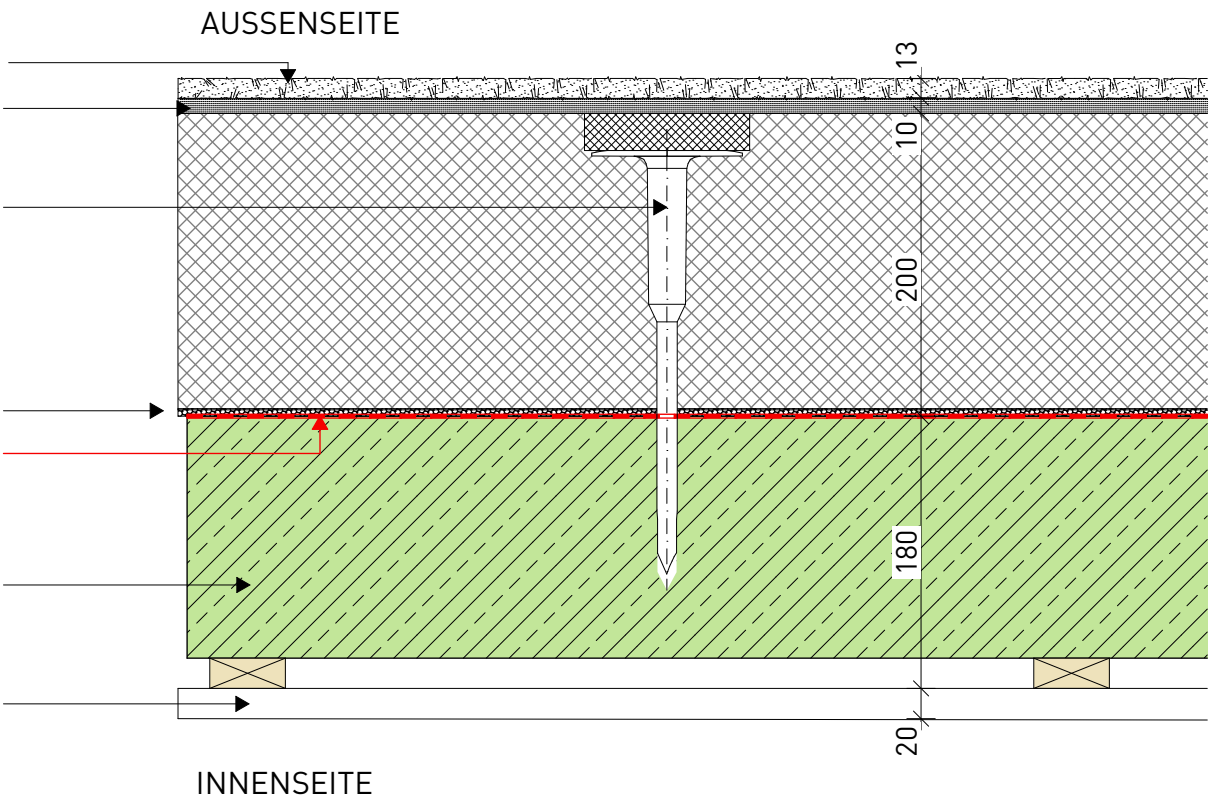

Bauteil: PUTZAUSSCHREIBUNG

Titel: N-BA 4.2
Außenwand Brettsperrholzwand
Westanbau, Nord und Südfassade, mit
WDVS

Stand: 03.09.2026

Datum	Index	Änderungen	Kürzel
06.08.26	v00	Vorabzug rausgenommen	kk

		N-BA 4.2		v00	1
Autor	Gewerk	Detailnummer	Planungsphase	Index	Blatt

M = 1:5 alle Maße in mm

Ausschreibungspläne,
keine Ausführungspläne


22-014 - SHM_Hülschematthalle - Umbau und
Sanierung

Bauherr
Stadt Schopfheim
Hauptstraße 29-31
79650 Schopfheim

Architekt
Schaudt Architekten gmbh
Hafenstraße 10
78462 Konstanz

N-BA 4.3.1 Außenwand im Bereich Aufzug
Nord EG mit WDVS und Putz
Brandschutz = F90

- Oberputz und Anstrich, n.A. Architekten
bewehrter Unterputz
- Dübel zur Befestigung der Wärmedämmung
- 210 mm Wärmedämmung Steinwolle, als WDVS,
nicht brennbar, MW nach DIN 13162, $\lambda=0,035 \text{ W/mK}$,
Anwendung WH, nach Angaben Bauphysik
Ständer UK1 140/60
- Kleber entsprechend Untergrund
- 200 mm Stahlbeton (Aufzugschachtwand),
nach Angaben Tragwerksplaner

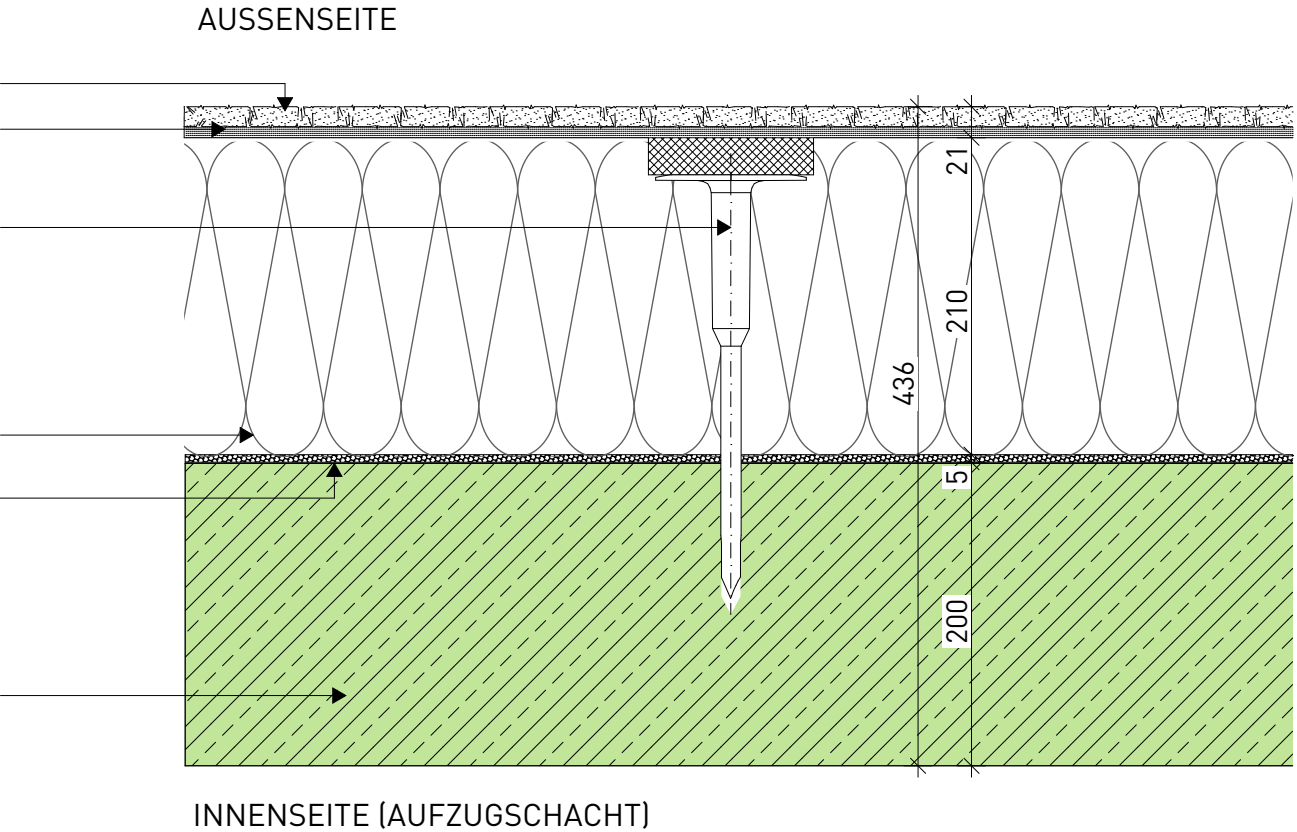

Bauteil: PUTZAUSSCHREIBUNG
Titel: N-BA 4.3.1
Außenwand EG Betonschacht Nord
(Aufzug) mit WDVS

Stand: 03.09.2026

Datum	Index	Änderungen	Kürzel
06.08.26	v00	Vorabzug rausgenommen	kk

		N-BA 4.3.1		v00	1
Autor	Gewerk	Detailnummer	Planungsphase	Index	Blatt

M = 1:5
alle Maße in mm

Ausschreibungspläne,
keine Ausführungspläne

22-014 - SHM_Hülschematthalle - Umbau und
Sanierung

Bauherr
Stadt Schopfheim
Hauptstraße 29-31
79650 Schopfheim

Architekt
Schaudt Architekten gmbh
Hafenstraße 10
78462 Konstanz

N-BA 4.3.2 Außenwand im Bereich Aufzug Nord 10G mit WDVS und Putz


Oberputz und Anstrich, n.A. Architekten
bewehrter Unterputz

Dübel zur Befestigung der Wärmedämmung

360 mm Wärmedämmung Steinwolle, als WDVS
nicht brennbar, MW nach DIN 13162, $\lambda=0,035 \text{ W/mK}$,
Anwendung WH, nach Angaben Bauphysik
Ständer UK

Kleber entsprechend Untergrund

200 mm Stahlbeton (Aufzugschachtwand),
nach Angaben Tragwerksplaner

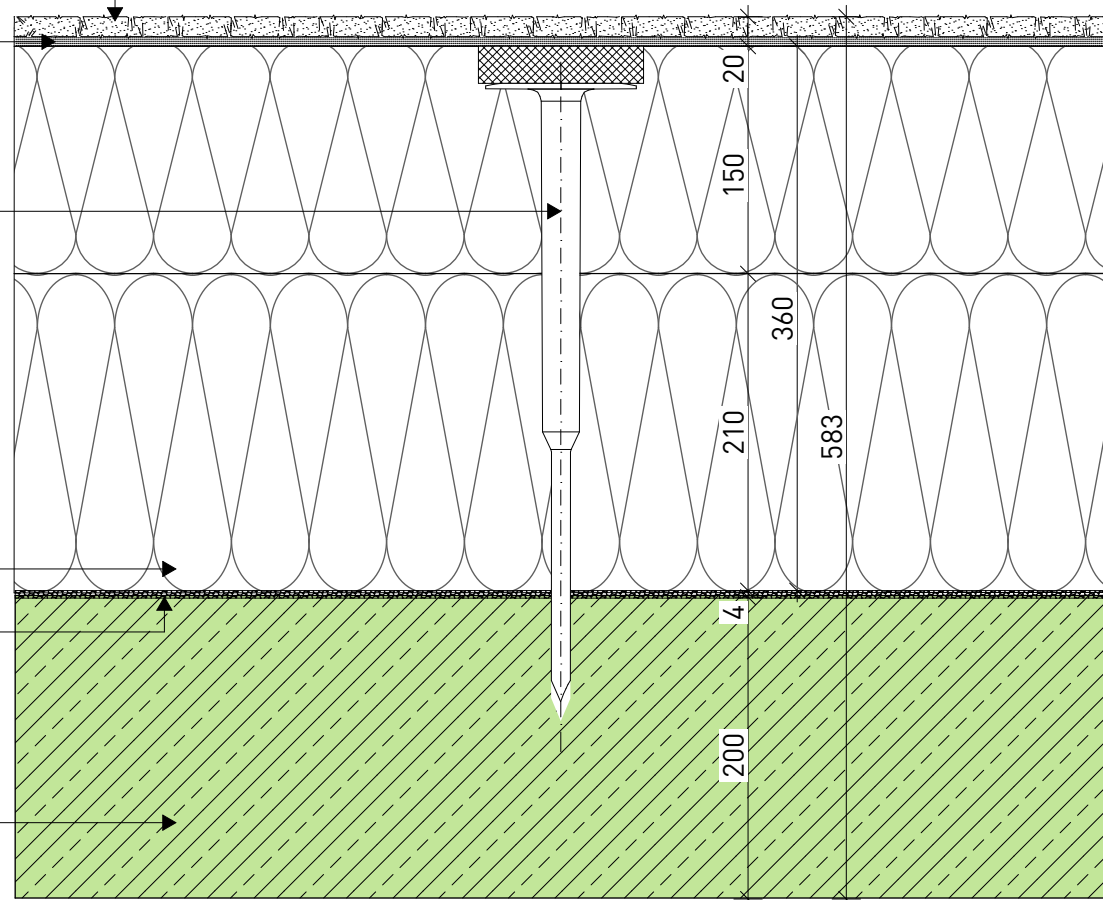

INNENSEITE (AUFZUGSCHACHT)

Bauteil: PUTZAUSSCHREIBUNG
 Titel: N-BA 4.3.2
**Außenwand OG Betonschacht Nord
 (Aufzug) mit WDVS**

Stand: 03.09.2026

Datum	Index	Änderungen	Kürzel
06.08.26	v00	Vorabzug rausgenommen	kk
		N-BA 4.3.2	v00
Autor	Gewerk	Detailnummer	Planungsphase
			Index
			Blatt
			1

M = 1:5

alle Maße in mm

**Ausschreibungsspläne,
keine Ausführungspläne**


22-014 - SHM_Hülschematthalle - Umbau und Sanierung

Bauherr	Stadt Schopfheim Hauptstraße 29-31 79650 Schopfheim
Architekt	Schaudt Architekten gmbh Hafenstraße 10 78462 Konstanz

schaudt . architekten bda
hafenstraße 10 · 78462 konstanz · telefon 07531-22002
fax 07531-22003 · info@schaudt-architekten.de


**N-BA 4.4 Außenwand Brettsperrholz Anbau Ost
(Stuhllager kalt), mit WDVS und Putz**

Oberputz und Anstrich
bewehrter Unterputz
50 mm Wärmedämmung Steinwolle, als WDVS
nicht brennbar, MW nach DIN 13162, $\lambda=0,035$ W/mK,
Anwendung WH, nach Angaben Bauphysik
Ständer UK
Kleber entsprechend Untergrund,
bei Bedarf zusätzlich verdübeln
180mm Brettsperrholz-Wand,
nach Angaben Tragwerksplaner

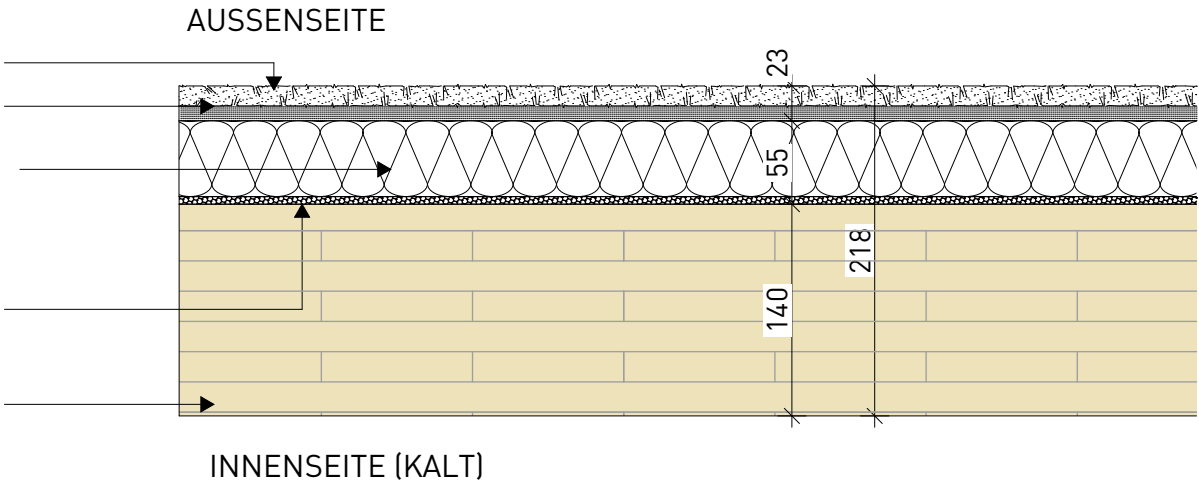

**N-BA 4.4.1 Außenwand Nord Anbau Ost
(Stuhllager kalt), im Sockelbereich mit WDVS**

Oberputz und Anstrich,
Sockelanstrich bis 30 cm über Geländeoberkante
auftragen,
bewehrter Unterputz
50 mm Perimeterdämmung,
WDVS, Dämmplatten für Sockelbereich,
geklebt und gedübelt, **nicht brennbar**
Abdichtung für erberührte Wände
Kleber entsprechend Untergrund,
bei Bedarf zusätzlich verdübeln
160 mm Betonaufkantung, n.A. Tragwerksplaner

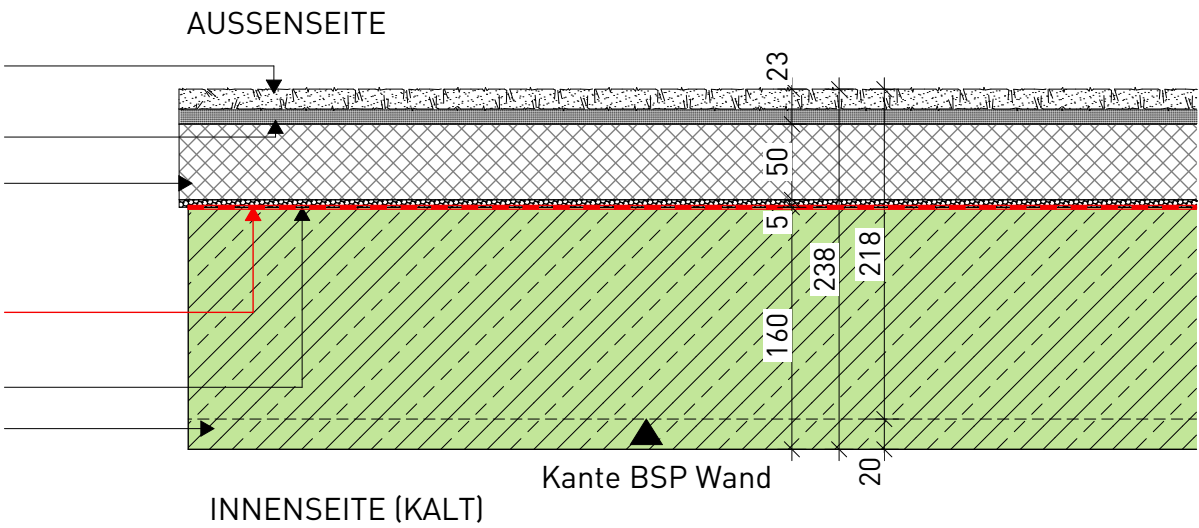

Bauteil: PUTZAUSSCHREIBUNG
Titel: N-BA 4.4
**Außenwand Brettsperrholz Anbau Ost
(Stuhllager kalt) mit WDVS**

Stand: 03.09.2026

Datum	Index	Änderungen	Kürzel
06.08.26	v00	Vorabzug rausgenommen	kk

		N-BA 4.4		v00	1
Autor	Gewerk	Detailnummer	Planungsphase	Index	Blatt

M = 1:5 alle Maße in mm

**Ausschreibungspläne,
keine Ausführungspläne**

22-014 - SHM_Hülschematthalle - Umbau und
Sanierung

Bauherr
Stadt Schopfheim
Hauptstraße 29-31
79650 Schopfheim
Architekt
Schaudt Architekten gmbh
Hafenstraße 10
78462 Konstanz

N-BA 4.5 Außenwand Giebelseite Ost
(Stuhllager kalt)

vorgehängte GIEBEL-Fassade
(z.B. gekreuzte 50/50 Latten)

10 mm Abstand


19 mm 3-Schichtplatte

Lattung 30/50, Hinterlüftung

Konterlattung 30/50, Hinterlüftung

Fassadenbahn

140mm Brettsperrholz-Wand,
nach Angaben Tragwerksplaner

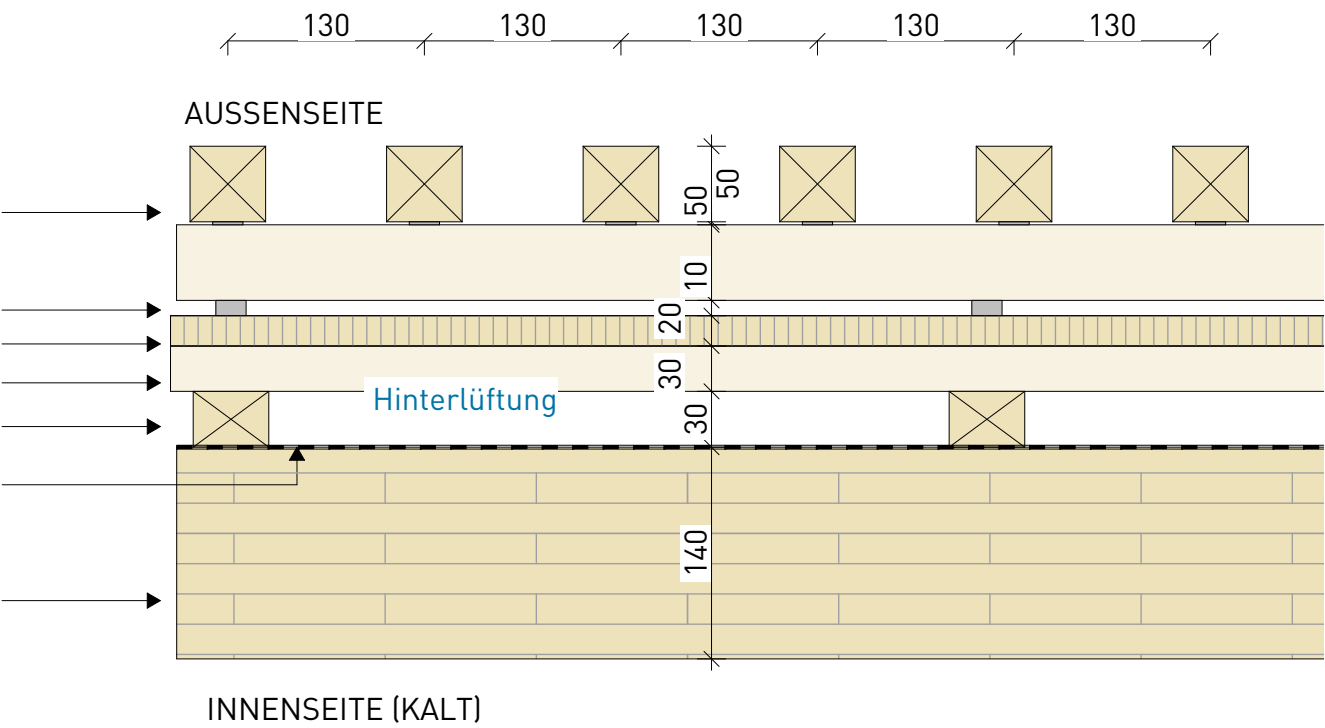

Bauteil: PUTZAUSSCHREIBUNG
Titel: N-BA 4.5
Außenwand Giebelseite Ost (Stuhllager kalt) mit vorgehängter Holzfassade

Stand: 03.09.2026

Datum	Index	Änderungen	Kürzel
06.08.26	v00	Vorabzug rausgenommen	kk

		N-BA 4.5		v00	1
Autor	Gewerk	Detailnummer	Planungsphase	Index	Blatt

M = 1:5

alle Maße in mm


Ausschreibungspläne,
keine Ausführungspläne

22-014 - SHM_Hülschematthalle - Umbau und Sanierung

Bauherr
Stadt Schopfheim
Hauptstraße 29-31
79650 Schopfheim

Architekt
Schaudt Architekten gmbh
Hafenstraße 10
78462 Konstanz

**B-BA 4.1 Bestandsaußenwand außen
neu WDVS mit Putz**

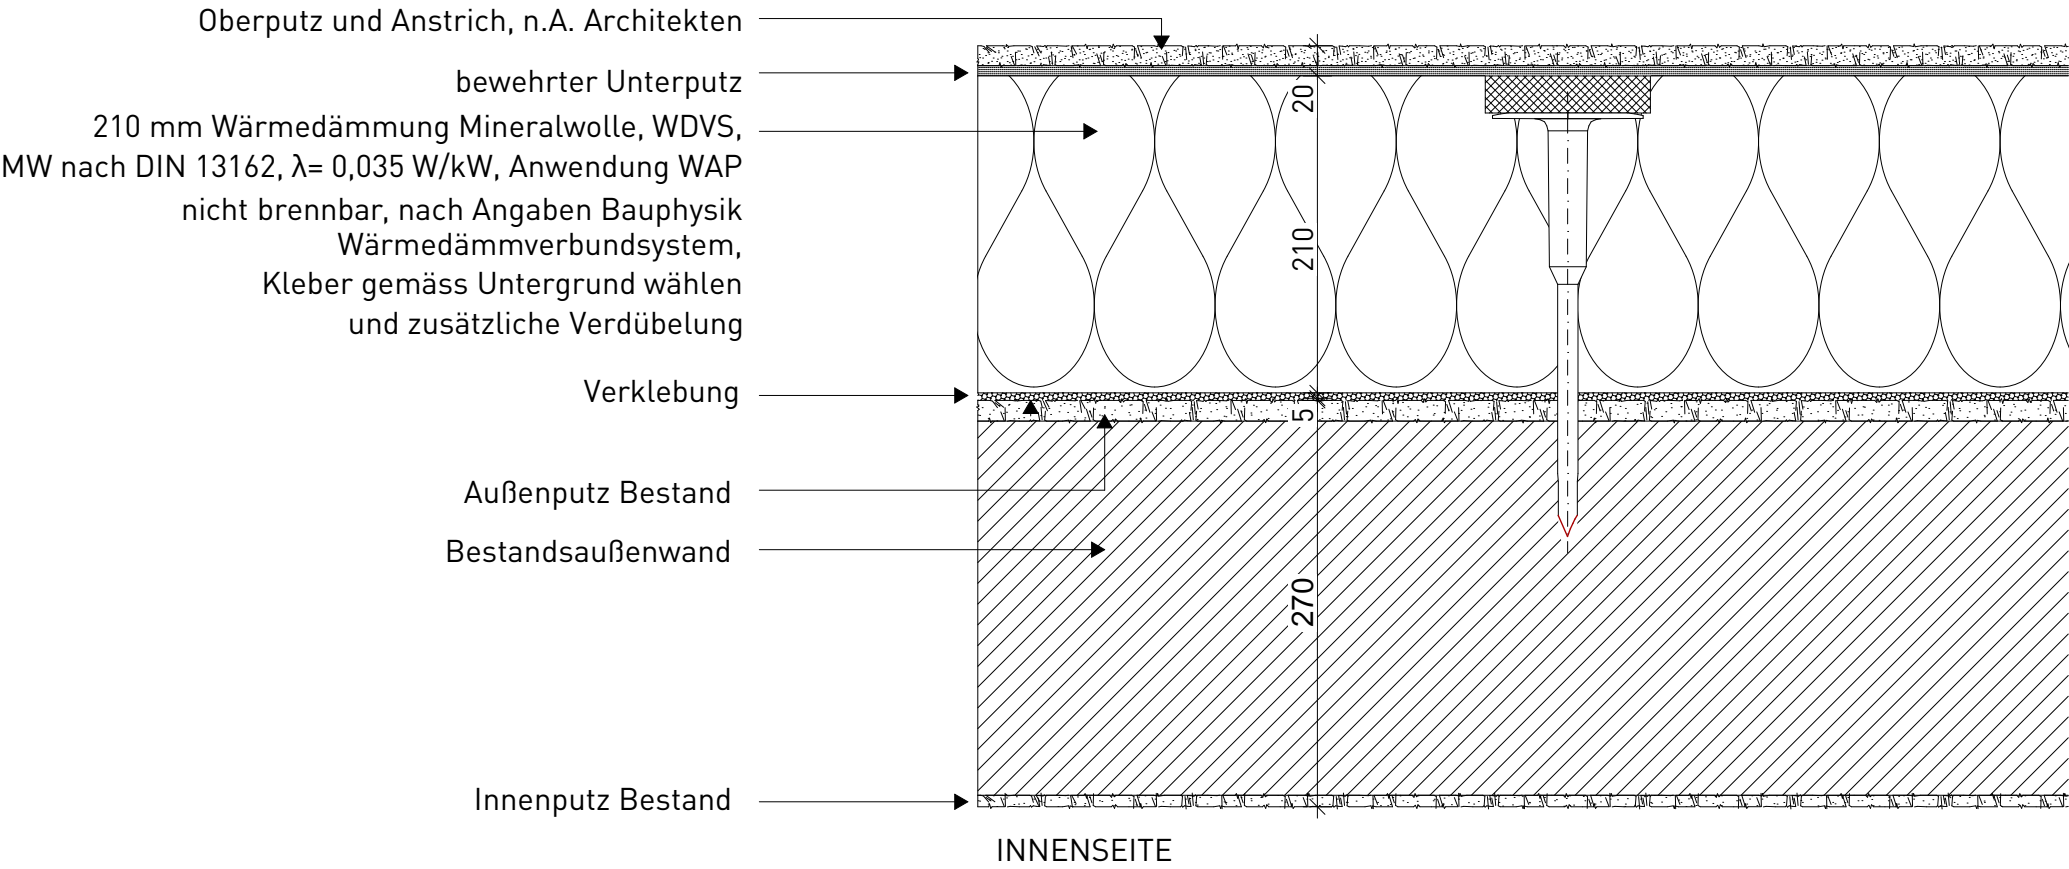

Bauteil: PUTZAUSSCHREIBUNG
Titel: B-BA 4.1
**Bestandsaußenwand außen neu
gedämmt mit WDVS**

Stand: 03.09.2026

Datum	Index	Änderungen	Kürzel
06.08.26	v00	Vorabzug rausgenommen	kk

		B-BA 4.1		v00	1
Autor	Gewerk	Detailnummer	Planungsphase	Index	Blatt

M = 1:5 alle Maße in mm

**Ausschreibungspläne,
keine Ausführungspläne**

22-014 - SHM_Hülschematthalle - Umbau und Sanierung

Bauherr	Stadt Schopfheim Hauptstraße 29-31 79650 Schopfheim
Architekt	Schaudt Architekten gmbh Hafenstraße 10 78462 Konstanz