




SNCHTT A - A

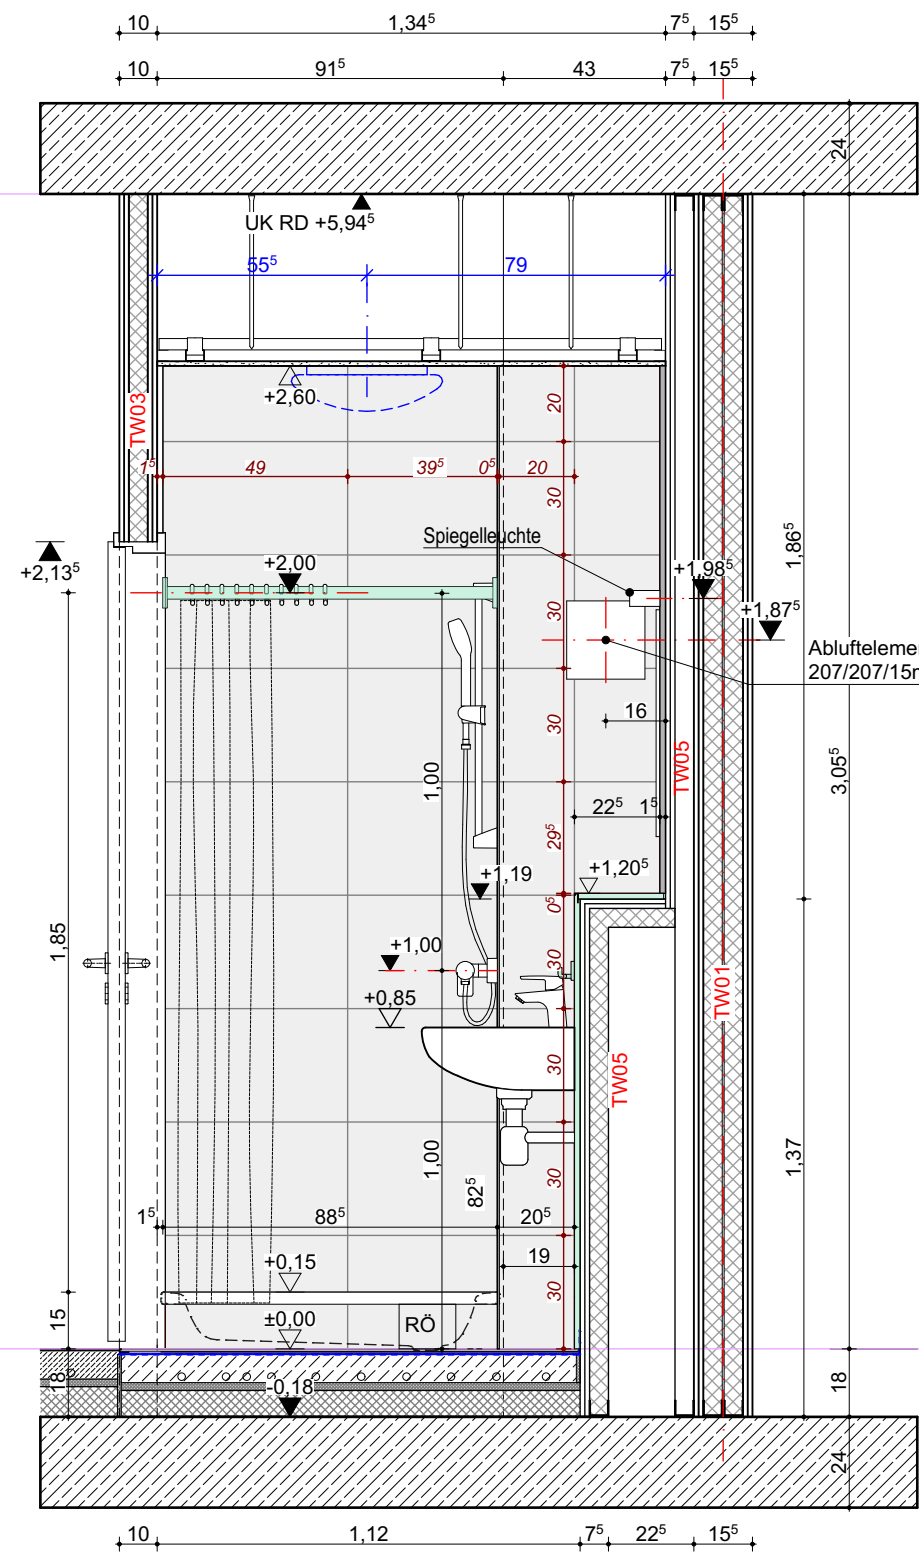


SNCHTT C - C

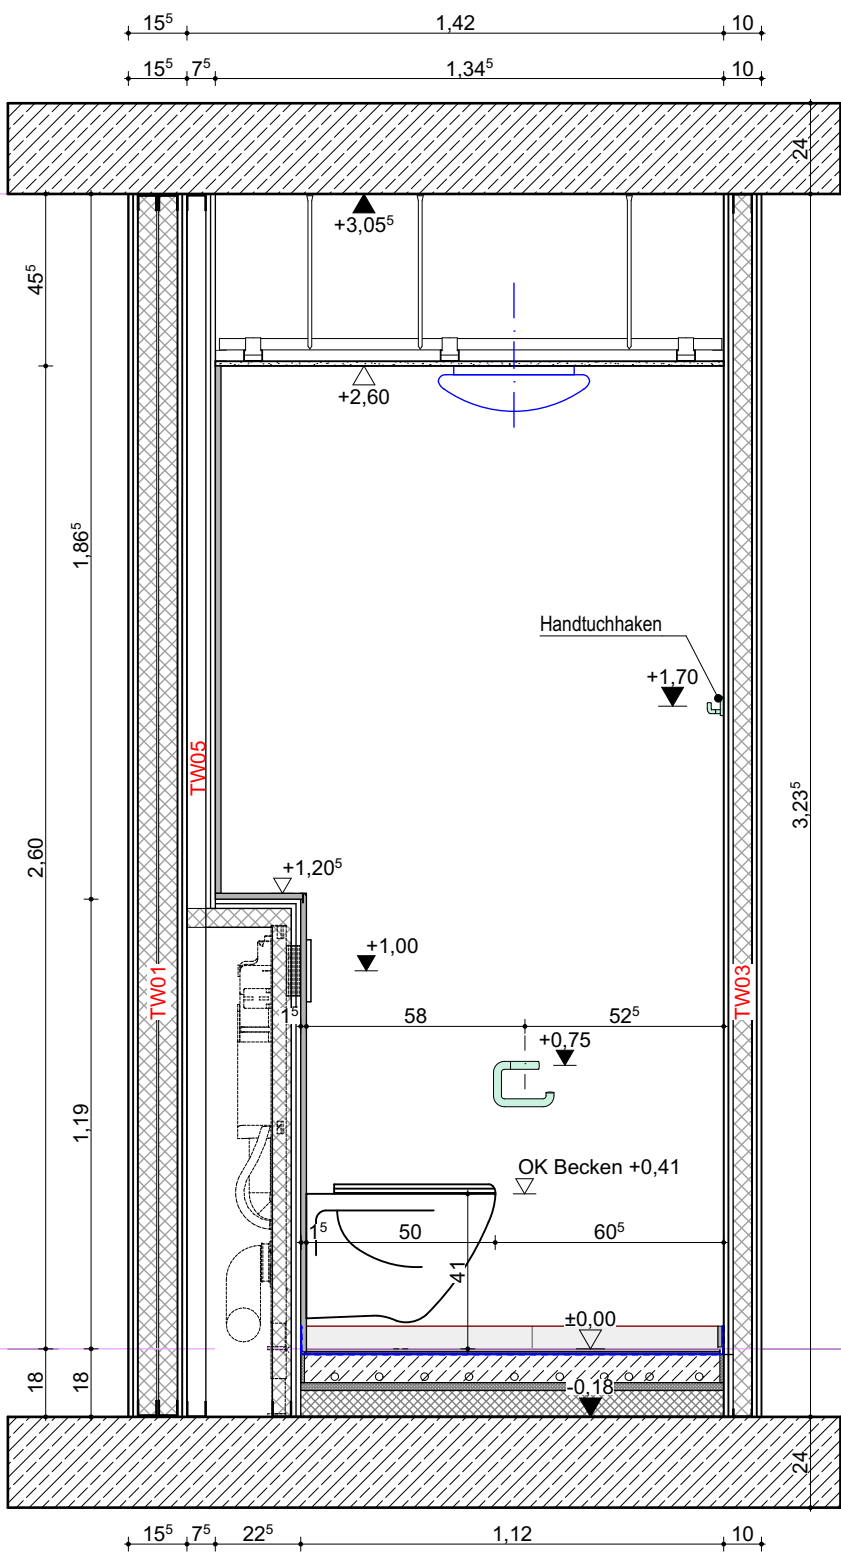

SNCHTT D - D

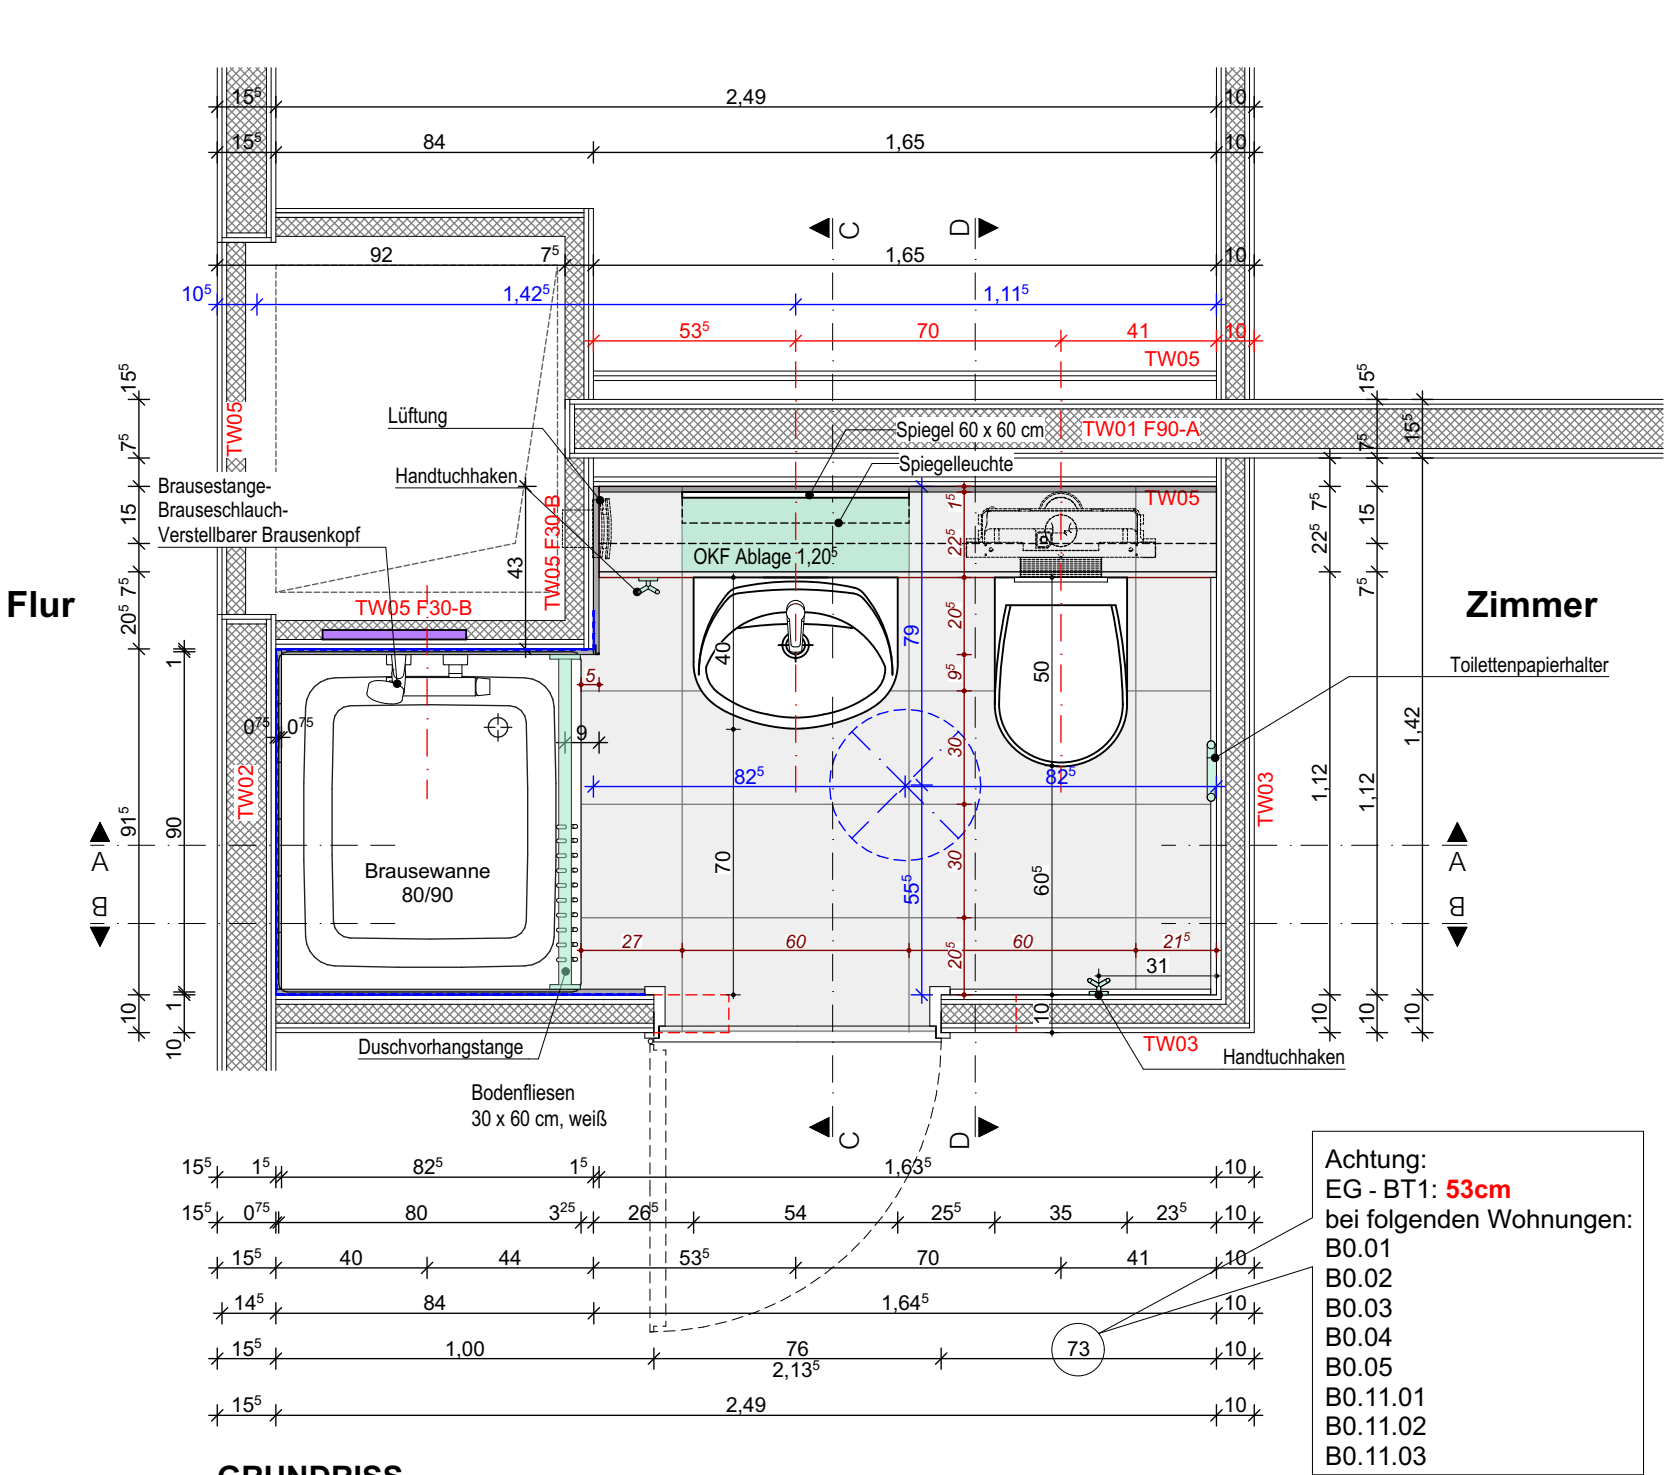

GRUNDRISS

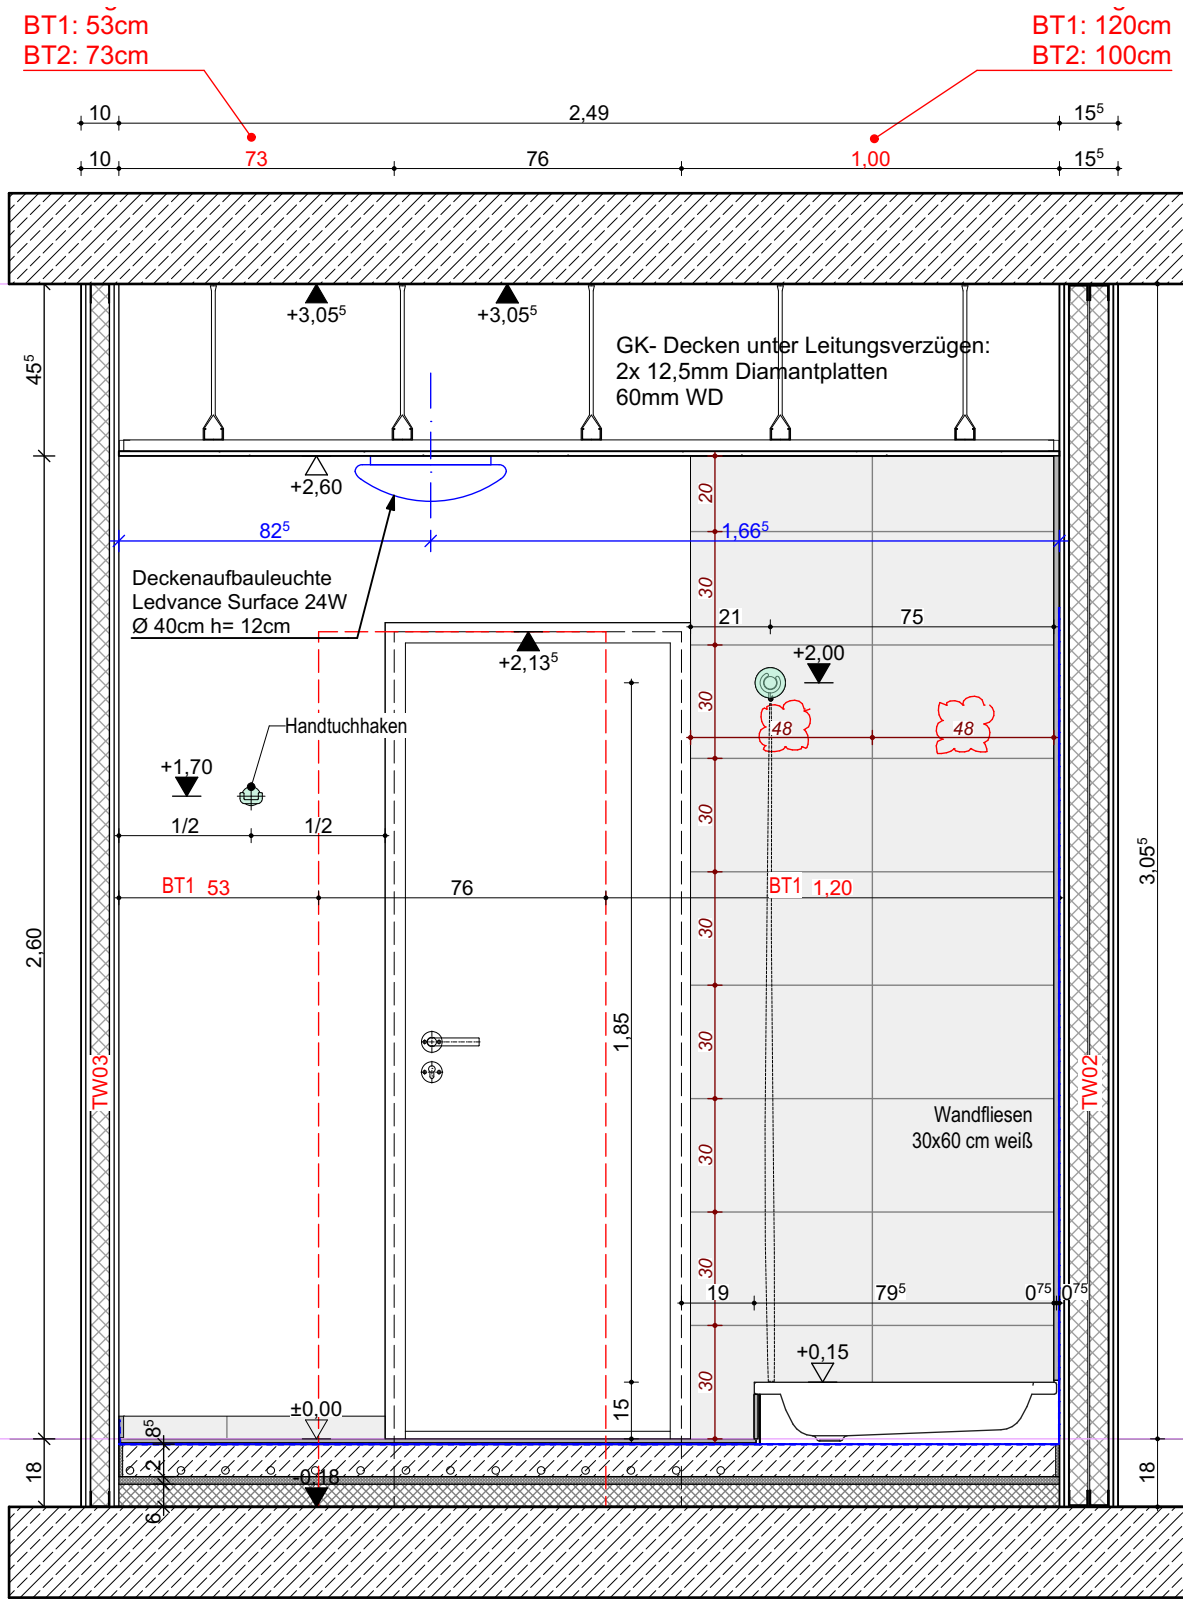

SNCHTT B - B


- Sanitrausstattung:**
- Waschtisch : Porzellanwaschtisch (Eigenserie Grohhndler), wei, UP-Tragegestell z.B. Fa. Silfra, Art.Nr.: AC393 z.B. Fa. Hansapolo Eco Art.Nr.: 4057304018381 B x H ca. 60 x 60 cm, direkt an Wand befestigt (mit polierter Kante oder Steilfacette), bndig Wandfliesen eingelassen. 3 seitig versiegelt. z.B. Fa. Hewi 477 Doppelhaken, Art.Nr.:477.90.025, aus Kunststoff, rubinrot (Farbe 33), einschl. Befestigungsmaterial
 - Handtuchhaken : Wand-WC (Eigenserie Grohhndler), wei, als Porzellan-Tiefsplklosett WC-Sitz mit Deckel, aus Kunststoff, Farbton wei, Vollprofil mit Kern, mit Befestigungselementen, aus nichtrostendem Stahl, verchromt. Fabr. Renova UP-Tragegestell mit wassersparendem Zwei-Mengen-Splkasten mit Zwei-Mengen-Splgarnitur Fa. Geberit, Duofix z.B. Fa. Geberit Sigma30 Bettigungsplatte fr 2-Mengen-Splung, Art.-Nr.: 115.883.KJ.1 wei z.B. Fa. Hewi 477, Art.-Nr.: 7.21.100, aus Kunststoff, rubinrot (Farbe 33), einschl. Befestigungsmaterial





 - Brausewanne : emaillierte Stahl-Brausewanne, wei, 3-seitig mit Unterkonstruktion am Brauserand, manipulationssicherem Siebventil und Revisionsffnungen z.B. Fa. Kaldewei Sanidusch 80 x 90 x 14 cm, Art.Nr.: 396, wei

- Armatur Dusche : Brausebatterie : Brauseset: Hansa Basic 55450103, UP-Einhebelmischer Brausestange-Brauseschlauch-Verstellbarer Brausenkopf Hansa BasicJet Eco 44780413 z.B. Fa. Hewi Vorhangstange Art.Nr.: 801.34.994S, wei z.B. Fa. Hewi Vorhangring Art.Nr.: 801.34.E01, wei (Duschvorhang durch mieter)
- Duschvorhangstang und Ringe : z.B. Fa. Hewi Vorhangstange Art.Nr.: 801.34.994S, wei z.B. Fa. Hewi Vorhangring Art.Nr.: 801.34.E01, wei (Duschvorhang durch mieter)
- Wandfliese : z.B.-Fa.-Villeroy&Boch, Serie Unit Two, Art.Nr.: 1106TW01, steinzeug-glasiert, matt, wei, 15 x 15 cm z.B.-Fa.-Villeroy&Boch, Serie Pro Architectura 3.0, Art.Nr.:3201C330, steinzeug-matt, red-chili, 15 x 15 cm z.B.-Fa.-Villeroy&Boch, Serie Unit One, Art.Nr.: 3105UT02, steinzeug-glasiert, matt, R10, grau, 15 x 15 cm z.B. Fa. Aereco AH 45 z.B. Fa. Regiolux turas-TUARO/500 LED 4000 830 z.B. Fa. Regiolux smile-SLG/0600 LED 1000 830 ET z.B. Fa. Jeld-Wen z.B. Fa. FSB, 1076, Rundrosetten







DIE AUSFHRENDE FIRMA HAT ALLE MASSE UND ANGABEN VERANTWORTLICH AN DER BAUSTELLE ZU PRFEN

BAUHERR
Studierendenwerk Karlsruhe AR ####
Adenauerring 7 , 76131 Karlsruhe
Tel: +49 721 6909-0, Fax: +49 721 6909-290
E-Mail: wohnen@sw-ka.de
ARCHITEKT
GSP architekten
ADELGUNDENSTRASSE 13 80538 MNCHE
TEL: 0 89/29 00 970 FAX: 0 89/ 29 00 97-97
MAIL: ARCHITEKTEN @ GSP - ARCHITEKTEN . DE

Studentenwohnanlage KIT Campus Ost
Rintheimer Querallee 2, 76131 Karlsruhe
PLANINHALT
Standard Badzelle EG

Projekt - Verfasser - LPH - Bauteil - Planer- Planart - Ebene - Nummer - Index - Status			
KIT - GSP - 5 - BTB - ARC - DS - 00 - 17 - AV			
			
	AV	08.05.2026	mue
± 0,00 = +114,06 DHHN2016	INDEX	DATUM	GEZ.
PLANFORMAT DIN A2			
MASZSTAB 1:20			
DATUM 08.05.2026			