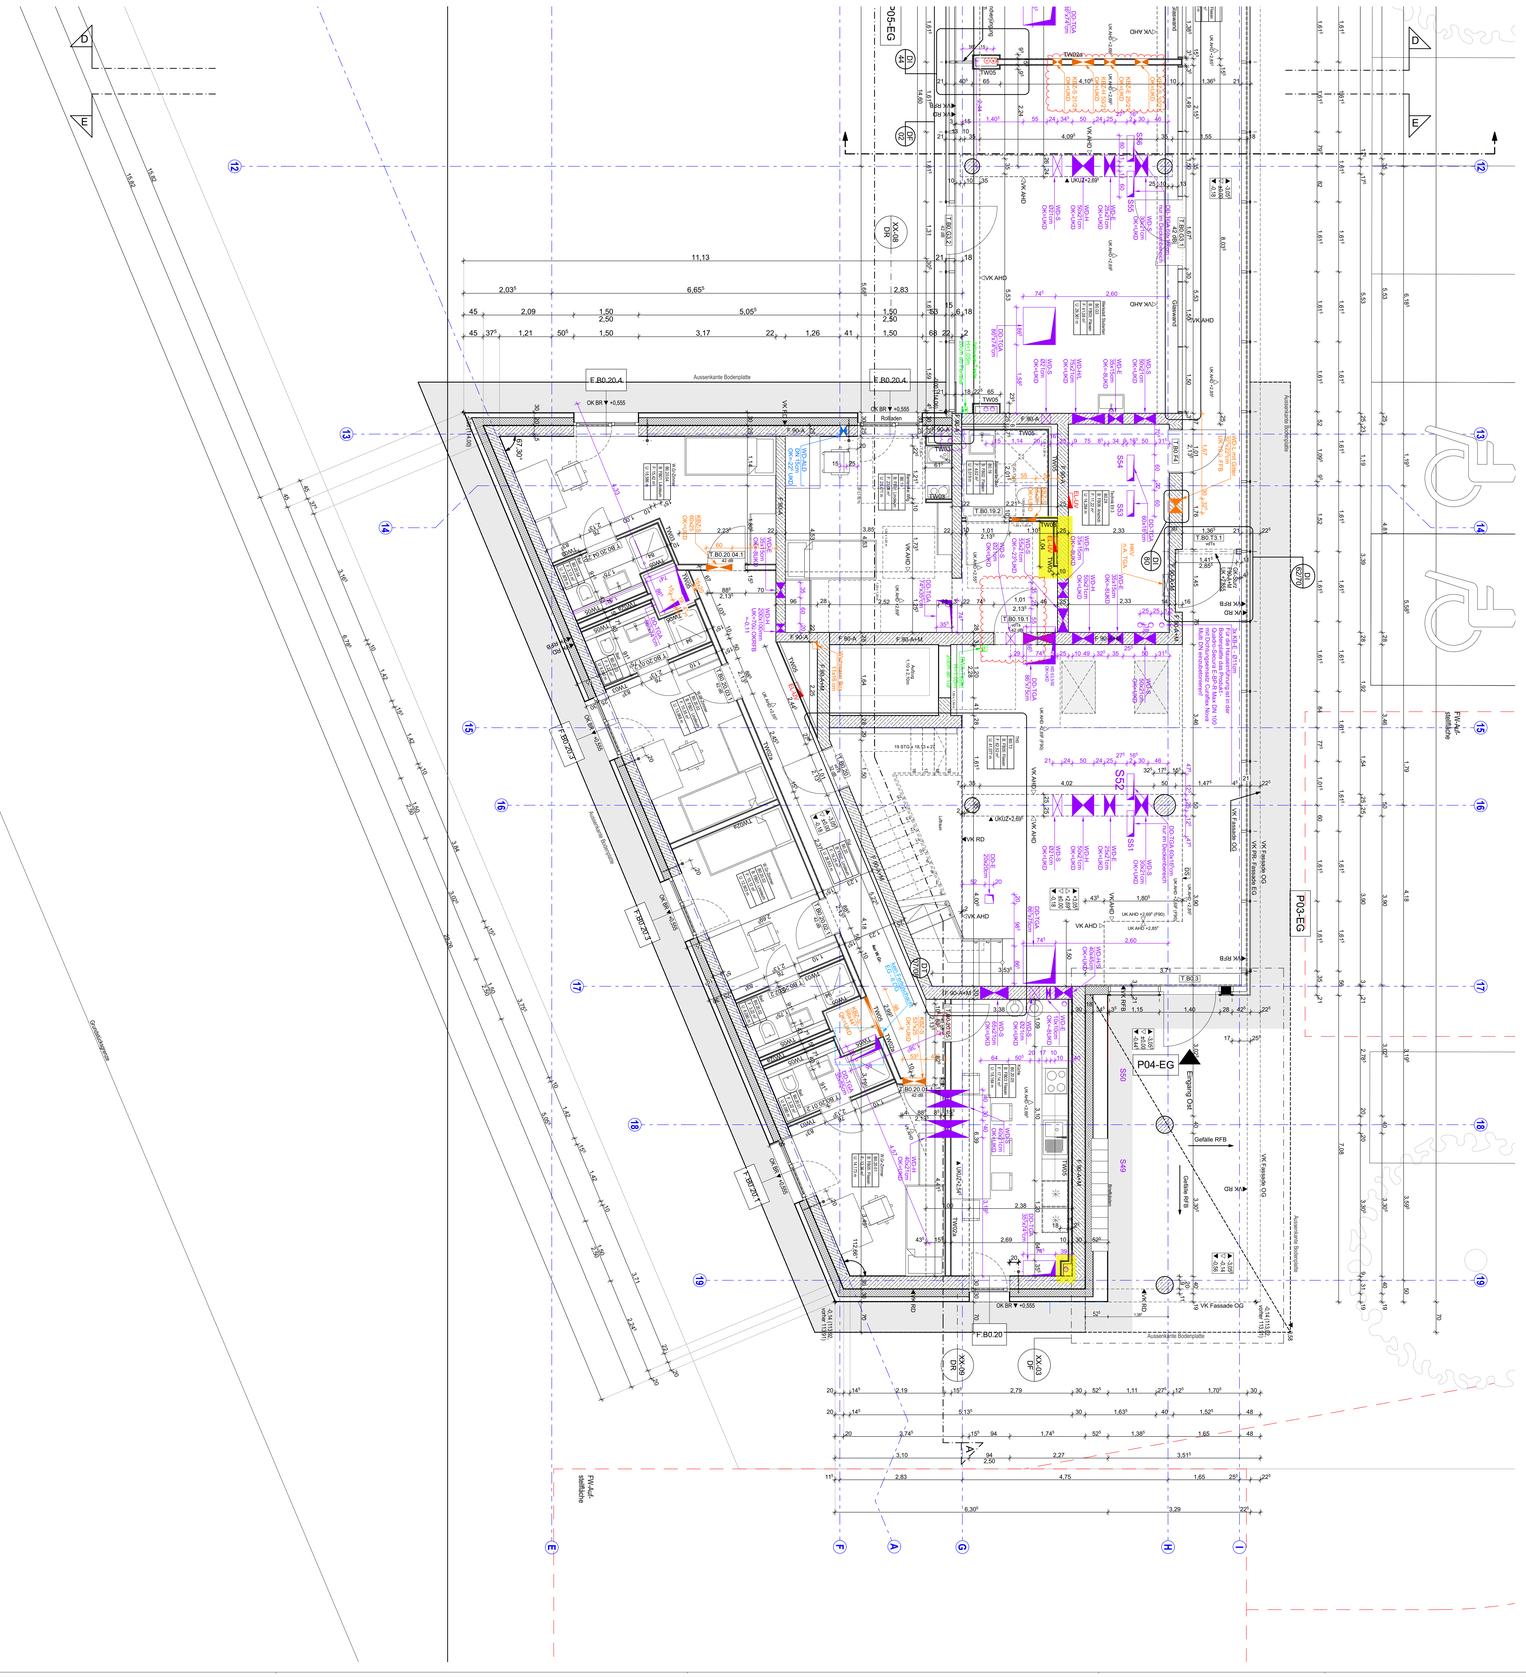

P03-EG
P04-EG
Aussenkante Bodenplatte
Rollladen
Geländer
Geländer RFB
Geländer Dach
Geländer Dach RFB
Geländer Dach RFB
Geländer Dach RFB