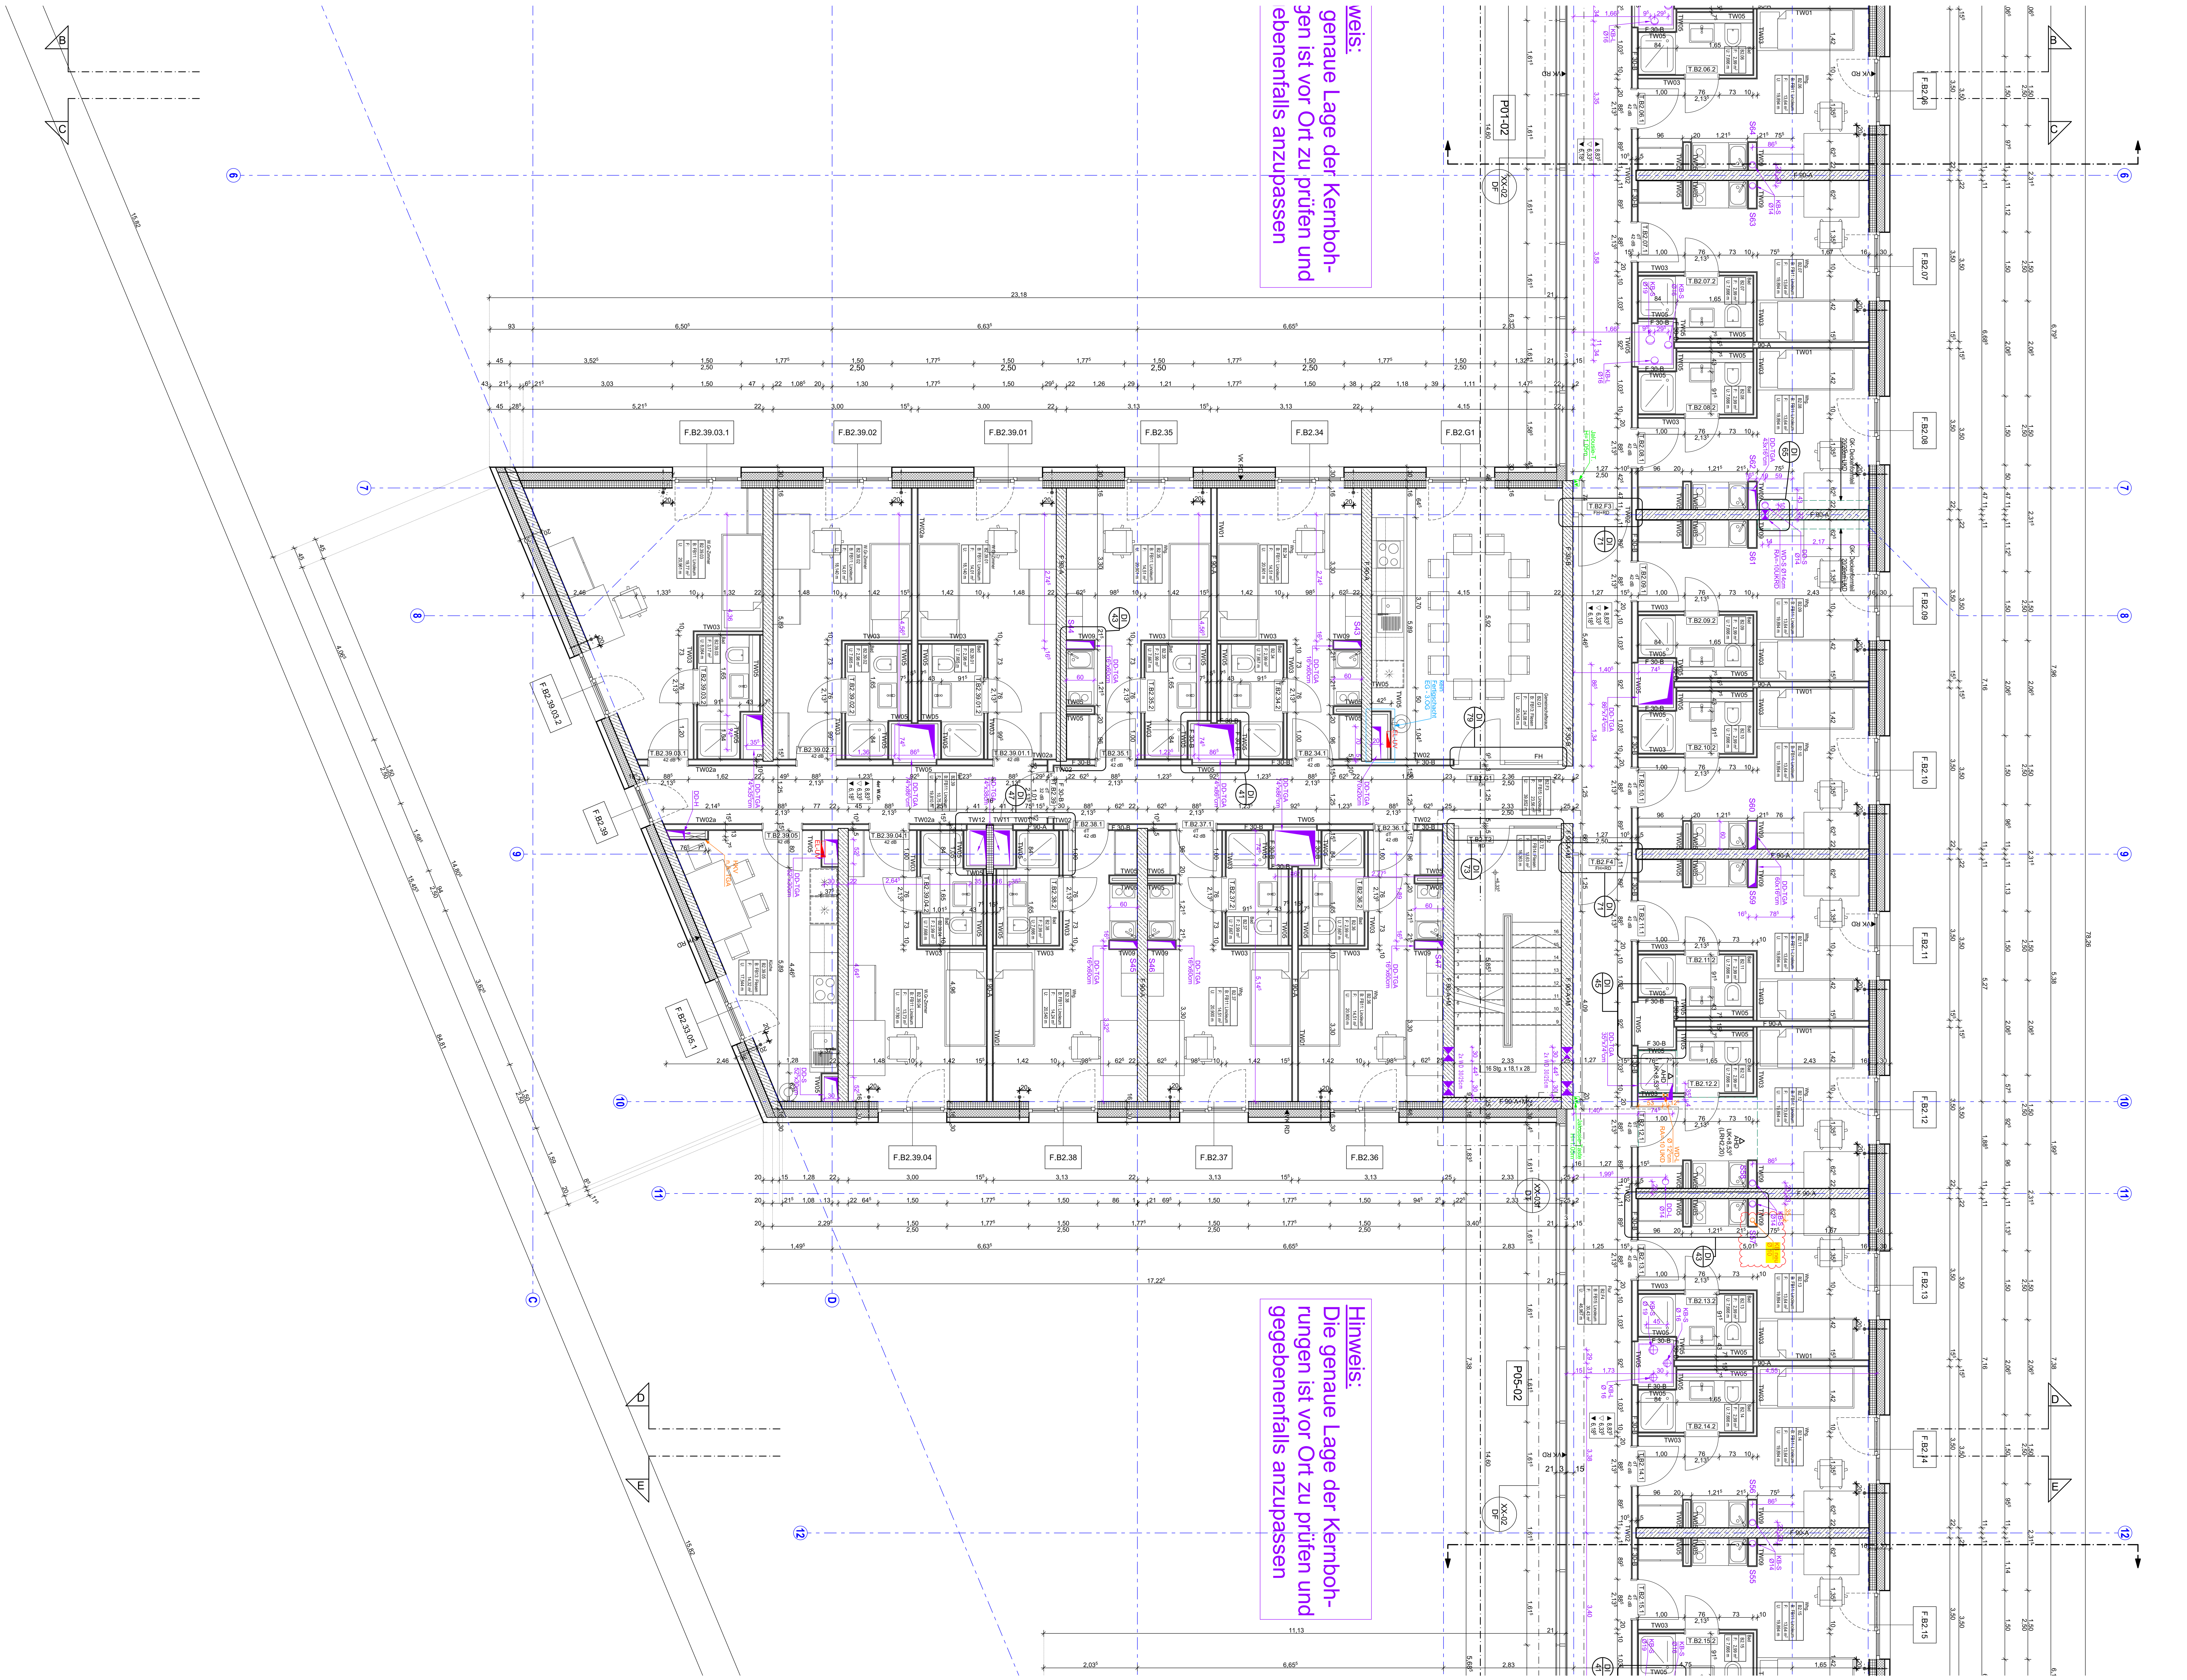


LEGENDE

WD	WANDDURCHBRUCH	KB	KERNBOHRUNG DECKE
WS	WANDSCHLITZ	KB	KERNBOHRUNG BODEN
DD	DECKENDURCHBRUCH	RH	ROHRHÜLSE
DS	DECKENSCHLITZ		EINGIESSTOPF LEUCHTEN
BD	BODENDURCHBRUCH	DA	DACHEINLAUF
BS	BODENSCHLITZ	BA	BODENABLAUF
			DETAILMARKER

TÜR- UND BRÜSTUNGSHÖHEN IMMER AB OKFF

▽	= FERTIGHÖHE	T90/T30	= BRANDSCHUTZTÜR
▼	= ROHHÖHE	RS	= RAUCHDICHT N. DIN 18095
FF	= FERTIGFUSSBODEN	DS	= DICHTSCHLIESSEND
RF	= ROHFUSSBODEN	VDS	= VOLLW., DICHT- & SELBSTSCHL.
RD	= ROHDECKE	DIN	= AUFZUGSTÜR DIN EN 81-58
FD	= FERTIGDECKE	RA	= RAUCHABZUG
OK	= OBERKANTE	RWA	= RAUCH-WÄRME-ABZUG
UK	= UNTERKANTE	01	= TÜRPOSITION
VK	= VORDERKANTE	01	= FENSTERPOSITION
ST	= STURZ	FB Nr.	= FUSSBODENAUFBAU
BRH	= BRÜSTUNGSHÖHE AB OKFF	TR	= TRENNSCHIENE
UZ	= UNTERZUG	F	= FUSSBODENTANK
ÜZ	= ÜBERZUG	BA	= BODENABLAUF
KO	= KONSOLE	DA	= DACHEINLAUF
FT	= FERTIGTEIL	RR	= REGENFALLROHR
NA	= NOTAUSSTIEG	HK	= HEIZKÖRPER
DF	= DEHNFUGE	HKN	= HEIZKÖRPERNISCHE
INDEX	= PLANÄNDERUNG	M	= SONNENSCHUTZMOTOR

STAHLBETON, GÜTE GEM. STATIK	STB-FT, GÜTE GEM. STATIK
MAUERWERK KALKSANDSTEIN	GIPSKARTON - STÄNDERWAND
INNENPUTZ	SYSTEMWAND

HINWEIS:
IM BESTAND FUSSBODENHEIZUNG VORHANDEN!
BOHRTIEFE FUSSBODENAUFBAU MAX. 25MM / THERMOGRAPHIE!

DIE ARCHITEKTEN-AUSFÜHRUNGSPLÄNE SIND NUR GÜLTIG IN VERBINDUNG MIT DEN AKTUELLEN DETAILS UND DEN FREIGEGEBENEN SCHALPLÄNEN

DIE AUSFÜHRENDE FIRMA HAT ALLE MASZE UND ANGABEN VERANTWORTLICH ZU PRÜFEN. DIFFERENZEN MIT ANGABEN VON STATIKERN UND PROJEKTANTEN SOWIE UNKLARHEITEN SIND DER BAULEITUNG UNVERZÜGLICH ZU MELDEN. BEDENKEN GEGEN DIE VORGESEHENE KONSTRUKTION MÜSSEN DEM ARCHITEKTEN RECHTZEITIG MITGETEILT WERDEN. MIT DER AUSFÜHRUNG DER ARBEITEN ÜBERNIMMT DIE AUSFÜHRENDE FIRMA HAFTUNG UND GEWÄHRLEISTUNG IN VOLLEM UMFANG.

INDEX	DATUM	GEZ.	ÄNDERUNGEN
H	08.05.2026	mue,EP	Vermaßungen ergänzt, weitere Änderungen siehe Indexwolken
G	12/12/2025	EP	ELT für RWA + SoSch. ergänzt, Fenster Gem.-Räume und TRH entfallen, s. Markierungen
F	20/11/2025	EP	Planfreigabe E
KF	30/09/2026	SD	Änderungen siehe Indexwolken
JF	25/09/2026	SD	Kennzeichnung Planänderungen seit 19.02.2026 - "Planstand ELT/HLS"
IF	11.08.2026	MUE	Trockenbau divers, Gem.-Küchen Möblierung, Entfall Tür-Zu-Taster, Verschiebung Flurtüe Achse 9/G, Eintragung Kleinhebeanlagen EL-UV HKV, Änderungen siehe Indexwolken


PLANNUMMER
Projekt - Verfasser - LPH - Bauteil - Planer- Planart - Ebene - Nummer - Index - Status
KIT-GSP-5-BTB-ARC-GR-02-02-KF

PLANFORMAT	MASZSTAB	DATUM
1189/841	1:50	30.09.2026

BAUVORHABEN
Studentenwohnanlage KIT Campus Ost
Rintheimer Querallee 2, 76131 Karlsruhe
Fl.Nr. 22808/38

PLANINHALT
BTB Neubau Grundriss 2 .Obergeschoss Teil 2

LAGEPLAN

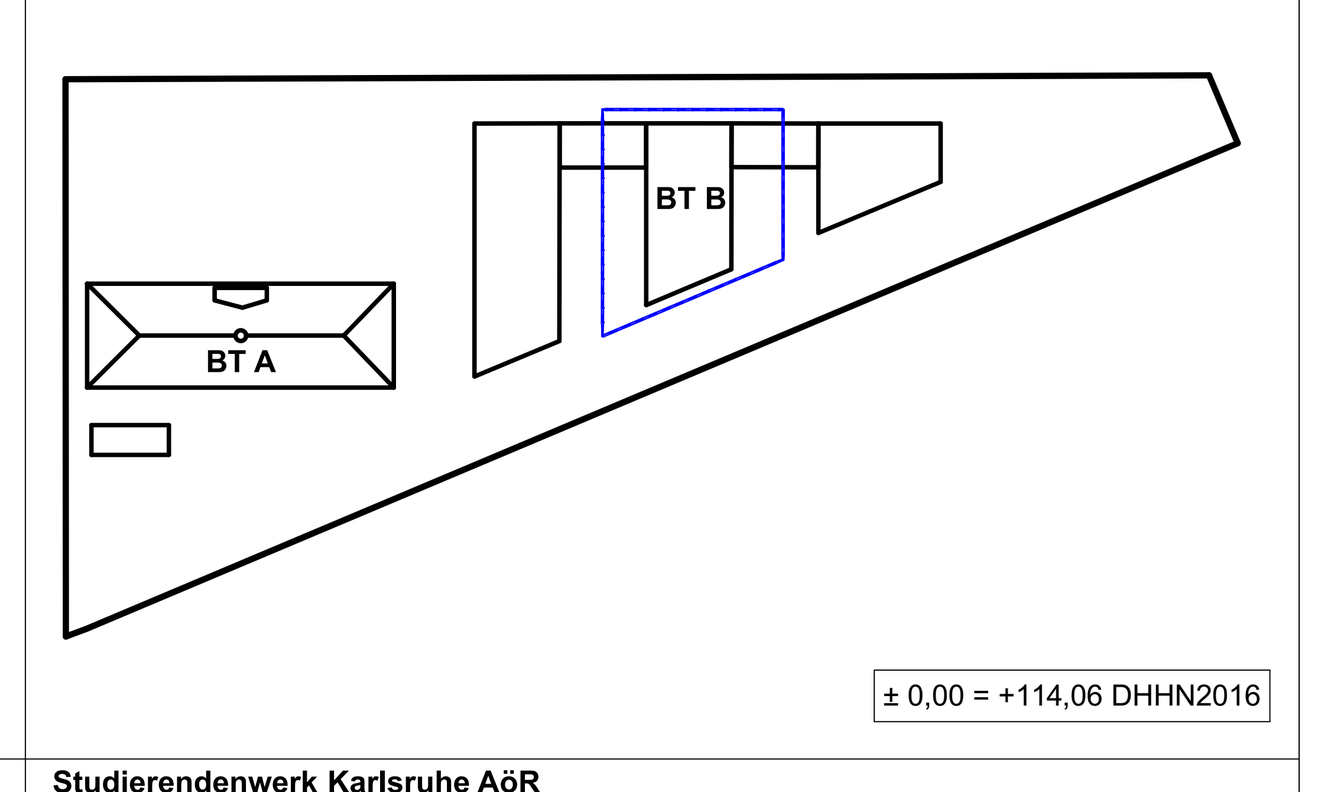

± 0,00 = +114,06 DHHN2016

BAUHERR
Studierendenwerk Karlsruhe AöR
Adenauerring 7 , 76131 Karlsruhe
Tel: +49 721 6909-0, Fax: +49 721 6909-290
E-Mail: wohnen@sw-ka.de

FACHPLANER
Statik:
BERK + PARTNER, BAUINGENIEURE GMBH
Balanstraße 69b, 81541 München
Tel: 089 63 02 21 42, Fax: 089 63 02 21 21, E-Mail: office@berk-partner.de

HLSE:
peil & partner ingenieure GmbH,
Landsberger Allee 117A, 10407 Berlin
Telefon: +49 (30) 47 90 75 - 10, Fax: +49 (30) 47 90 75- 79, E-Mail: ppi-kit@peil-partner.de

BAUPHYSIK/BRANDSCHUTZ:
bauart Konstruktions GmbH & Co. KG, Beratende Ingenieure
Englschalkinger Straße 14, 81925 München
Fon 089 13928336 61, Fax 089 13928336 99, E-Mail: laubender@bauart-ingenieure.de

Landschaftsarchitekt:
Lex Kerfers_Landschaftsarchitekten und Stadtplaner BDLA
Emling 25, 85461 Bockhorn
Tel: +49 (8122) 94380-1, Fax: +49 (8122) 94380-2, Email: absmanner@lex-kerfers.de

ARCHITEKT
GSP architekten
ADELGUNDENSTRASSE 13 80538 MÜNCHEN
TEL: 0 89/29 00 970 FAX: 0 89/ 29 00 97-97
MAIL: ARCHITEKTEN @ GSP - ARCHITEKTEN . DE