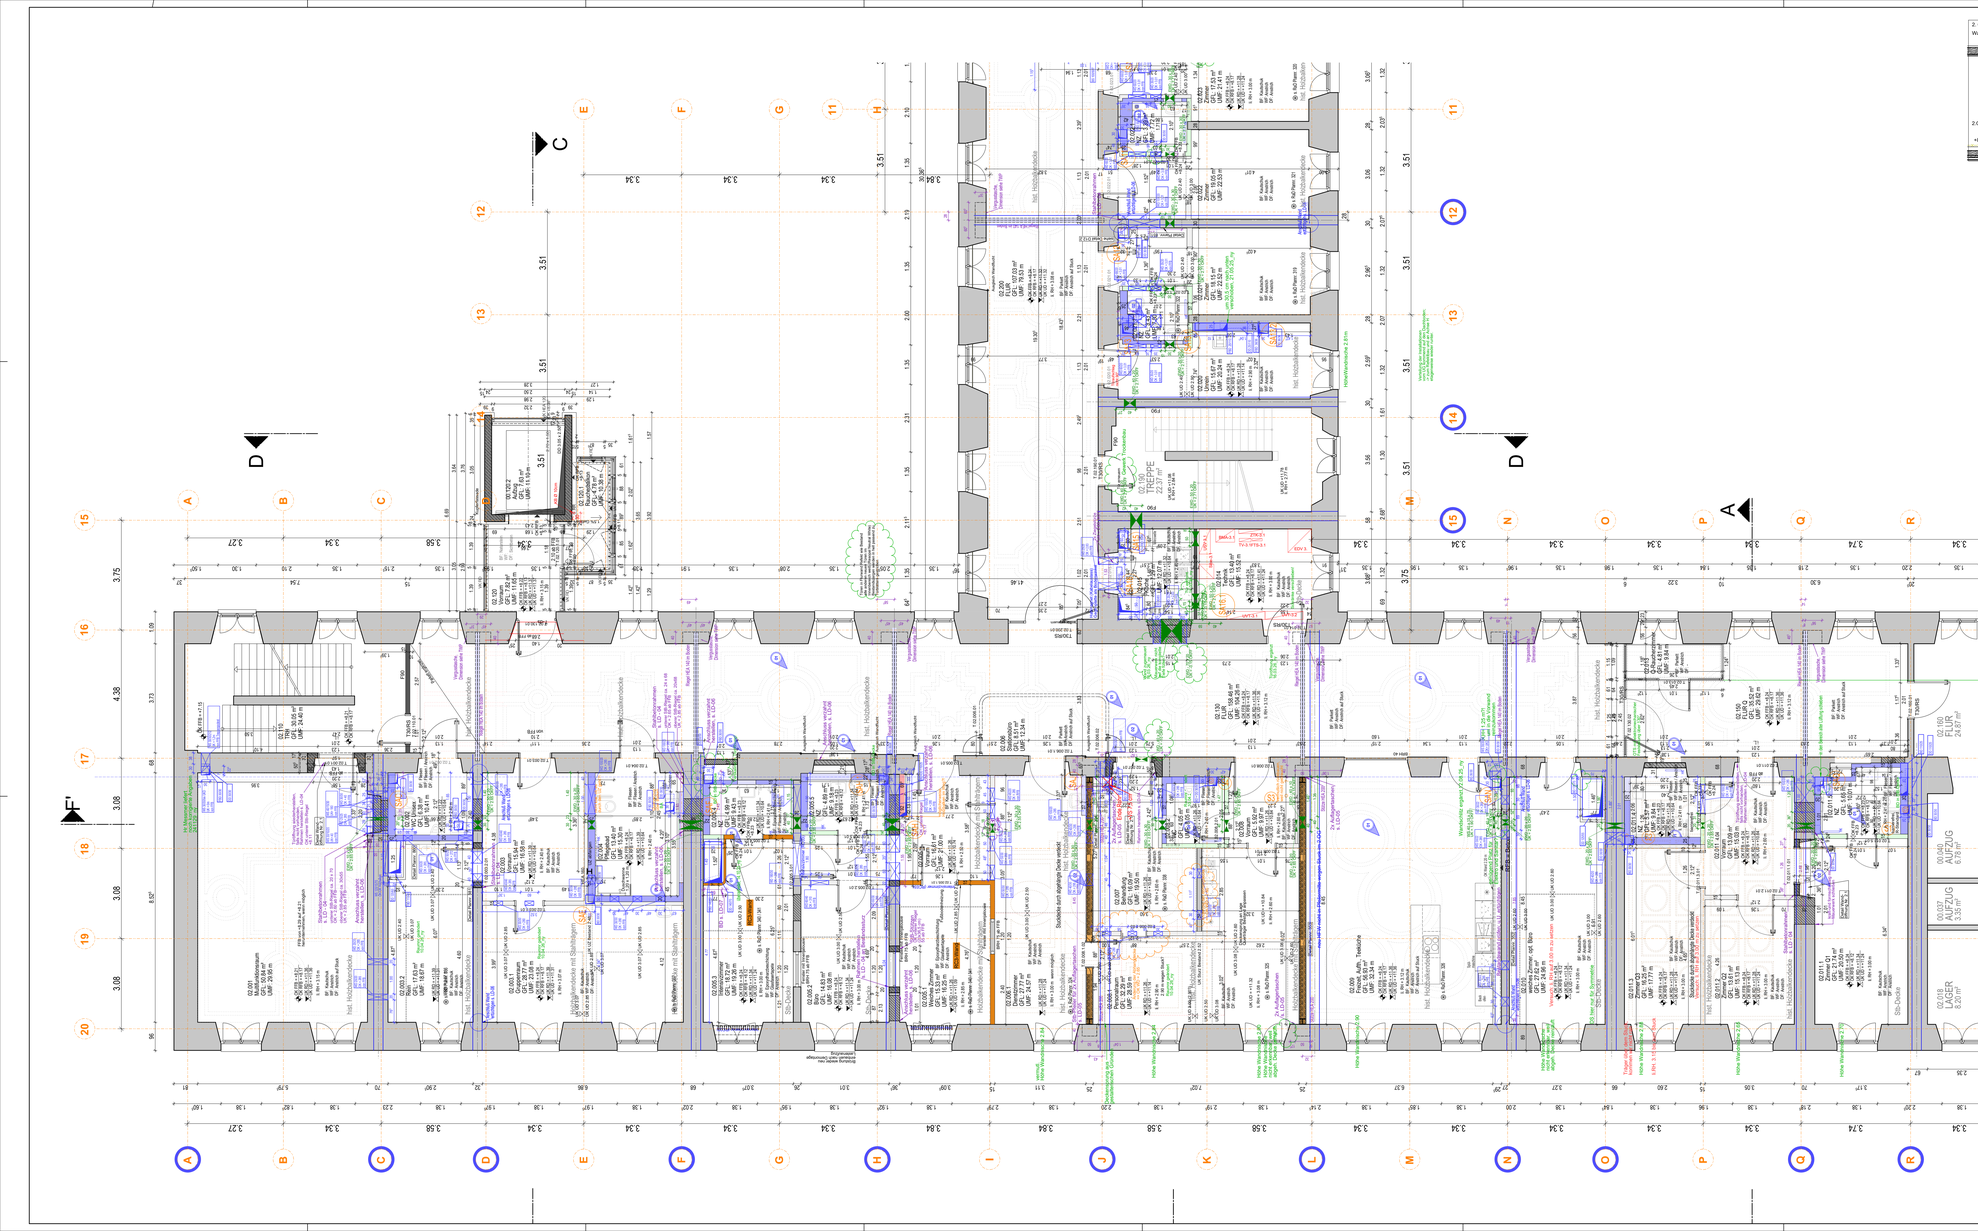
C
D
A
F
