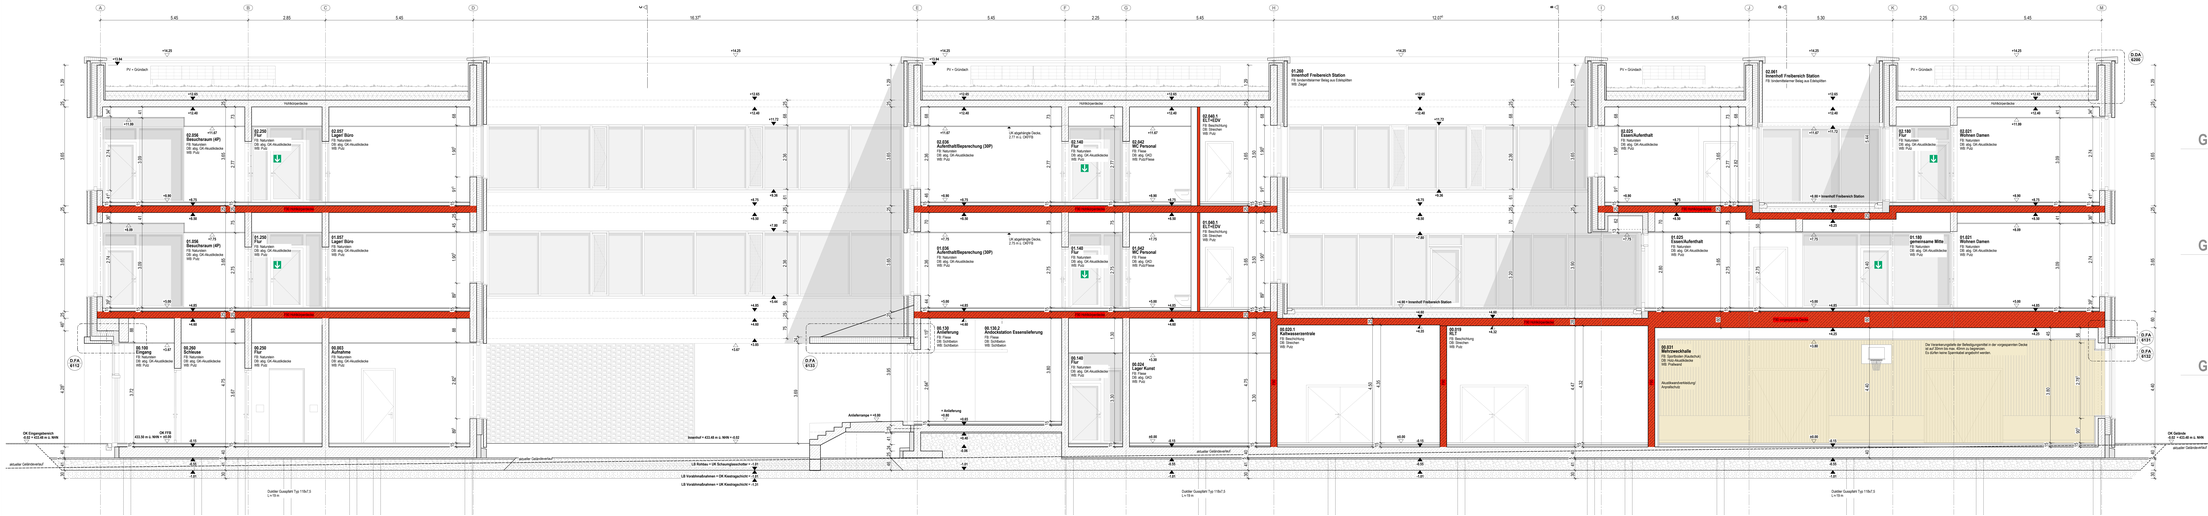
A
B
C
D
E
F
G
H
I
J
K
L
M
5.40
2.85
5.40
16.37
5.40
2.25
5.45
12.07
5.40
5.30
2.25
5.45
G02
G01
G00
PV = Gründach
Hohlkörperdecke
Brandwand
01.255 Innenhoff Freibereich Station
FB: bodenbündiger Belag aus Estrichplatten
WB: Fliegr
02.061 Innenhoff Freibereich Station
FB: bodenbündiger Belag aus Estrichplatten
