

Legende:

PRF über volle Geschosshöhe

PRF mit Brüstung

Planinhalt

PRF Übersichtsplan Details

Architekt

hjp architekten PGmbH

Beethovenstraße 5c

97080 Würzburg

+49 931 465538 0

Bauherr

Zentrum für Psychiatrie Süd

Weingartshofer Str. 2

88214 Ravensburg


+49 751 7601 0

Index	Datum	gez.	Format H/B	Maßstab	P-ID (Gewerk)	Stand
			420 / 297	-	A (ARCH)	27.03.2026
			Plan-ID			Kurzname
			A_ZFPW_5_-D.FA_G00_-6110_0			D.FA_6110_0
0	27.03.2026	sa				






**Typ PRF04**  
1.OG  
- PRF04.1 (Ost)  
- PRF04.2 (West)  
2.OG  
- PRF04.3 (Ost)  
- PRF04.4 (West)

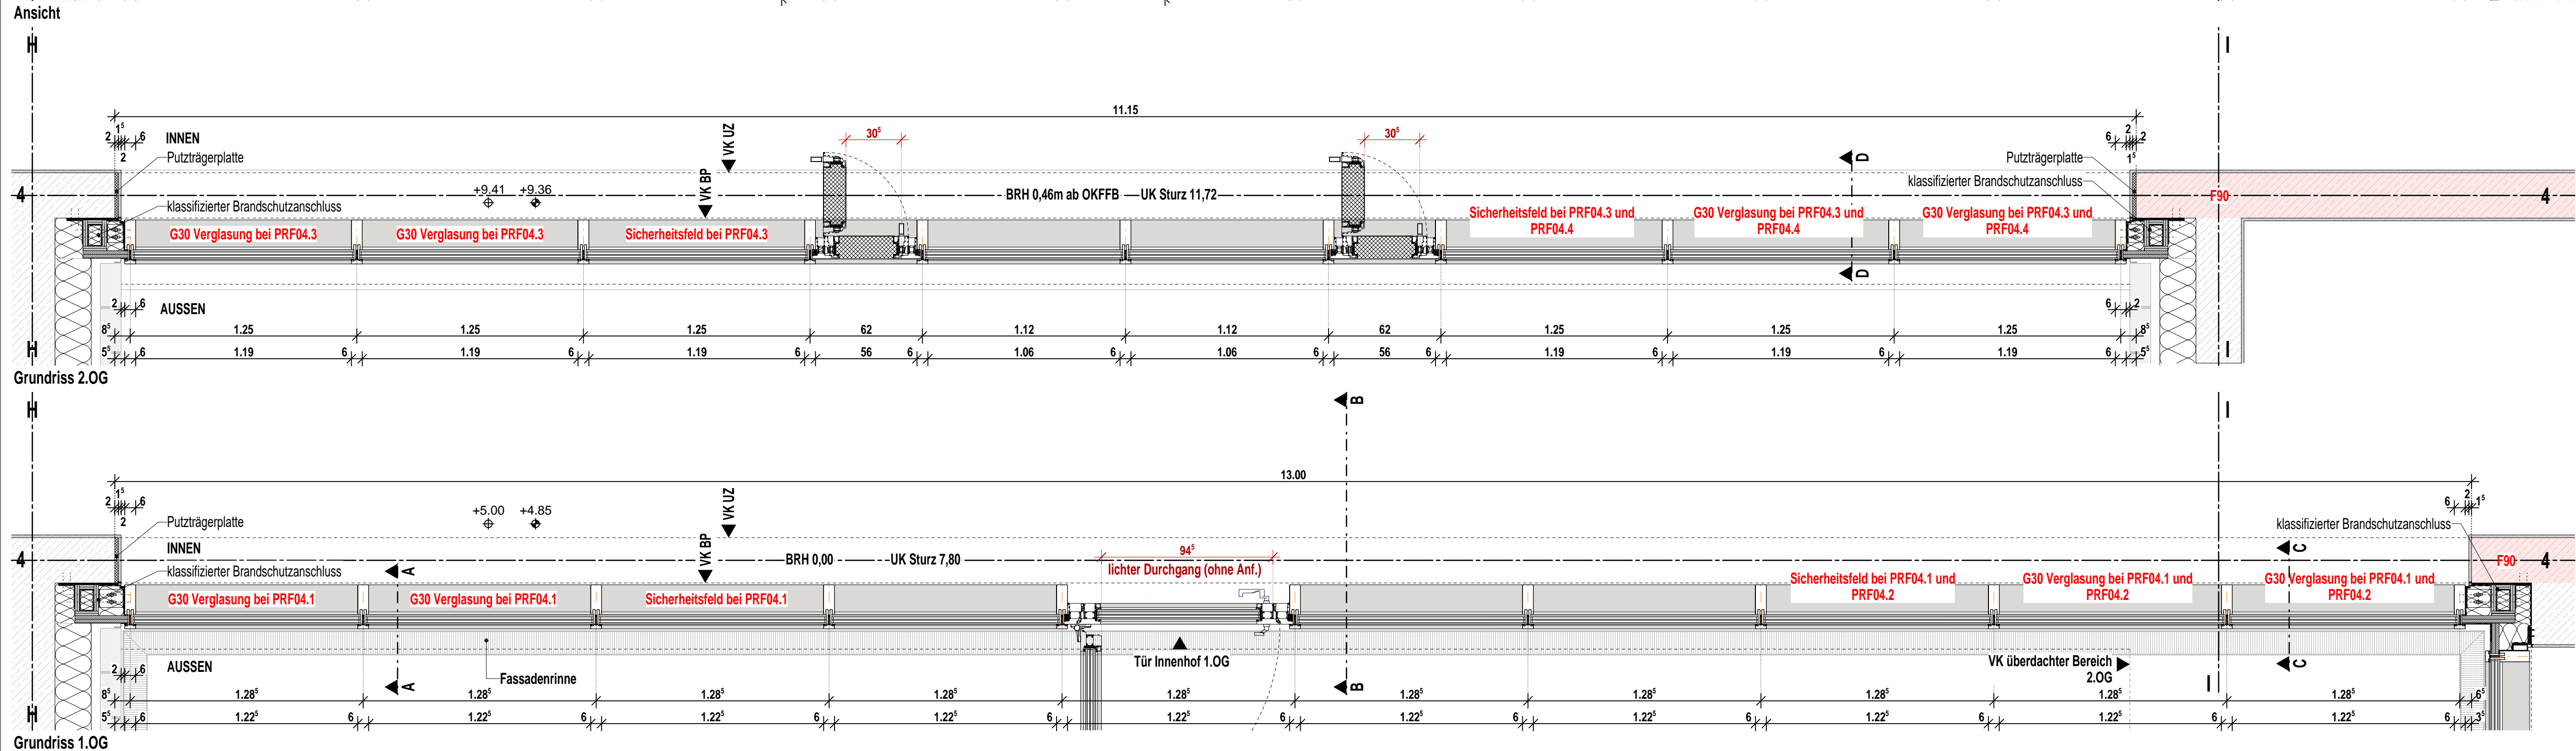



Indizes				Änderungen aktueller Index
Index	Datum	gez.		Änderung
VA	27.02.2026	sa		
V	19.03.2025	at		
0	27.03.2026	sa		

Projekt  
**Neubau Aufnahme und Krisenintervention, Forensische Klinik ZfP**  
Zentrum für Psychiatrie (ZfP) Süd, Weißenau

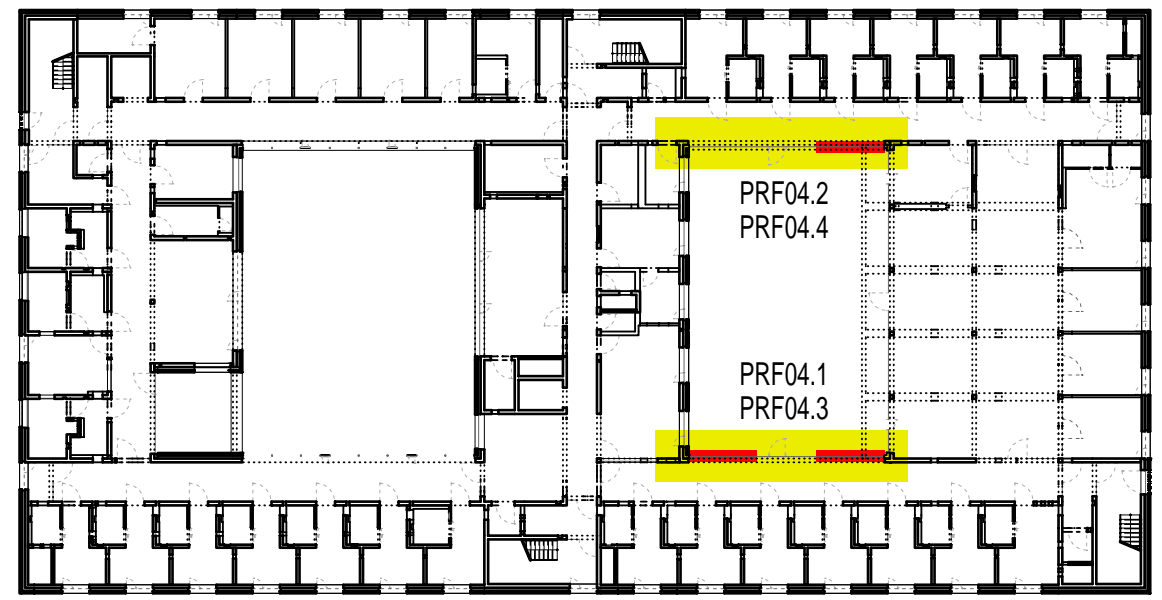

Planungsphase							Plan-ID (Geweik)	Kurzname
Ausführungsplanung							A (ARCH)	D.FA_6119_0
Planinhalt							Baumaßnahmen Nr.	
PRF 04 Innenhof G01 West AN+GR							2023-529	
Kürzel	Phase	Bauteil	Planart	Ebene	Plantell	Plan Nr.	Index	Plan-ID
ZFPW	5	-	D.FA	G01	-	6119	0	A_ZFPW_5_-D.FA_G01_-_6119_0
Gefertigt	Geprüft		Maßstab		Format H/B		Erstellung	Stand
at	ts		1:20		710 / 920		05.11.2024	27.03.2026
Architekt								
hjp architekten PGmbH								
Beethovenstraße 5c				+49 931 465538 0				
97080 Würzburg				+49 931 465538 29				
info@hjp-architekten.com				www.hjp-architekten.com				
hjp architekten								
Partnerschaftsgesellschaft mbB								
Bauherr								
Zentrum für Psychiatrie Süd								
Weingartshofer Str. 2				+49 751 7601 0				
88214 Ravensburg				+49 751 7601 2413				
Emailadresse				www.zfp-web.de				



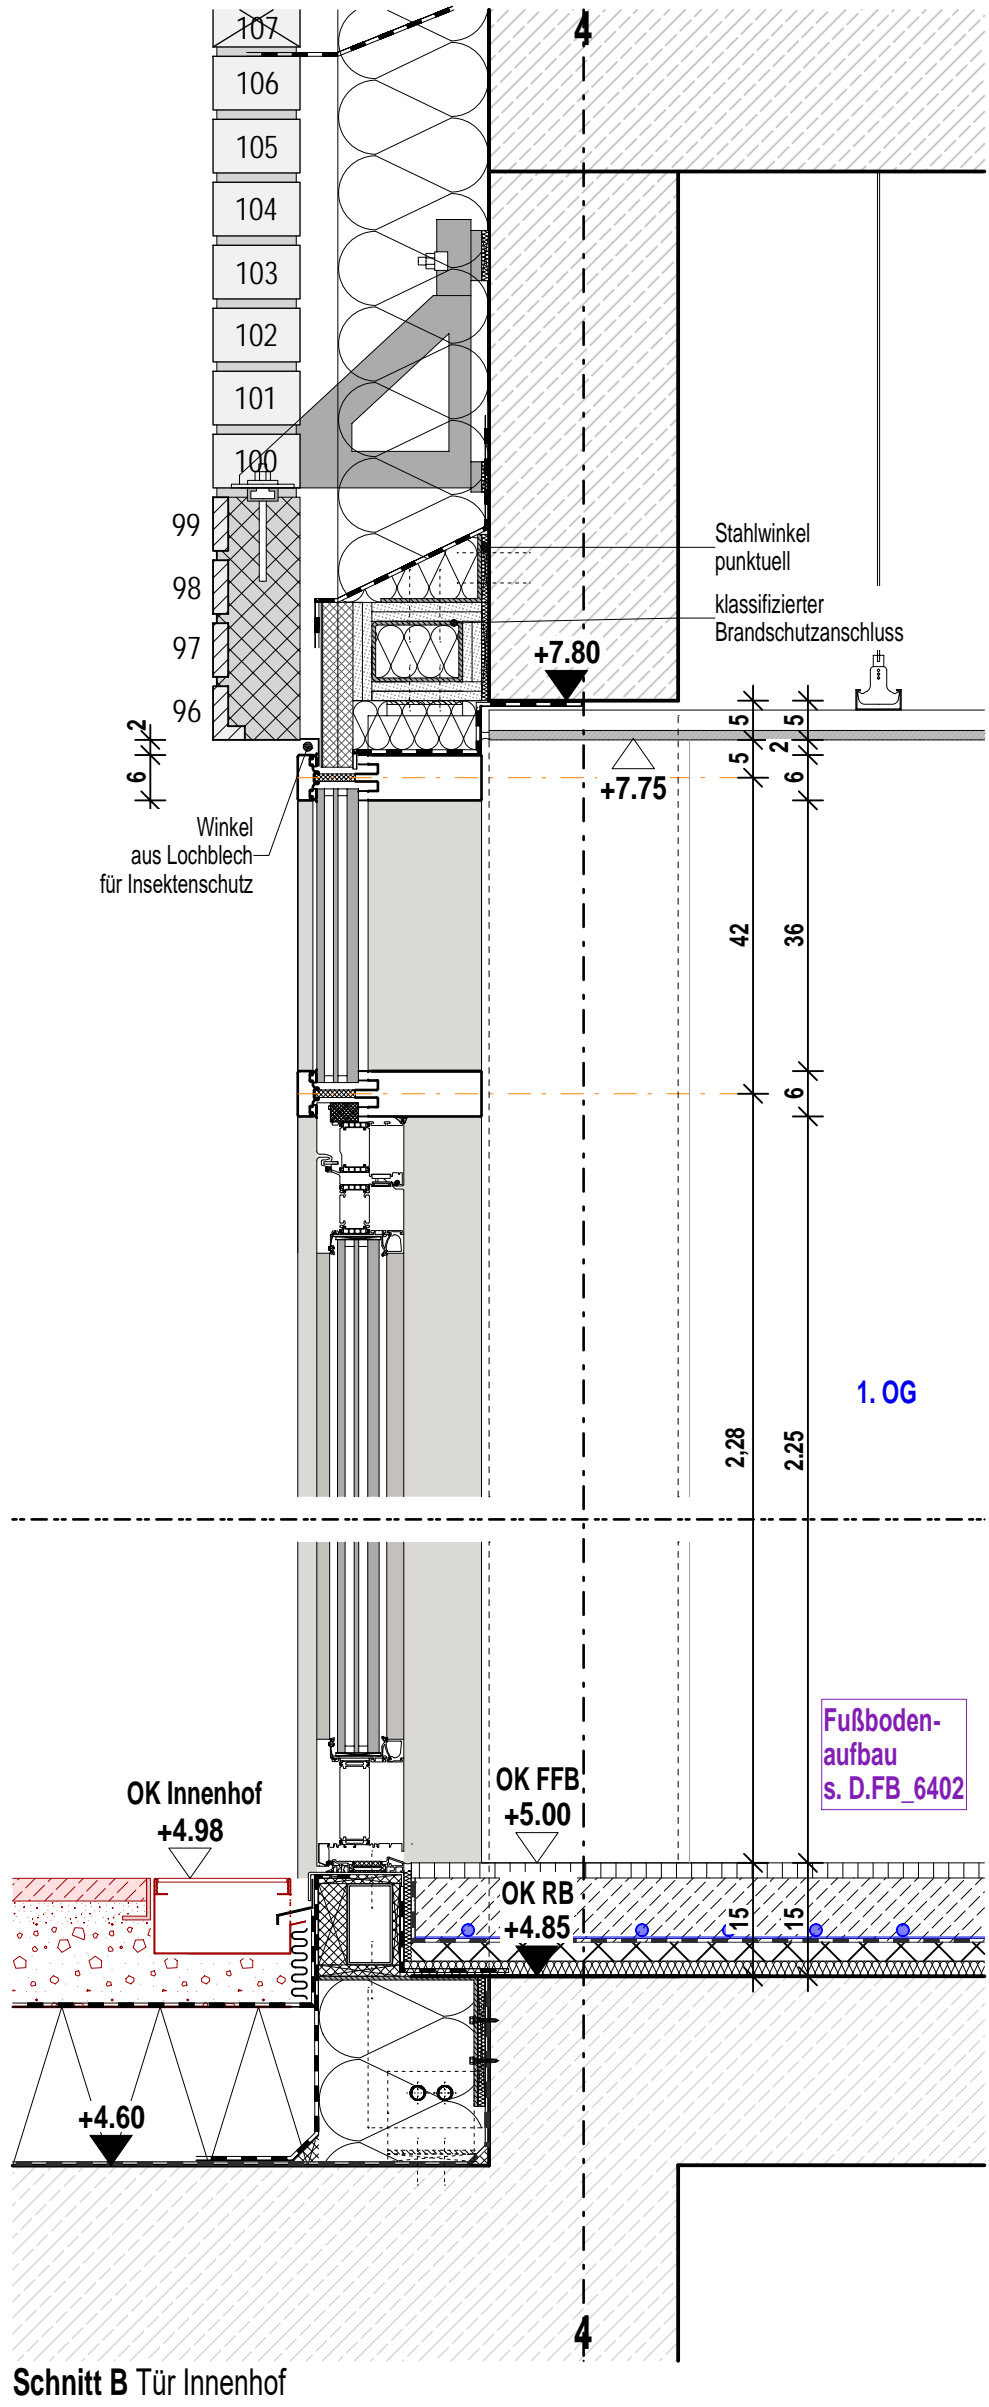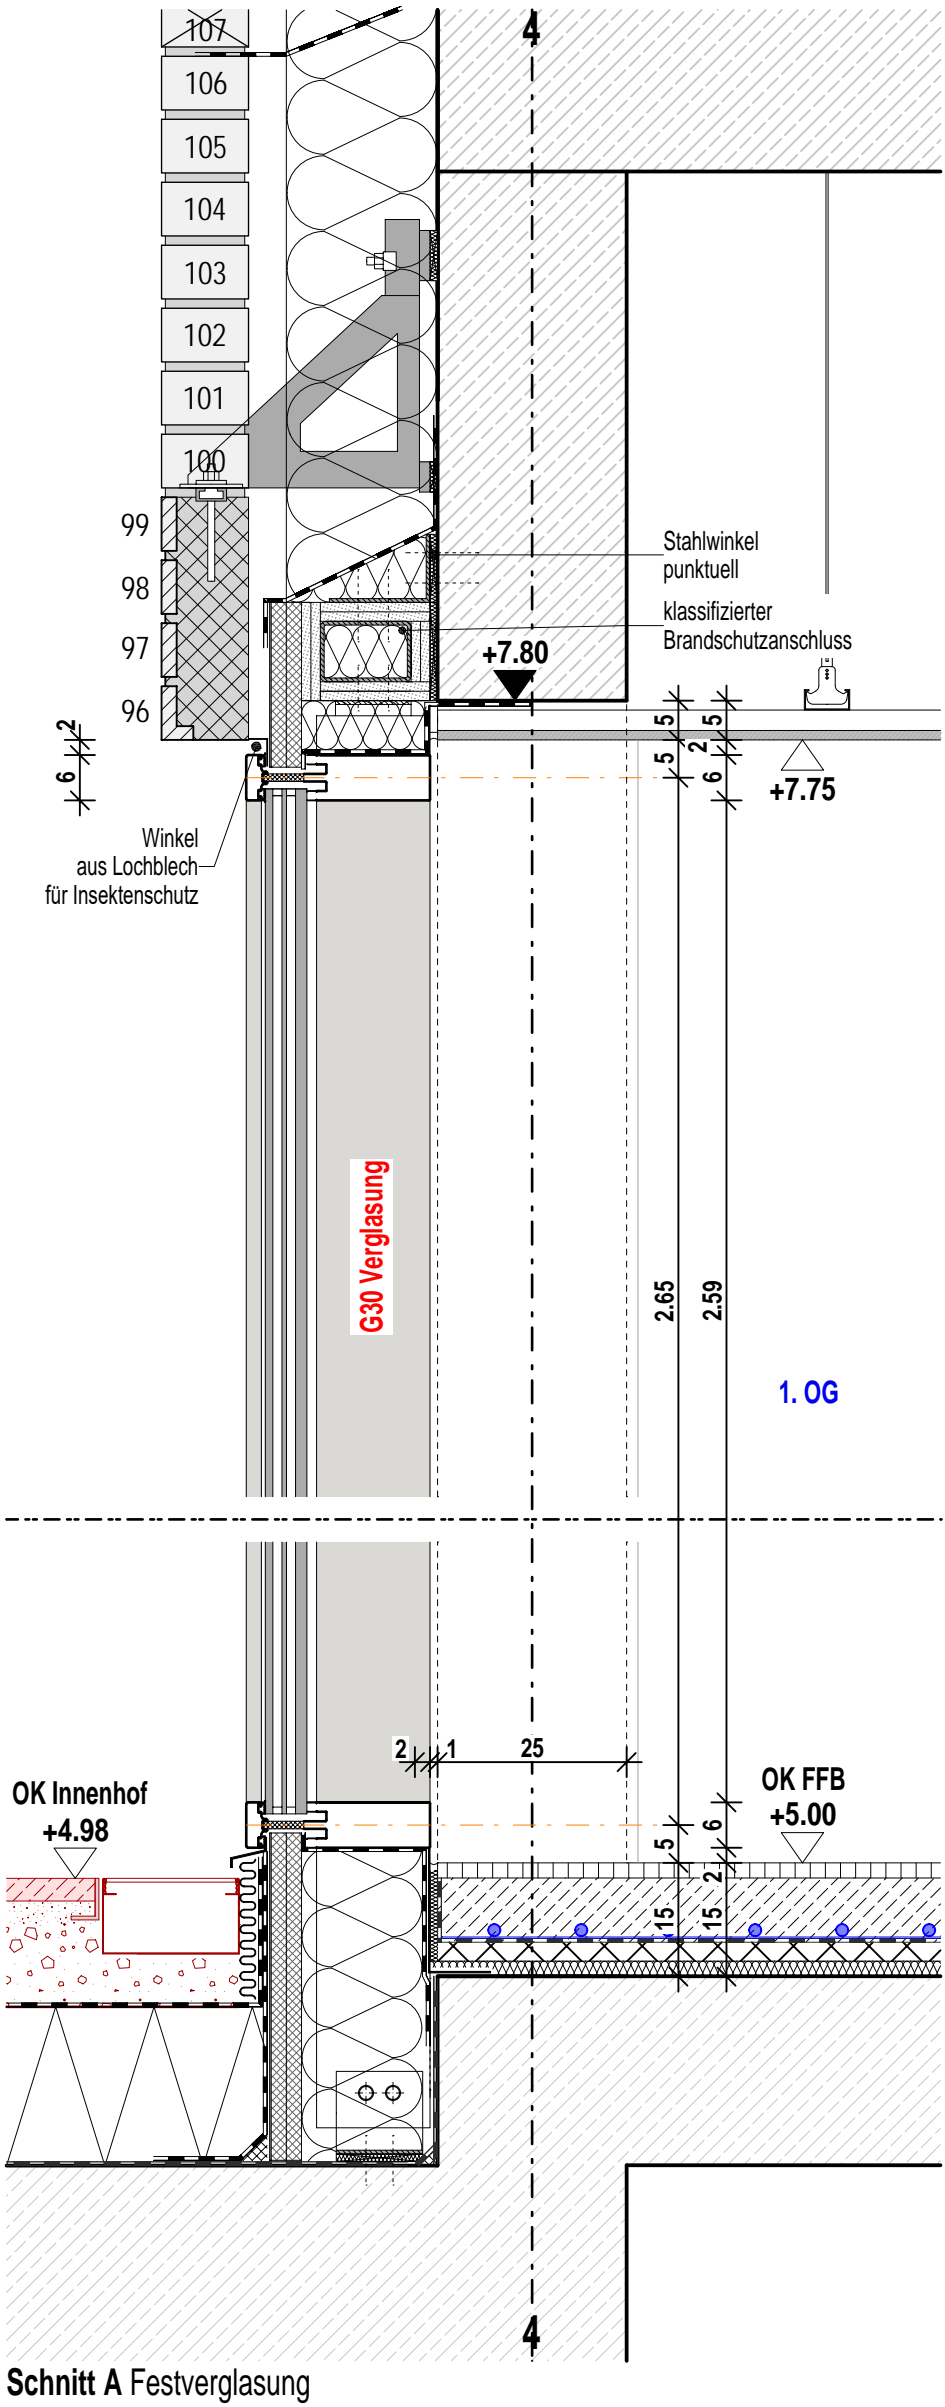


Planinhalt


PRF 04 Innenhof G01 West SA+SB


Architekt  
hjp architekten PGmbH  
Beethovenstraße 5c  
97080 Würzburg  
+49 931 465538 0

Bauherr  
Zentrum für Psychiatrie Süd  
Weingartshofer Str. 2  
88214 Ravensburg  
+49 751 7601 0

Index	Datum	gez.	Format H/B	Maßstab	P-ID (Gewerk)	Stand
			420 / 297	1:10	A (ARCH)	27.03.2026
			Plan-ID			Kurzname
0	27.03.2026	sa	A_ZFPW_5_-_D.FA_G01_-_6120_0			D.FA_6120_0

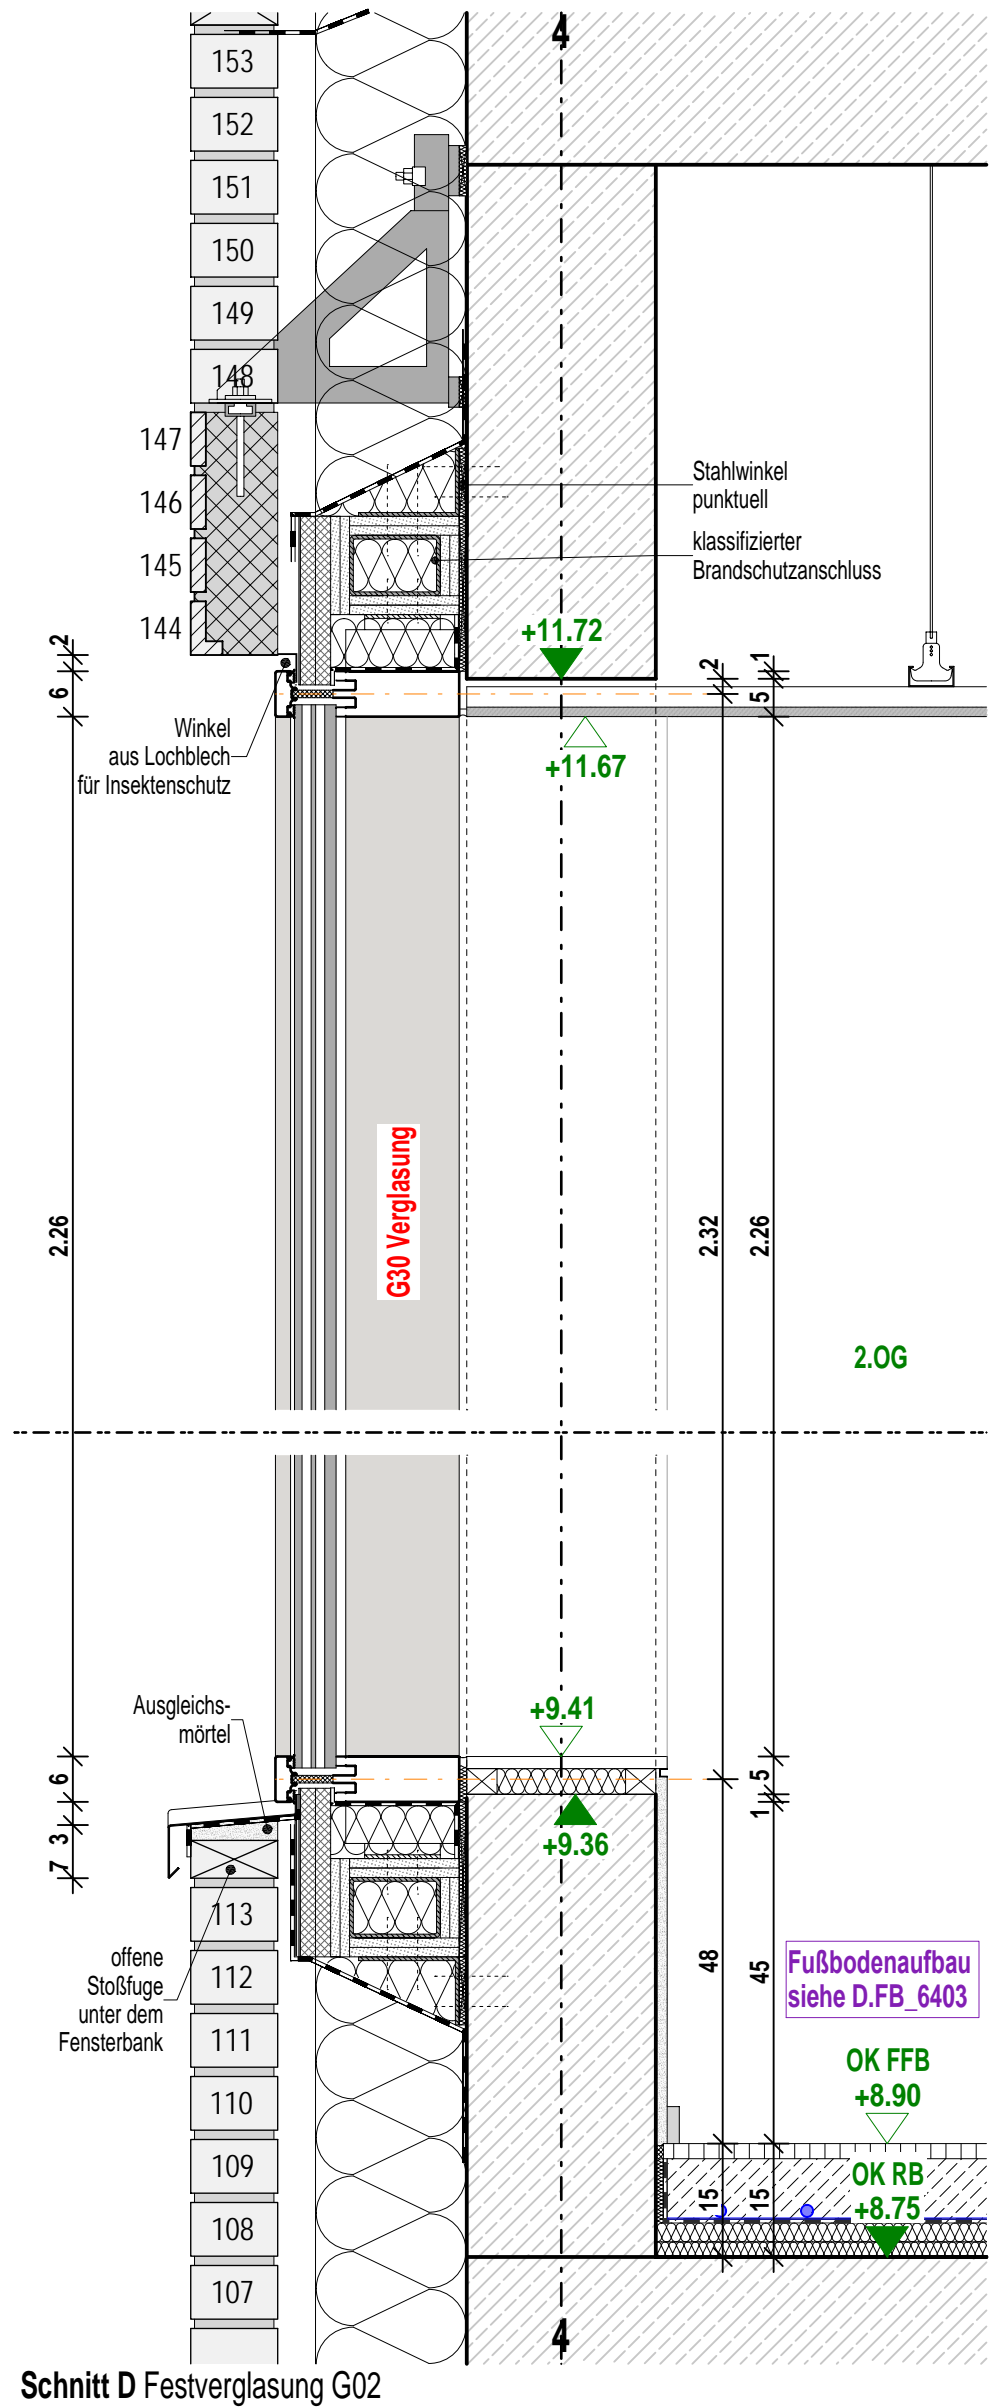

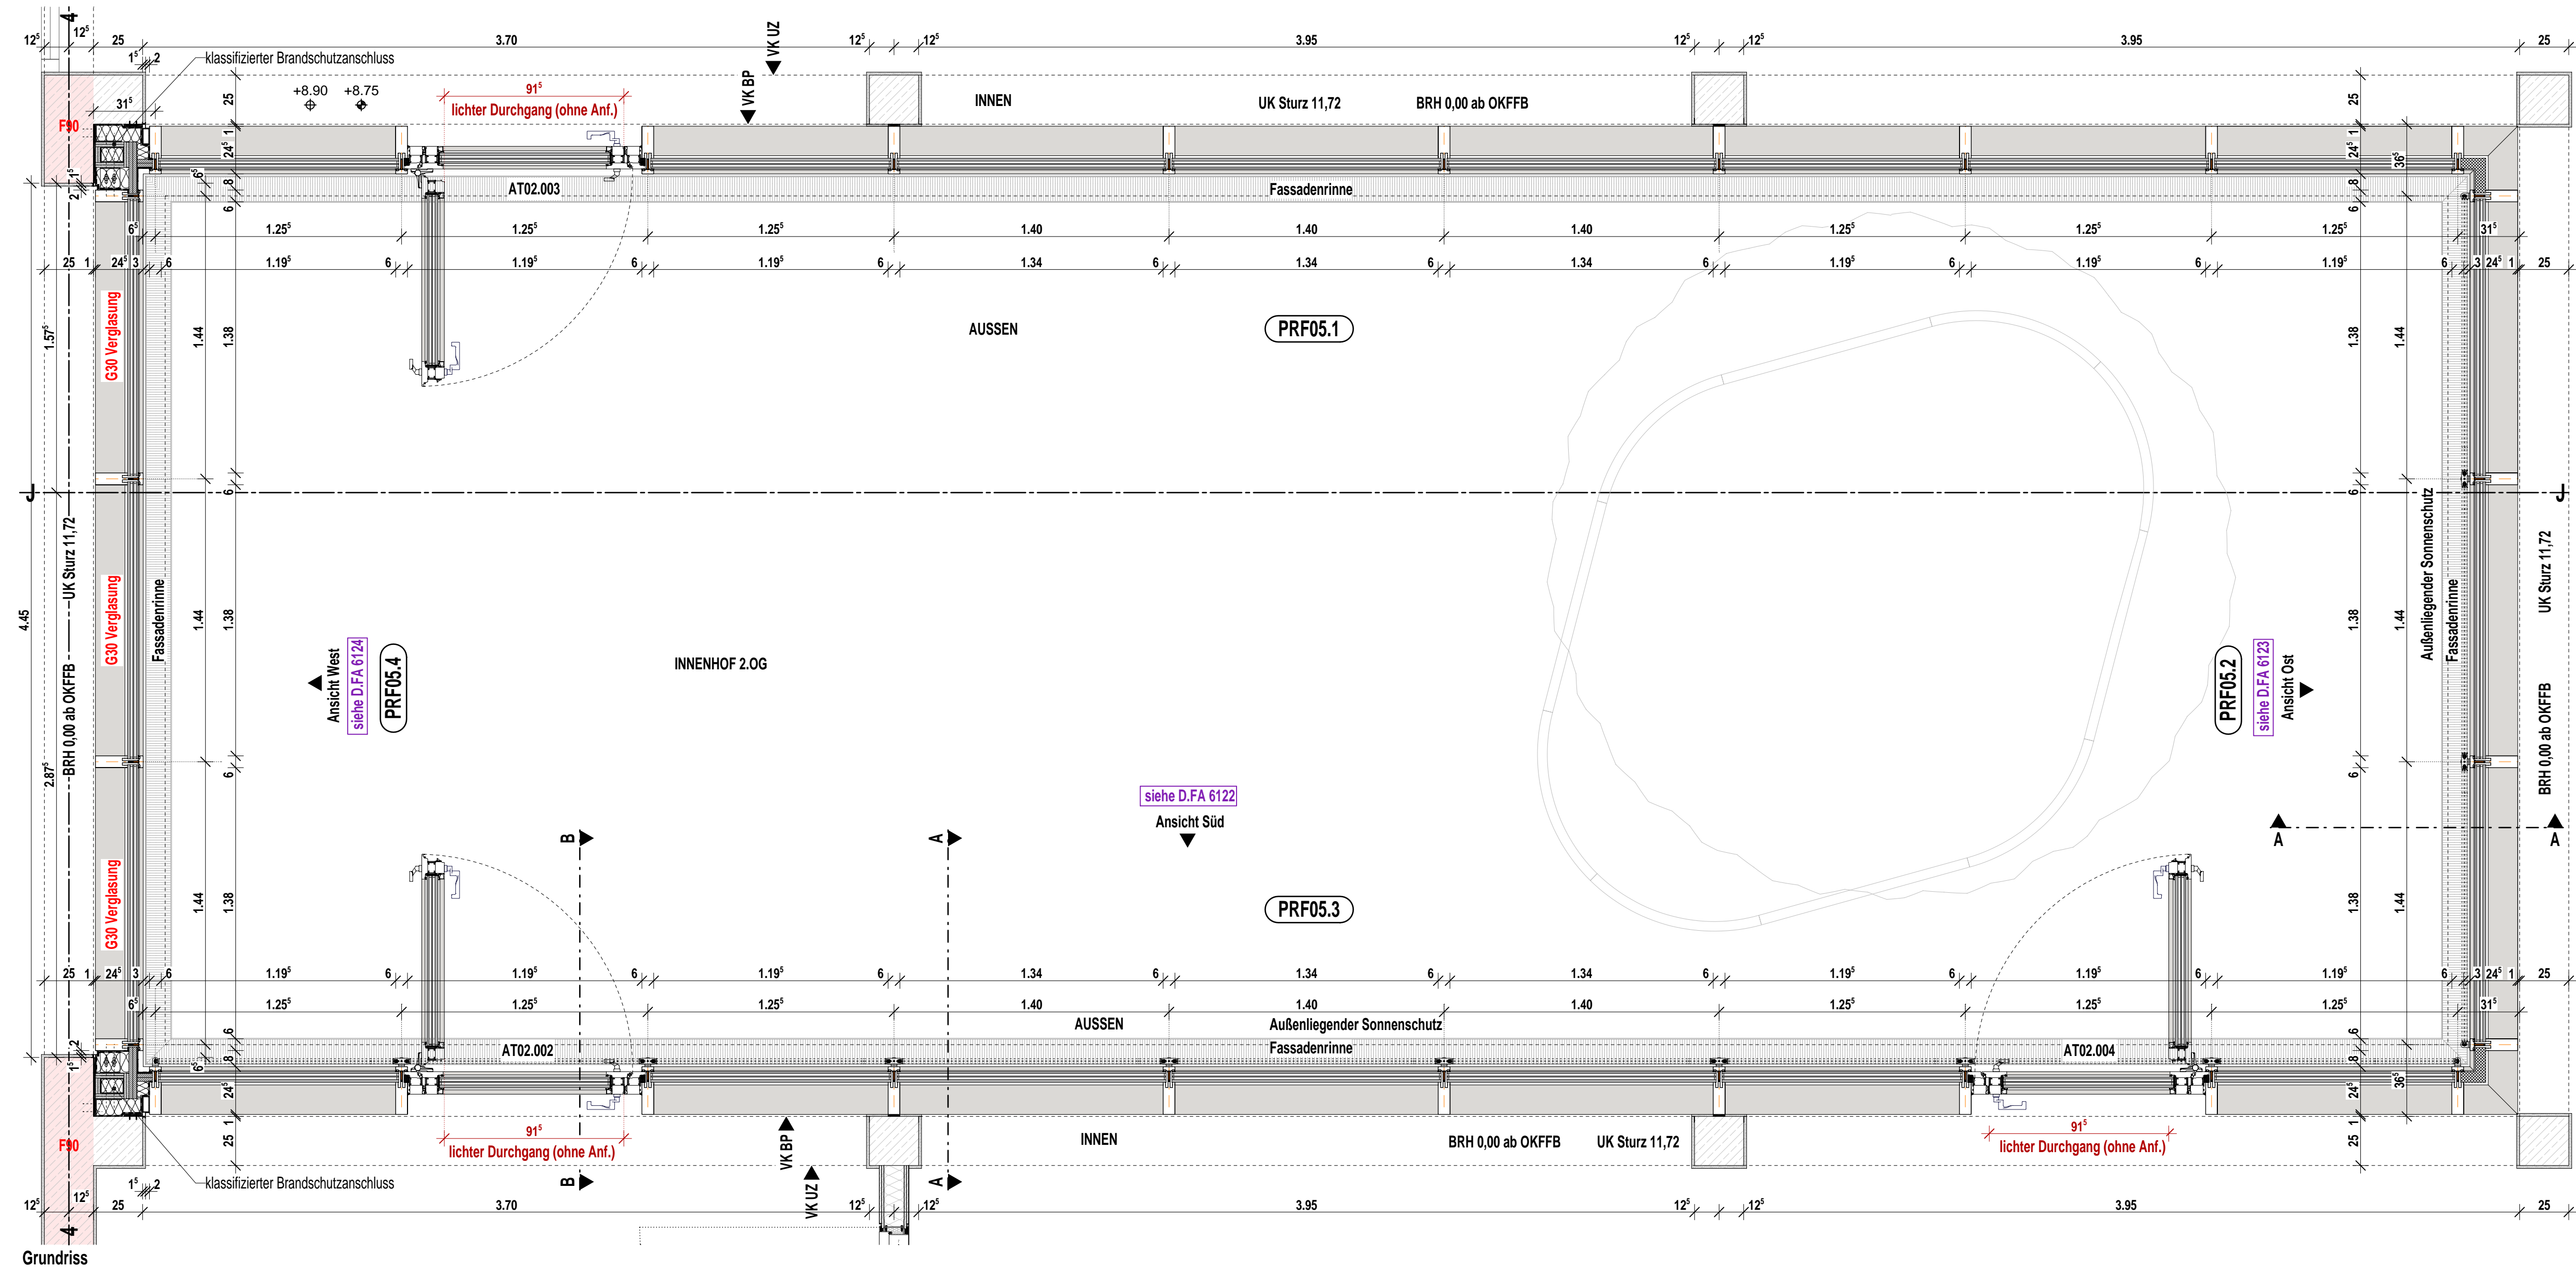



Indizes			 Änderungen aktueller Index
Index	Datum	gez.	Änderung
VA	27.02.2026	sa	
V	12.06.2025	at	
0	27.03.2026	sa	

Projekt


**Neubau Aufnahme und Krisenintervention, Forensische Klinik ZfP**

Zentrum für Psychiatrie (ZfP) Süd, Weißenau

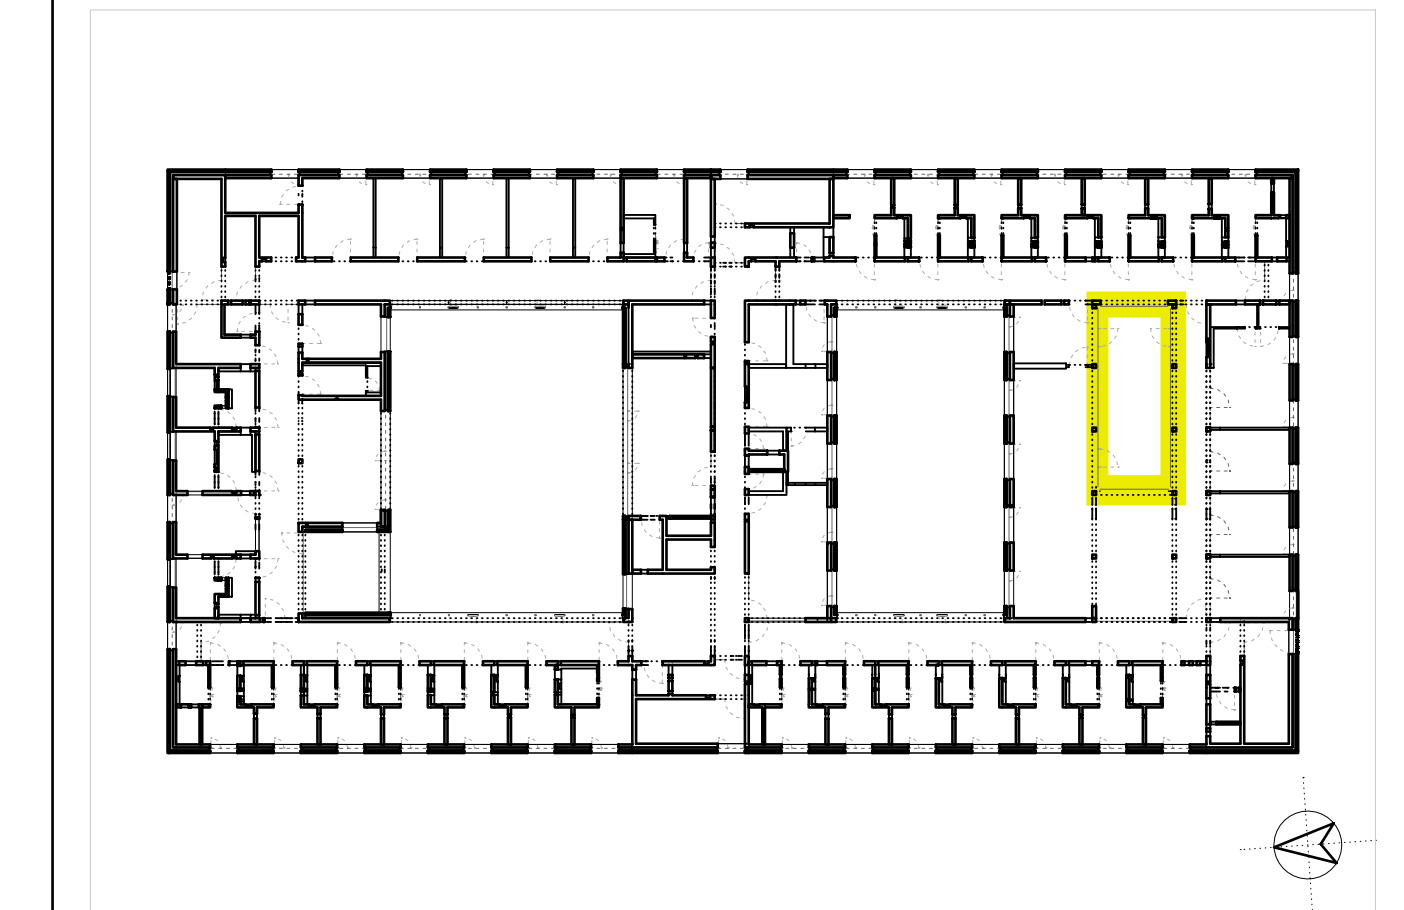


Planungsphase								Plan-ID (Gewerk)		Kurzname	
Ausführungsplanung								A (ARCH)		D.FA_6122_0	
Planinhalt								Baumaßnahmen Nr.			
PRF 05 Innenhof G02 GR								2023-529			
Kürzel	Phase	Bauteil	Planart	Ebene	Planteil	Plan Nr.	Index	Plan-ID			
ZFPW	5	-	D.FA	G02	-	6122	0	A_ZFPW_5_-_D.FA_G02_-_6122_0			
Gefertigt		Geprüft		Maßstab		Format H/B		Erstellung		Stand	
at		ts		1:20		360 / 880		06.11.2024		27.03.2026	
Architekt											
hjp architekten PGmbH											
Beethovenstraße 5c				+49 931 465538 0							
97080 Würzburg				+49 931 465538 29							
info@hjp-architekten.com				www.hjp-architekten.com							
Bauherr											
Zentrum für Psychiatrie Süd											
Weingartshofer Str. 2				+49 751 7601 0							
88214 Ravensburg				+49 751 7601 2413							
Emailadresse				www.zfp-web.de							
											



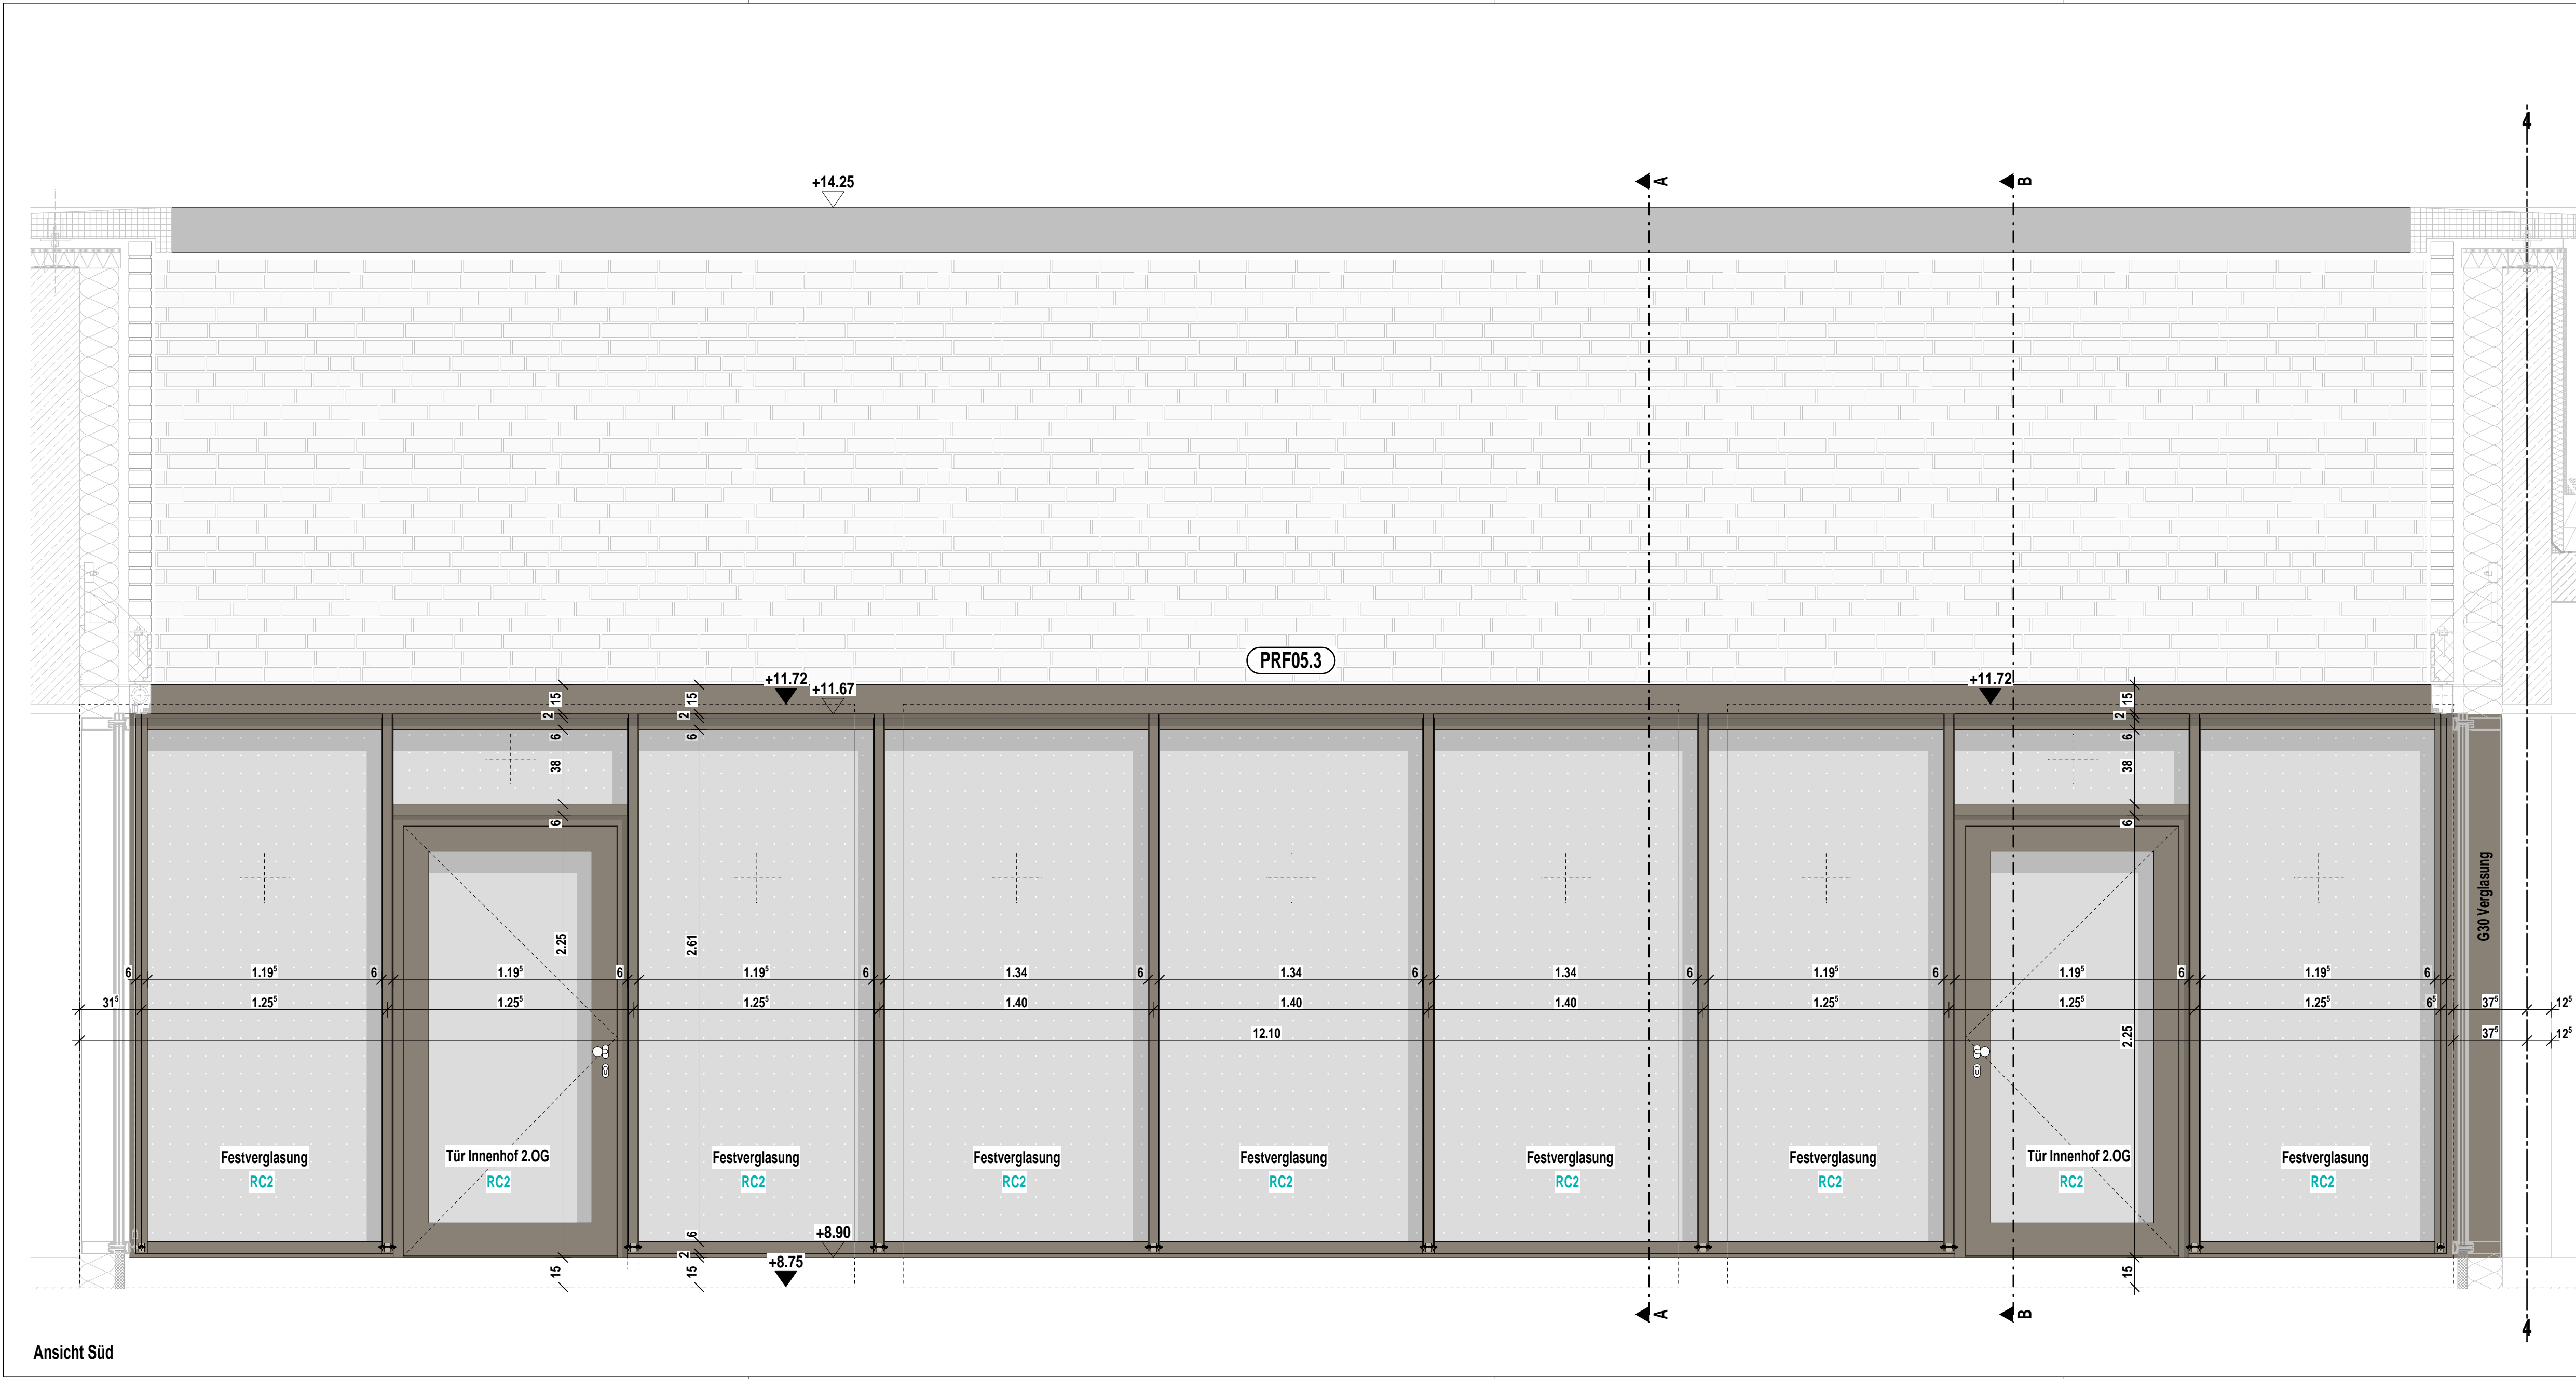


Indizes				Änderungen aktueller Index
Index	Datum	gez.	Änderung	
VA	27.02.2026	sa		
V	12.06.2025	at		
0	27.03.2026	sa		

Projekt  
Neubau Aufnahme und Krisenintervention, Forensische Klinik ZfP  
Zentrum für Psychiatrie (ZfP) Süd, Weißenau

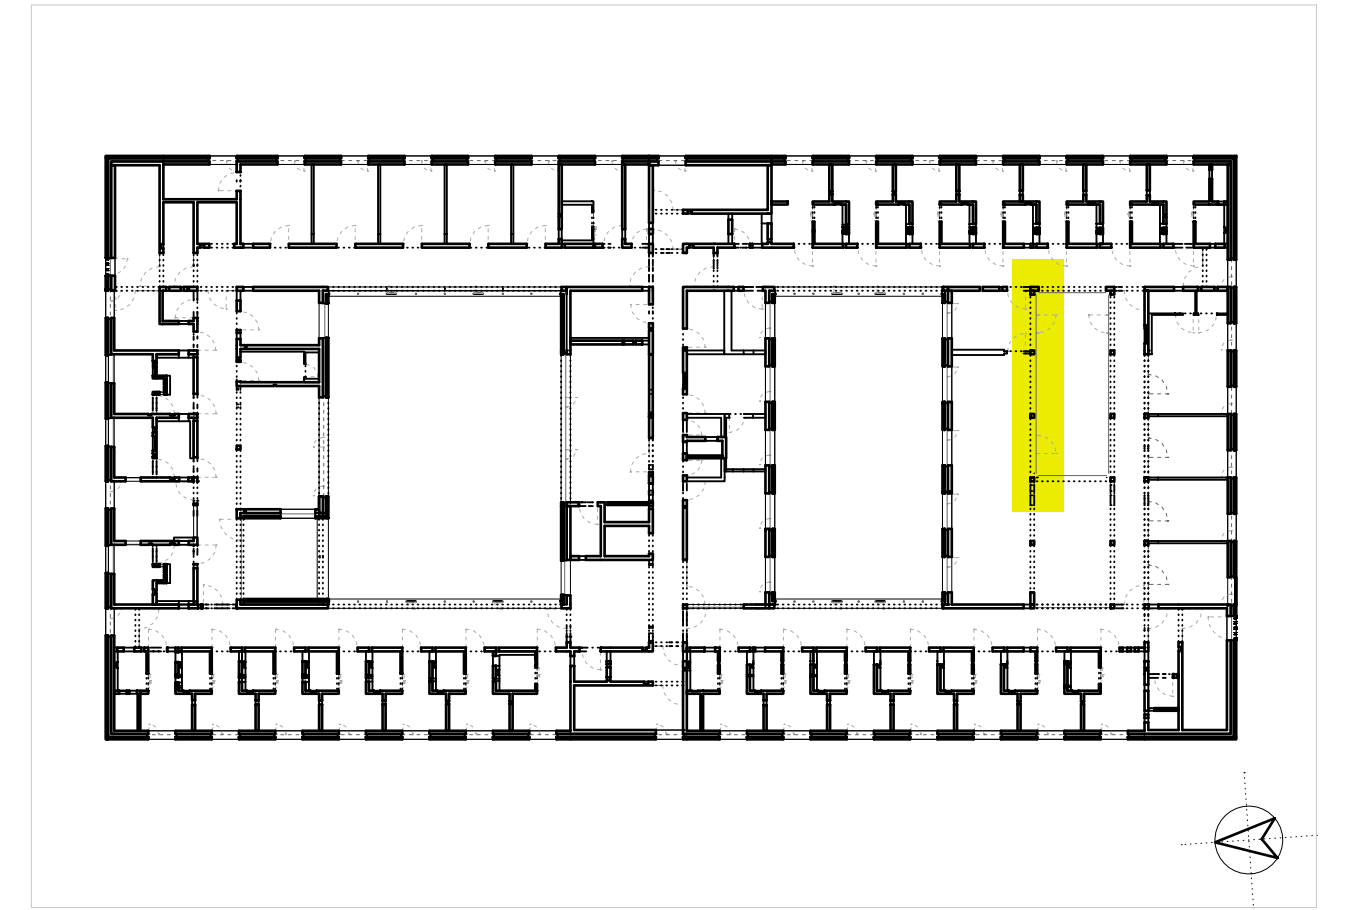


Planungsphase Ausführungsplanung								Plan-ID (Gewerk) A (ARCH)	Kurzname D.FA_6123_0		
Planinhalt PRF 05 Innenhof G02 AN Süd								Baumaßnahmen Nr. 2023-529			
Kürzel	Phase	Bauteil	Planart	Ebene	Planteil	Plan Nr.	Index	Plan-ID			
ZFPW	5	-	D.FA	G02	-	6123	0	A_ZFPW_5_-D.FA_G02_-_6123_0			
Gefertigt at		Geprüft ts		Maßstab 1:20		Format H/B 360 / 880		Erstellung 06.11.2024	Stand 27.03.2026		
Architekt hjp architekten PGmbH Beethovenstraße 5c 97080 Würzburg info@hjp-architekten.com +49 931 465538 0 +49 931 465538 29 www.hjp-architekten.com										hjparchitekten Partnerschaftsgesellschaft mbB	
Bauherr Zentrum für Psychiatrie Süd Weingartshofer Str. 2 88214 Ravensburg Emailadresse +49 751 7601 0 +49 751 7601 2413 www.zfp-web.de										zfp Südwesttemberg	

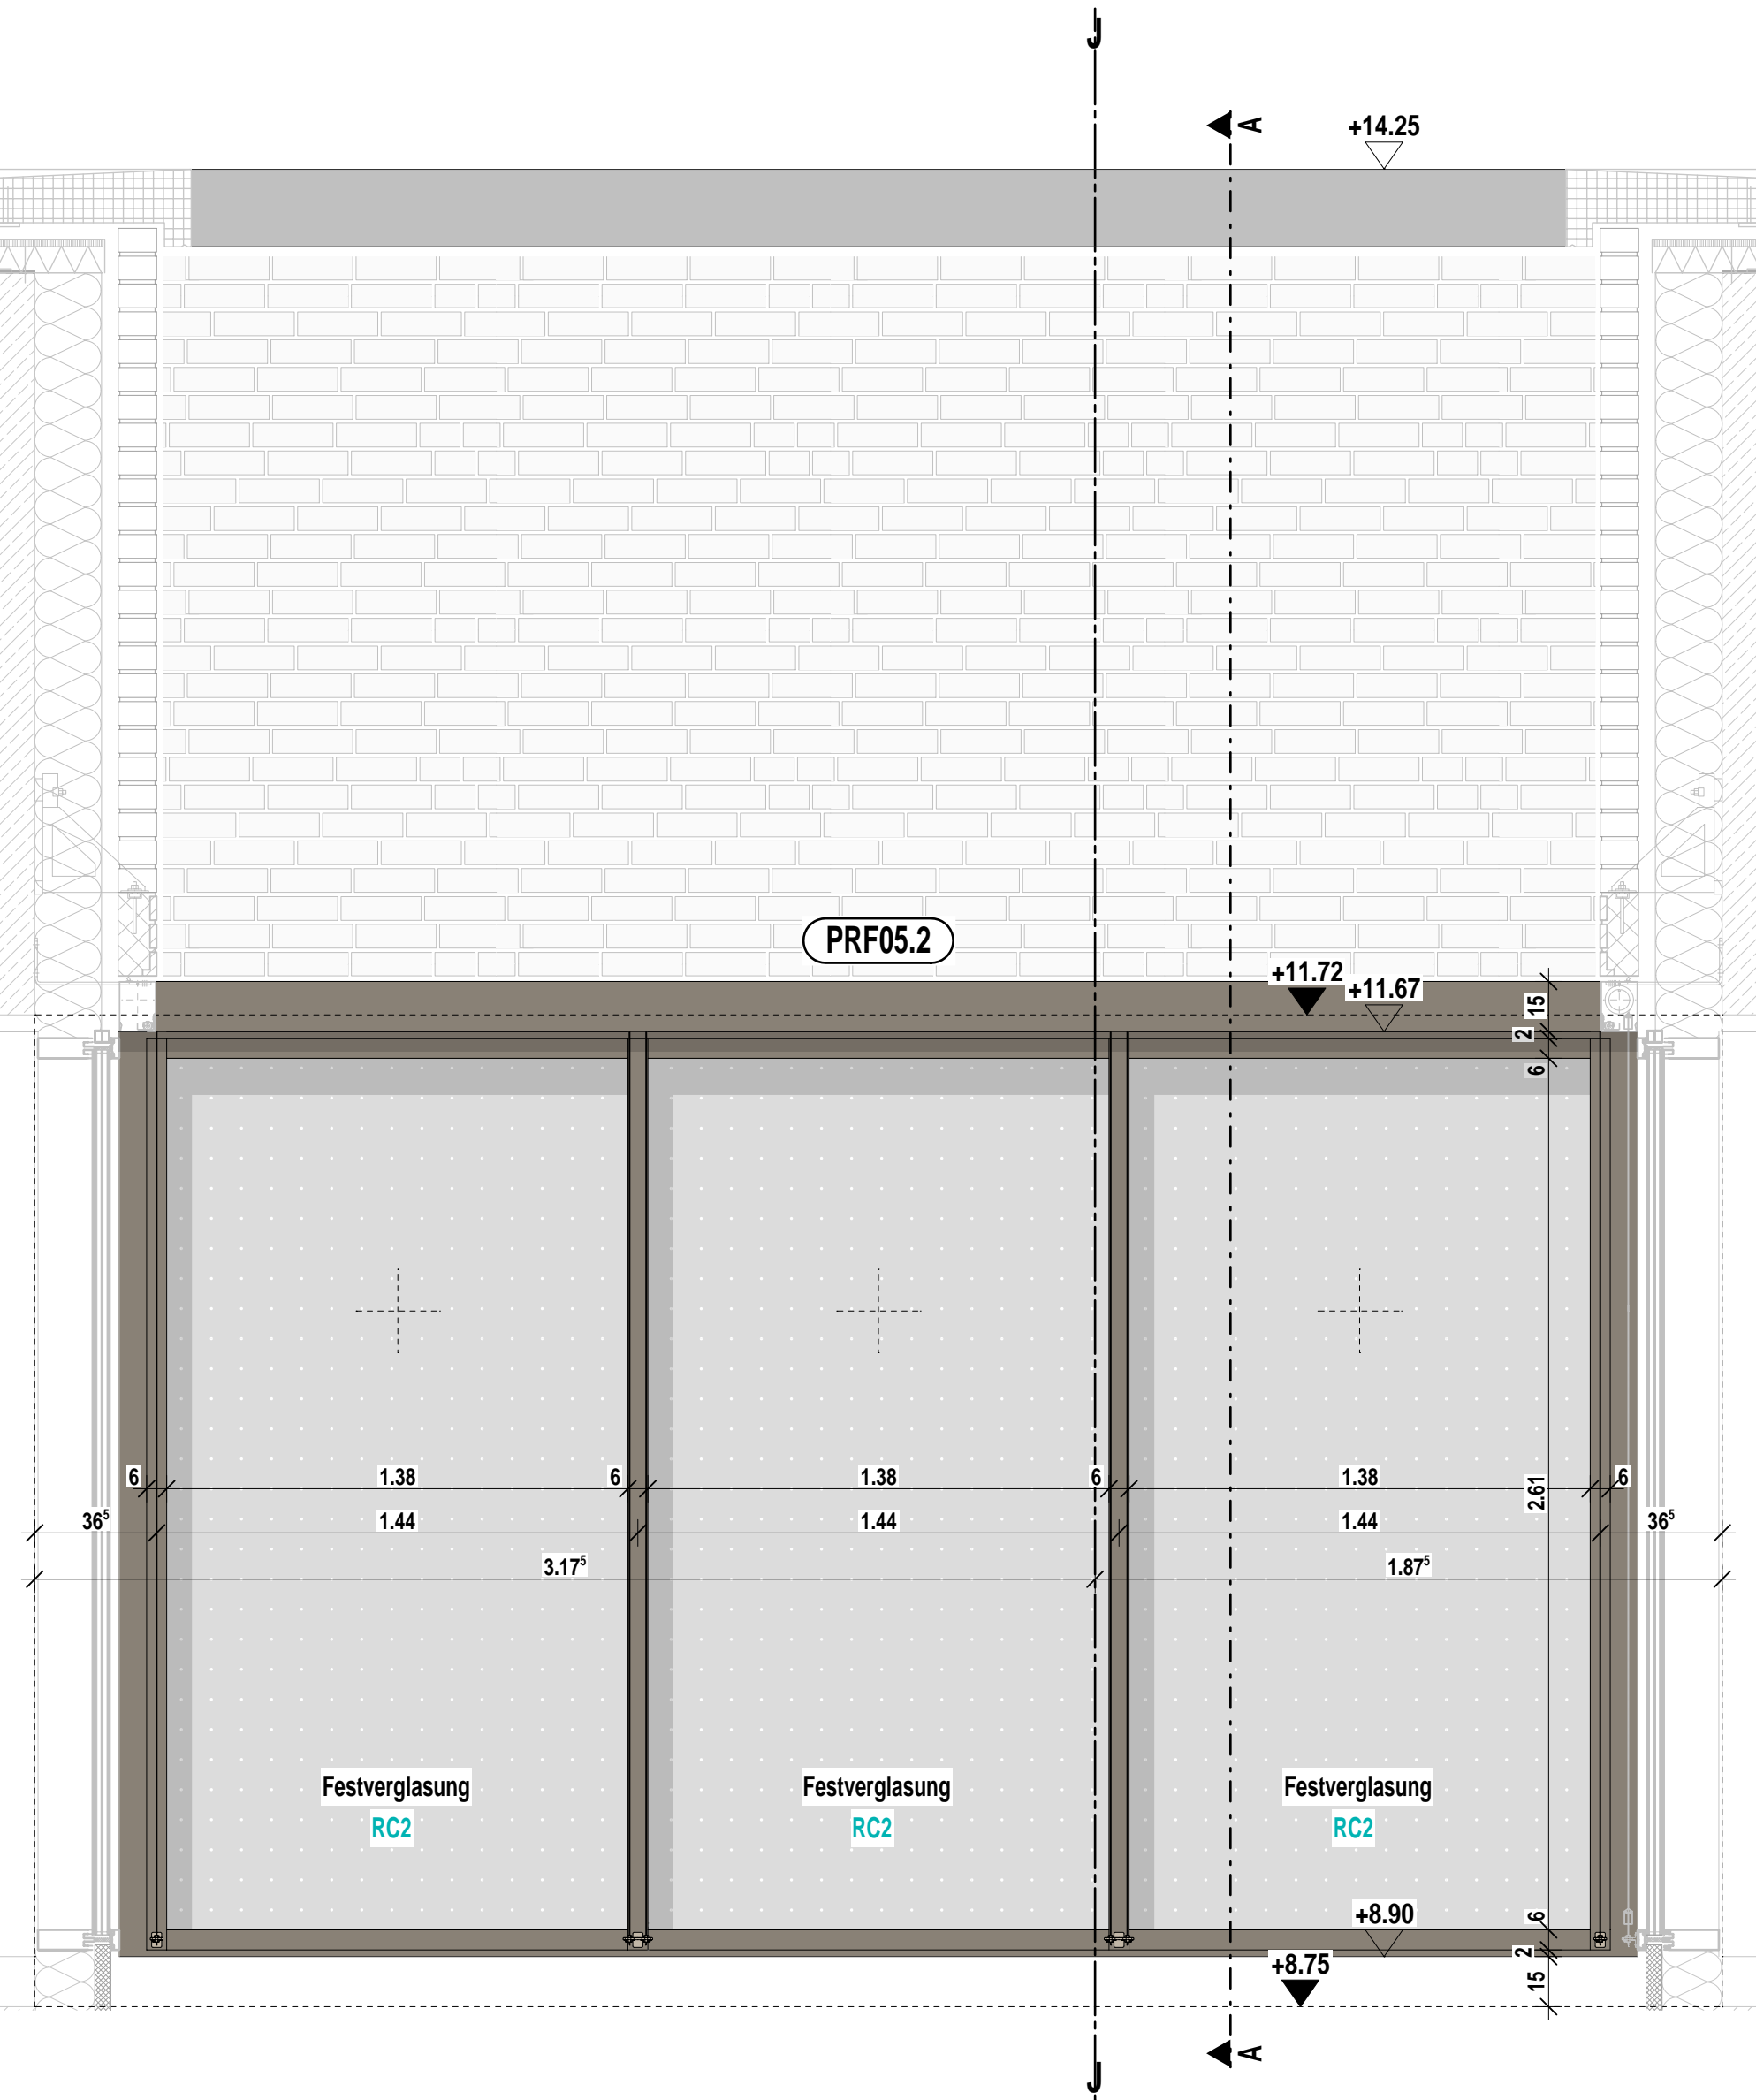

Planinhalt

PRF 05 Innenhof G02 AN Ost

Architekt hjp architekten PGmbH Beethovenstraße 5c 97080 Würzburg +49 931 465538 0	Bauherr Zentrum für Psychiatrie Süd Weingartshofer Str. 2 88214 Ravensburg +49 751 7601 0	Index	Datum	gez.	Format H/B	Maßstab	P-ID (Gewerk)	Stand
					420 / 297	1:20	A (ARCH)	27.03.2026
					Plan-ID			Kurzname
		0	27.03.2026	sa	A_ZFPW_5_-D.FA_G02_-6124_0		D.FA_6124_0	

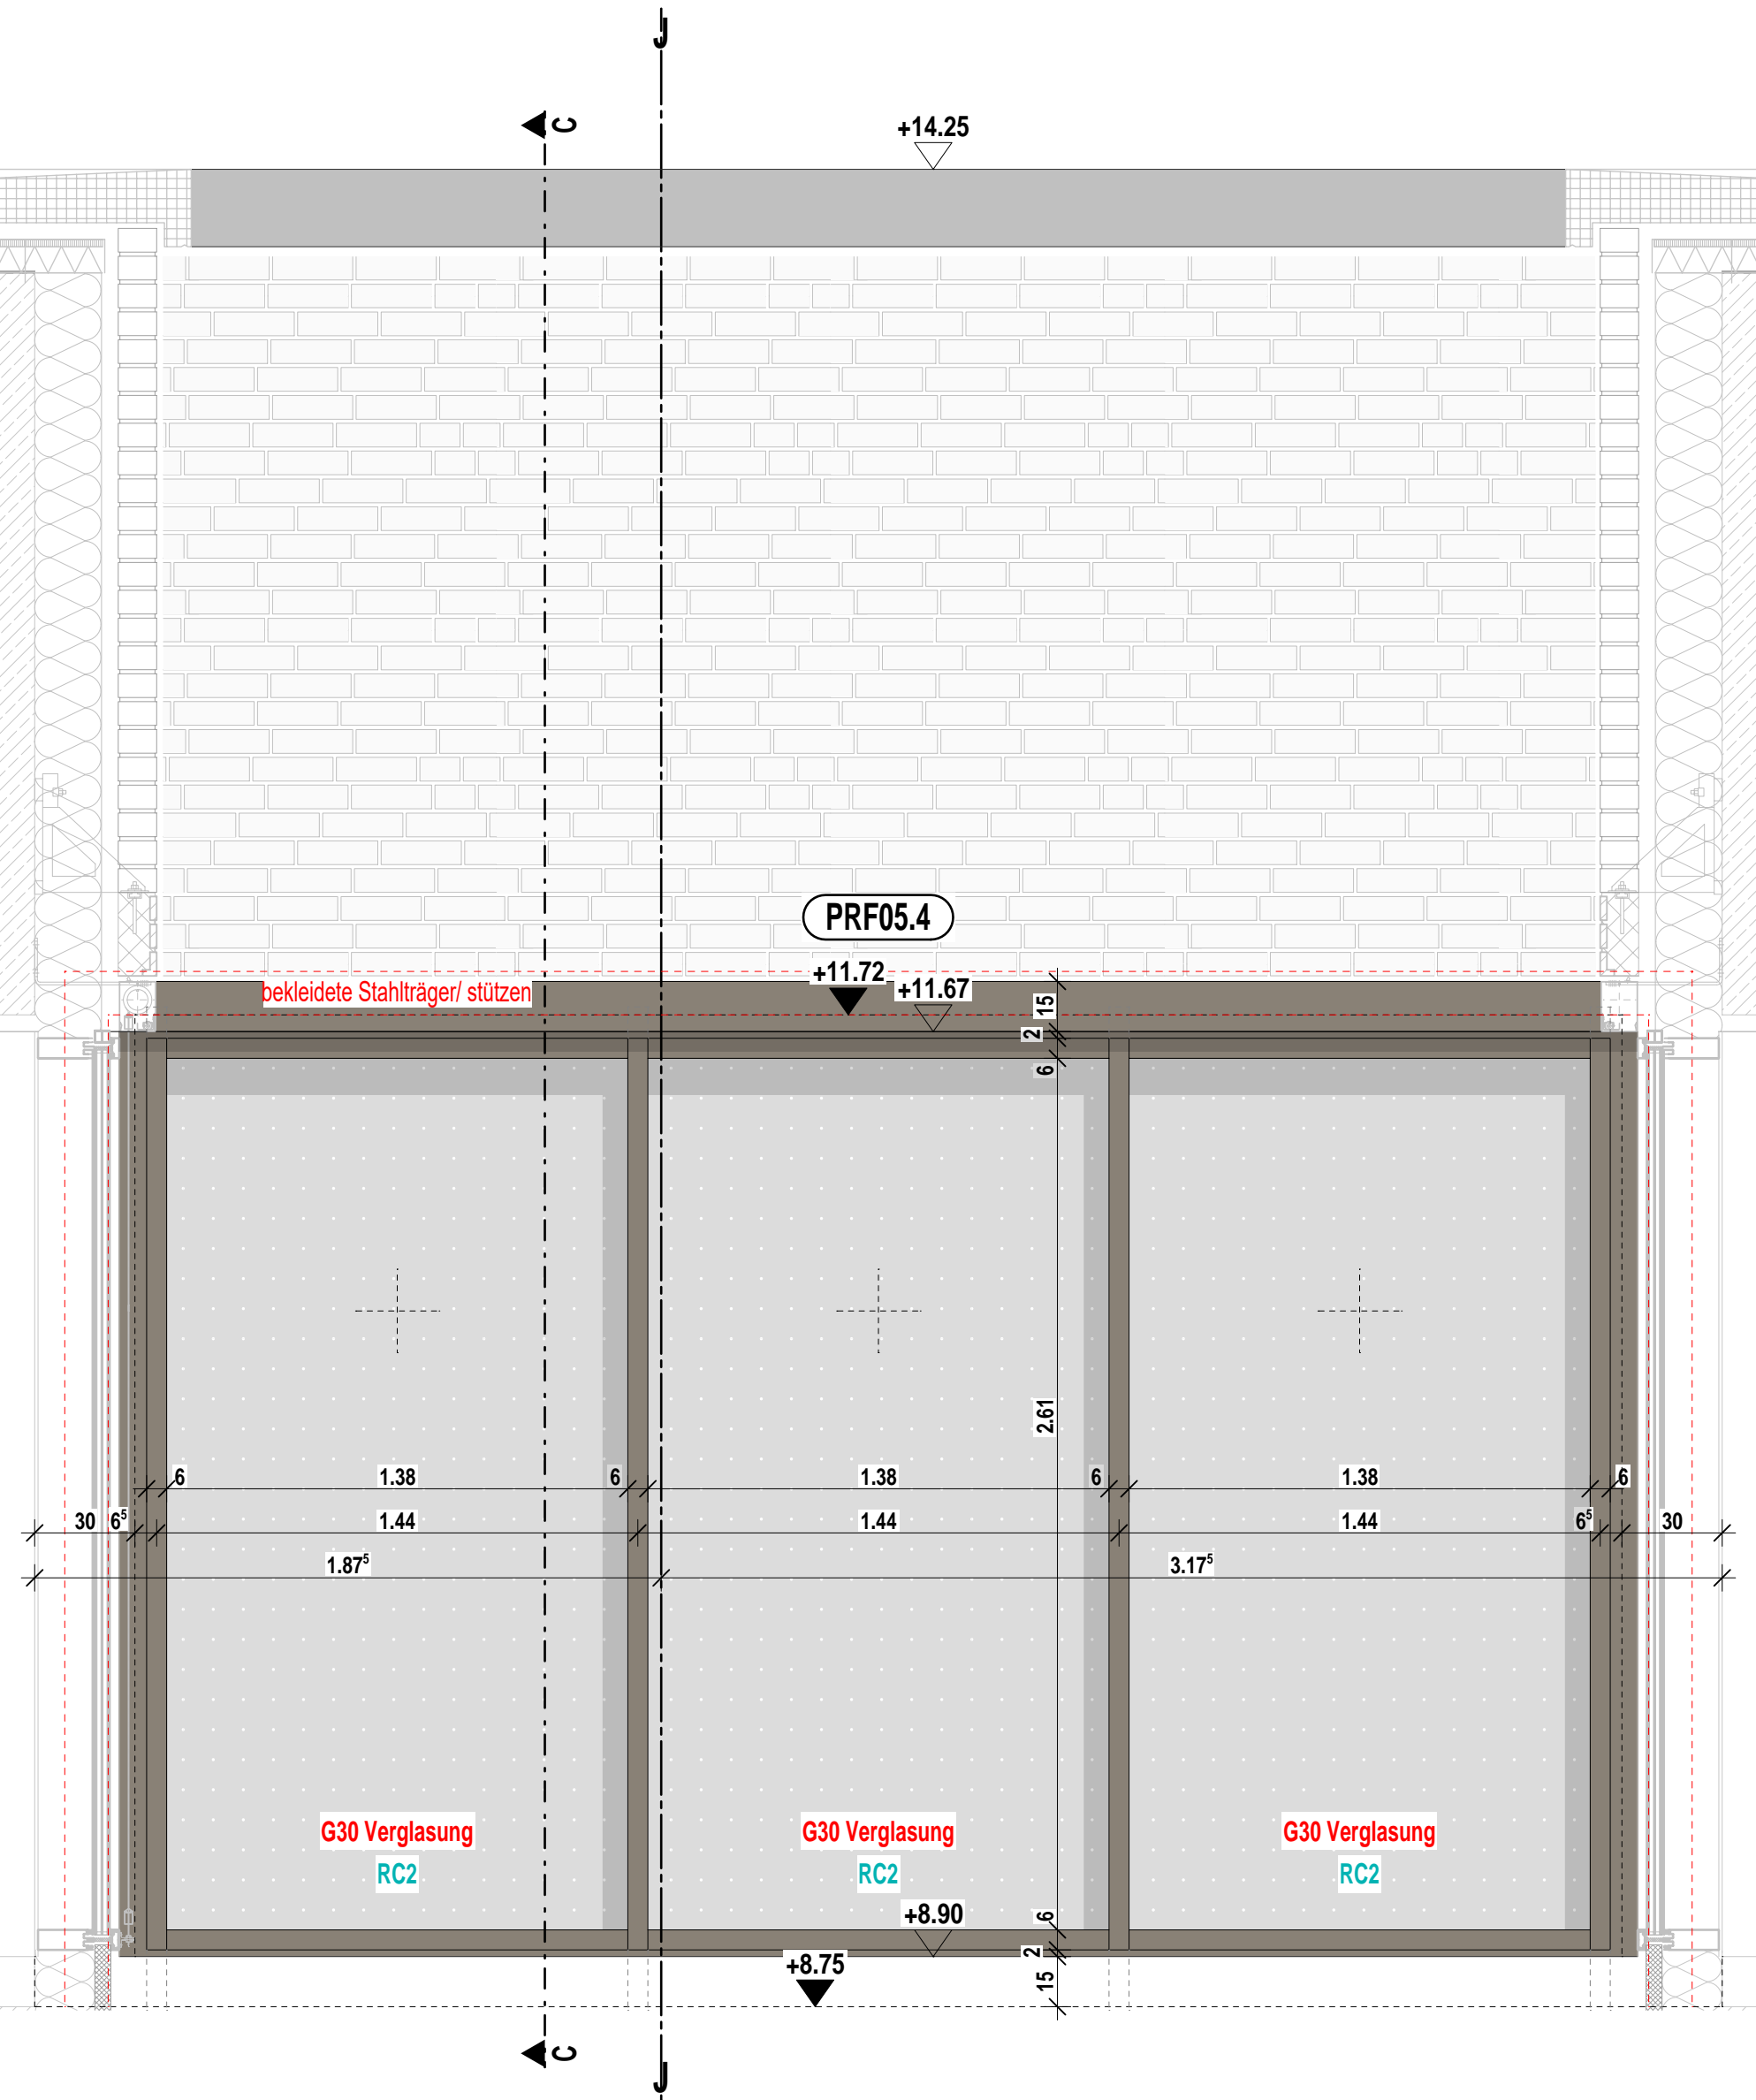



Ansicht West

Planinhalt



PRF 05 Innenhof G02 AN West

Architekt hjp architekten PGmbH Beethovenstraße 5c 97080 Würzburg +49 931 465538 0	Bauherr Zentrum für Psychiatrie Süd Weingartshofer Str. 2 88214 Ravensburg +49 751 7601 0	Index	Datum	gez.	Format H/B	Maßstab	P-ID (Gewerk)	Stand
					420 / 297	1:10	A (ARCH)	27.03.2026
					Plan-ID			Kurzname
		0	27.03.2026	sa	A_ZFPW_5_-D.FA_G02_-6125_0			D.FA_6125_0





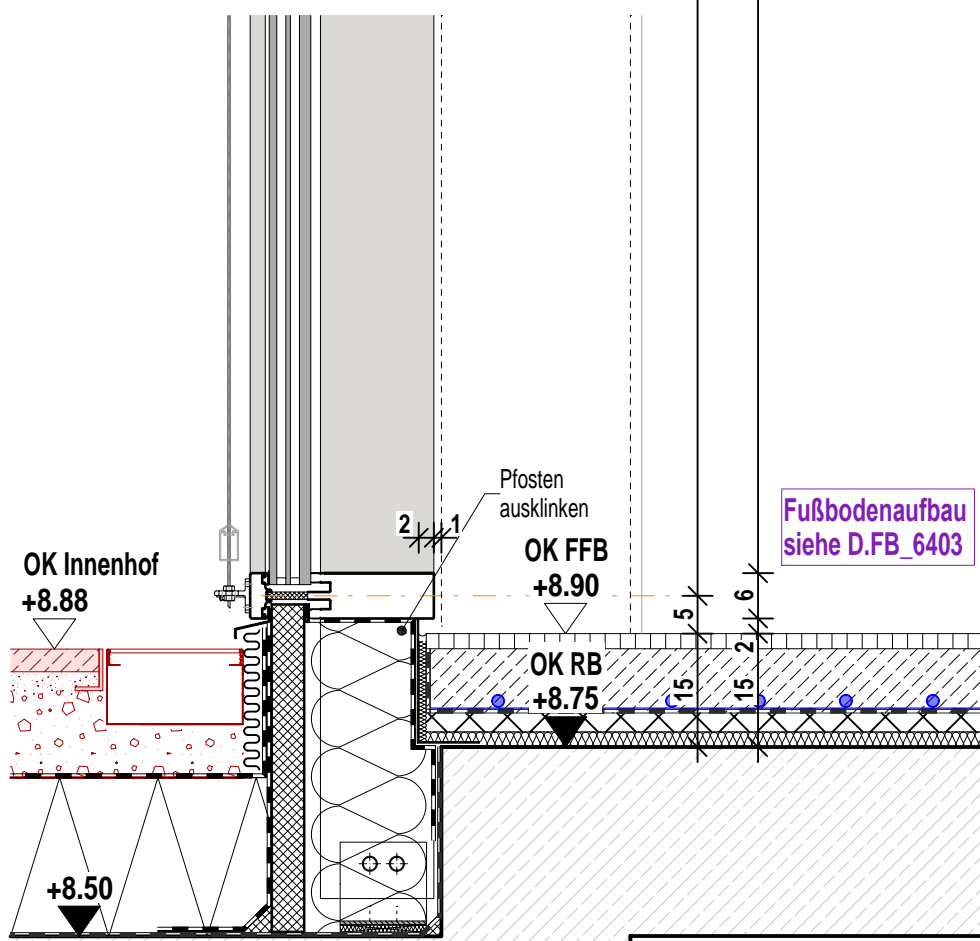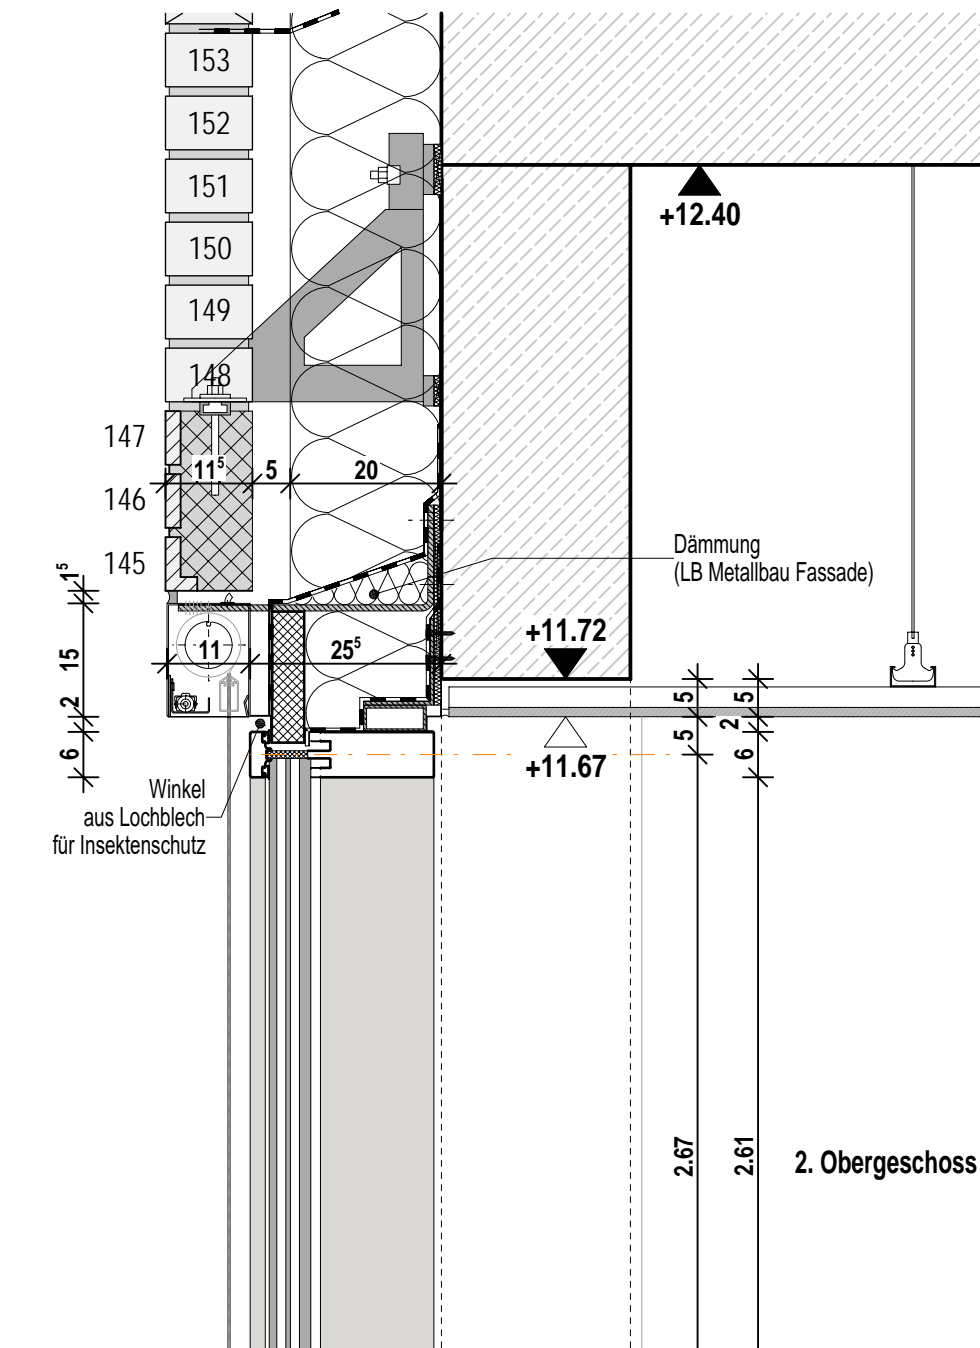

Schnitt A Festverglasung

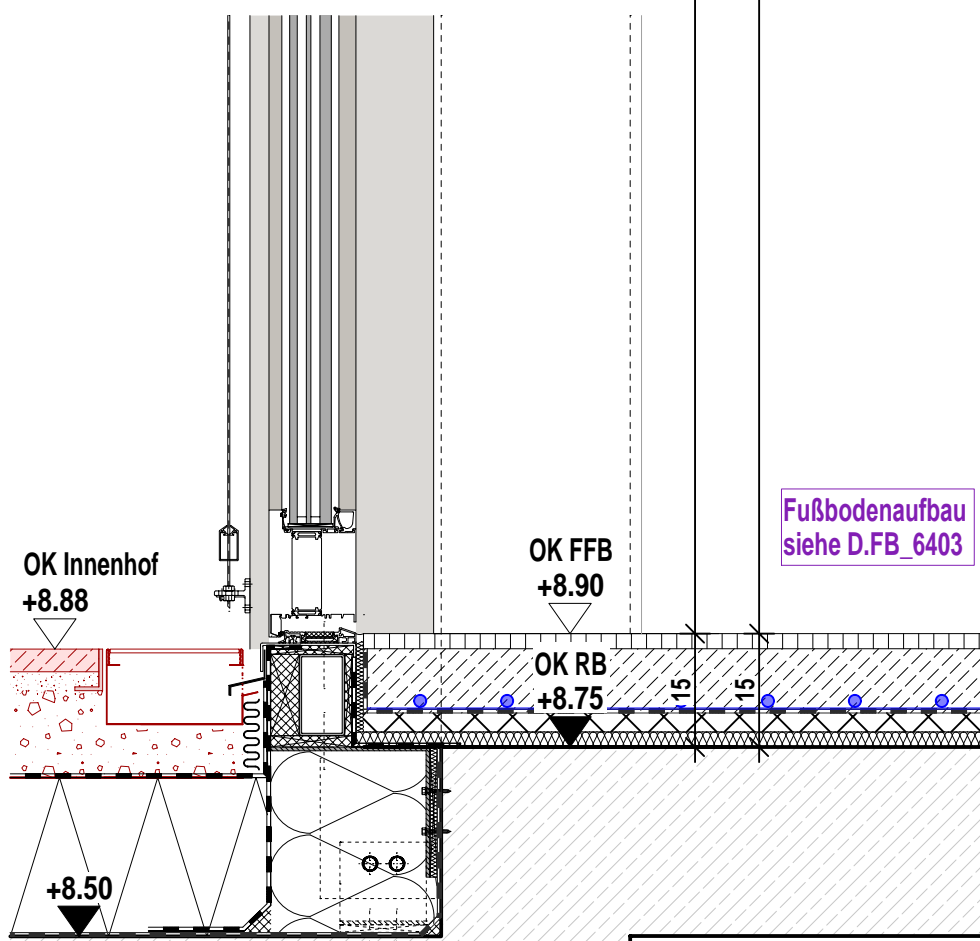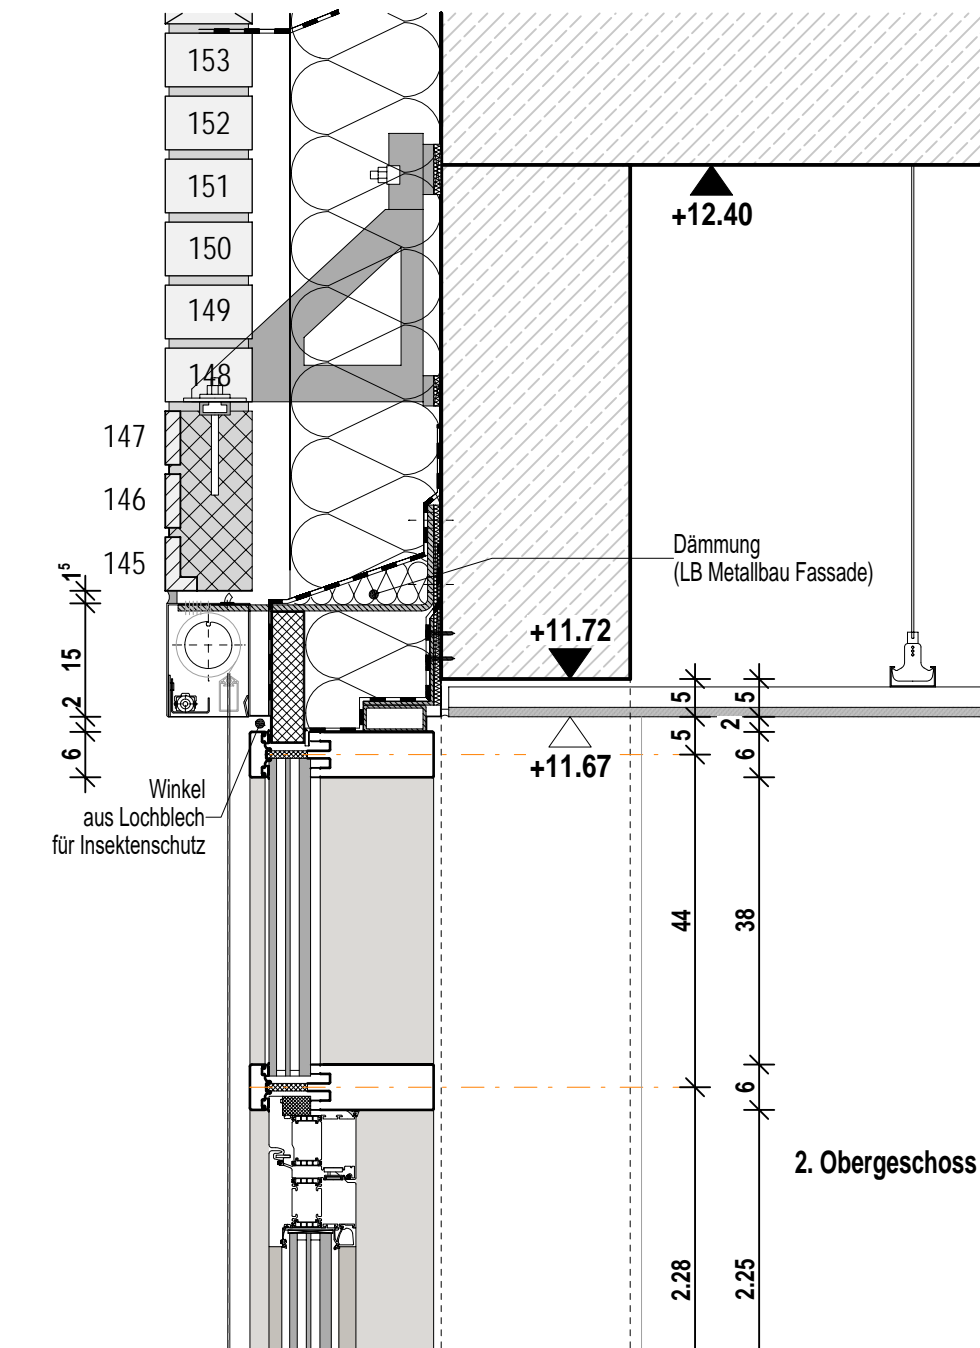


Schnitt B Tür

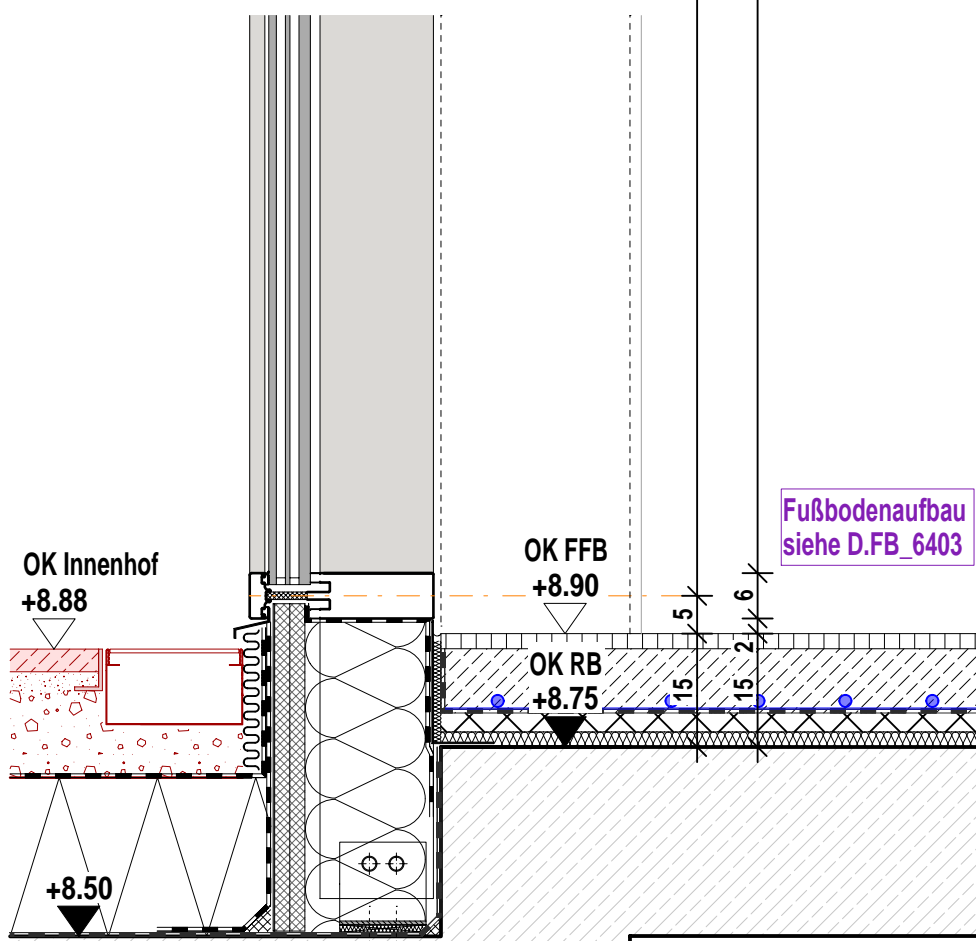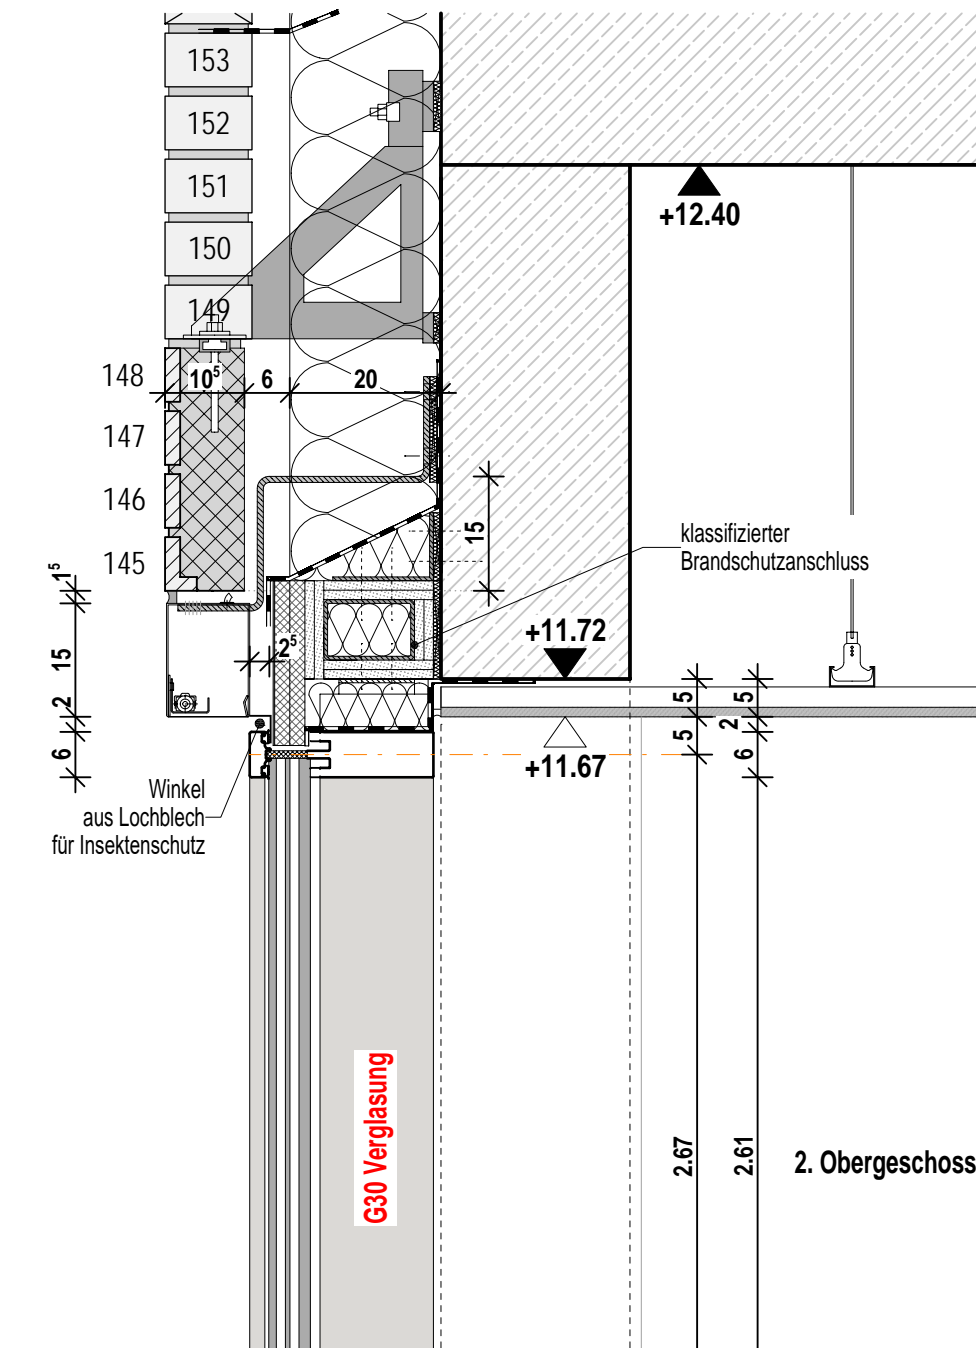

Schnitt C Festverglasung mit Brandschutz

Projekt  
Neubau Aufnahme und Krisenintervention, Forensische Klinik ZfP  
Zentrum für Psychiatrie (ZfP) Süd, Weißenau

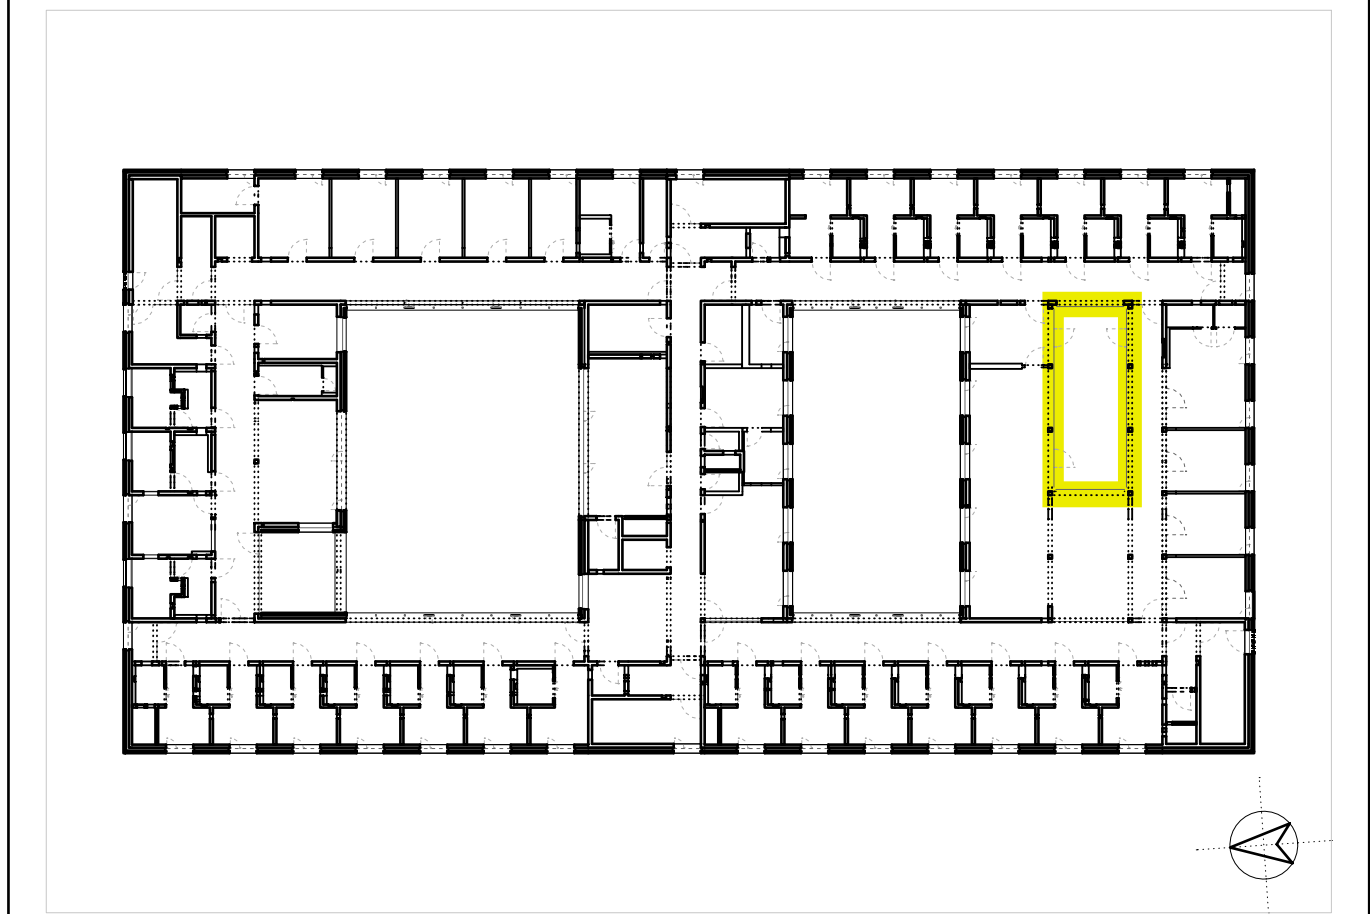



Planungsphase Ausführungsplanung								Plan-ID (Gewerk) A (ARCH)	Kurzname D.FA_6126_0
Planinhalt PRF 05 Innenhof G02 SA+SB+SC								Baumaßnahmen Nr. 2023-529	
Kürzel	Phase	Bauteil	Planart	Ebene	Plantteil	Plan Nr.	Index	Plan-ID A_ZFPW_5_- D.FA_G02_- 6126_0	
ZFPW	5	-	D.FA	G02	-	6126	0		
Gefertigt at		Geprüft ts		Maßstab 1:10		Format H/B 350 / 620		Erstellung 07.11.2024	Stand 27.03.2026

Architekt  
hjp architekten PGmbH  
Beethovenstraße 5c  
97080 Würzburg  
info@hjp-architekten.com  
+49 931 465538 0  
+49 931 465538 29  
www.hjp-architekten.com

Bauherr  
Zentrum für Psychiatrie Süd  
Weingartshofer Str. 2  
88214 Ravensburg  
Emailadresse  
+49 751 7601 0  
+49 751 7601 2413  
www.zfp-web.de


hjparchitekten  
Partnerschaftsgesellschaft mbB

zfp  
Südwesttemberg

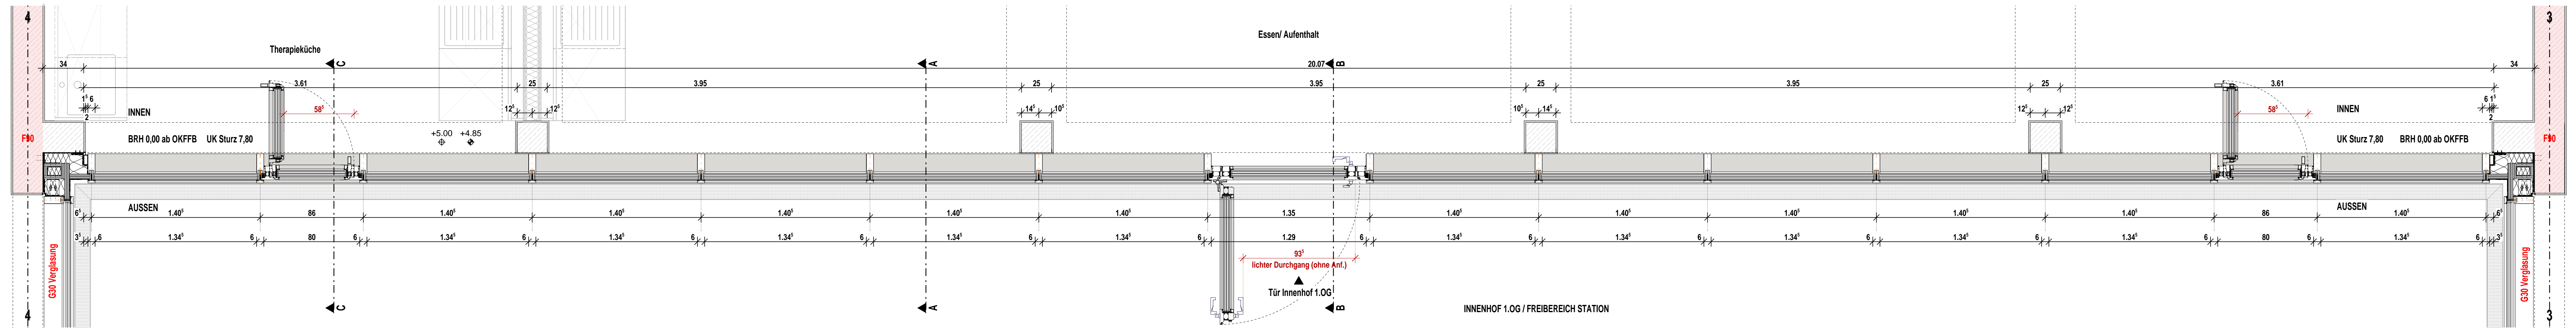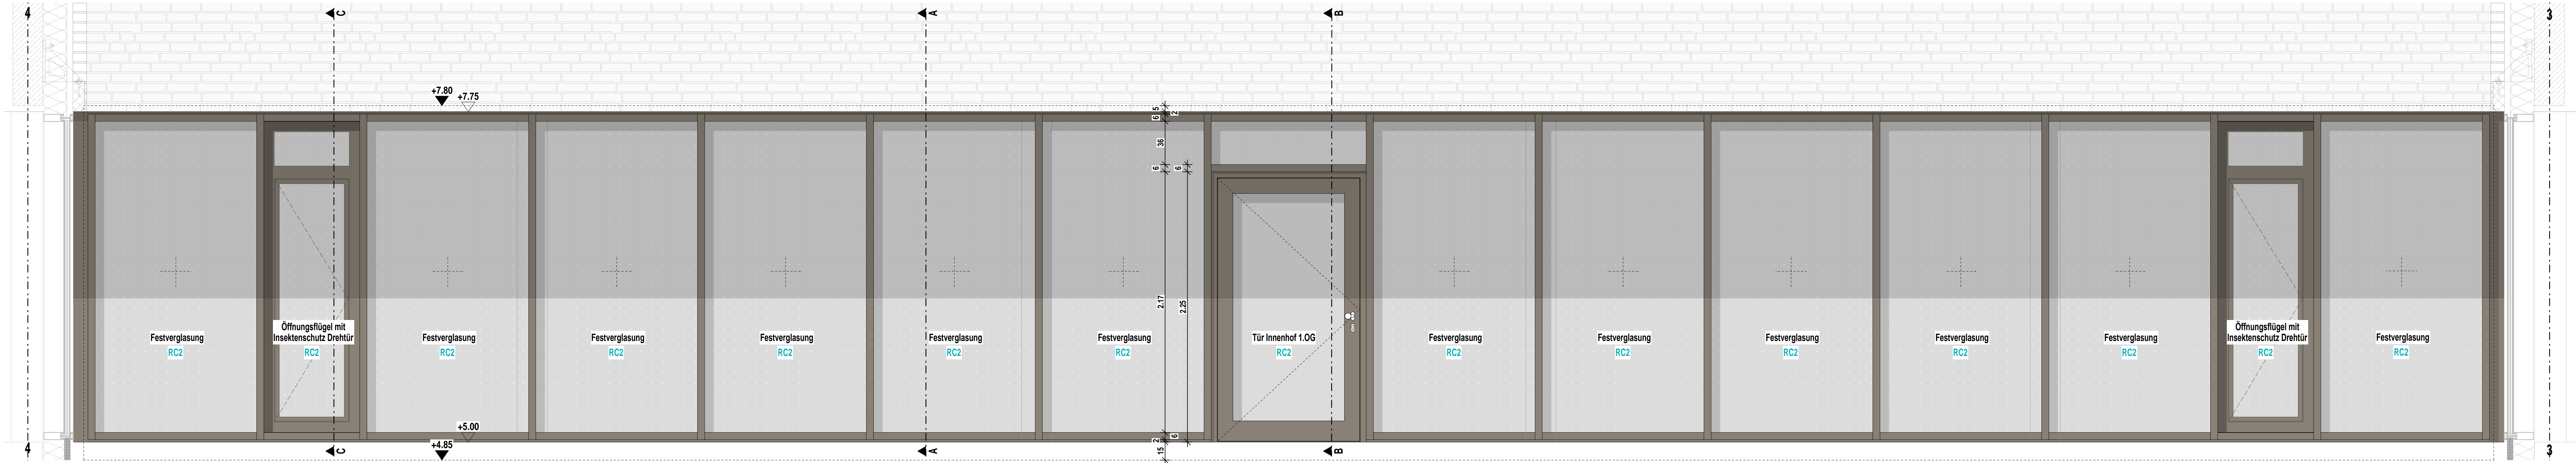

Indizes				Änderungen aktueller Index
Index	Datum	gez.	Änderung	
VA	27.02.2026	sa		
V	20.03.2025	at		
0	27.03.2026	sa		

Projekt  
Neubau Aufnahme und Krisenintervention, Forensische Klinik ZfP  
Zentrum für Psychiatrie (ZfP) Süd, Weißensau

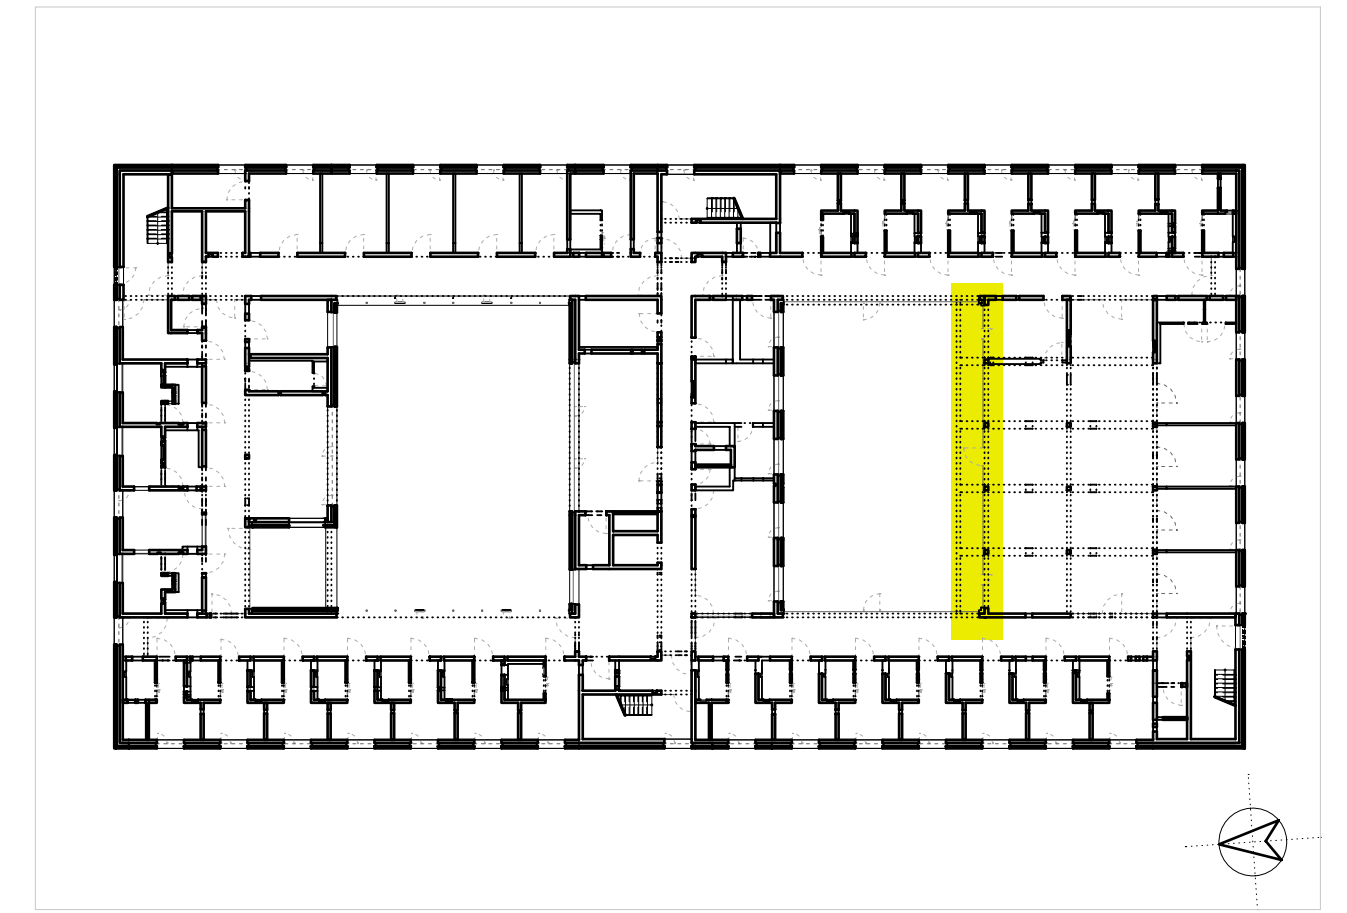

Planungsphase								Plan-ID (Gewerk)	Kurzname
Ausführungsplanung								A (ARCH)	D.FA_6135_0
Planinhalt								Baumaßnahmen Nr.	
PRF 09 Therapieküche AN+GR								2023-529	
Kürzel	Phase	Bauteil	Planart	Ebene	Planteil	Plan Nr.	Index	Plan-ID	
ZFPW	5	-	D.FA	G01	-	6135	0	A_ZFPW_5_-D.FA_G01_-_6135_0	
Gefertigt		Geprüft		Maßstab		Format H/B		Erstellung	Stand
at		ts		1:20+1:10		360 / 1300		28.11.2024	27.03.2026

Architekt  
hjp architekten PGmbH  
Beethovenstraße 5c  
97080 Würzburg  
info@hjp-architekten.com

+49 931 465538 0  
+49 931 465538 29  
www.hjp-architekten.com


**hjparchitekten**  
Partnerschaftsgesellschaft mbB

Bauherr  
Zentrum für Psychiatrie Süd  
Weingartshofer Str. 2  
88214 Ravensburg  
Emailadresse


+49 751 7601 0  
+49 751 7601 2413  
www.zfp-web.de

**zfp**  
Südwestfalen




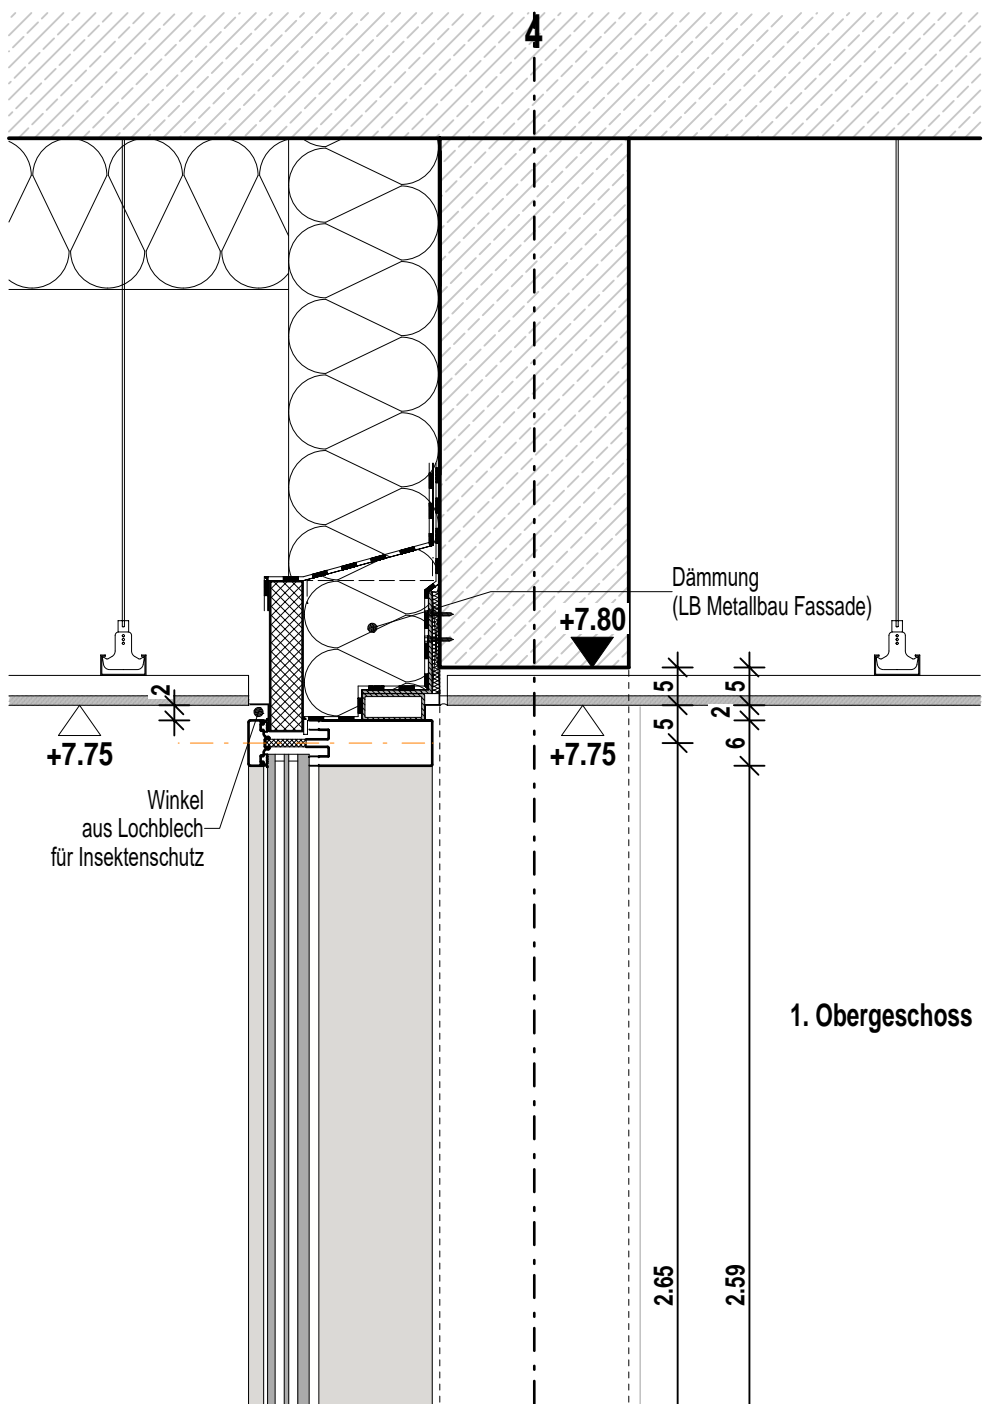


1. Obergeschoss

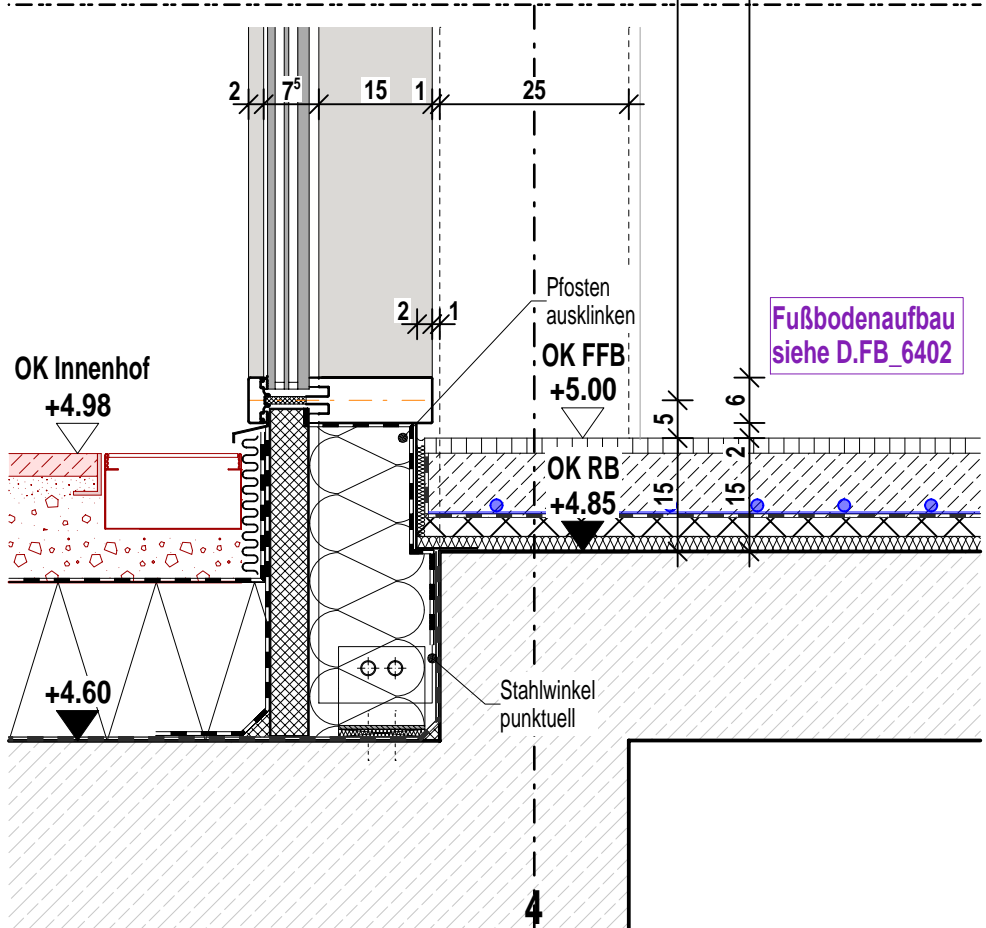


Schnitt A Festverglasung

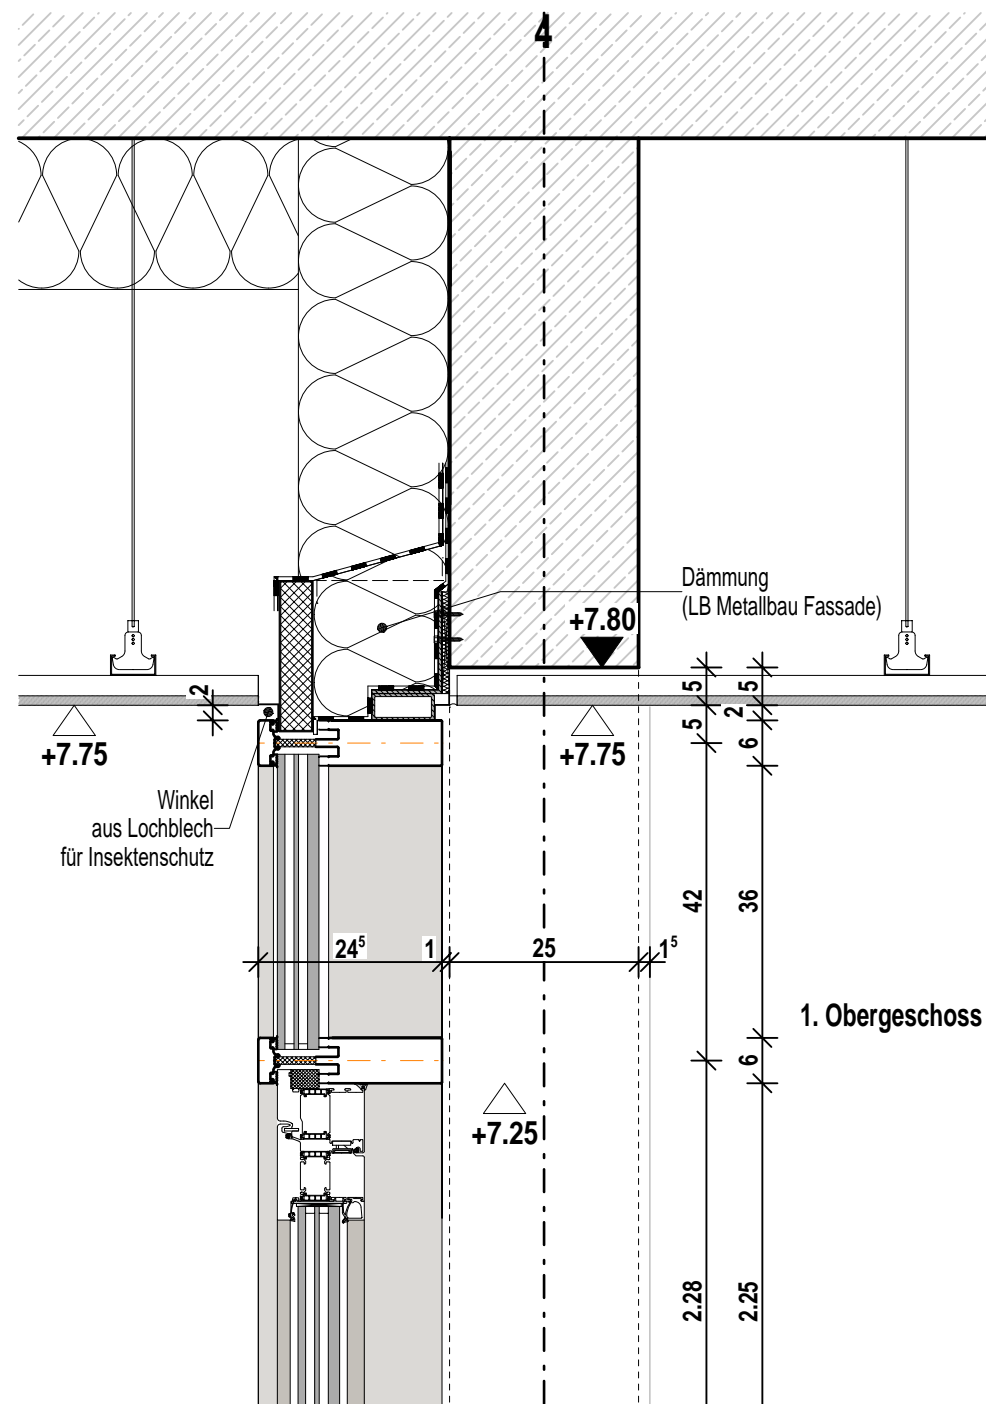


1. Obergeschoss

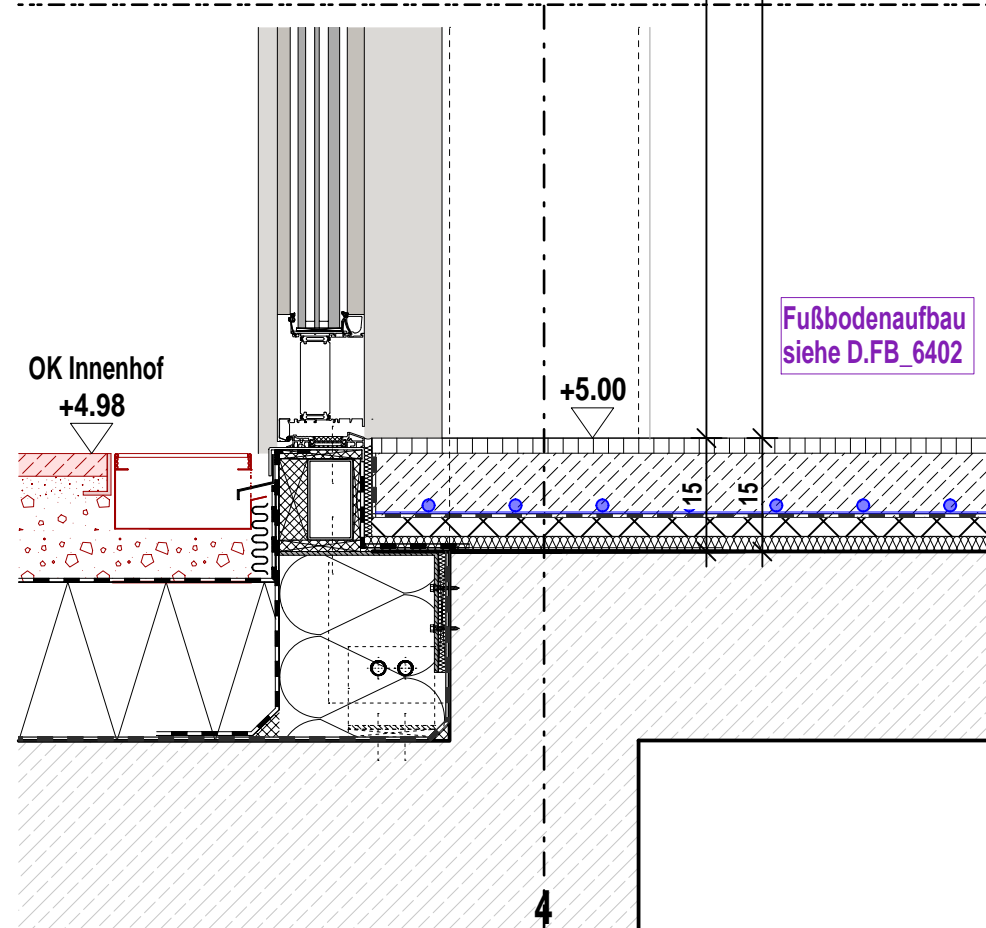

Schnitt B Tür Therapieküche

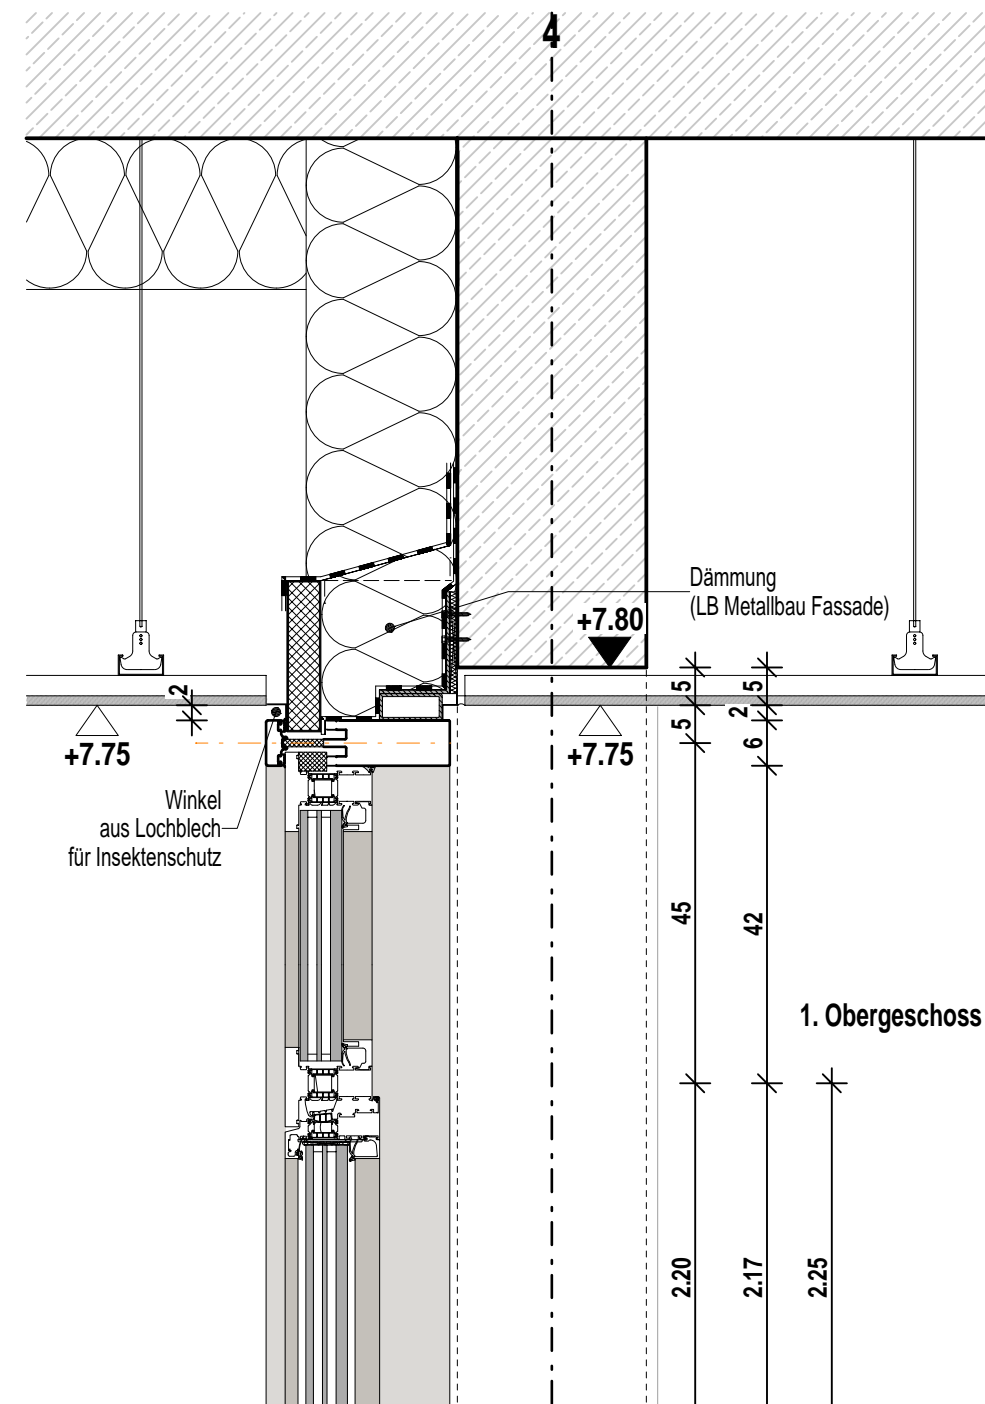


1. Obergeschoss

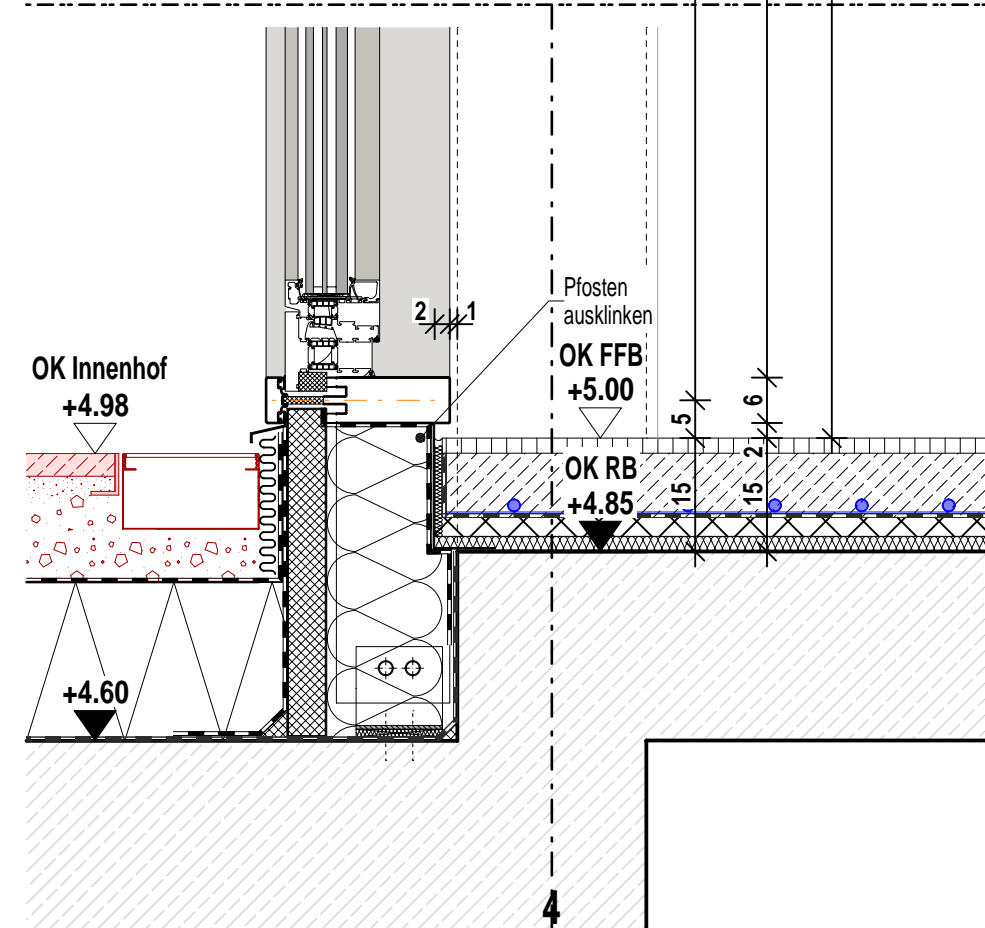

Schnitt C Öffnungsflügel

Projekt  
**Neubau Aufnahme und Krisenintervention, Forensische Klinik ZfP**  
Zentrum für Psychiatrie (ZfP) Süd, Weißenau

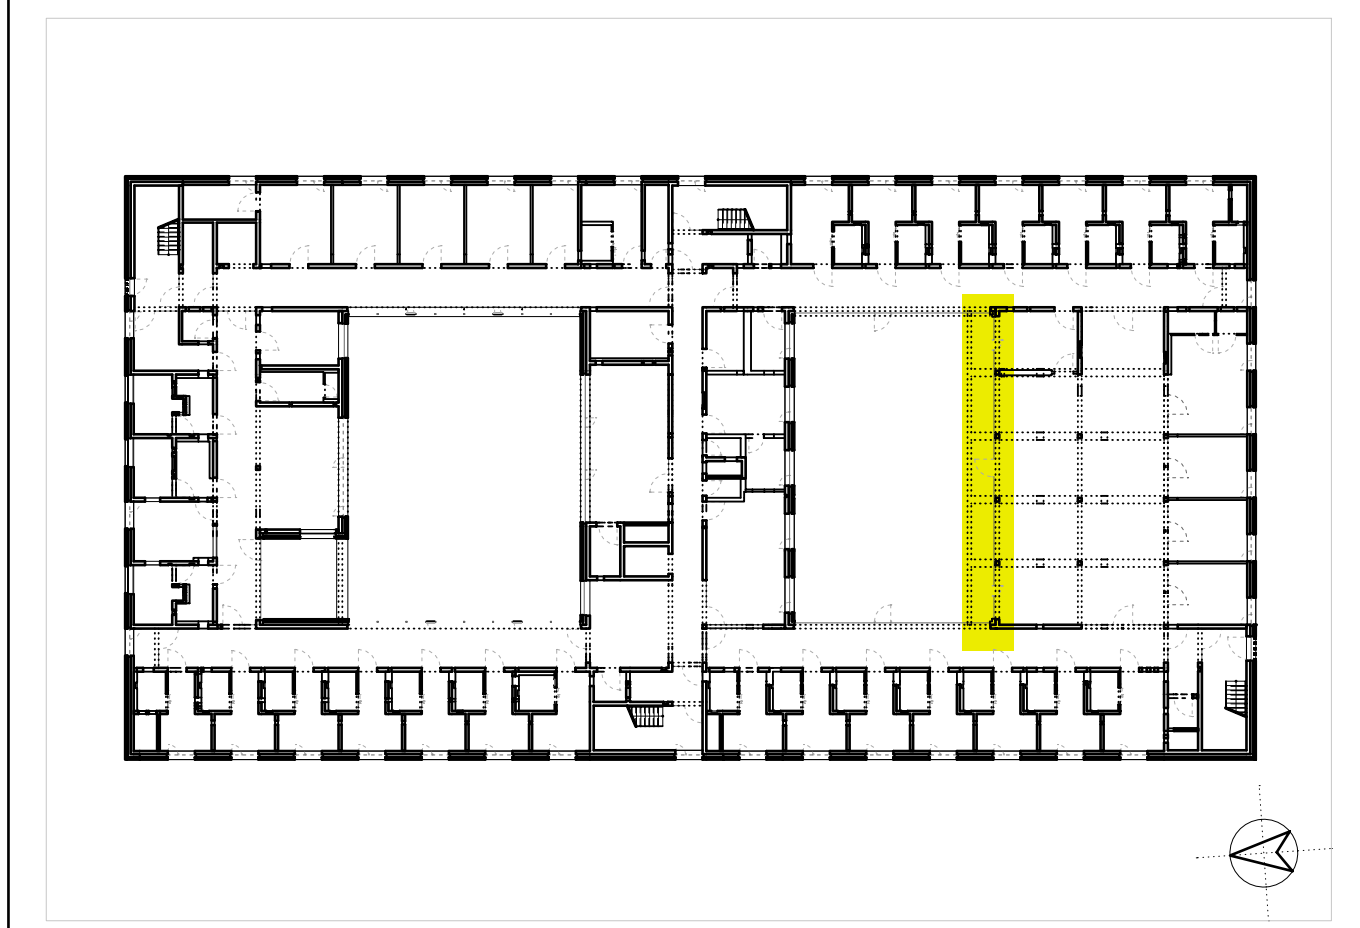

Planungsphase <b>Ausführungsplanung</b>								Plan-ID (Gewerk) <b>A (ARCH)</b>	Kurzname <b>D.FA_6136_0</b>
Planinhalt <b>PRF 09 Therapieküche SA+SB+SC</b>								Baumaßnahmen Nr. <b>2023-529</b>	
Kürzel	Phase	Bauteil	Planart	Ebene	Plantteil	Plan Nr.	Index	Plan-ID <b>A_ZFPW_5_-D.FA_G01_-_6136_0</b>	
ZFPW	5	-	D.FA	G01	-	6136	0		
Gefertigt <b>at</b>		Geprüft <b>ts</b>		Maßstab <b>1:10</b>		Format H/B <b>350 / 620</b>		Erstellung <b>20.03.2025</b>	Stand <b>27.03.2026</b>

Architekt  
**hjp architekten PGmbH**  
Beethovenstraße 5c  
97080 Würzburg  
info@hjp-architekten.com  
+49 931 465538 0  
+49 931 465538 29  
www.hjp-architekten.com

**hjparchitekten**  
Partnerschaftsgesellschaft mbB

Bauherr  
**Zentrum für Psychiatrie Süd**  
Weingartshofer Str. 2  
88214 Ravensburg  
Emailadresse  
+49 751 7601 0  
+49 751 7601 2413  
www.zfp-web.de

**zfp**  
Südwestfalen