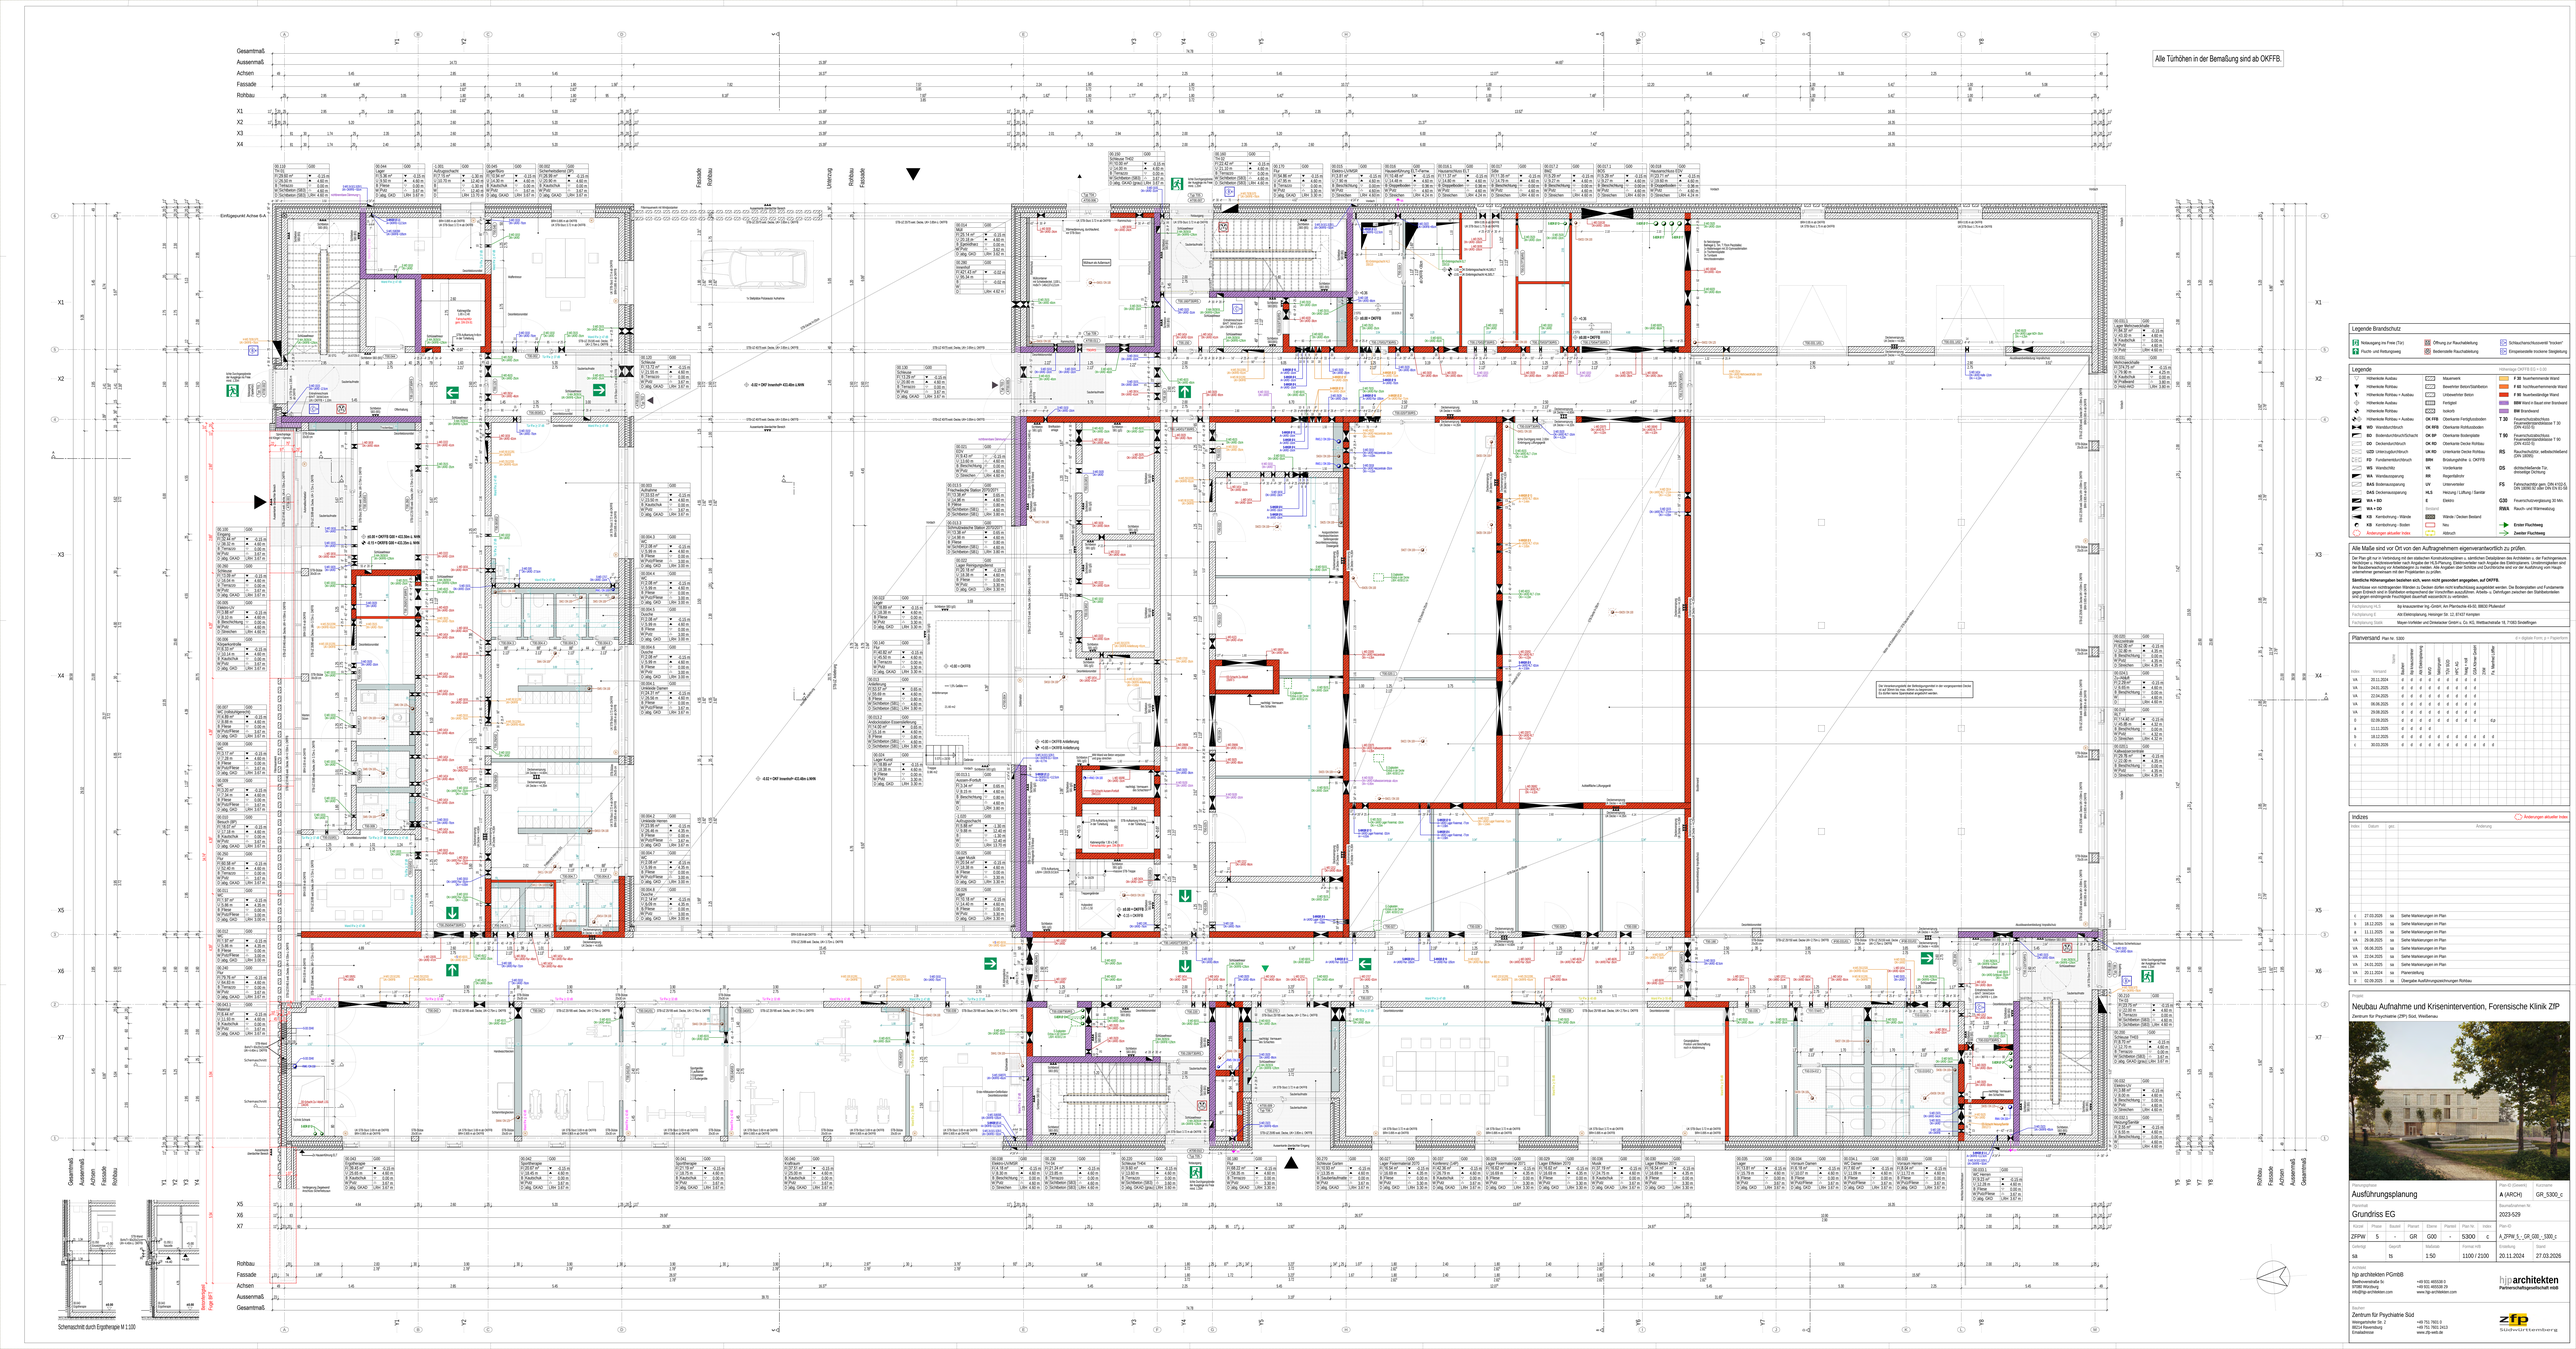

Legende Brandschutz

- Öffnung zur Rauchableitung
- Bodenseitige Rauchableitung

Legende

- Hilfslinie Achse
- Hilfslinie Rohbau
- Hilfslinie Rohbau + Achse
- Hilfslinie Achse
- Hilfslinie Rohbau
- Hilfslinie Rohbau + Achse
- WD Wandabschluss
- BD Bodenabschluss/Schacht
- DD Deckenabschluss
- UZD Unterzugabschluss
- FD Fundamentabschluss
- WS Wandschild
- WA Wandaussparung
- BAS Bodenaussparung
- DAS Deckenaussparung
- WA + DD
- WA + DD
- KB Kantenkrieg - Wände
- KB Kantenkrieg - Boden
- Änderungen aktueller Index

- Mauerwerk
- Bewehrter Beton/Stahlbeton
- Unbewehrter Beton
- Fertigteil
- Isolierb
- OK FFB Oberkante Fertigfußboden
- OK RFB Oberkante Rohfußboden
- OK BP Oberkante Bodenplatte
- OK RD Oberkante Decke Rohbau
- UK RD Unterkante Decke Rohbau
- BRH Brüstungshöhe ü. OKFFB
- VK Vorderkante
- RK Regenfallrohr
- UV Unterverteiler
- HLS Heizung / Lüftung / Sanitär
- E Elektro
- Bestand
- Wände / Decken Bestand
- Neu
- Abbruch

- Erster Fluchtweg
- Zweiter Fluchtweg

- F 30 feuerhemmende Wand
- F 90 hochfeuerhemmende Wand
- F 90 feuerbeständige Wand
- BBW Wand in Beton-weiß Bestand
- BW Brandwand
- T 30 Feuerschutzabschluss, Feuerwiderstandsklasse T 30 (DIN 4102-5)
- T 90 Feuerschutzabschluss, Feuerwiderstandsklasse T 90 (DIN 4102-5)
- RS Rauchschutztür, selbstschließend (DIN 18095)
- DS dichtschließende Tür, einseitige Dichtung
- FS Fahrschachttür gem. DIN 4102-5, DIN 18082-02 oder DIN EN 81-58
- G30 Feuerschutzverglasung 30 Min.
- RWA Rauch- und Wärmeabzug

Alle Maße sind vor Ort von den Auftragnehmern eigenverantwortlich zu prüfen.

Der Plan gilt nur in Verbindung mit den zeitlichen Kennzeichnungen u. ständigen Detailplänen des Architekten u. der Fachingenieure. Höhenlage u. Höhenniveaufer nach Angabe der HLS-Planung. Elektrowerkteile nach Angabe des Elektroplaners. Lüftungsgeräten und Kanälen sind Revisionsöffnungen vorzusehen. Die Lage der Durchbrüche in den Decken, Wänden und Schächte und Durchbrüche sind vor der Ausführung mit Haupt- unternehmer genehmigen mit den Projektleiter zu prüfen.

Sämtliche Höhenangaben beziehen sich, wenn nicht gesondert angegeben, auf OKFFB.

Anschlüsse von tonförmigen Wänden zu Decken dürfen nicht ausführlichung ausgeführt werden. Die Bodenplatten und Fundamente gegen Erdreich sind in Stahlbeton entsprechend der Vorschriften auszuführen. Arbeits- u. Dehnfugen zwischen den Stahlbetonteilen sind gegen eindringende Feuchtigkeit dauerhaft wasserdicht zu verbinden.

Fachplanung HLS	Ibp Ingenieurbüro Ing.-GmbH, Am Pfarrbüchle 49-50, 88630 Pfullendorf
Fachplanung ELT	Adt Elektrotechnik, Heininger Str. 12, 87437 Kempten
Fachplanung Sicht	Meyer-Vorfelder und Dinkelacker GmbH u. Co. KG, Wettbachstraße 18, 71083 Sindelfingen

Planversand Plan Nr. 5300

d = digitaler Form, p = Papierform

Index	Versand	Bauherr	Bau-Ingenieurbüro	Brandschutz	Tragwerk	Elektro	HKL-AG	Prüf. Statik	Prüf. Brand-schutz	Fa. Bauhandlung
VA	20.11.2024	d	d	d	d	d	d	d	d	
VA	24.01.2025	d	d	d	d	d	d	d	d	
VA	22.04.2025	d	d	d	d	d	d	d	d	
VA	06.06.2025	d	d	d	d	d	d	d	d	
VA	29.06.2025	d	d	d	d	d	d	d	d	
0	02.09.2025	d	d	d	d	d	d	d	d	4,p
a	11.11.2025	d	d	d	d					
b	18.12.2025	d	d	d	d	d	d	d	d	d
c	30.03.2026	d	d	d	d	d	d	d	d	d

Indizes

Änderungen aktueller Index

Index	Datum	gez.	Änderung
c	27.03.2026	tä	Siehe Markierungen im Plan
b	18.12.2025	tä	Siehe Markierungen im Plan
a	11.11.2025	tä	Siehe Markierungen im Plan
VA	29.06.2025	tä	Siehe Markierungen im Plan
VA	06.06.2025	tä	Siehe Markierungen im Plan
VA	22.04.2025	tä	Siehe Markierungen im Plan
VA	24.01.2025	tä	Siehe Markierungen im Plan
VA	20.11.2024	tä	Planerstellung
0	02.09.2025	tä	Übergabe Ausführungsgenehmigungen Rohbau

Projekt

Neubau Aufnahme und Krisenintervention, Forensische Klinik ZfP

Zentrum für Psychiatrie (ZfP) Süd, Weißenau

Planungsphase	Plan-ID (Zeichnr)	Kennzahl
Ausführungsplanung	A (ARCH)	GR_5300_c
Planinhalt	Bauabschnitt Nr.	
Grundriss EG	2023-529	

Kürzel	Phase	Bauteil	Planart	Ebene	Planzahl	Plan Nr.	Index
ZFPW	5	-	GR	G00	-	5300	c

Zeichnung	Maßstab	Blattgröße	Erstellt am	Geändert am
tä	1:50	1100 / 2100	20.11.2024	27.03.2026

Architekt
hjp architekten PGmbB
info@hjp-architekten.com

+49 551 485508-0
+49 551 485508-29
www.hjp-architekten.com

hjparchitekten
Partnerschaftsgesellschaft mbB

Bauherr
Zentrum für Psychiatrie Süd
Weingartshofer Str. 2
88214 Ravensburg
Emailadresse

+49 751 7601-0
+49 751 7601-2413
www.zfp-web.de

zfp Südwürttemberg

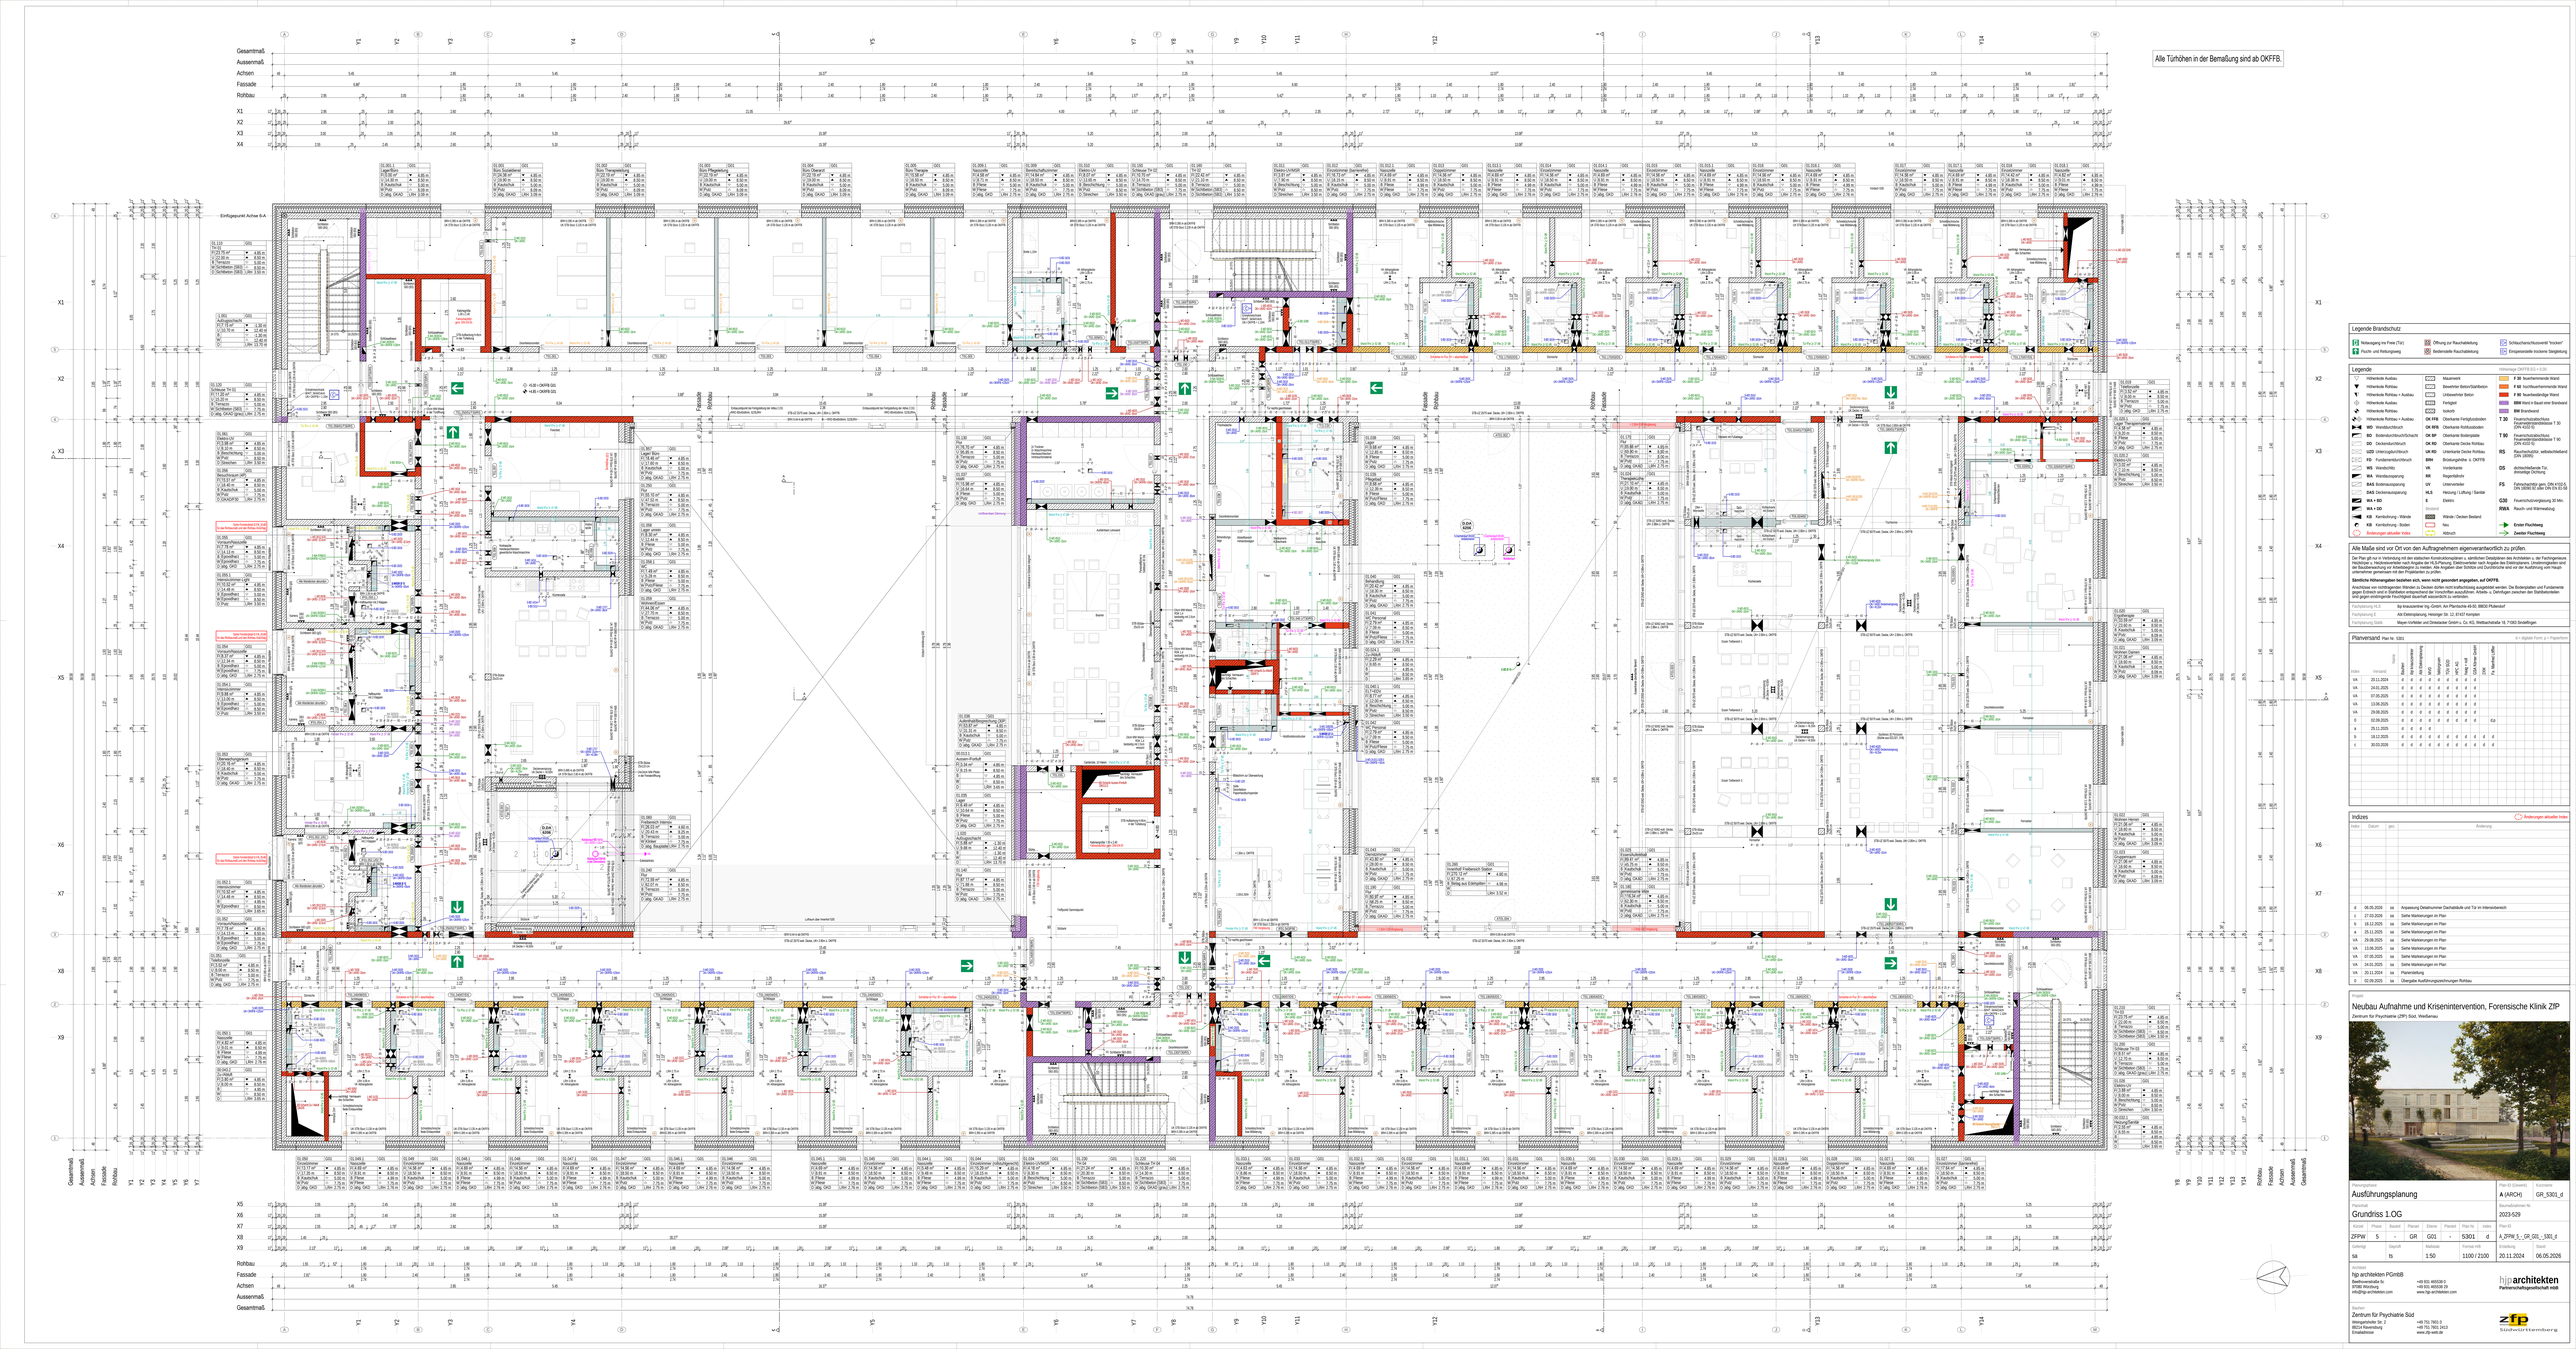

Legende Brandschutz

- Rauchschutztür
- Rauch- und Rettungsweg
- Öffnung zur Rauchableitung
- Bodenseitige Rauchableitung
- Schlauchanschlussventil "trocken"
- Einspeisestelle trockene Steigleitung

Legende

Höhenlage OKFFB 0,0 = 0,00

- Höhenkote Ausbau
- Höhenkote Rohbau = Ausbau
- Höhenkote Ausbau = Ausbau
- Höhenkote Rohbau
- WD Wandaufbruch
- BD Bodenaufbruch/Schacht
- DD Deckenaufbruch
- UZD Unterzugaufbruch
- FD Fundamentaufbruch
- WS Wandschlitz
- WA Wandaussparung
- BAS Bodenaussparung
- DAS Deckenaussparung
- WA + DD
- WA + BD
- KB Kernbohrung - Wände
- KB Kernbohrung - Boden
- Änderungen aktueller Index
- Mauerwerk
- Bewehrter Beton/Stahlbeton
- Unbewehrter Beton
- Fertigteil
- Isolierb
- Oberkante Fertigfussboden
- OK RF Oberkante Rohfussboden
- OK BP Oberkante Bodenplatte
- OK RD Oberkante Decke Rohbau
- UK RD Unterkante Decke Rohbau
- BRH Brüstungshöhe ü. OKFFB
- VK Vorderkante
- RK Rückkante
- UV Unterverteiler
- HLS Heizung / Lüftung / Sanitär
- E Elektro
- Bestand
- Wände / Decken Bestand
- Neu
- Abbruch
- F 30 feuerhemmende Wand
- F 90 hochfeuerhemmende Wand
- F 90 feuerbeständige Wand
- EI30 Wand in Brand mind. Bestand
- BM Brandwand
- T 30 Brauchschutzschluss, Feuerwiderstandsklasse T 30 DIN 4102-5
- T 90 Feuerschutzabschluss, Feuerwiderstandsklasse T 90 DIN 4102-5
- RS Rauchschutztür, weiterleitfähig DIN 18095
- DS dichtschließende Tür, einseitige Dichtung
- FS Fahrschachttür gem. DIN 4102-5, DIN 18082-02 oder DIN EN 81-58
- G30 Feuerschutzverglasung 30 Min
- RWA Rauch- und Wärmeabzug
- Erster Fluchtweg
- Zweiter Fluchtweg

Alle Maße sind vor Ort von den Auftragnehmern eigenverantwortlich zu prüfen.

Der Plan gilt nur in Verbindung mit den dafür gültigen Leistungsbeschreiben, in denen die Anforderungen an die Ausführung, Materialien, Hochbauer u. Hochkonstruktion nach Angabe der HLS-Planung, Elektrotechnik nach Angabe des Elektroplaners, Umstimmungsliste und Brandschutzkonzept, Schallschutzkonzept, Bauphysik, Statik, Tragwerksplanung, Bauen über Schotte und Durchbrüche sind vor der Ausführung vom Hauptunternehmer genehmigt und den Projektleiter zu prüfen.

Sämtliche Höhenangaben beziehen sich, wenn nicht gesondert angegeben, auf OKFFB.

Anschlüsse von tonförmigen Wänden zu Decken dürfen nicht vollflächig ausgeführt werden. Die Bodenplatte und Fundamente gegen Erdreich sind in Stahlbeton entsprechend der Vorschriften auszuführen. Arbeits- u. Dehnfugen zwischen den Stahlbetonteilen sind gegen eindringende Feuchtigkeit dauerhaft wasserdicht zu verschließen.

Fachplanung HLS	Ibg Ingenieurbüro Ing.-GmbH, Am Pfarrbüchle 49-50, 88630 Pfullendorf
Fachplanung E	Abt Elektroplanung, Heitzinger Str. 12, 87437 Kempten
Fachplanung Küche	Meyer-Vorfelder und Dinkelacker GmbH u. Co. KG, Wettbachstraße 18, 71083 Sindelfingen

Planversand Plan Nr. 5301

0 = digitale Form, p = Papierform

Index	Versand	Datum	Bauherr	Bauherrenvertreter	AVO	Tragwerksplaner	Bauphysik	Prüf. Statik	Prüf. Brandschutz	2/94	Fa. Bauhandwerker
VA		20.11.2024	d	d	d	d	d	d	d		
VA		24.01.2025	d	d	d	d	d	d	d		
VA		07.05.2025	d	d	d	d	d	d	d		
VA		13.06.2025	d	d	d	d	d	d	d		
VA		29.08.2025	d	d	d	d	d	d	d		
D		02.09.2025	d	d	d	d	d	d	d		4,p
a		25.11.2025	d	d	d	d					
b		18.12.2025	d	d	d	d	d	d	d		
c		30.03.2026	d	d	d	d	d	d	d		

Indizes

Änderungen aktueller Index

Index	Datum	ptrl	Änderung
d	06.05.2026	bk	Anpassung Detailnummer Dachaufstulp und Tür im Interventionsreich
c	27.03.2026	bk	Siehe Markierungen im Plan
b	18.12.2025	bk	Siehe Markierungen im Plan
a	25.11.2025	bk	Siehe Markierungen im Plan
VA	29.08.2025	bk	Siehe Markierungen im Plan
VA	13.06.2025	bk	Siehe Markierungen im Plan
VA	07.05.2025	bk	Siehe Markierungen im Plan
VA	24.01.2025	bk	Siehe Markierungen im Plan
VA	20.11.2024	bk	Planerstellung
0	02.09.2025	bk	Übergabe Ausführungsgenehmigungen Rohbau

Projekt

Neubau Aufnahme und Krisenintervention, Forensische Klinik ZfP

Zentrum für Psychiatrie (ZfP) Süd, Weißenau

Planungsphase	Plan-ID (Kanzlei)	Kanzlei-Nr.
Ausführungsplanung	A (ARCH)	GR_5301_d
Planinhalt		Bauabschnitt Nr.
Grundriss 1.OG		2023-529

Kürzel	Phase	Bauteil	Planart	Ebene	Planart	Plan-Nr.	Index	Plan-ID
ZFPW	5	-	GR	G01	-	5301	d	A_ZFPW_5_-_GR_G01_-_5301_d

Zeichnung	Maßstab	Verfasst	Geprüft am	Datum
bk	1:50	1100 / 2100	20.11.2024	06.05.2026

Architekt
hjp architekten PGmbB
info@hjp-architekten.com

+49 551 485508-0
+49 621 483538 29
www.hjp-architekten.com

hjparchitekten
Partnerschaftsgesellschaft mbB

Bauherr
Zentrum für Psychiatrie Süd
Weingartshofer Str. 2
88214 Ravensburg
Emailadresse

+49 751 7601-5
+49 751 7601-2413
www.zfp-web.de

zfp Südwürttemberg

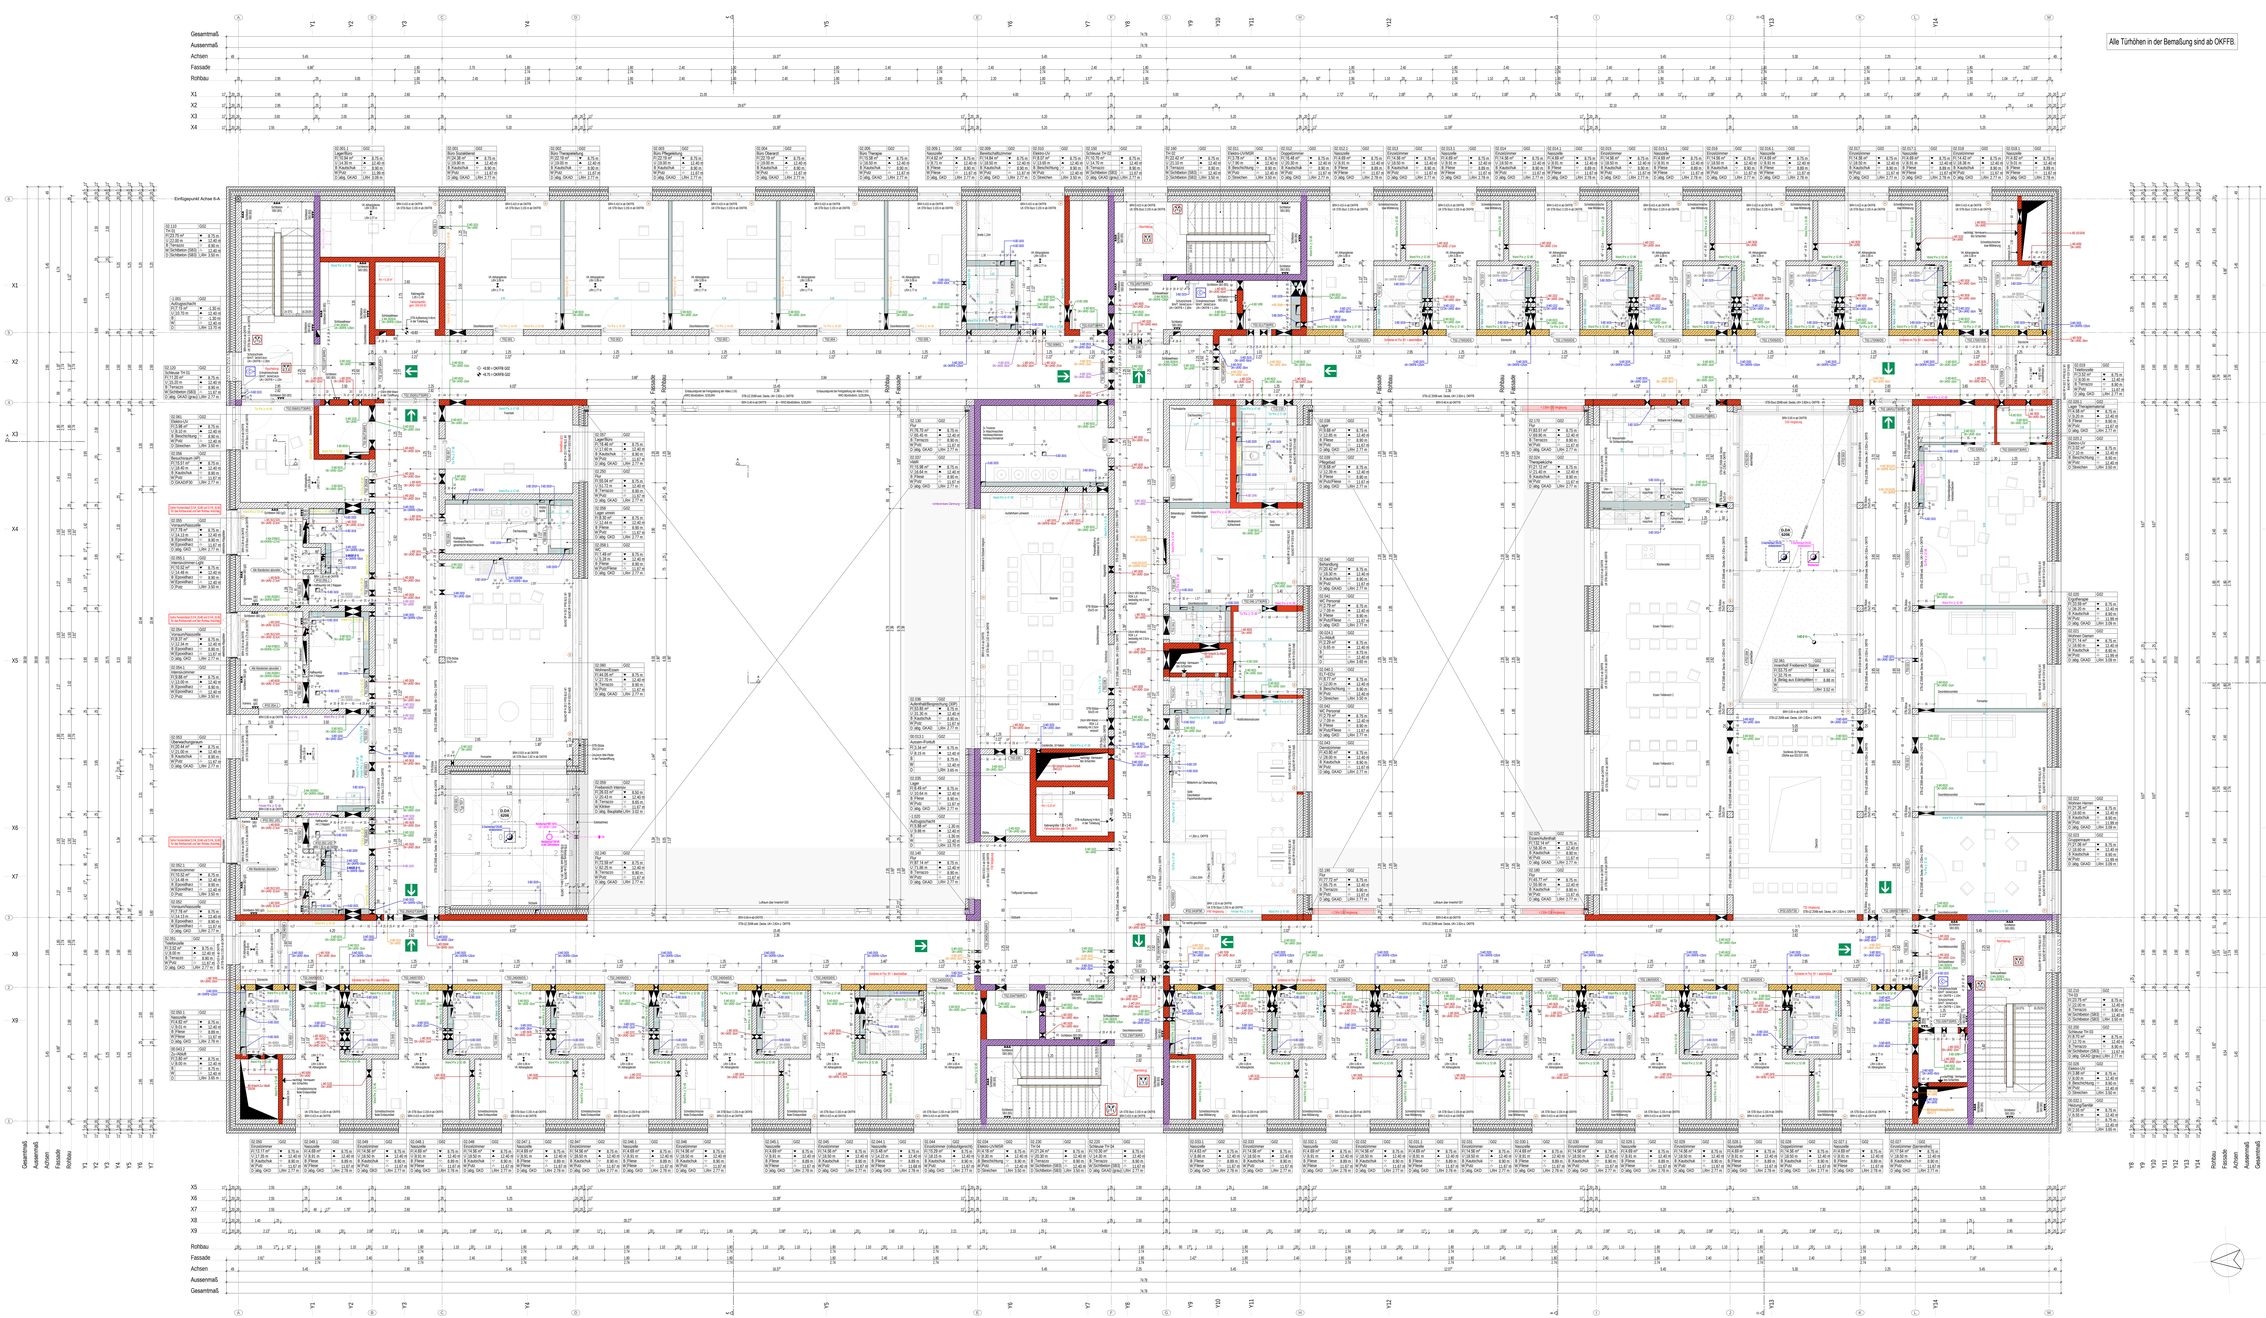

Legende Brandschutz

- Rauchschutzdichtschuss, Feuerwiderstandsklasse T 30 (DIN 4102-5)
- Feuerschutzabschluss, Feuerwiderstandsklasse T 90 (DIN 18095)
- Rauchschalter, selbstschließend (DIN 18095)
- dichtschließende Tür, dreiseitige Dichtung
- Fahrtschacht gem. DIN 4102-5, DIN 18082-02 oder DIN EN 81-20
- Feuerschutzverglasung 30 Min.
- Rauch- und Wärmeabzug
- Erster Fluchtweg
- Zweiter Fluchtweg

Legende

- Hohlwände Ausbau
- Hohlwände Rohbau
- Hohlwände Rohbau + Ausbau
- Hohlwände Rohbau
- WD Wandaufschlitz
- BD Bodenaufschlitz/Schacht
- DD Deckenaufschlitz
- UZD Unterputzaufschlitz
- FD Fundamentaufschlitz
- WS Wandschlitz
- WA Wandaussparung
- BAS Bodenaussparung
- DAS Deckenaussparung
- WA + DD
- KB Kernbohrung - Wände
- KB Kernbohrung - Boden
- Änderungen aktueller Index
- Mauerwerk
- Bewehrter Beton/Stahlbeton
- Unbewehrter Beton
- Fertigteil
- Isolierb
- Oberkante Fertigfußboden
- OK RFB Oberkante Rohfußboden
- OK BP Oberkante Bodenplatte
- OK RD Oberkante Decke Rohbau
- UK RD Unterkante Decke Rohbau
- BRH Brüstungshöhe lt. DIN/TR
- VK Vorderkante
- RK Rückkante
- UV Unterverteiler
- HLS Heizung / Lüftung / Sanitär
- E Elektro
- Bestand
- Wände / Decken Bestand
- Neu
- Abbruch

Höhenlage DHTR 0.0 = 0.00

- F 30 feuerhemmende Wand
- F 90 hochfeuerhemmende Wand
- F 90 feuerbeständige Wand
- EI30 Wand in Brand mit der Seite
- EI90 Brandwand

Alle Maße sind vor Ort von den Auftragnehmern eigenverantwortlich zu prüfen.

Der Plan gilt nur in Verbindung mit den zeitlichen Ausführungsplänen des Architekten, der Fachingenieure, Heizkörper u. Heizkreisverteiler nach Angabe der HLS-Planung, Elektroverteiler nach Angabe des Elektroplaners. Unstimmigkeiten sind vor Ausführung dem Architekten anzuzeigen. Für Arbeiten, die aufgrund von Fehlern oder Schäden und Durchsicht nicht vor der Ausführung vom Hauptunternehmer genommen mit den Projektleiter zu prüfen.

Sämtliche Höhenangaben beziehen sich, wenn nicht gesondert angegeben, auf OKFFB.

Anschlüsse von brennbaren Wänden zu Decken dürfen nicht ausführbaren Wände. Die Bodenplatten und Fundamente gegen Erdreich sind in Stahlbeton entsprechend der Vorschriften auszuführen. Arbeits- u. Dehnfugen zwischen der Stahlbetonbeton und gegen eindringende Feuchtigkeit (kauf-haft wasserdicht) zu schließen.

Fachplanung HLS	Ilg Ingenieurbüro Ing.-GmbH, Am Pfarrbüchle 49-50, 88630 Pfullendorf
Fachplanung E	Adt Elektroplanung, Heininger Str. 12, 87437 Kempten
Fachplanung Sicht	Mayer+Vorfelder und Dinkelacker GmbH u. Co. KG, Wettbachstraße 18, 71083 Sindelfingen

Planversand Plan Nr. 5302

6 = digitale Form, p = Papierform

Index	Versand	Bauherr	Bauherrenvertreter	Arch	Tragwerksplaner	HLS	ELT	Prüf. Statik	Prüf. Brandschutz	Fa. Mattes/Lotter
VA	20.11.2024	d	d	d	d	d	d	d	d	
VA	24.01.2025	d	d	d	d	d	d	d	d	
VA	13.05.2025	d	d	d	d	d	d	d	d	
VA	17.06.2025	d	d	d	d	d	d	d	d	
VA	29.08.2025	d	d	d	d	d	d	d	d	
0	02.09.2025	d	d	d	d	d	d	d	d	6,p
a	25.11.2025	d	d	d	d					
b	18.12.2025	d	d	d	d	d	d	d	d	
c	30.03.2026	d	d	d	d	d	d	d	d	

Indizes

Änderungen aktueller Index

Index	Datum	ppa.	Änderung
d	06.05.2026	tä	Anpassung Detailnummer Dachaufsatz, Tür im Interessbereich > 90 cm EL? HZV
c	27.03.2026	tä	Siehe Markierungen im Plan
b	18.12.2025	tä	Siehe Markierungen im Plan
a	25.11.2025	tä	Siehe Markierungen im Plan
VA	29.08.2025	tä	Siehe Markierungen im Plan
VA	17.06.2025	tä	Siehe Markierungen im Plan
VA	13.05.2025	tä	Siehe Markierungen im Plan
VA	24.01.2025	tä	Siehe Markierungen im Plan
VA	20.11.2024	tä	Planerstellung
0	02.09.2025	tä	Übergabe Ausführungsgenehmigungen Rohbau

Projekt

Neubau Aufnahme und Krisenintervention, Forensische Klinik ZfP

Zentrum für Psychiatrie (ZfP) Süd, Weißenau

Planlagerort	Plan-ID (Gewerk)	Kennzahl
Ausführungsplanung	A (ARCH)	GR_5302_d
Planinhalt	Bauabschnitt Nr.	
Grundriss 2.OG	2023-529	

Kürzel	Phase	Bauteil	Planart	Ebene	Planart	Plan Nr.	Index
ZFPW	5	-	GR	G02	-	5302	d

Gezeichnet	Geprüft	Freigabe	Maßstab	Datum
tä	ts	1:50	1100 / 2100	20.11.2024 / 06.05.2026

Architekt
hjp architekten PGmbB
Wangener Straße 4c
88299 Leutkirch
info@hjp-architekten.com
+49 7561 405530-0
+49 621 405530 29
www.hjp-architekten.com

hjparchitekten
Partnerschaftsgesellschaft mbB

Bauherr
Zentrum für Psychiatrie Süd
Weingartshofer Str. 2
88214 Ravensburg
Emailadresse
+49 751 7601-5
+49 751 7601-2413
www.zfp-web.de

zfp Südwürttemberg

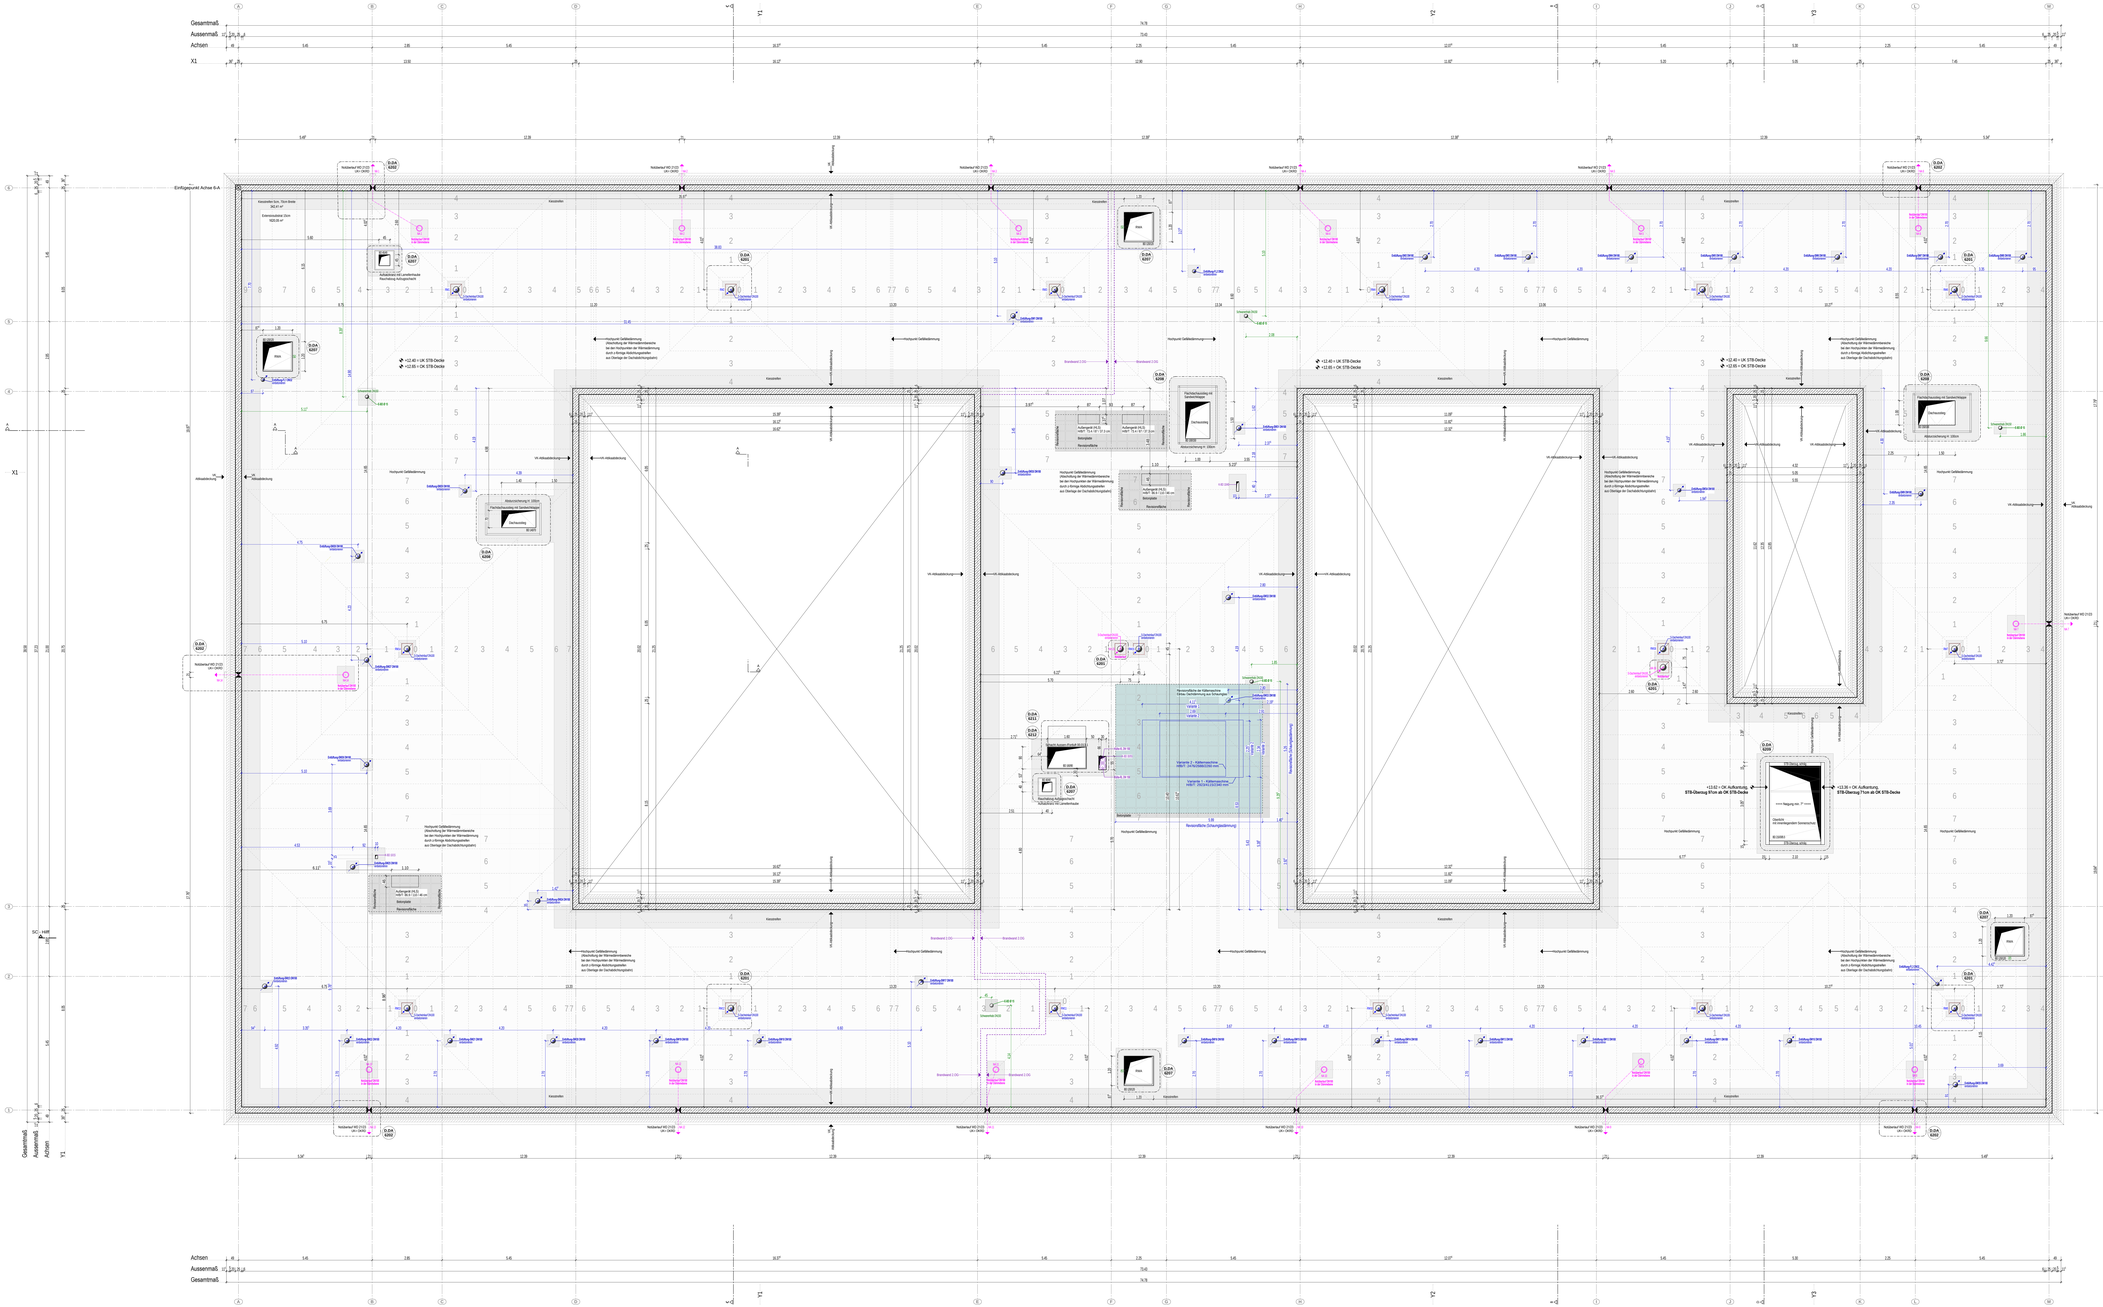
Gesamtmaß
Aussenmaß
Achsen
X1
X2
X3
Y1
Y2
Y3
Einfügepunkt Achse 6-A
Kesselboden
Hochpunkt Gefälledämmung
Brandwand F.120
VA-Attikaabdeckung
Rinnenaufkantung
Rinnenoberfläche
Rinnenoberfläche Schrankgliederung
Rinnenaufkantung H. 100 mm
Rinnenaufkantung H. 200 mm
Rinnenaufkantung H. 250 mm
Rinnenaufkantung H.

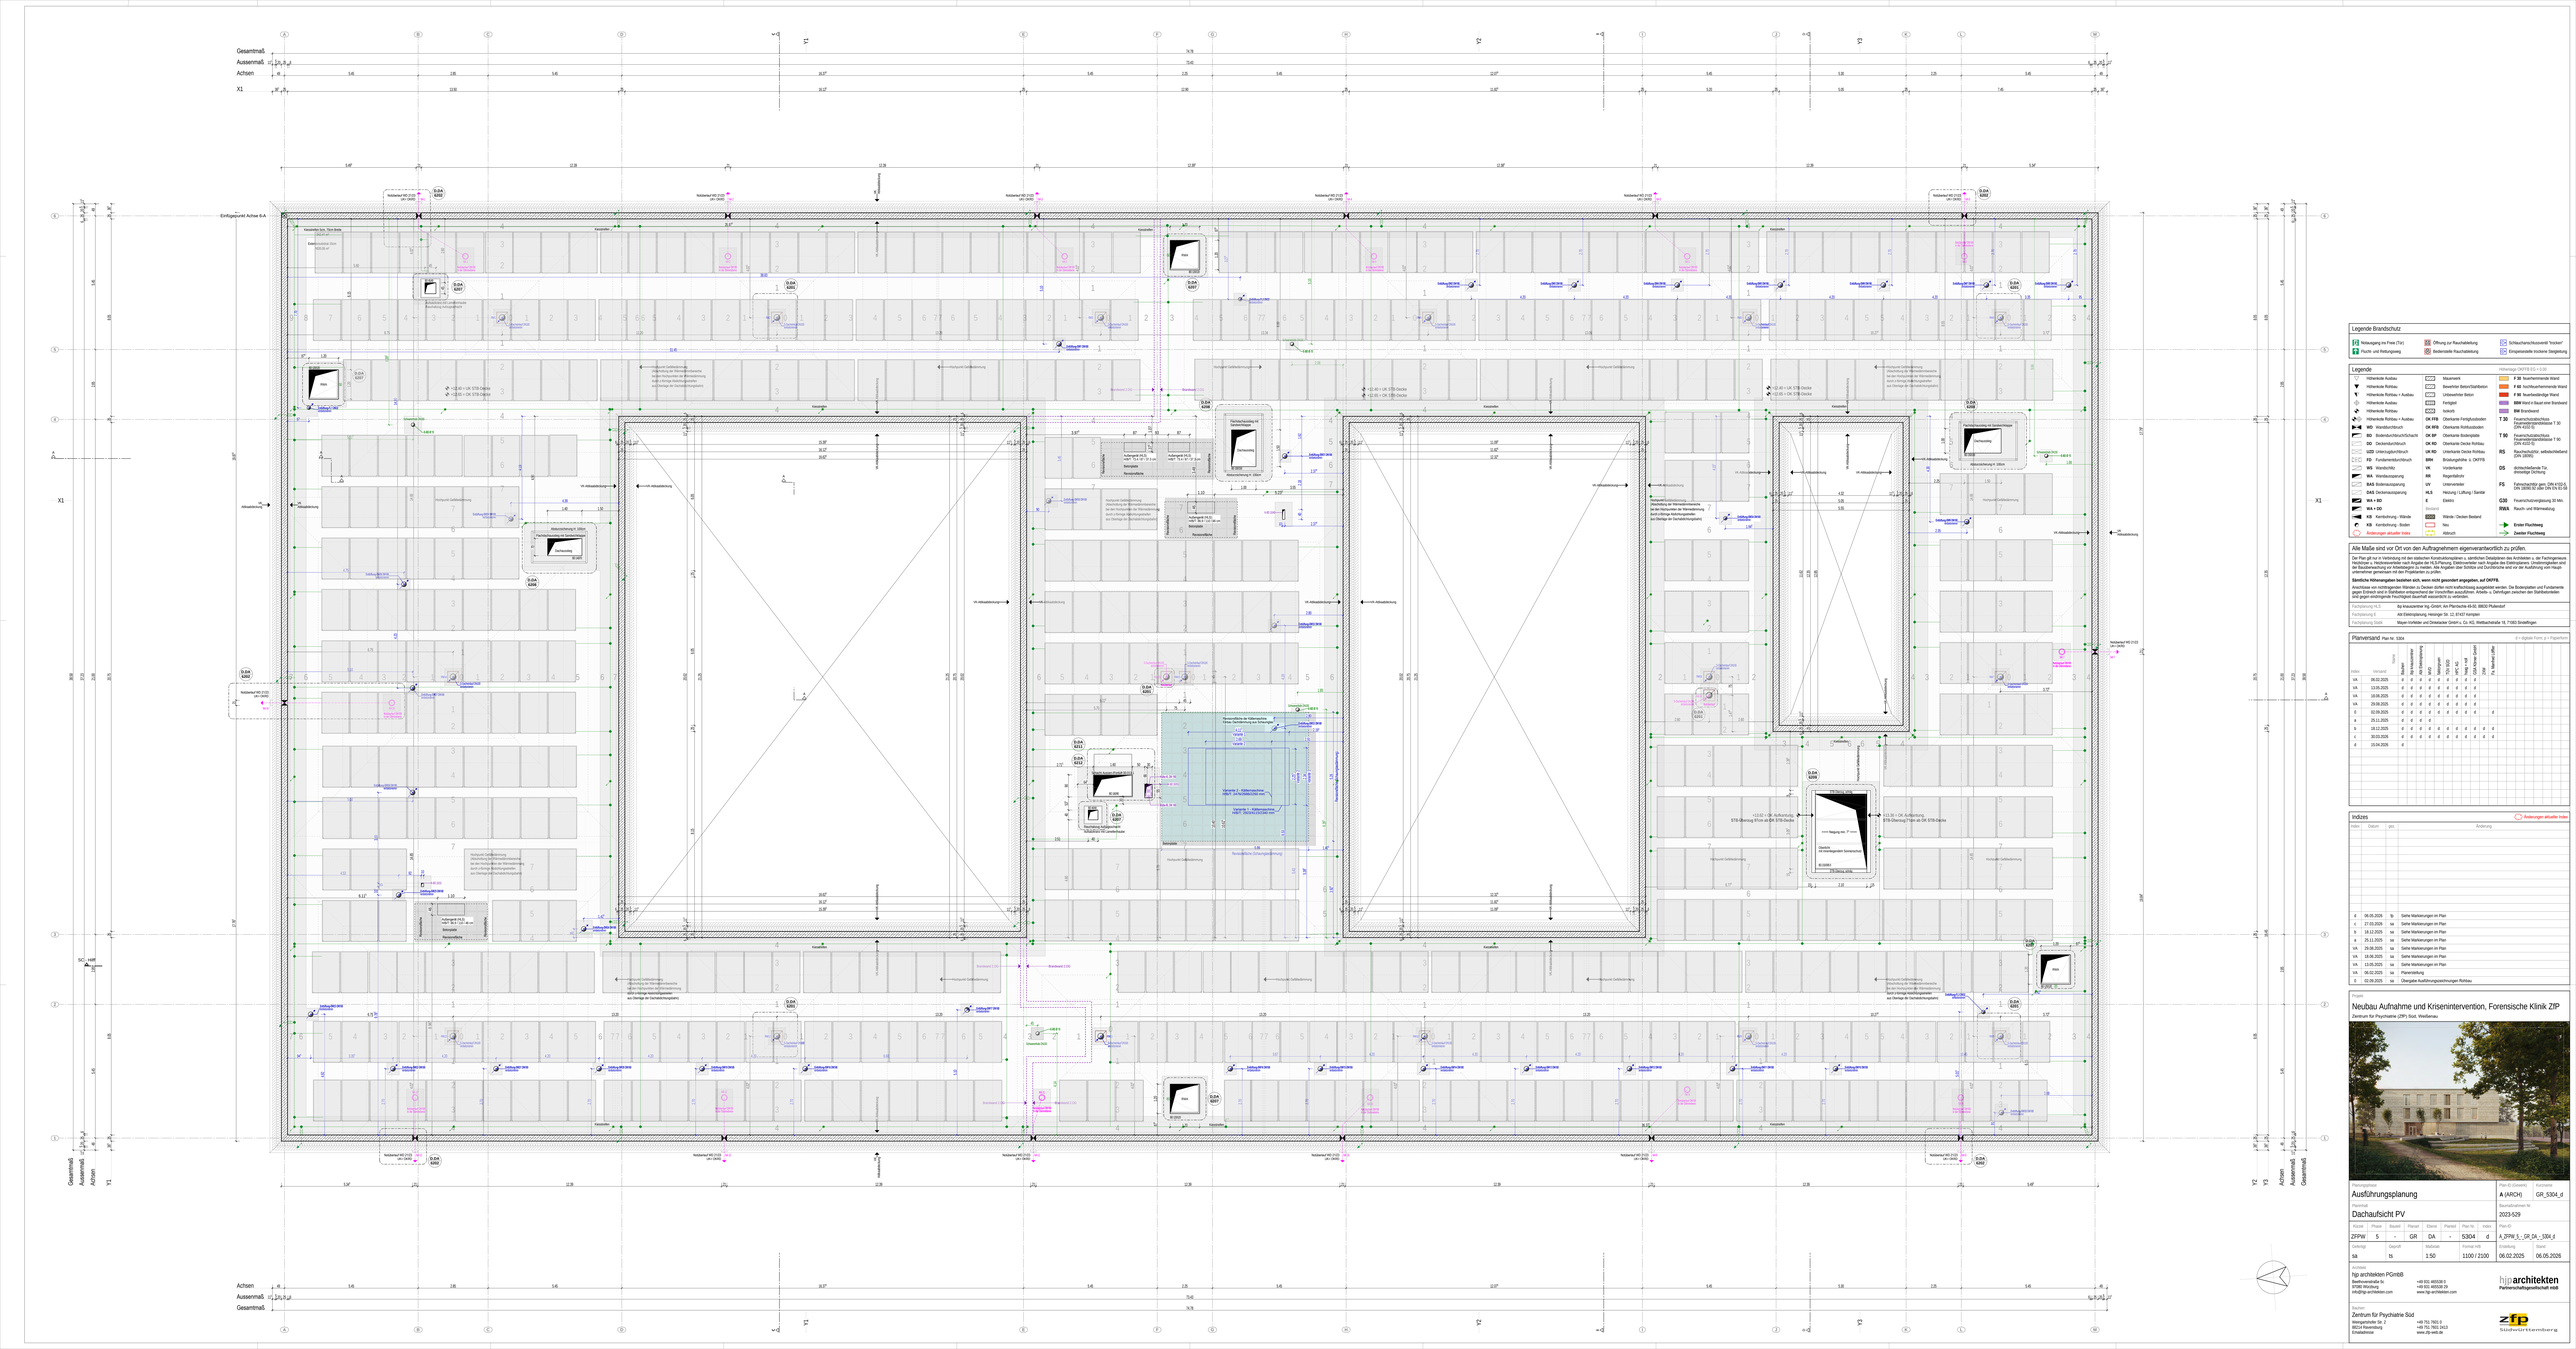
Gesamtmaß
Außenmaß
Achsen
X1
X2
X3
Y1
Y2
Y3
Einfluggurt/ Achse 6-A
Aufbau-Nr.13
