


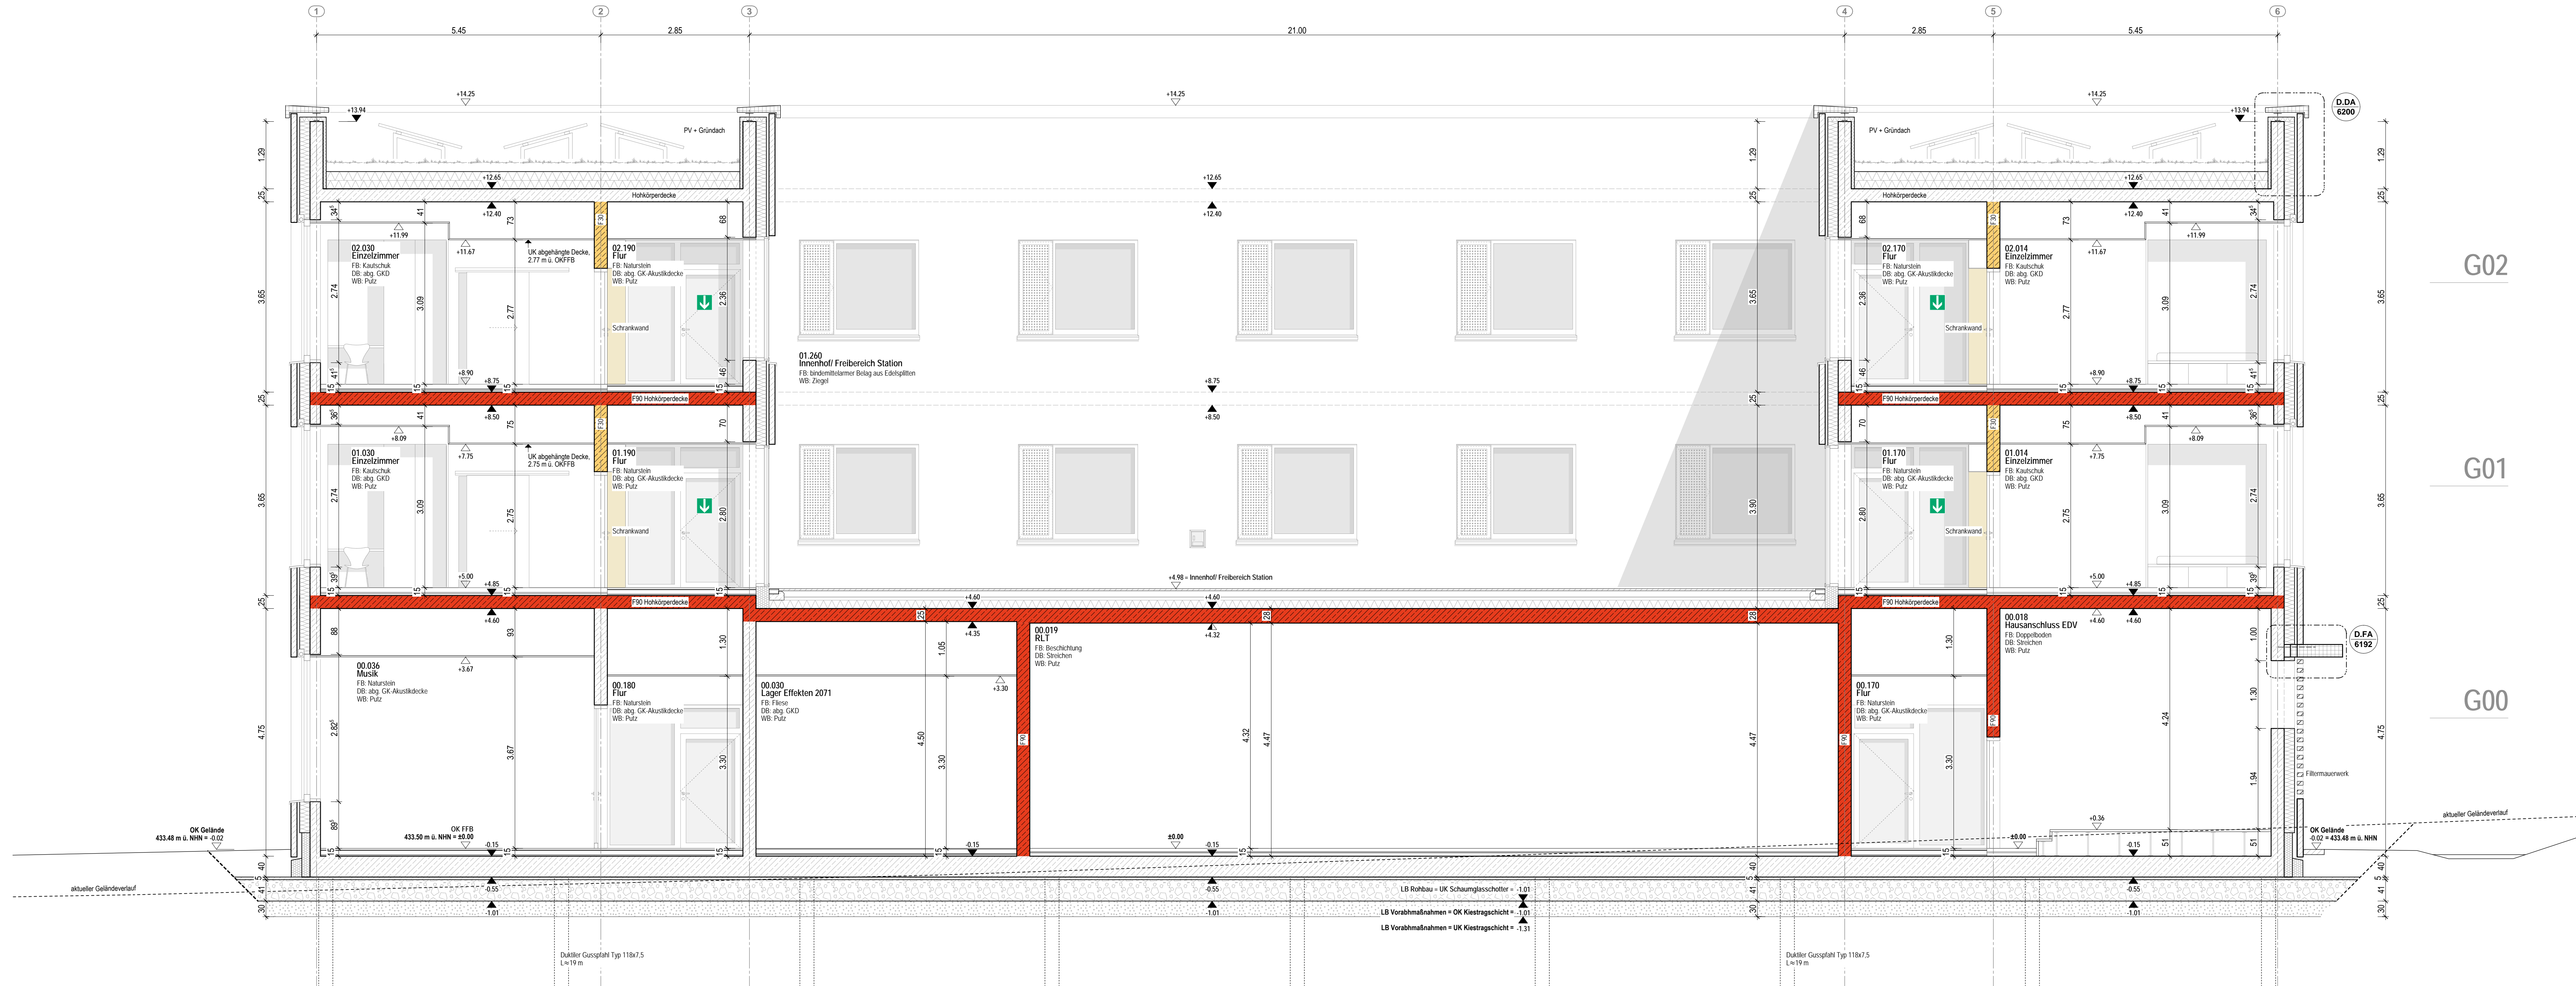

<p><b>hjp architekten PGmbH</b>          Beethovensorstraße 5          97080 Würzburg          info@hjp-architekten.com</p>	<p>+49 931 465538 0          +49 931 465538 29          www.hjp-architekten.com</p>	<p><b>hjp architekten</b>          Partnerschaftsgesellschaft mBb</p>
<p><b>Bauher</b>  <b>Zentrum für Psychiatrie Süd</b>          Weingartenschloß Str. 2          88214 Ravensburg          Emailadresse</p>		
<p>+49 751 7601 0          +49 751 7601 2413          www.zfp-web.de</p>		<p><b>zfp</b>          Südwestfalen          Südwestfalen</p>

**zfp**  
Südwestfalen





Planversand Plan Nr. 5501		d = digitale Form; p = Papierform											
Index	Versand	Name	Bauherr	ltp Klausurzimmer	Abt Elektroplanung	MVO	faktorguen	TUV SUD	HPC AG	haag + hol	GSA Körner GmbH	2XM	Fa. Manfred Lüfter
VA	29.08.2025		d	d	d	d	d	d	d	d	d	d	
0	02.09.2025		d	d	d	d	d	d	d	d	d	d	
a	30.03.2026		d	d	d	d	d	d	d	d	d	d	

Indizes				Änderungen aktueller Index
Index	Datum	gez.	Änderung	
a	27.03.2026	sa	siehe Markierungen im Grundriss	
VA	29.08.2025	sa	siehe Markierungen im Grundriss	
VA	26.05.2025	sa	siehe Markierungen im Grundriss	
VA	08.01.2025	sa	Planerstellung	
0	02.09.2025	sa	Übergabe Ausführungszeichnungen Rohbau	

Projekt  
Neubau Aufnahme und Krisenintervention, Forensische Klinik ZfP  
Zentrum für Psychiatrie (ZfP) Süd, Weißenau



Planungsphase								Plan-ID (Gewerk)	Kurzname
Ausführungsplanung								A (ARCH)	SC_5501_a
Planinhalt								Baumaßnahmen Nr.	
Schnitt B-B								2023-529	
Kürzel	Phase	Bauteil	Planart	Schnitt	Plantell	Plan Nr.	Index	Plan-ID	
ZFPW	5	-	SC	BB	-	5501	a	A_ZFPW_5_-SC_BB_-5501_a	
Gefertigt		Geprüft		Maßstab		Format H/B		Erstellung	Stand
sa		tk		1:50		420 / 1200		08.01.2025	27.03.2026

Architekt  
hjp architekten PGmbH  
Beethovenstraße 5c  
97080 Würzburg  
info@hjp-architekten.com

Bauherr  
Zentrum für Psychiatrie Süd  
Weingartshof Str. 2  
88214 Ravensburg  
Emailadresse


+49 931 465538 0  
+49 931 465538 29  
www.hjp-architekten.com

+49 751 7601 0  
+49 751 7601 2413  
www.zfp-web.de


hjparchitekten  
Partnerschaftsgesellschaft mbB

zfp  
Südwestfalen



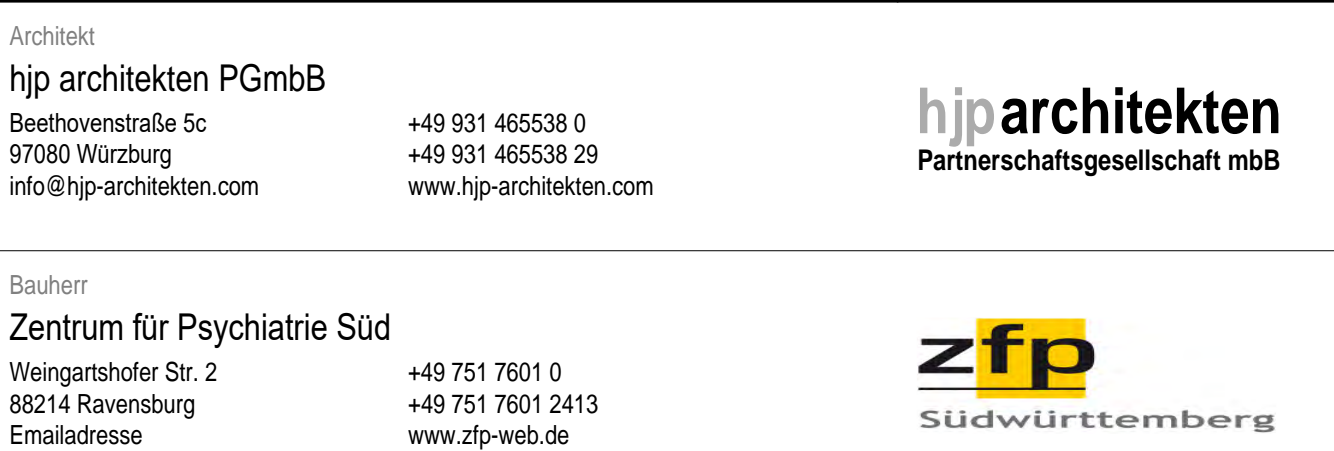



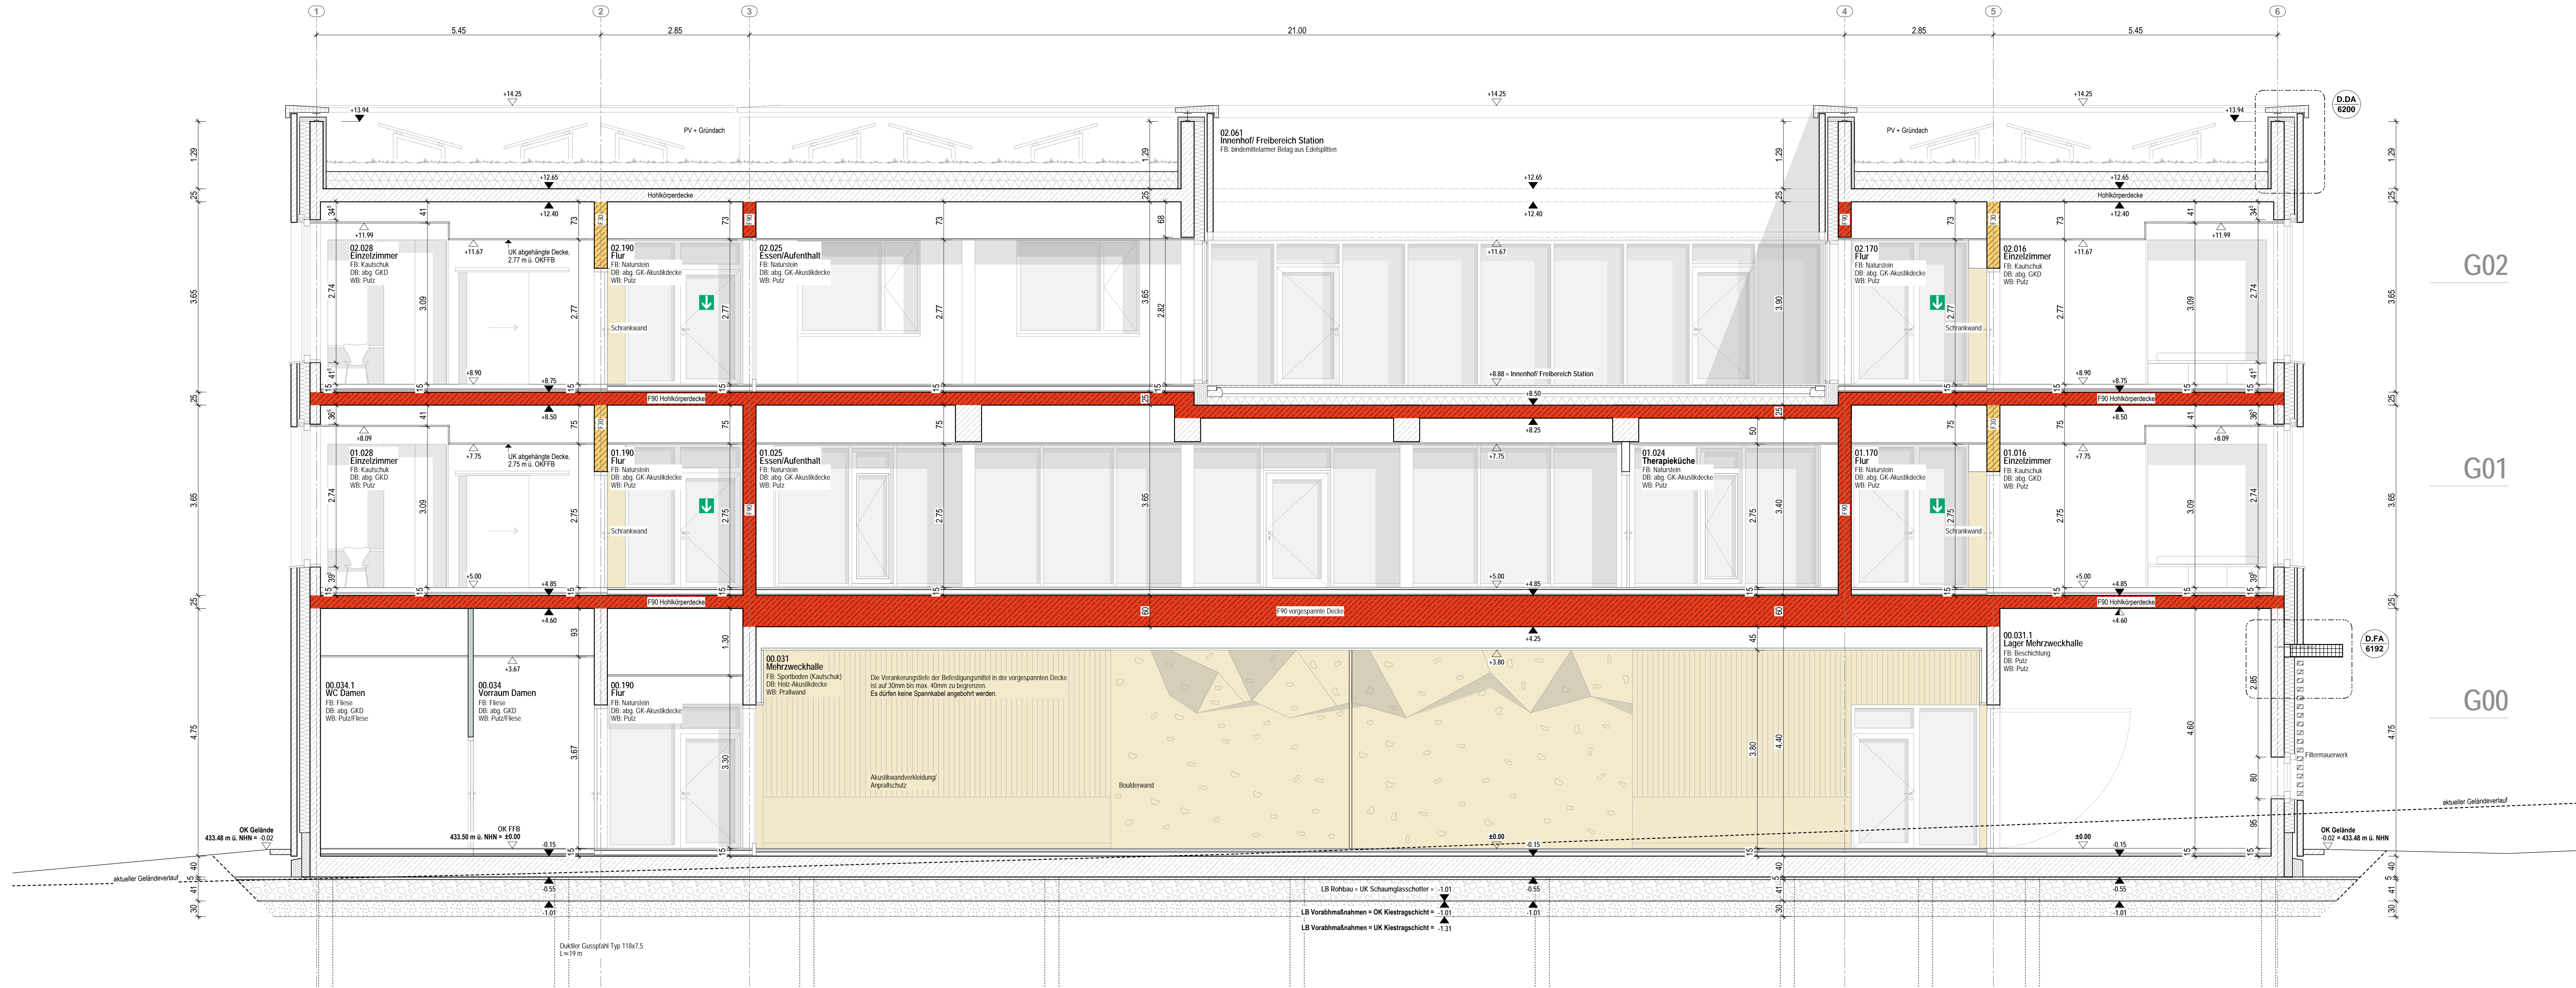

Planversand Plan Nr. 5503													d = digitale Form; p = Papierform							
Index	Versand	Name	Bauherr	ltp klausurzimmer	Abt Elektroplanung	MVD	faktorguen	TÜV SÜD	HPC AG	haag + roll	GSA Körner GmbH	2XM	Fa. Manfred Löffler							
VA	29.08.2025		d	d	d	d	d	d	d	d	d	d								
0	02.09.2025		d	d	d	d	d	d	d	d	d	d	d,p							
a	30.03.2026		d	d	d	d	d	d	d	d	d	d	d							

Indizes				Änderungen aktueller Index
Index	Datum	gez.	Änderung	
a	27.03.2026	sa	siehe Markierungen im Grundriss	
VA	29.08.2025	sa	siehe Markierungen im Grundriss	
VA	26.05.2025	sa	siehe Markierungen im Grundriss	
VA	08.01.2025	sa	Planerstellung	
0	02.09.2025	sa	Übergabe Ausführungszeichnungen Rohbau	

Projekt  
Neubau Aufnahme und Krisenintervention, Forensische Klinik ZfP  
Zentrum für Psychiatrie (ZfP) Süd, Weissenau



Planungsphase								Plan-ID (Geweik)	Kurzname
Ausführungsplanung								A (ARCH)	SC_5503_a
Planinhalt								Baumaßnahmen Nr.	
Schnitt D-D								2023-529	
Kürzel	Phase	Bauteil	Planart	Schnitt	Plantteil	Plan Nr.	Index	Plan-ID	
ZFPW	5	-	SC	DD	-	5503	a	A_ZFPW_5 - SC_DD - 5503_a	
Gefertigt		Geprüft		Maßstab		Format H/B		Erstellung	Stand
sa		tk		1:50		420 / 1200		08.01.2025	27.03.2026

Architekt  
hjp architekten PGmbH  
Beethovenstraße 5c  
97080 Würzburg  
info@hjp-architekten.com

+49 931 465538 0  
+49 931 465538 29  
www.hjp-architekten.com

Bauherr  
Zentrum für Psychiatrie Süd  
Weingartshofer Str. 2  
86214 Ravensburg  
Emailadresse

+49 751 7601 0  
+49 751 7601 2413  
www.zfp-web.de

hjparchitekten  
Partnerschaftsgesellschaft mbB

zfp  
Südwestfalen