

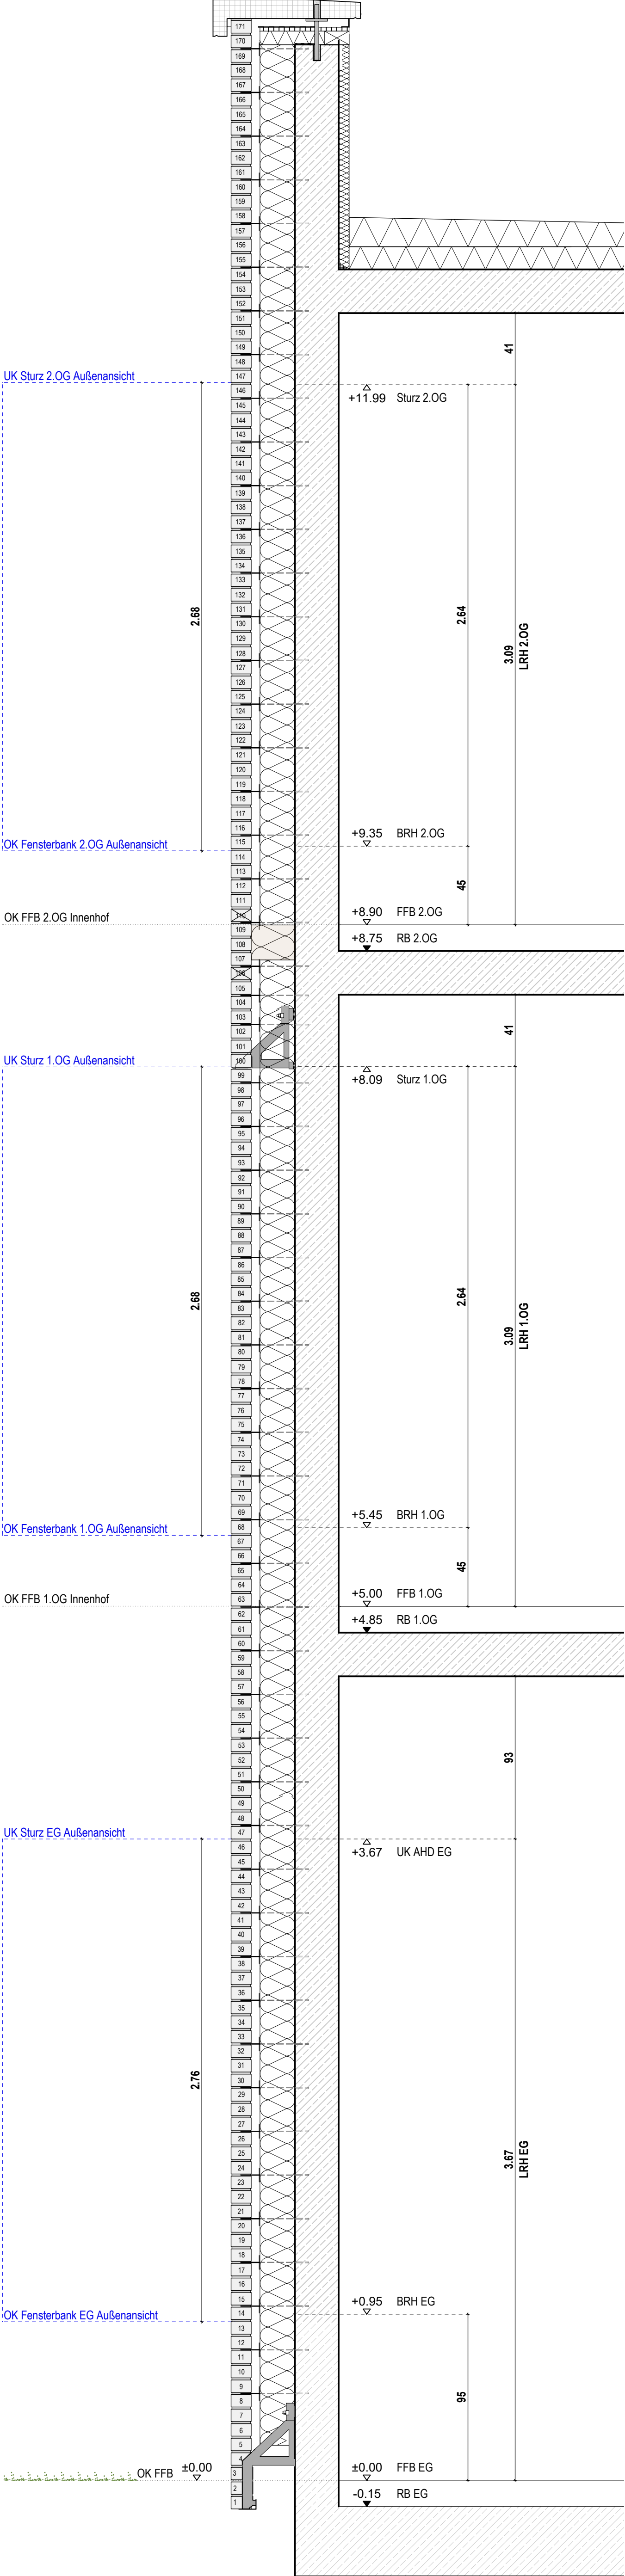


AUSSENANSICHT

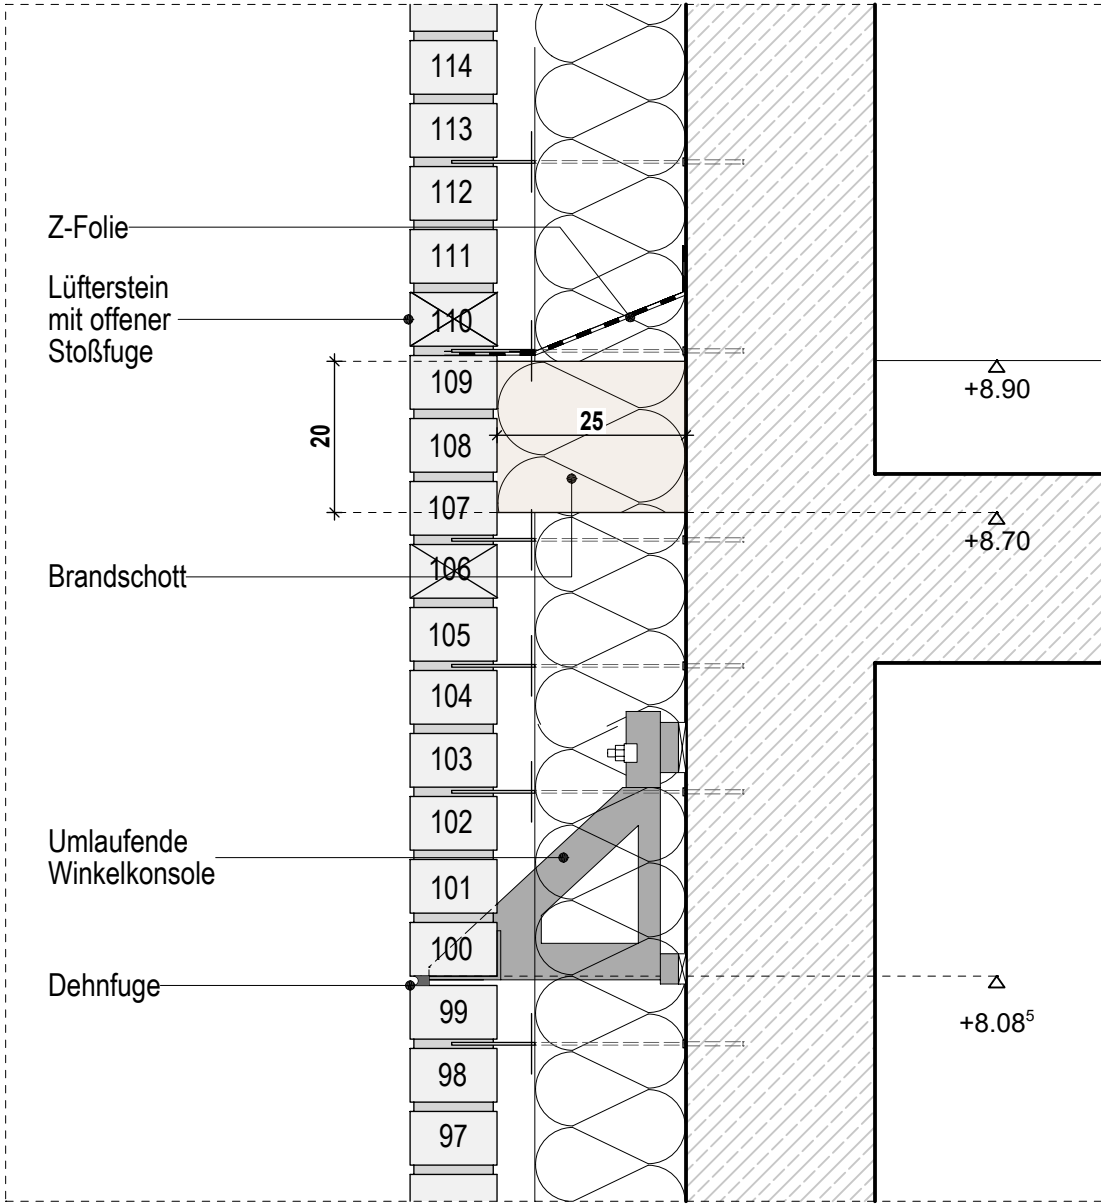

Fassadenschnitte 1:20

INNENHOF ANSICHT

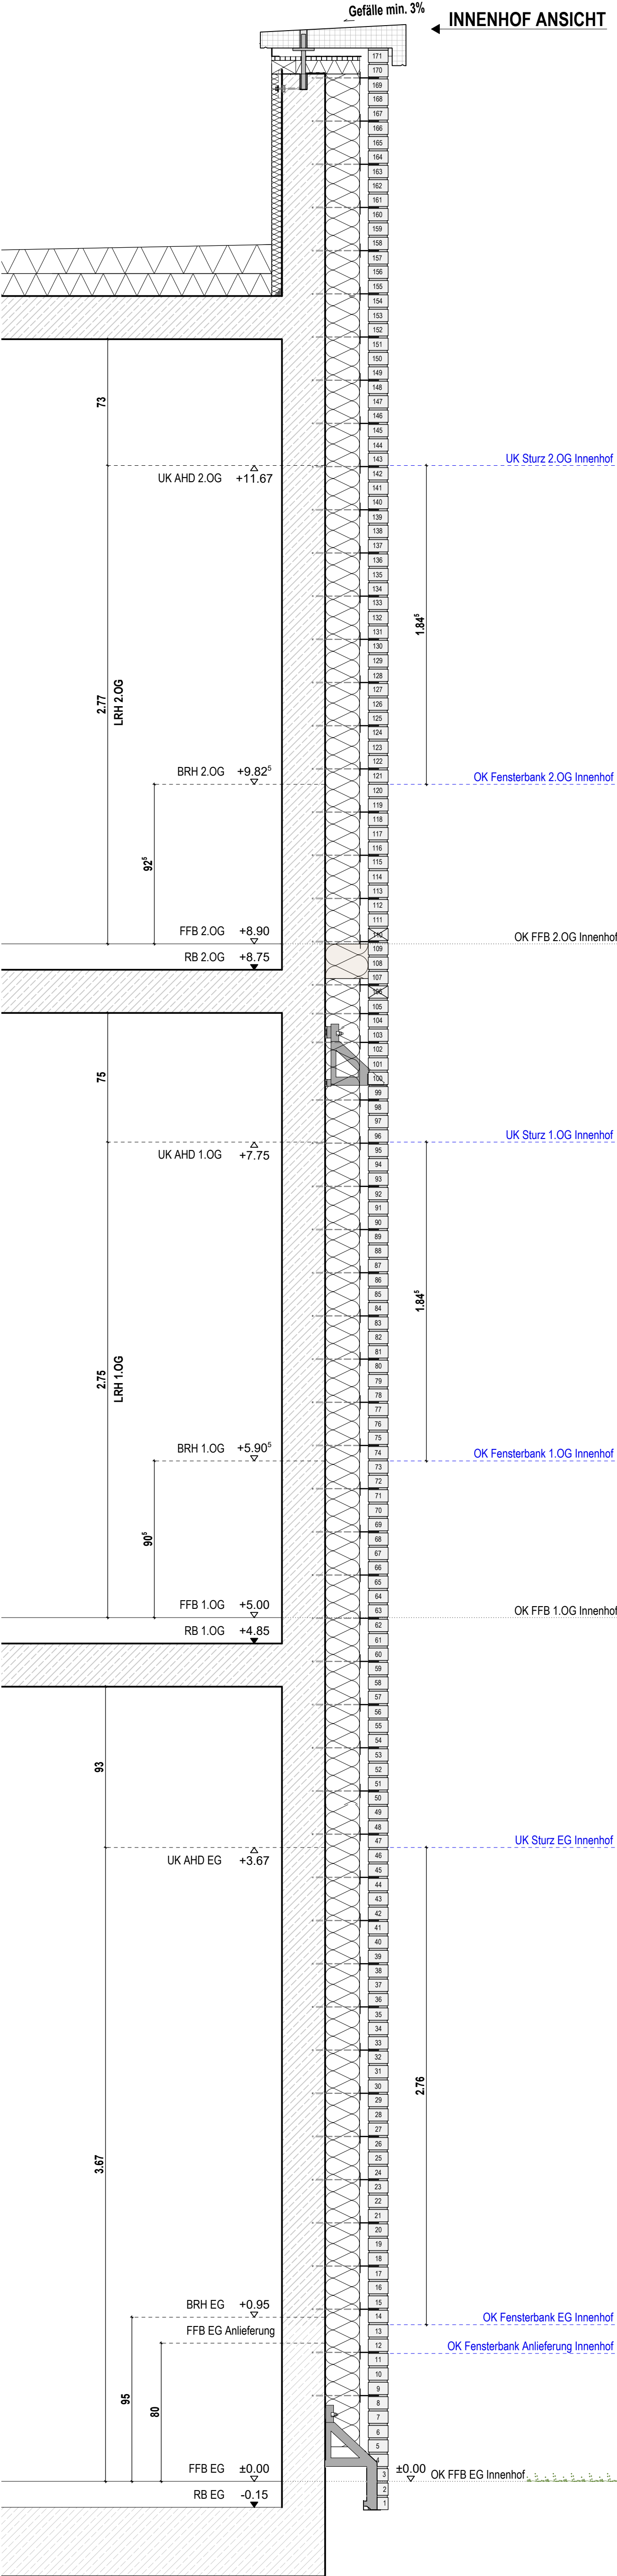

Dehnfuge + Brandschott M1:10

Projekt

Neubau Aufnahme und Krisenintervention, Forensische Klinik ZfP

Zentrum für Psychiatrie (ZfP) Süd, Weissenau

|               |                                                                                          |                  |          |          |                             |            |           |            |            |          |            |       |    |
|---------------|------------------------------------------------------------------------------------------|------------------|----------|----------|-----------------------------|------------|-----------|------------|------------|----------|------------|-------|----|
| Planungsphase | Ausführungsplanung                                                                       | Plan-ID (Gewerk) | A (ARCH) | Kurzname | D.FA_6100_VA                |            |           |            |            |          |            |       |    |
| Planinhalt    | Ziegelrastrer Allgemein                                                                  | Baumaßnahmen Nr. | 2023-529 | Plan-ID  | A_ZFPW_5 - D.FA - - 6100_VA |            |           |            |            |          |            |       |    |
| Kürzel        | 5                                                                                        | Phase            | -        | Bauteil  | D.FA                        | Ebene      | -         | Plantell   | -          | Plan Nr. | 6100       | Index | VA |
| Gefertigt     | at                                                                                       | Geprüft          | ts       | Maßstab  | 1:20                        | Format H/B | 841 / 594 | Erstellung | 09.10.2024 | Stand    | 22.09.2026 |       |    |
| Architekt     | hjparcitekten PGmbH<br>Beethovenstraße 5c<br>97080 Würzburg<br>info@hjp-architekten.com  |                  |          |          |                             |            |           |            |            |          |            |       |    |
| Bauherr       | Zentrum für Psychiatrie Süd<br>Weingartshofer Str. 2<br>88214 Ravensburg<br>Emailadresse |                  |          |          |                             |            |           |            |            |          |            |       |    |

+49 931 465538 0  
+49 931 465538 29  
www.hjp-architekten.com

hjparchitekten  
Partnerschaftsgesellschaft mbB

+49 751 7601 0  
+49 751 7601 2413  
www.zfp-web.de

zfp  
Südwestfalen