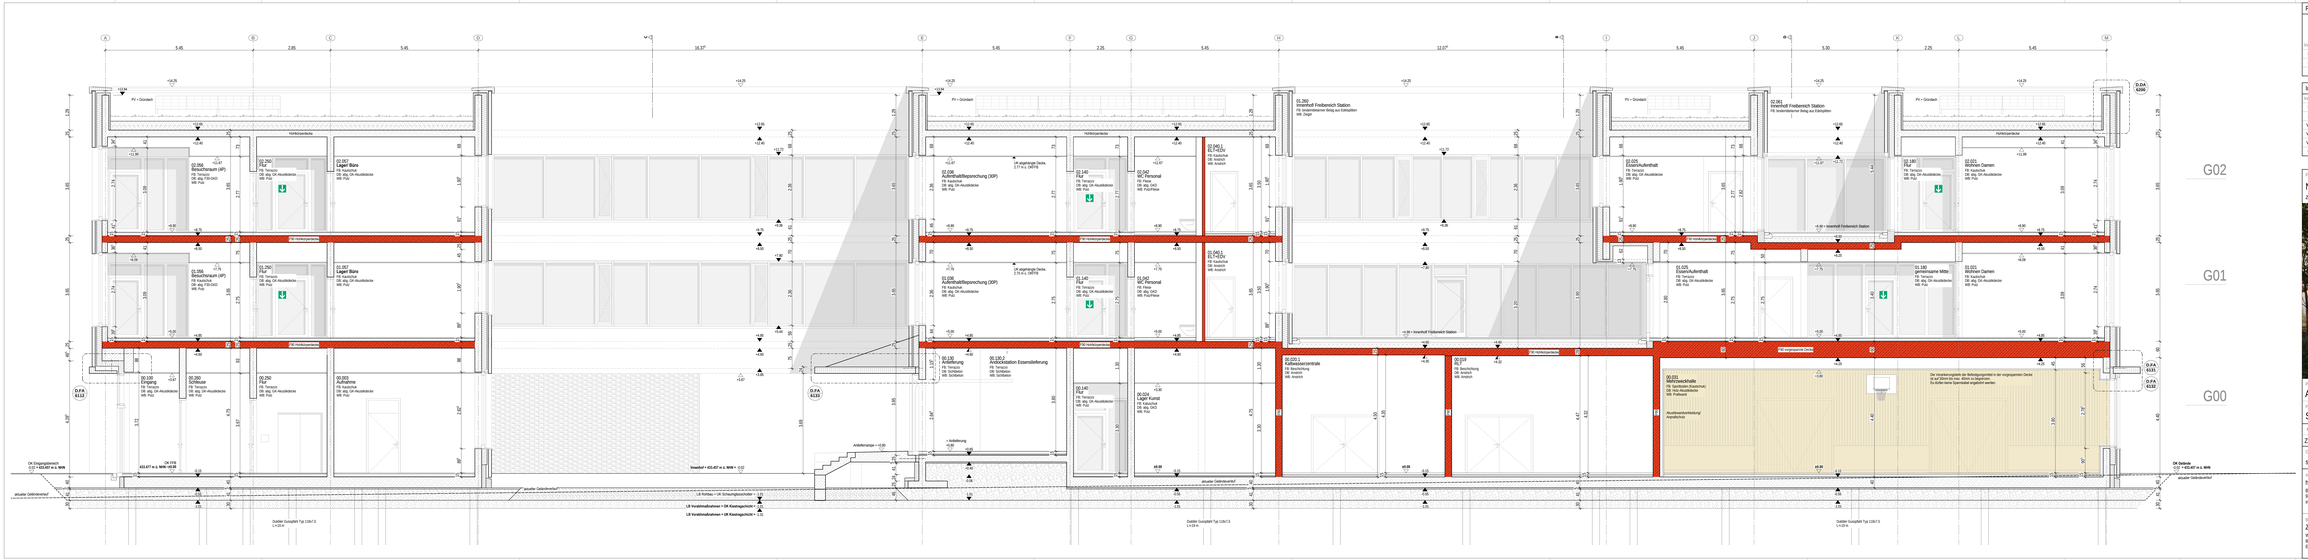
G02
G01
G00
01.280 Innenhoff Freiberwich Station
02.001 Innenhoff Freiberwich Station
02.006 Aufenthalt/Besprechung (SDP)
02.007 Flur
Die Verankerungsteile der Befestigungsmittel in der vorgespannten Decke dürfen nicht in den Spannbett eingebohrt werden.
Die Außen liegen Spannbett angeführt werden.
Innenhof
Stellfläche
Anschlagpunkt Deckenschalung/ Anschlaufschuh

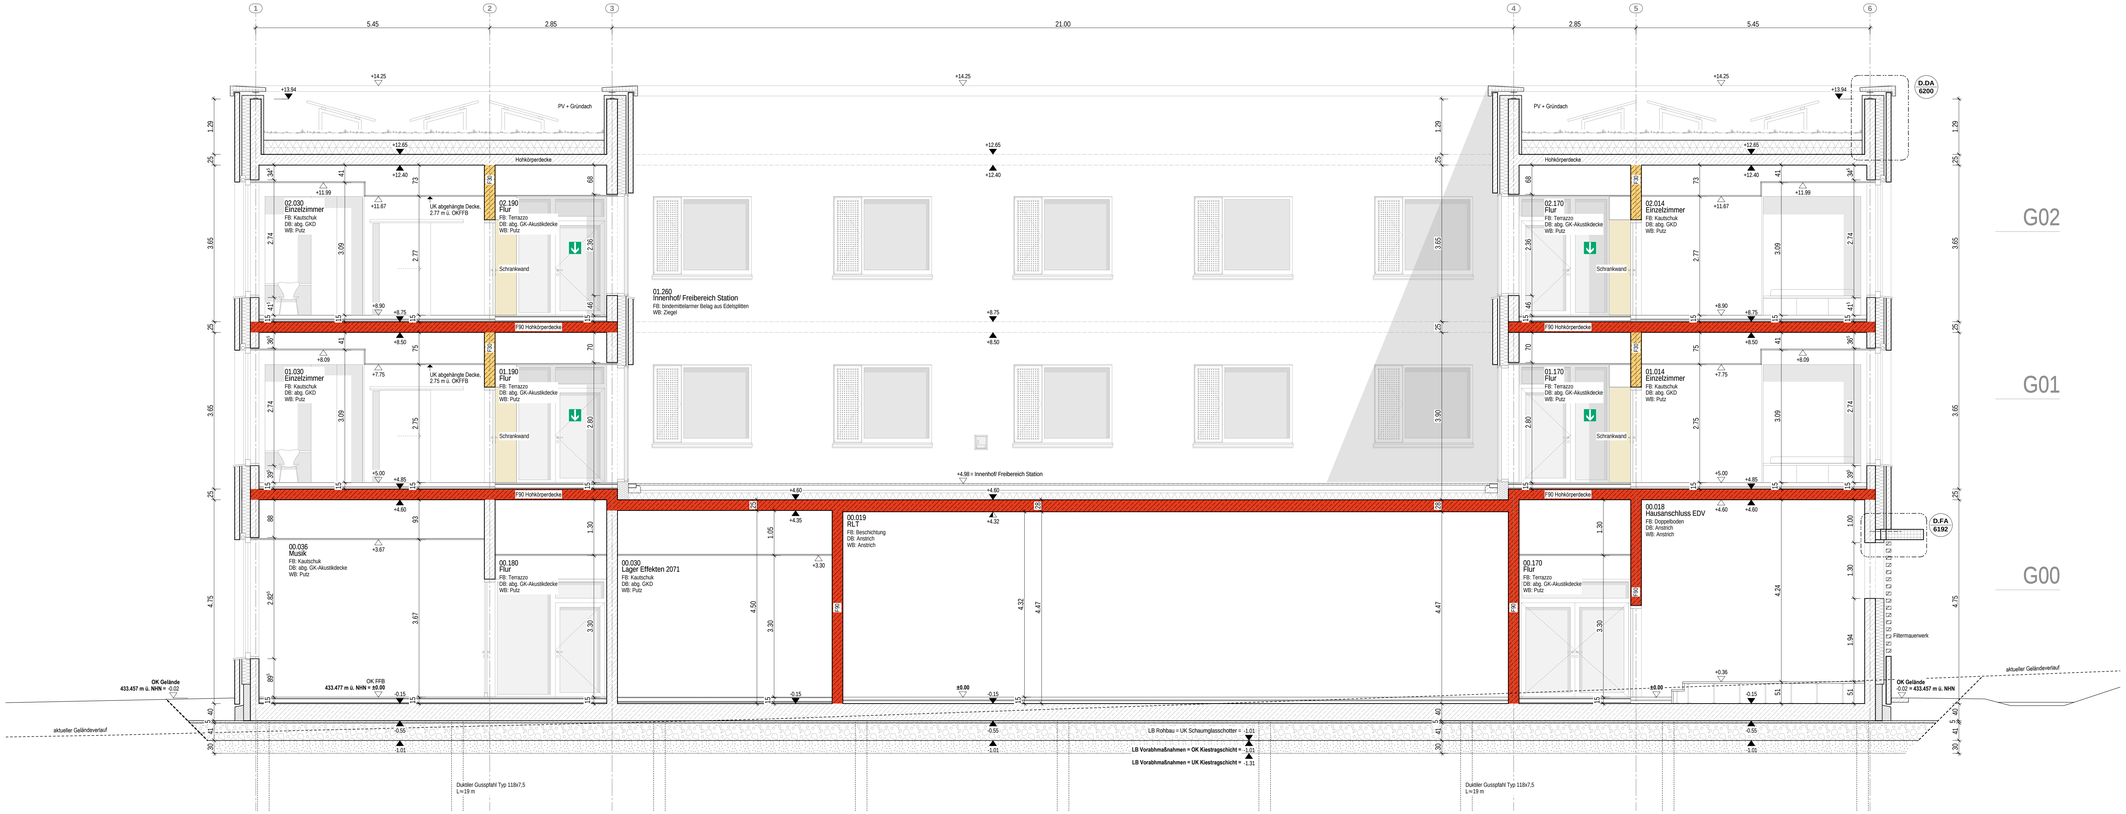

Planversand Plan Nr. 5501

d = digitale Form; p = Papierform

Index	Versand	Bauherr	hjp Hauptzentrer	Abt Elektroplanung	WVD	bekongraen	TÜV SÜD	HPC AG	halg + roll	GSA Kölner GmbH	2XM	Fa. Manfred Löffler									
0	02.09.2025	d	d	d	d	d	d	d	d	d	d	d,p									
a	30.03.2026	d	d	d	d	d	d	d	d	d	d	d									

Indizes

Änderungen aktueller Index

Index	Datum	gez.	Änderung
b	09.11.2026	sa	Anpassung absoluter Höhe und Bodenbeläge; siehe Markierungen im Plan
a	27.03.2026	sa	siehe Markierungen im Grundriss
VA	29.08.2025	sa	siehe Markierungen im Grundriss
VA	26.05.2025	sa	siehe Markierungen im Grundriss
VA	08.01.2025	sa	Planerstellung
0	02.09.2025	sa	Übergabe Ausführungszeichnungen Rohbau

Projekt

Neubau Aufnahme und Krisenintervention, Forensische Klinik ZfP

Zentrum für Psychiatrie (ZfP) Süd, Weißenau



Planungsphase	Plan-ID (Gewerk)	Kurzname
Ausführungsplanung Vorabzug	A (ARCH)	SC_5501_b

Planinhalt: Schnitt B-B

Baumaßnahmen Nr.: 2023-529

Kürzel	Phase	Bauteil	Planart	Schnitt	Planteil	Plan Nr.	Index	Plan-ID
ZFPW	5	-	SC	BB	-	5501	b	A_ZFPW_5_-_SC_BB_-_5501_b

Gefertigt	Geprüft	Maßstab	Format H/B	Erstellung	Stand
sa	tk	1:50	420 / 1200	08.01.2025	09.11.2026

Architekt
hjparchitekten PGmbB
Ekkehardstraße 5c
97080 Würzburg
info@hjp-architekten.com
+49 931 465538 0
+49 931 465538 29
www.hjp-architekten.com
hjp architekten
Partnerschaftsgesellschaft mbB

Bauherr
Zentrum für Psychiatrie Süd
Weingartshofer Str. 2
88214 Ravensburg
Emailadresse
+49 751 7601 0
+49 751 7601 2413
www.zfp-web.de
zfp Südwürttemberg

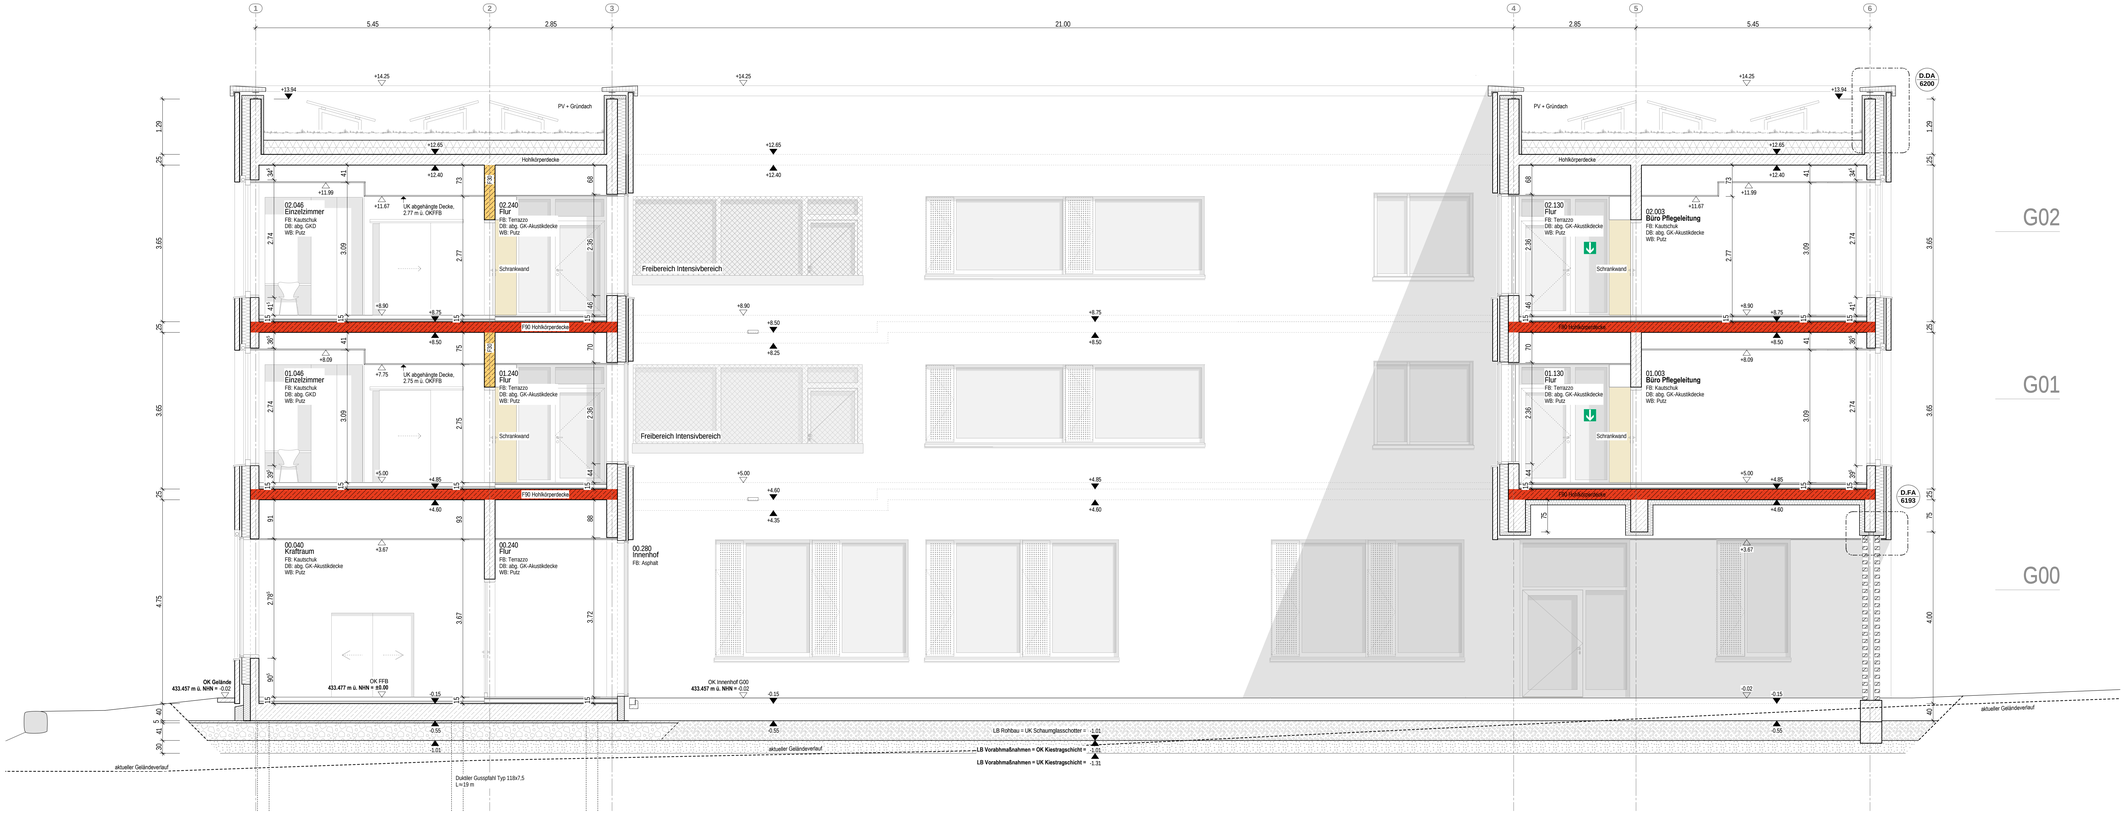

Planversand Plan Nr. 5502

d = digitale Form; p = Papierform

Index	Versand	Name	Bauherr	hjp kraszentner	Abt Elektroplanung	WVD	baisogram	TÜV SÜD	HPC AG	haag + roll	GSA Körner GmbH	2XM	Fa. Manfred Löffler									
0	02.09.2025		d	d	d	d	d	d	d	d	d	d	d.p									
a	30.03.2026		d	d	d	d	d	d	d	d	d	d	d									

Indizes

Änderungen aktueller Index

Index	Datum	gez.	Änderung
b	09.11.2026	sa	Anpassung absoluter Höhe und Bodenbeläge; siehe Markierungen im Plan
a	27.03.2026	sa	siehe Markierungen im Grundriss
VA	29.08.2025	sa	siehe Markierungen im Grundriss
VA	26.05.2025	sa	siehe Markierungen im Grundriss
VA	08.01.2025	sa	Planerstellung
0	02.09.2025	sa	Übergabe Ausführungszeichnungen Rohbau

Projekt

Neubau Aufnahme und Krisenintervention, Forensische Klinik ZfP

Zentrum für Psychiatrie (ZfP) Süd, Weißenau



Planungsphase	Plan-ID (Gewerk)	Kurzname
Ausführungsplanung Vorabzug	A (ARCH)	SC_5502_b

Planinhalt: Schnitt C-C

Baumaßnahmen Nr.: 2023-529

Kürzel	Phase	Bauteil	Planart	Schnitt	Planteil	Plan Nr.	Index	Plan-ID
ZFPW	5	-	SC	CC	-	5502	b	A_ZFPW_5_-_SC_CC_-_5502_b

Gefertigt	Geprüft	Maßstab	Format H/B	Erstellung	Stand
sa	tk	1:50	420 / 1200	08.01.2025	09.11.2026

Architekt
hjparchitekten PGmbB
Bleichovenstraße 5c
97080 Würzburg
info@hjp-architekten.com
+49 931 465538 0
+49 931 465538 29
www.hjp-architekten.com

hjp architekten
Partnerschaftsgesellschaft mbB

Bauherr
Zentrum für Psychiatrie Süd
Weingartshofer Str. 2
88214 Ravensburg
Emailadresse
+49 751 7601 0
+49 751 7601 2413
www.zfp-web.de

zfp Südwürttemberg

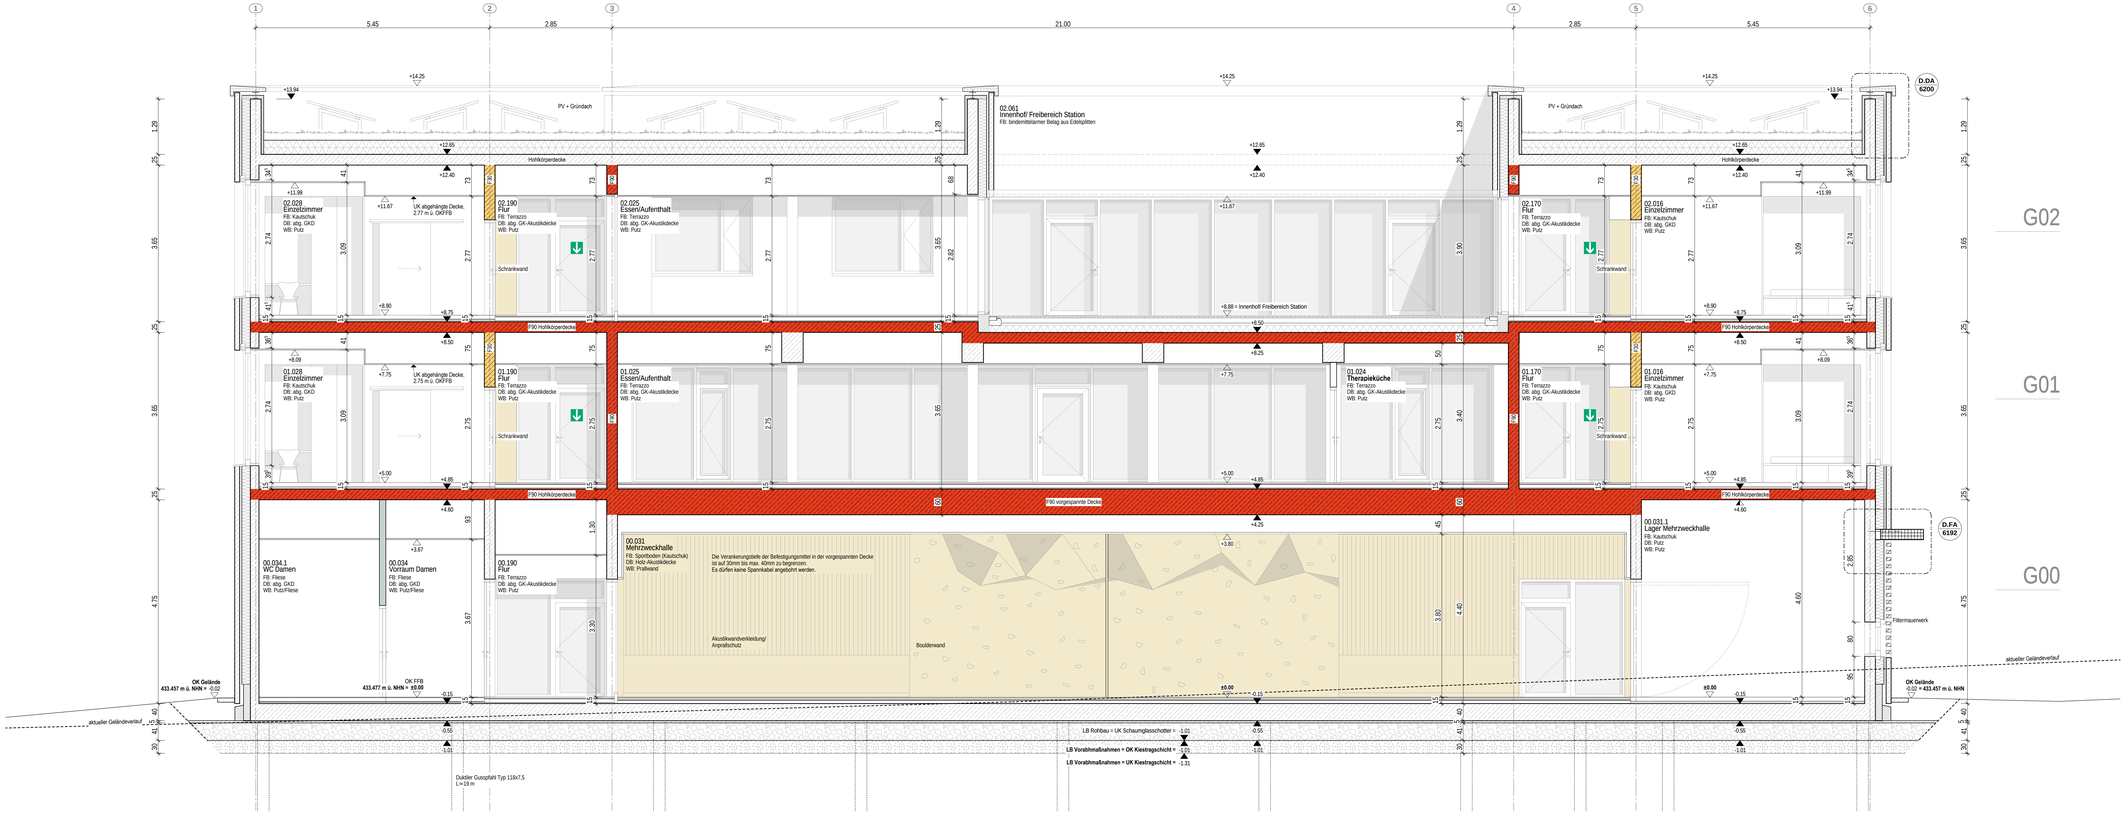

Planversand Plan Nr. 5503

d = digitale Form; p = Papierform

Index	Versand	Bauherr	hjp Hauszentrier	Abt Elektroplanung	WVD	baisogram	TÜV SÜD	HPC AG	haag + noll	GSA Kölner GmbH	2KM	Fa. Manfred Löffler									
0	02.09.2025	d	d	d	d	d	d	d	d	d	d	d.p									
a	30.03.2026	d	d	d	d	d	d	d	d	d	d	d									

Indizes

Änderungen aktueller Index

Index	Datum	gez.	Änderung
b	09.11.2026	sa	Anpassung absoluter Höhe und Bodenbeläge; siehe Markierungen im Plan
a	27.03.2026	sa	siehe Markierungen im Grundriss
VA	29.08.2025	sa	siehe Markierungen im Grundriss
VA	26.05.2025	sa	siehe Markierungen im Grundriss
VA	08.01.2025	sa	Planerstellung
0	02.09.2025	sa	Übergabe Ausführungszeichnungen Rohbau

Projekt

Neubau Aufnahme und Krisenintervention, Forensische Klinik ZfP

Zentrum für Psychiatrie (ZfP) Süd, Weißenau



Planungsphase		Plan-ID (Gewerk)	Kurzname
Ausführungsplanung	Vorabzug	A (ARCH)	SC_5503_b

Planinhalt: Schnitt D-D

Baumaßnahmen Nr.: 2023-529

Kürzel	Phase	Bauteil	Planart	Schnitt	Planteil	Plan Nr.	Index	Plan-ID
ZFPW	5	-	SC	DD	-	5503	b	A_ZFPW_5_-_SC_DD_-_5503_b

Gefertigt	Geprüft	Maßstab	Format H/B	Erstellung	Stand
sa	tk	1:50	420 / 1200	08.01.2025	09.11.2026

Architekt
hjparchitekten PGmbB
Bleichrovenstraße 5c
97080 Würzburg
info@hjp-architekten.com
+49 931 465538 0
+49 931 465538 29
www.hjp-architekten.com
hjp architekten
Partnerschaftsgesellschaft mbB

Bauherr
Zentrum für Psychiatrie Süd
Weingartshofer Str. 2
88214 Ravensburg
Emailadresse
+49 751 7601 0
+49 751 7601 2413
www.zfp-web.de
zfp Südwürttemberg