




D02- Fenster + Lichtschacht M 1:5

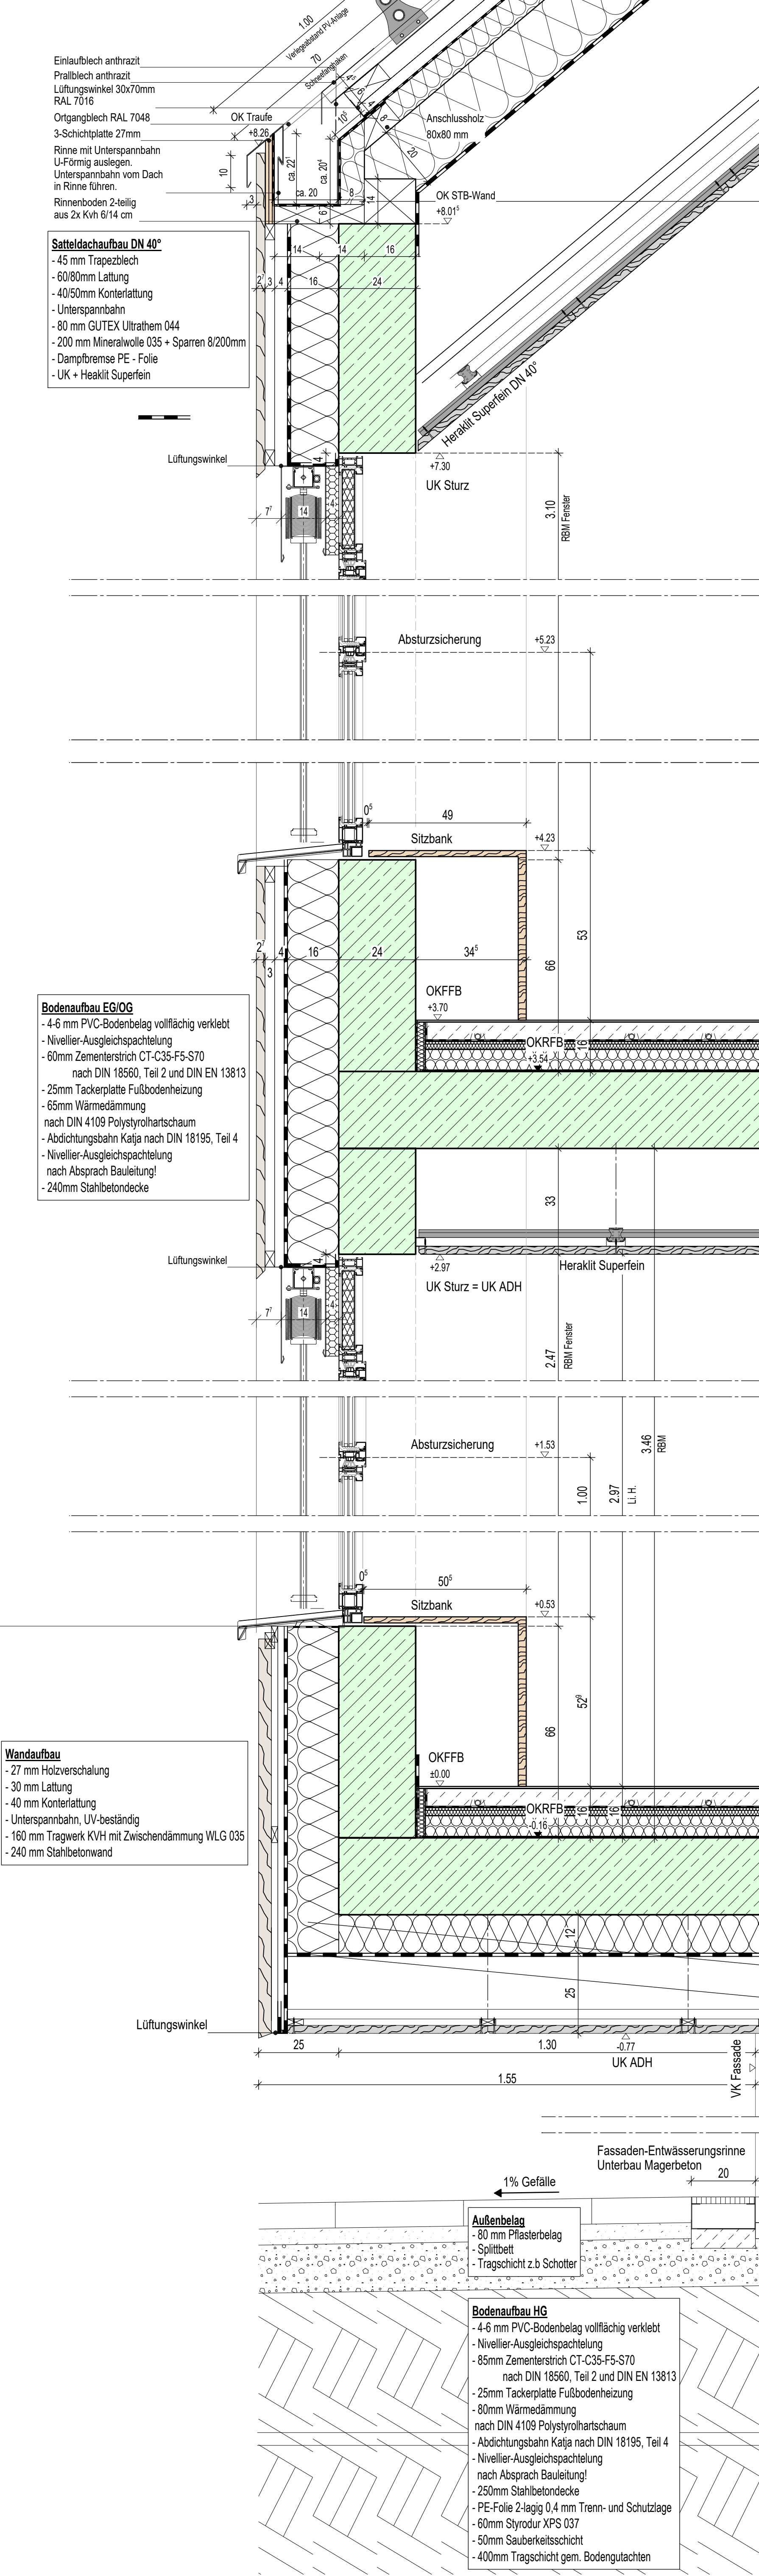

D03 - Fassadendetail M: 1:10

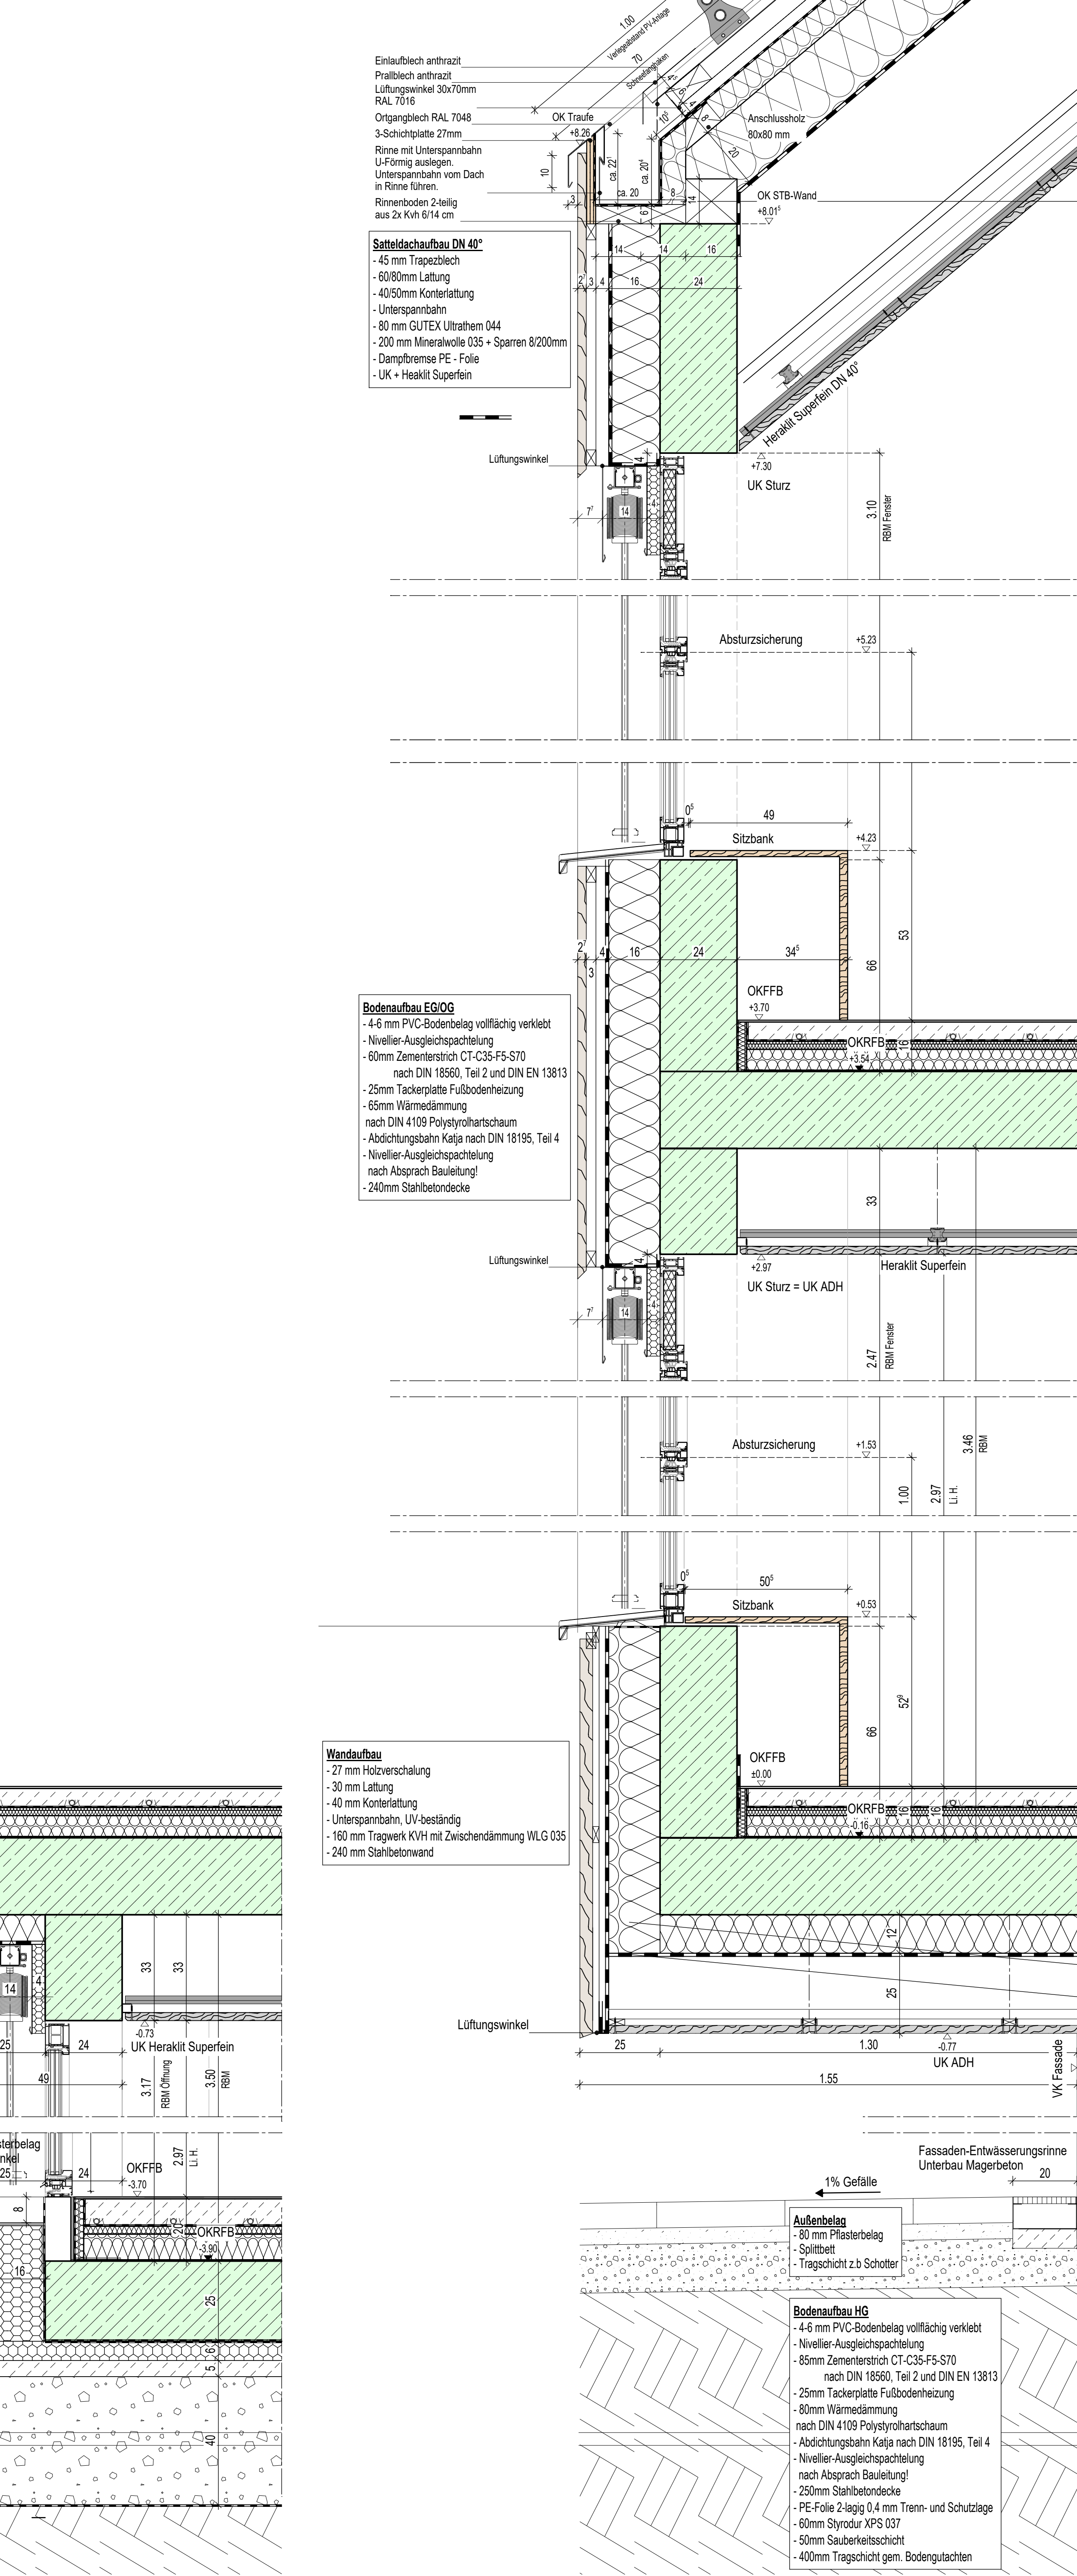

D04- Fassadendetail M: 1:10

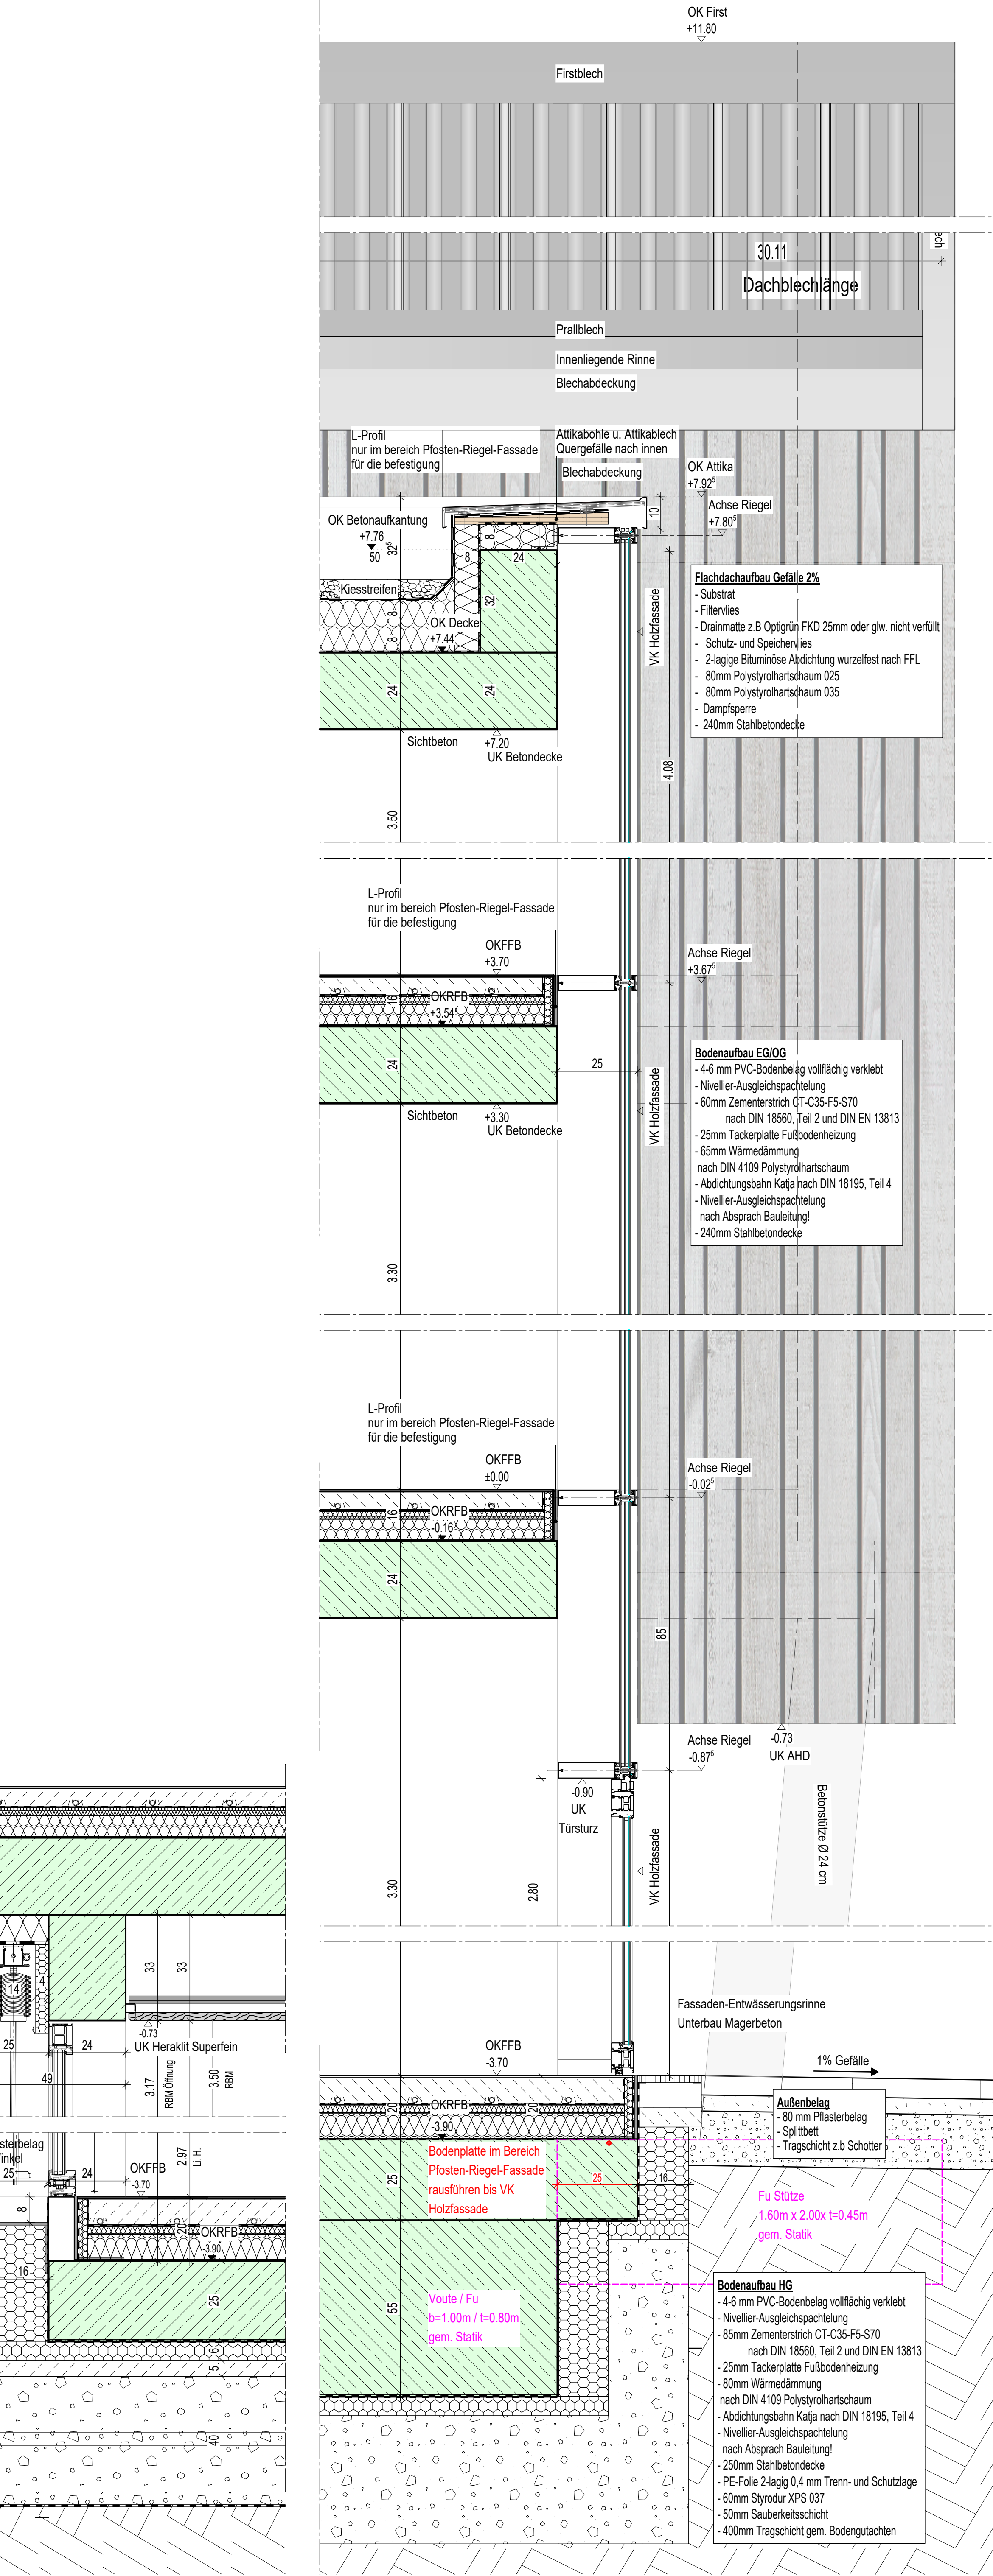

D06- Aluminium Pfosten-Riegel M: 1:10

Alle Maße sind am Bau zu nehmen

OK RFB EG = -0.16 = 248.605 m ü. NNH    OK FFB EG = ±0.00 = 248.765 m ü. NNH

## WERKPLANUNG

Bauvorhaben: **Ergänzungsneubau Brunwart von Augheim - Grundschiele**  
Hauptstraße 50,  
79424 AUGGEN - FLURSTÜCKE 148 | 148/1

Bauherr: **Gemeinde Auggen**  
vertreten durch Herrn Bgm. Uli Waldkrich  
Hauptstraße, 28  
79424 Auggen

Planung und Bauleitung: **SCHRAMM KLEIN | BREGENHORN**  
ARCHITEKTUR BAULEITUNG  
PROJEKTSTEUERUNG SIGE-KOORDINATION  
BAUHERRENERBERUNG

Planbezeichnung: **Fenster + Lichtschacht / Fassadendetail D01-D04/D06**

Plan-Nr.	Index	Plandatum	Gezeichnet:	Maßstab:
DT01	D	29.04.2024	SK/JW	1:5 / 1:10

Alle Maße sind am Bau zu nehmen