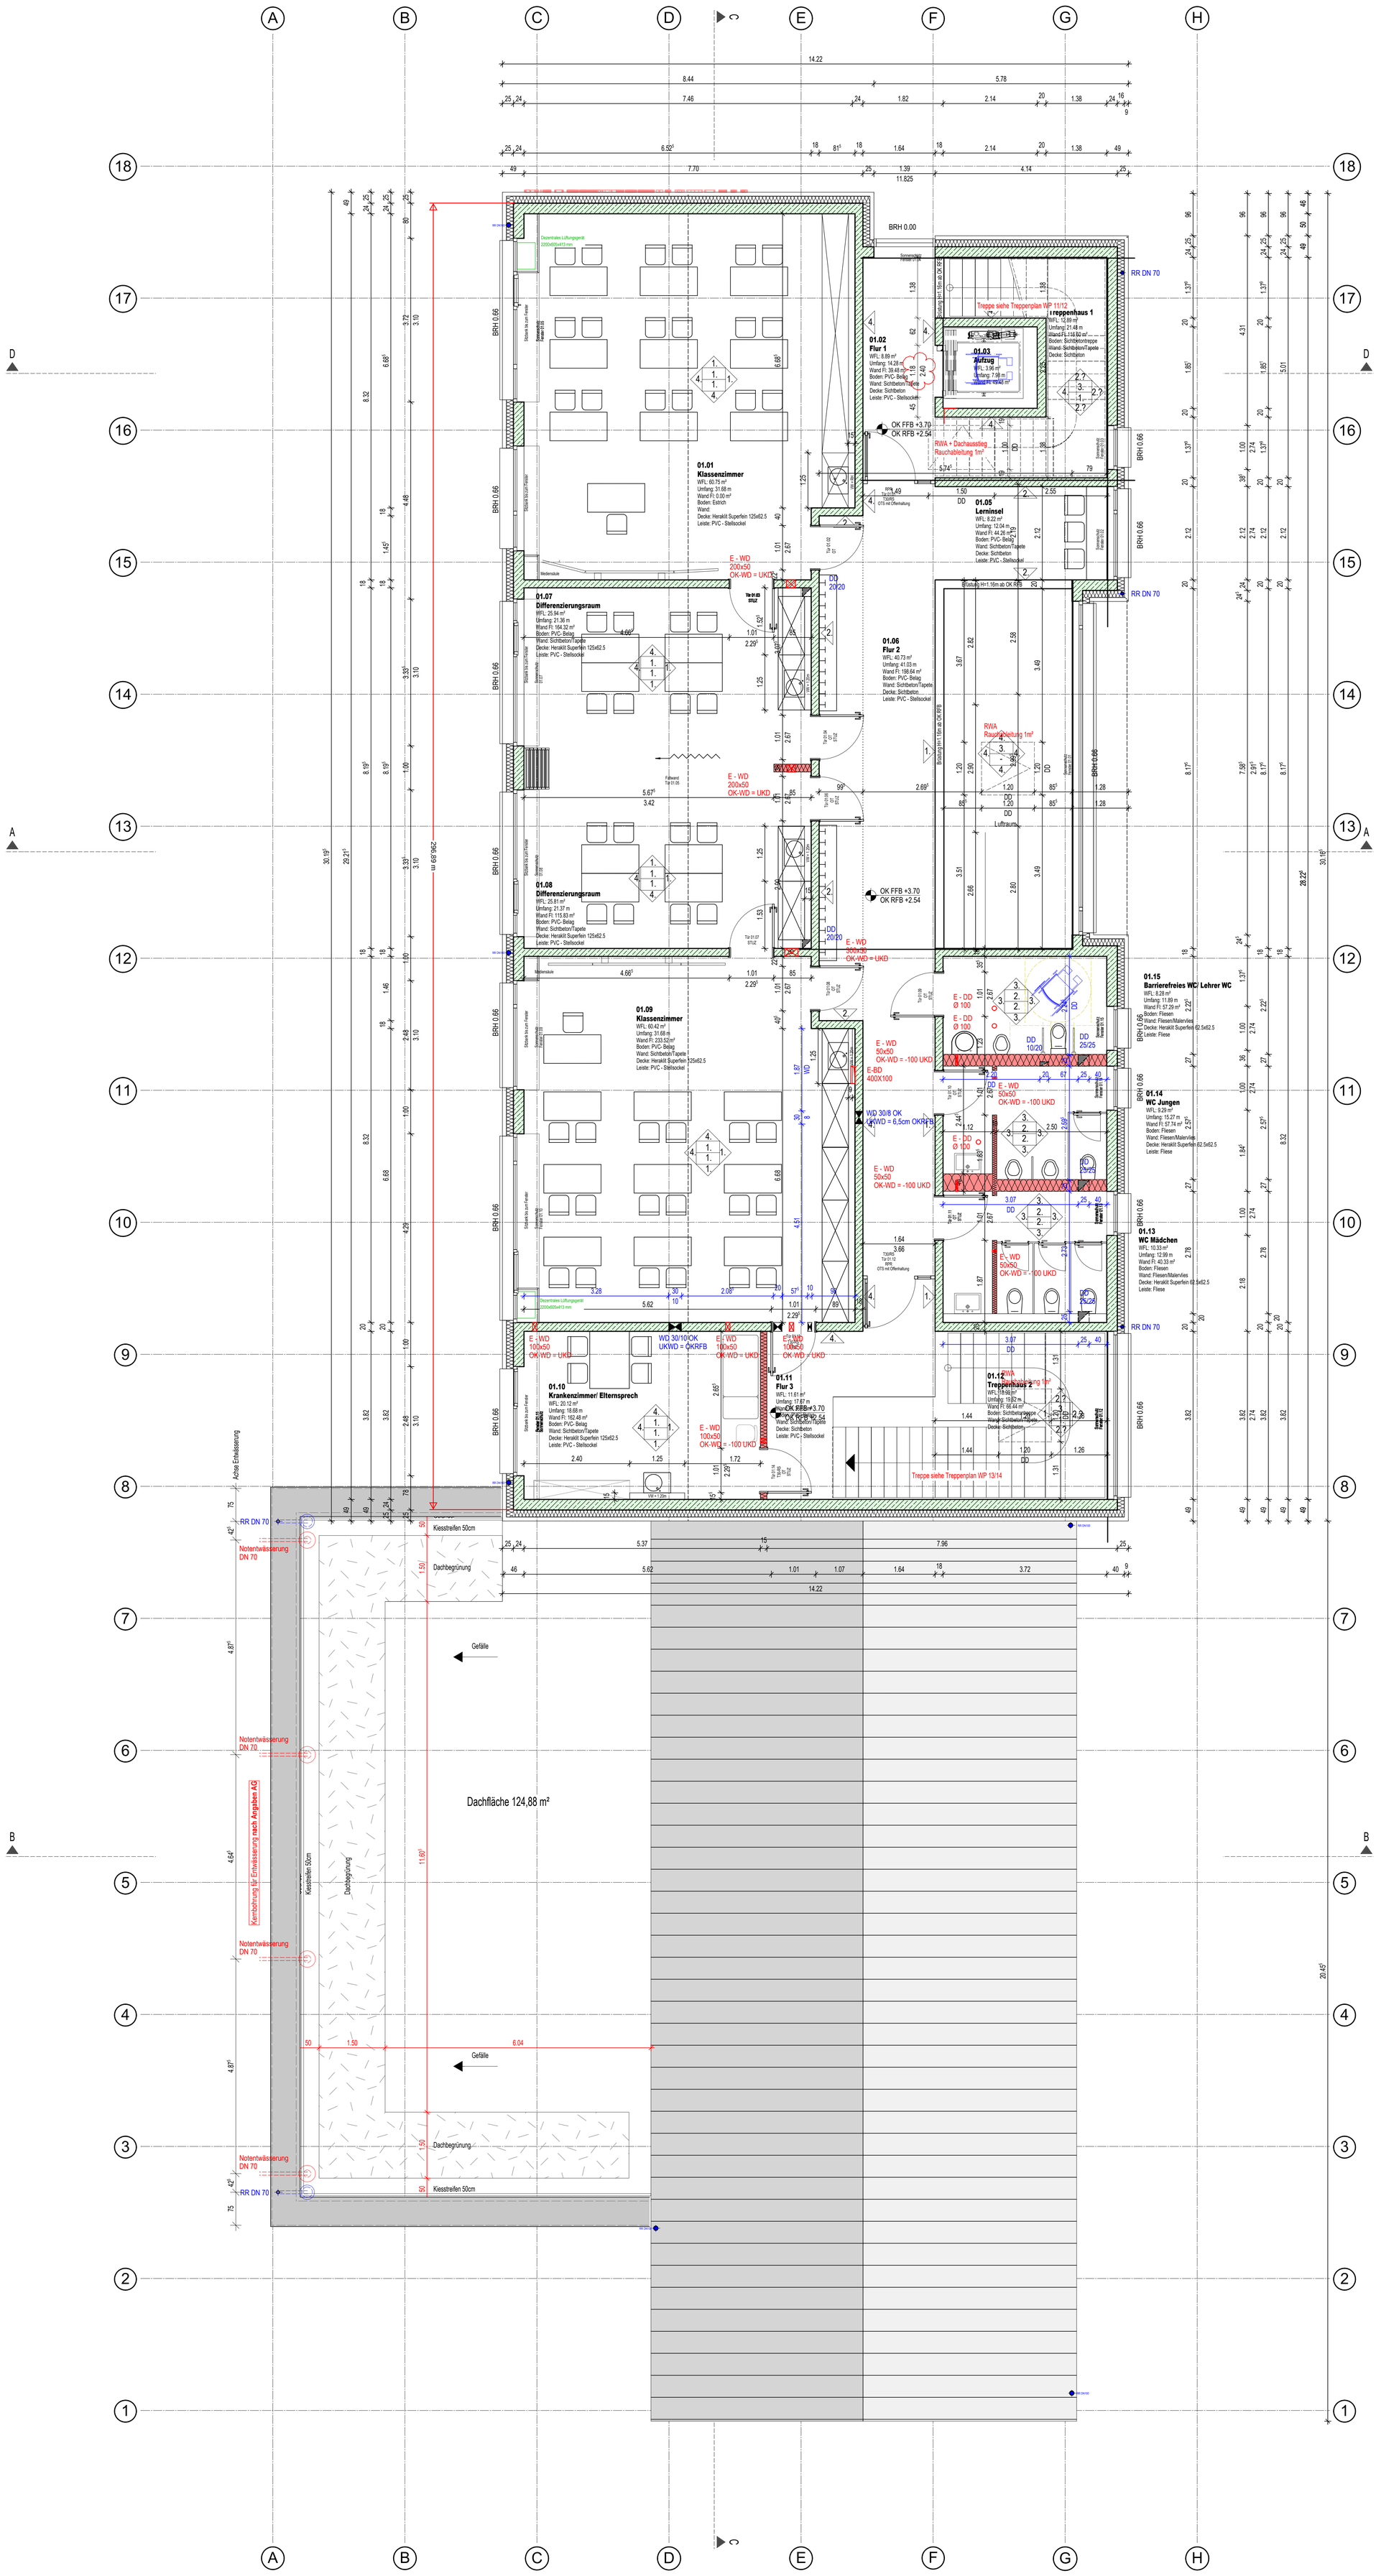

Bodenbeläge:
1. Linoleum
2. Fliesen
3. Bodenbeschichtung

Deckenbeläge:
1. Heraklit Superfein 125 x 62.5 cm
2. Heraklit Superfein 62.5 x 62.5 cm
3. Sichtbeton

Wandbeläge:
1. Tapete + Weiß
2. Tapete + Farbe
3. Fliesen ab OK FFB 1.20m + Tapete Weiss
4. Sichtbeton

TEXTHINWEIS

Alle Maße sind Rohbaumaße, Höhenmaße der Bauteile beziehen sich auf OK RFB.

Maße sind vor Ort, vom ausführenden Gewerk, eigenverantwortlich zu prüfen! Maßabweichungen und Unstimmigkeiten sind mit der Bauleitung unverzüglich zu klären! Für Maßfehler haftet der Auftragnehmer!

Detailangaben, Aussparungs-, Bewehrungs- und Konstruktionspläne sind zu beachten! Fußbodenaufbau entsprechend Planeintrag oder nach Absprache mit der Bauleitung! Beton- und Mauerwerksgüte, sowie Holz- und Stahlstärken nach den gültigen Statikplänen

Meterrisse vor Ort sind auf OK RFB anzugeben!

Die Pläne sind nur in Verbindung mit den Plänen der entsprechenden Fachplaner wie z.B. Statik, TGA und Brandschutz gültig!

Vor Ausführung der Grundleitungen ist die Lage von Versorgungsleitungen im Bereich der Baustelle bei den zuständigen Versorgungsunternehmen einzuholen.

Sämtliche Fundamente/Bodenplatten/Decken sind lt. Statikplan auszuführen und werden in jedem Fall nach den Schalplänen des Statikers abgerechnet. Sämtliche Fundamente sind frostfrei zu gründen.

Falls nicht anderst angegeben sind alle Betonbauteile mit glatter Oberfläche, herzustellen. Sichtbeton Qualität gem. Ausschreibung

Zwischen Holzbauteilen und Mauerwerk bzw. Beton sind Bahnen aus Bitumenpappe als Sperrschicht einzubauen. Alle Holzverbindungen sind lt. Statikplan zimmermannsmäßig auszuführen.

Stahlbauteile sind, wenn nichts anderes beschrieben, für den Außenbereich in feuerverzinkter Ausführung herzustellen. Hier dürfen keine nachträglichen Schweißarbeiten durchgeführt werden. Die Ausführung muss den Anforderungen nach DIN EN ISO 1461 entsprechen. Alle Verbindungen sind schlossermäßig herzustellen. Die Konstruktion ist vor dem Verzinken ggf. vor Ort anzupassen! Ausführung Schrauben bzw. Stahlverbindungsmittel in Edelstahl! Alle Schweißnähte und Schrauben sind lt. Statik auszuführen!

Die Höhe der Vormauerungen in Bad und WC sind ca. Angaben, die durch das ausführende Gewerk Fliesenarbeiten nach Rücksprache mit der Bauleitung auf das entspr. Fliesenmaß aufgemauert werden kann.

LEGENDE

HÖHENBEZUG:

OK RFB EG = -0.16 = 248.605 m ü. NHN **OK FFB EG = ±0.00 = 248.765 m ü. NHN**

Index:	Datum:	Änderung:	geä:
A	30.06.2025	Freigabe Bauherr	
B	14.08.2025	RWA statt 1,00x1,00m zu 1,20x1,20m geändert	JW
C	17.11.2025	Notentwässerung eingezeichnet	JW
D	04.12.2025	Treppenhaus 2 Sichtbeton Aufkantung 15x32.8 cm entfällt, Fenster 01.11 gespiegelt	JW
E			
F			
G			
H			
I			
J			
K			
L			
M			
N			
O			
P			
Q			
R			
S			
T			
U			
V			
W			
X			
Y			
Z			
ZA			
ZB			

Alle Maße sind am Bau zu prüfen

OK RFB EG = -0.16 = 248.605 m ü. NHN | **OK FFB EG = ±0.00 = 248.765 m ü. NHN**

WERKPLANUNG

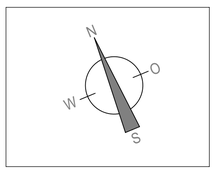

Bauvorhaben:

Ergänzungsneubau Brunwart von Augheim - Grundschule
Hauptstraße 50,
79424 AUGGEN - FLURSTÜCKE 148 | 148/1

Bauherr:

Gemeinde Auggen
vertreten durch Herrn Bgm. Ulli Waldkrich
Hauptstraße, 28
79424 Auggen

Planung und Bauleitung:

SCHRAMM I KLEIN I BREGENHORN
ARCHITEKTUR
PROJEKTSTEUERUNG
BAULEITUNG
SIGE - KOORDINATION
BAUHERRENBERATUNG
PLANUNGS- UND INGENIEURGESELLSCHAFT MBH
am krozinger weg 15 79189 bad krozingen
fon: 07633 9132 - 0 fax: 07633 9132 - 32
info@schramm-klein-bregenhorn.de
www.schramm-klein-bregenhorn.de

Planbezeichnung:

Obergeschoss

Plan-Nr.:	Index:	Plandatum:	Gezeichnet:	Maßstab:
WP03	**C**	**29.04.2024**	SK/JW	**1:50**

Diese Zeichnung ist und bleibt Eigentum des Planverfassers! Sie darf ohne dessen Zustimmung weder vervielfältigt, noch unbefugt verwertet, verbreitet oder weiteren Personen vorgelegt werden.