


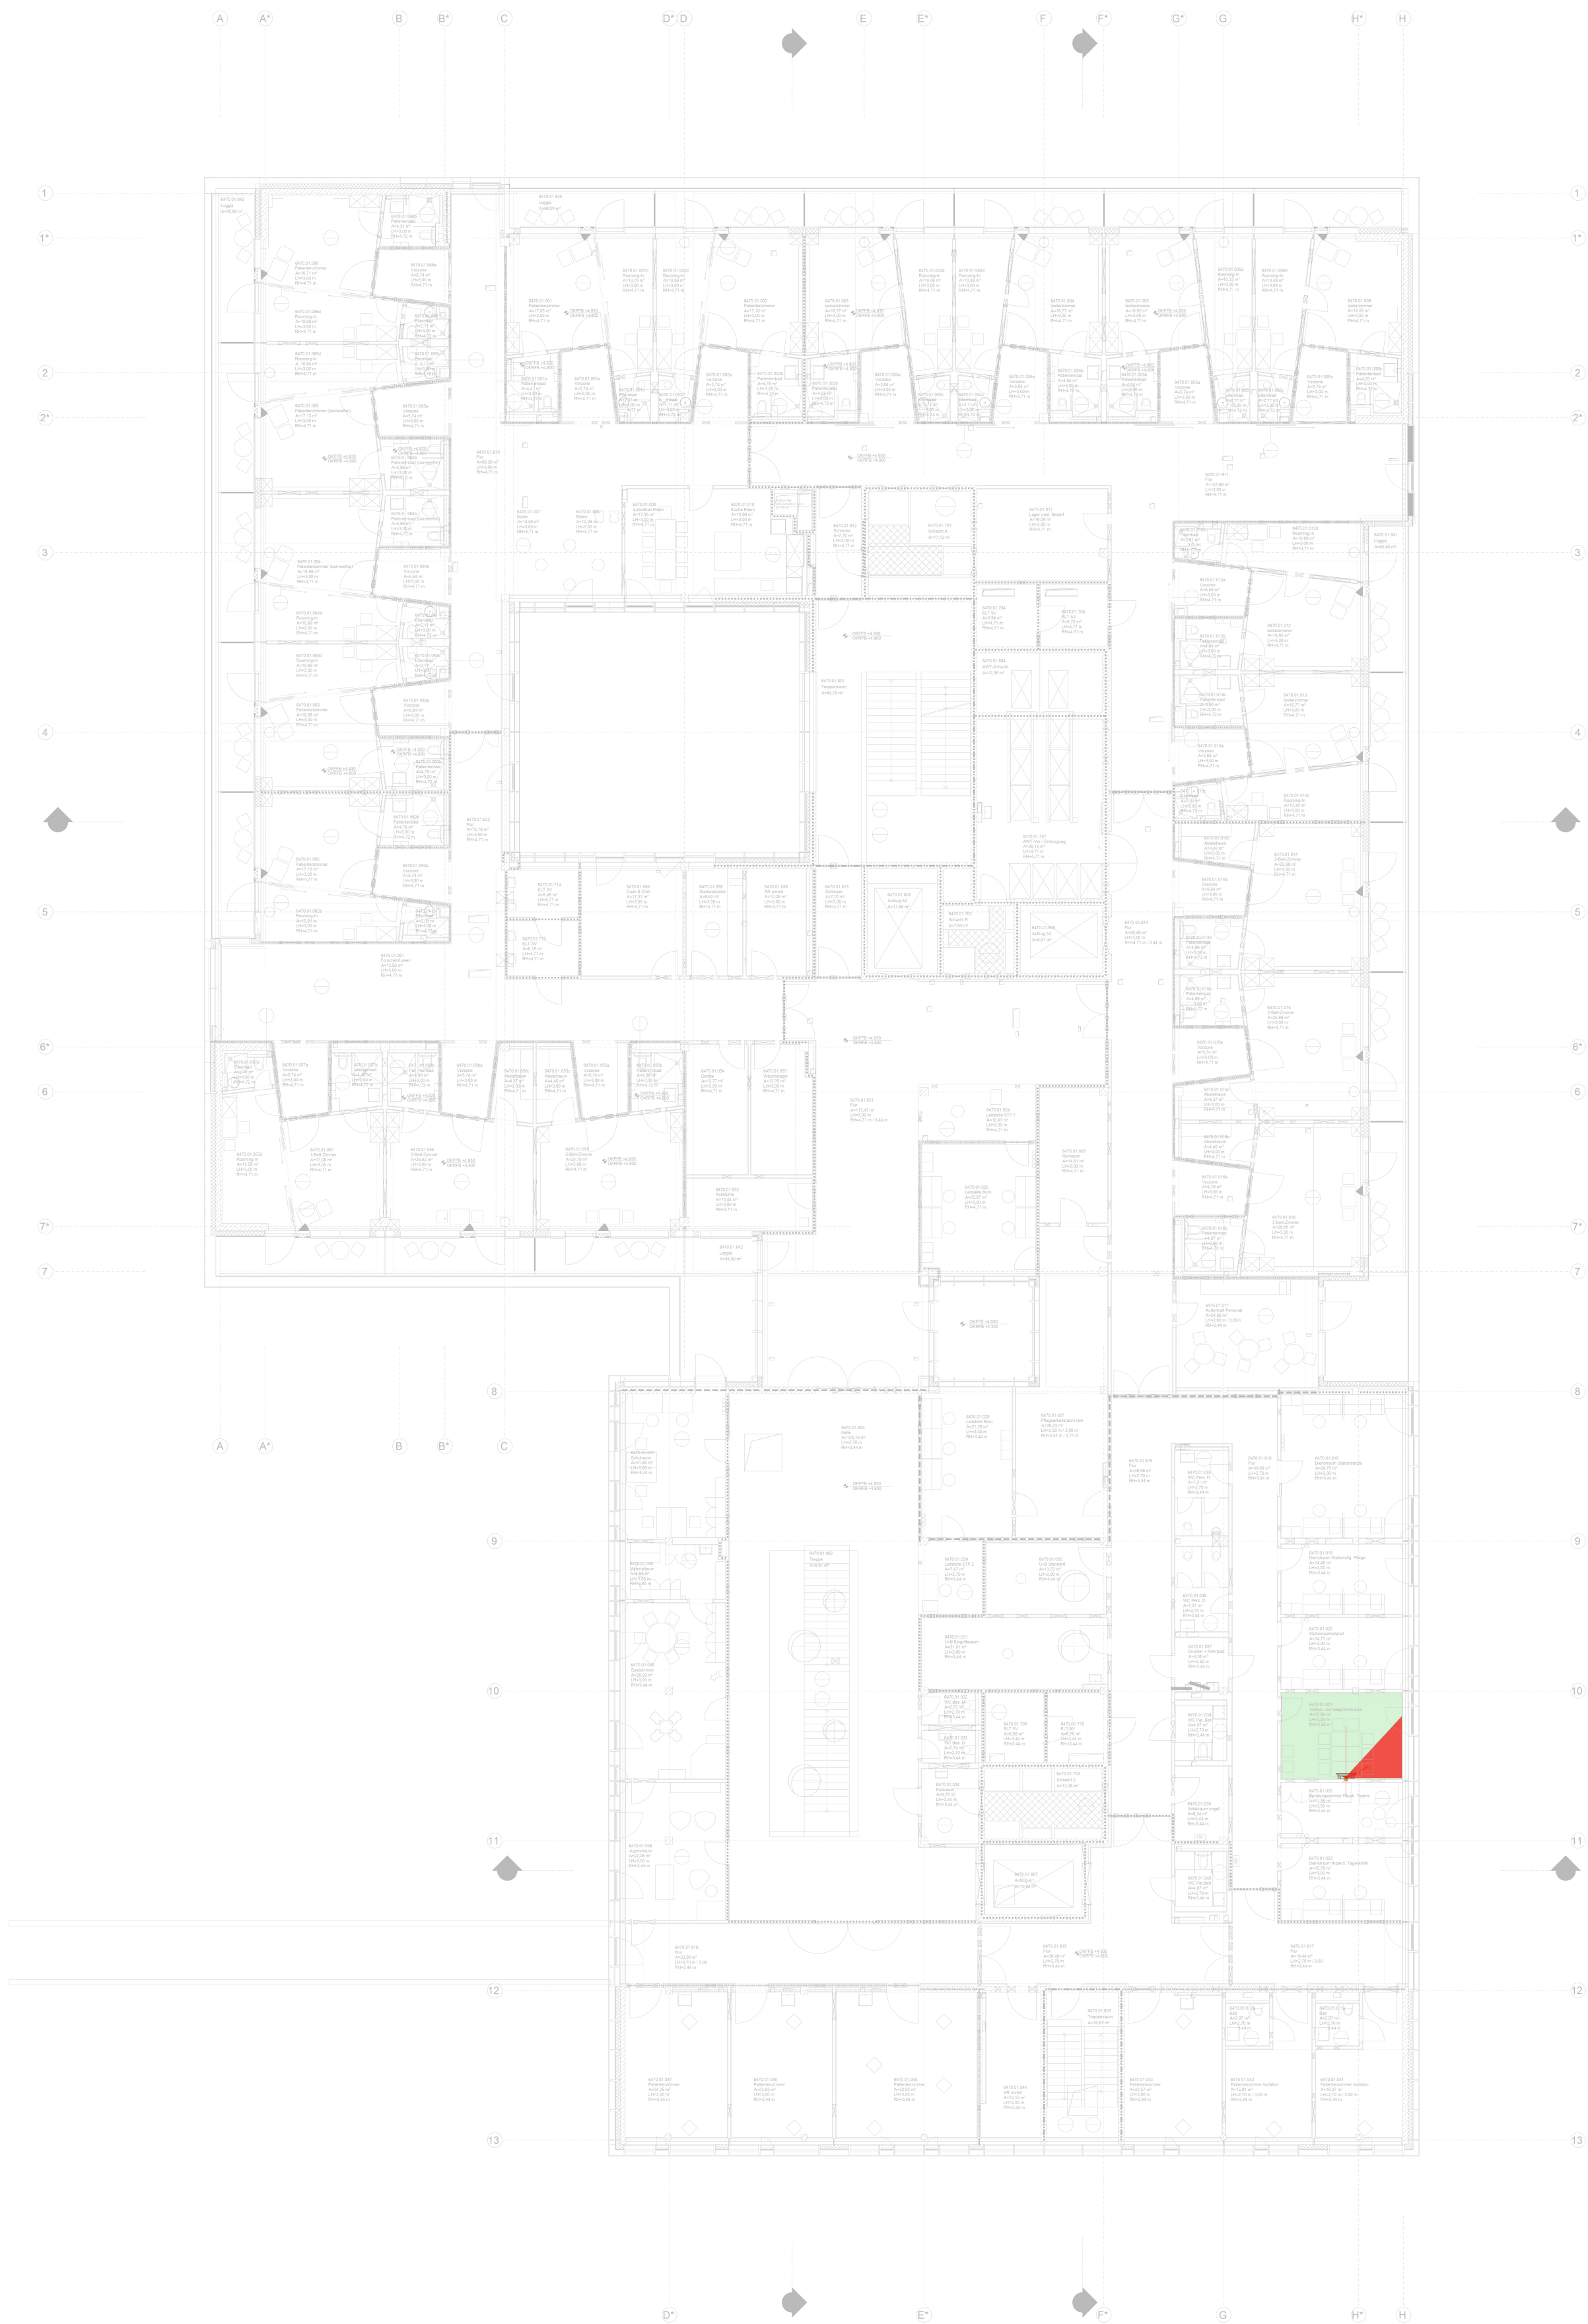

Legende Medientechnik

- Raumtypen
- Konferenzraum
 - Seminarraum
 - klinische Studien- Besprechung
 - Besprechung
Schul-/ Multifunktionsraum
Visiten und Gesprächsraum
 - Direktorium
 - Klinik

- Ausstattung
- PC-RIS/PACS-Tisch
 - Dozententisch
 - Displaystele fest
 - Displaystele mobil
 - Raum-Kamera
 - Deckenmikrofon
 - Reviklappe
 - Cube
 - Zugpunkt-Medientechnik

XREF A-5G G+01 540-00 V WP1 Zwischenstand.dwg					
KITZ		Projektnummer		23_003	
		Gewerk		Medientechnik	
		Leistungsphase		Ausführungsplanung	
GR E1		Gezeichnet		230901	
		Geprüft		251120	
DATEI: KITZ_E1_251120.dwg		Druck		251120	
		Format		DIN A1	
		Maßstab		1:200 S.1/1	

Für diese Zeichnung behalten wir uns alle Rechte vor, auch für den Fall von Schutzrechtsanmeldungen, jede Verfügungsbefugnis, sowie Kopier- und Weitergaberecht