


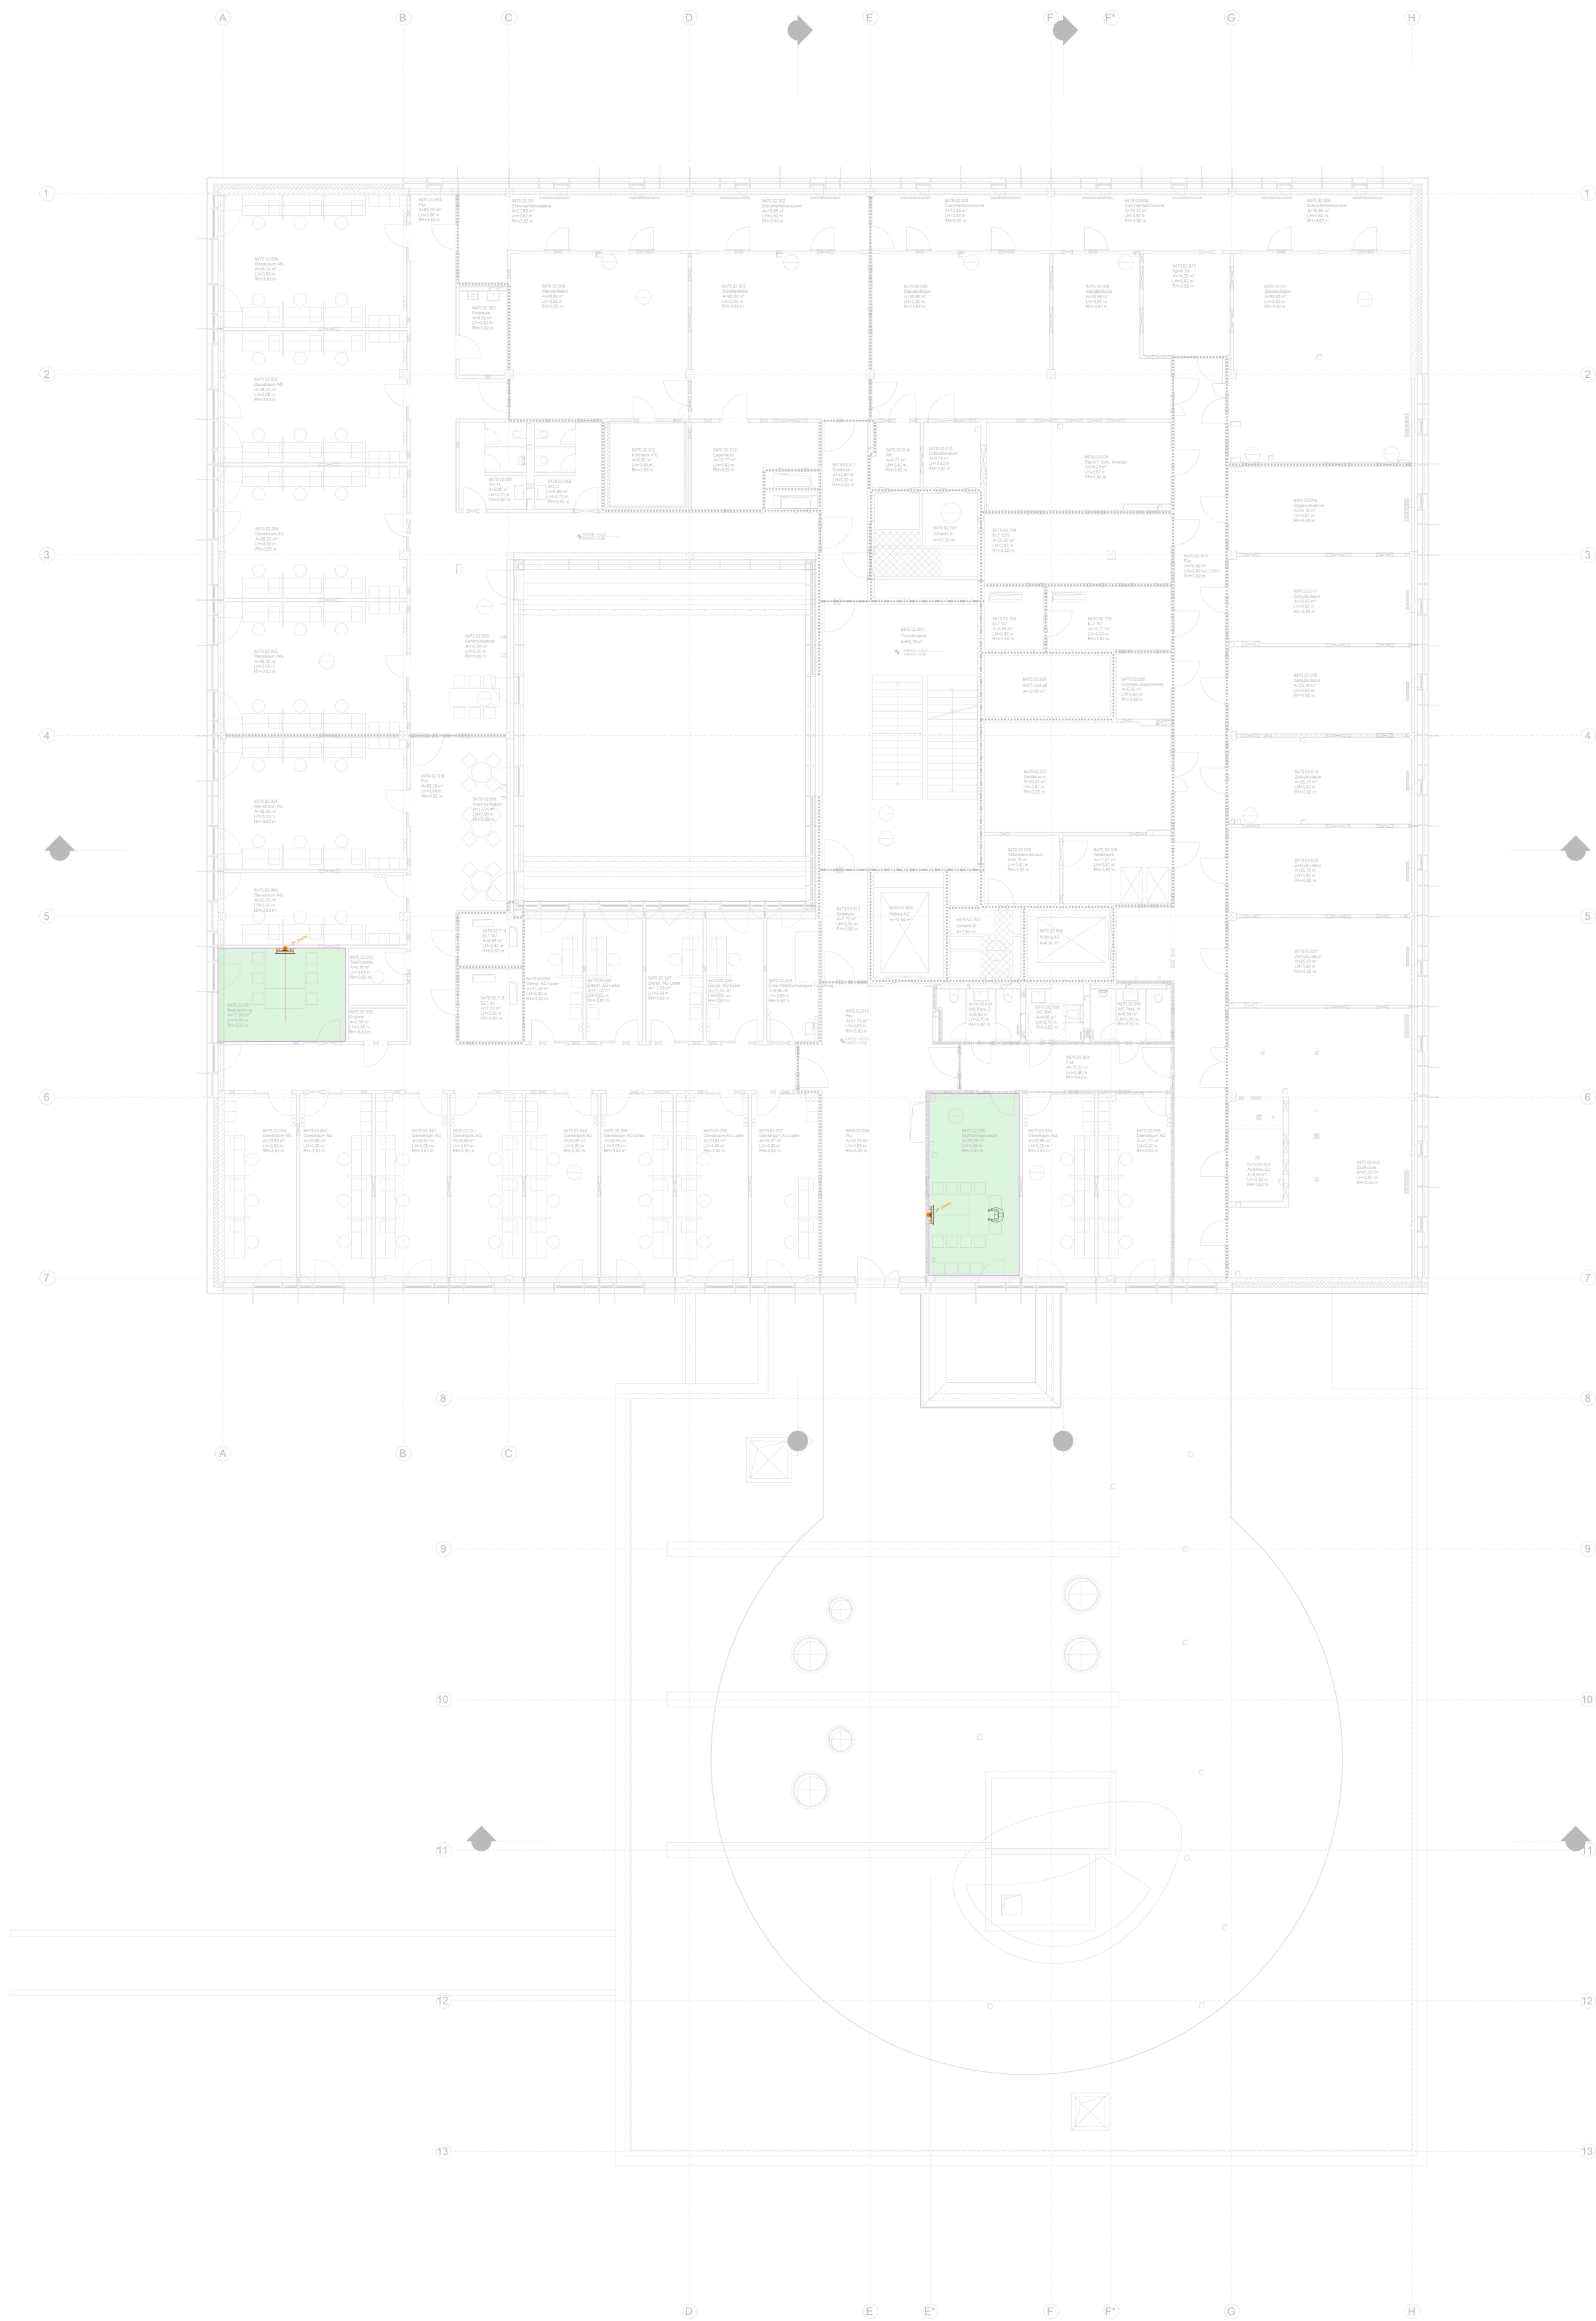

Legende Medientechnik

- Raumtypen
- Konferenzraum
 - Seminarraum
 - klinische Studien- Besprechung
 - Besprechung
Schul-/ Multifunktionsraum
Visiten und Gesprächsraum
 - Direktorium
 - Klinik

- Ausstattung
- PC-RIS/PACS-Tisch
 - Dozententisch
 - Displaystele fest
 - Displaystele mobil
 - Raum-Kamera
 - Deckenmikrofon
 - Reviklappe
 - Cube
 - Zugpunkt-Medientechnik

XREF A-5G G+02 550-00 V WP1 Zwischenstand.dwg									
KITZ					Projektnummer		23_003		
					Gewerk		Medientechnik		
					Leistungsphase		Ausführungsplanung		
				GR E2		Gezeichnet		230202	
						Geprüft		251120	
DATEI:		KITZ_E2_251120.dwg				Druck		251120	
						Format		DIN A1	
						Maßstab		1:200 S.1/1	

Weitergabe dieser Zeichnung an Dritte nur mit unserer Genehmigung. Zuwiderhandlung verpflichtet zu Schadensersatz.

Für diese Zeichnung behalten wir uns alle Rechte vor, auch für den Fall von Schutzrechtsmeldungen, jede Verfügungsbefugnis, sowie Kopier- und Weitergaberecht