


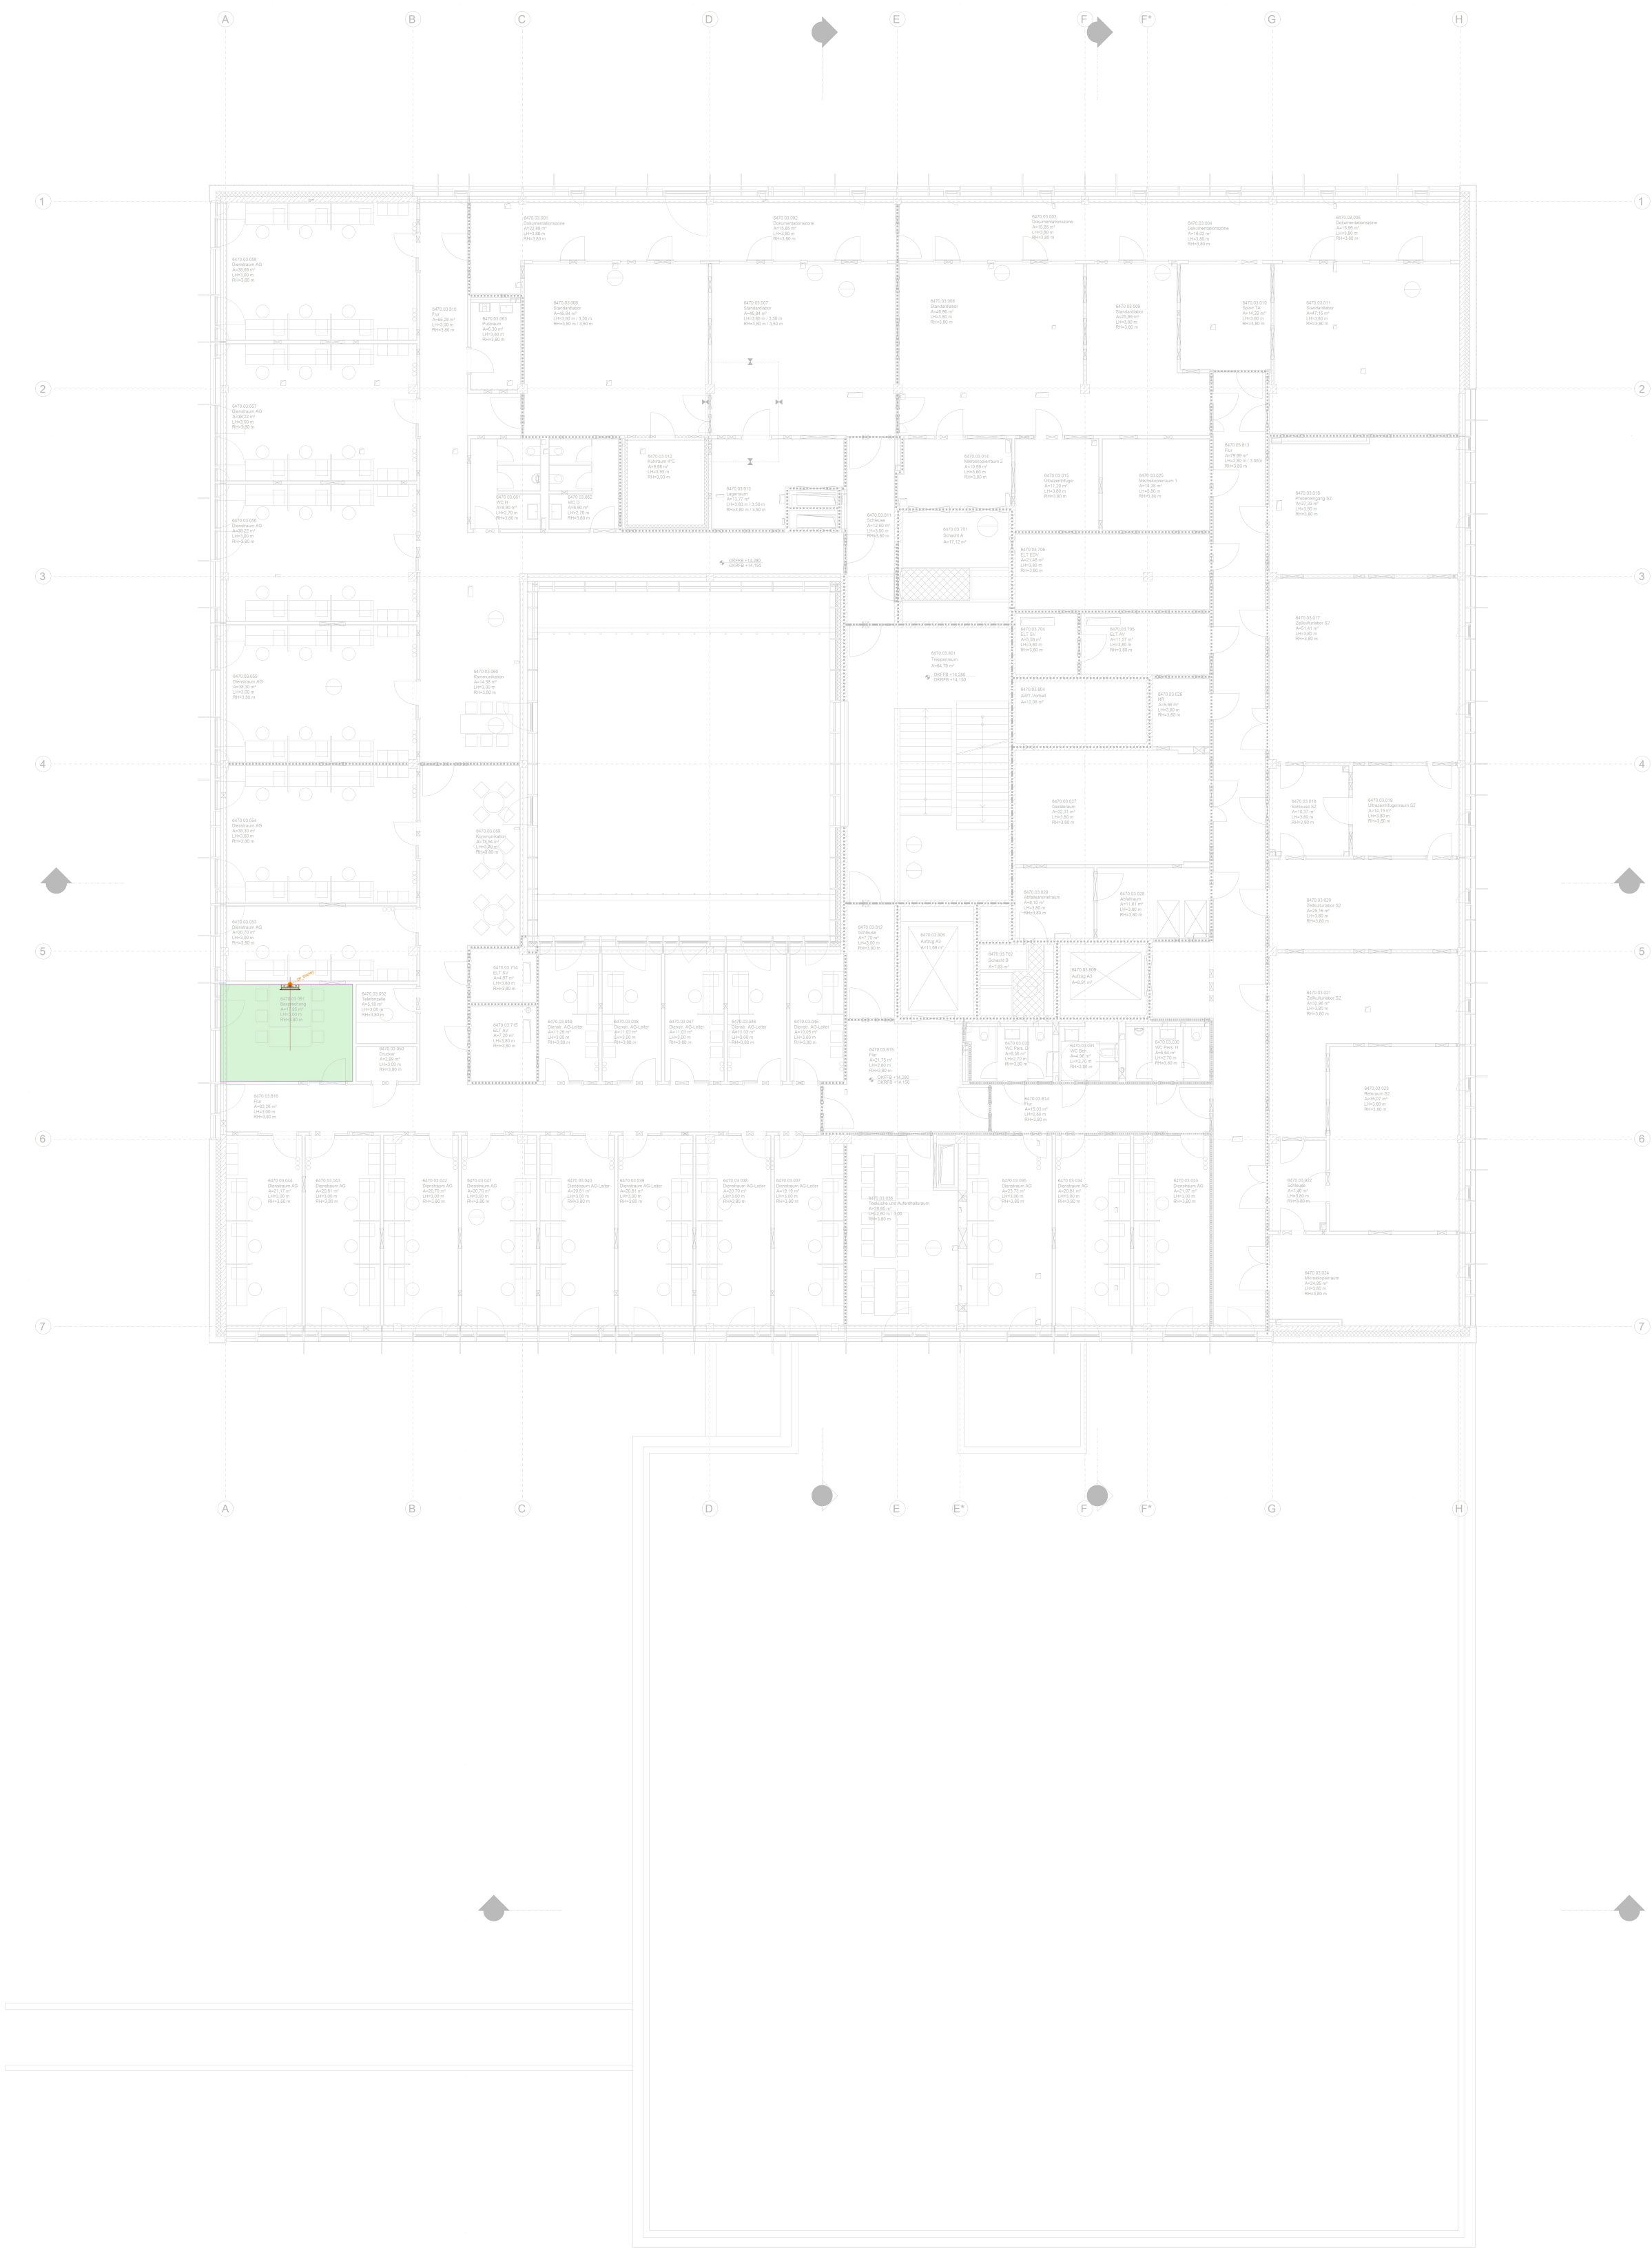

Legende Medientechnik

- Raumtypen
- Konferenzraum
 - Seminarraum
 - klinische Studien- Besprechung
 - Besprechung
Schul-/ Multifunktionsraum
Visiten und Gesprächsraum
 - Direktorium
 - Klinik

- Ausstattung
- PC-RIS/PACS-Tisch
 - Dozententisch
 - Displaystele fest
 - Displaystele mobil
 - Raum-Kamera
 - Deckenmikrofon
 - Reviklappe
 - Cube
 - Zugpunkt-Medientechnik

Für diese Zeichnung behalten wir uns alle Rechte vor, auch für den Fall von Schutzrechtsanmeldungen, jede Verfügungsbefugnis, sowie Kopier- und Weitergaberecht

XREF 251030-AA5U GMOB 503-01.dwg			
KITZ		Projektnummer	23_003
		Gewerk	Medientechnik
		Leistungsphase	Ausführungsplanung
	GR E3	Gezeichnet	230202
		Geprüft	251103
		Druck	251103
DATEI:	KITZ_E3_251103.dwg	Format	DIN A1
		Maßstab	1:100 S.1/1
Weitergabe dieser Zeichnung an Dritte nur mit unserer Genehmigung. Zuwiderhandlung verpflichtet zu Schadensersatz.			